



PLAN D'IMPLANTATION 1/200


- ① Expropriation projetée au profit de la S.T.I.B. (Métro) en pleine propriété
- ② Expropriation projetée au profit de la S.T.I.B. (Métro) en sous-sol

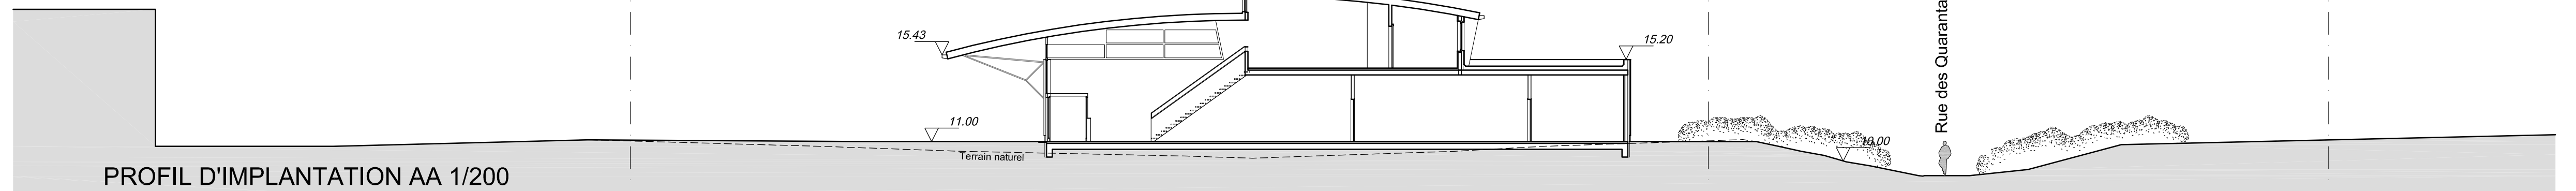


PROFIL D'IMPLANTATION AA 1/200

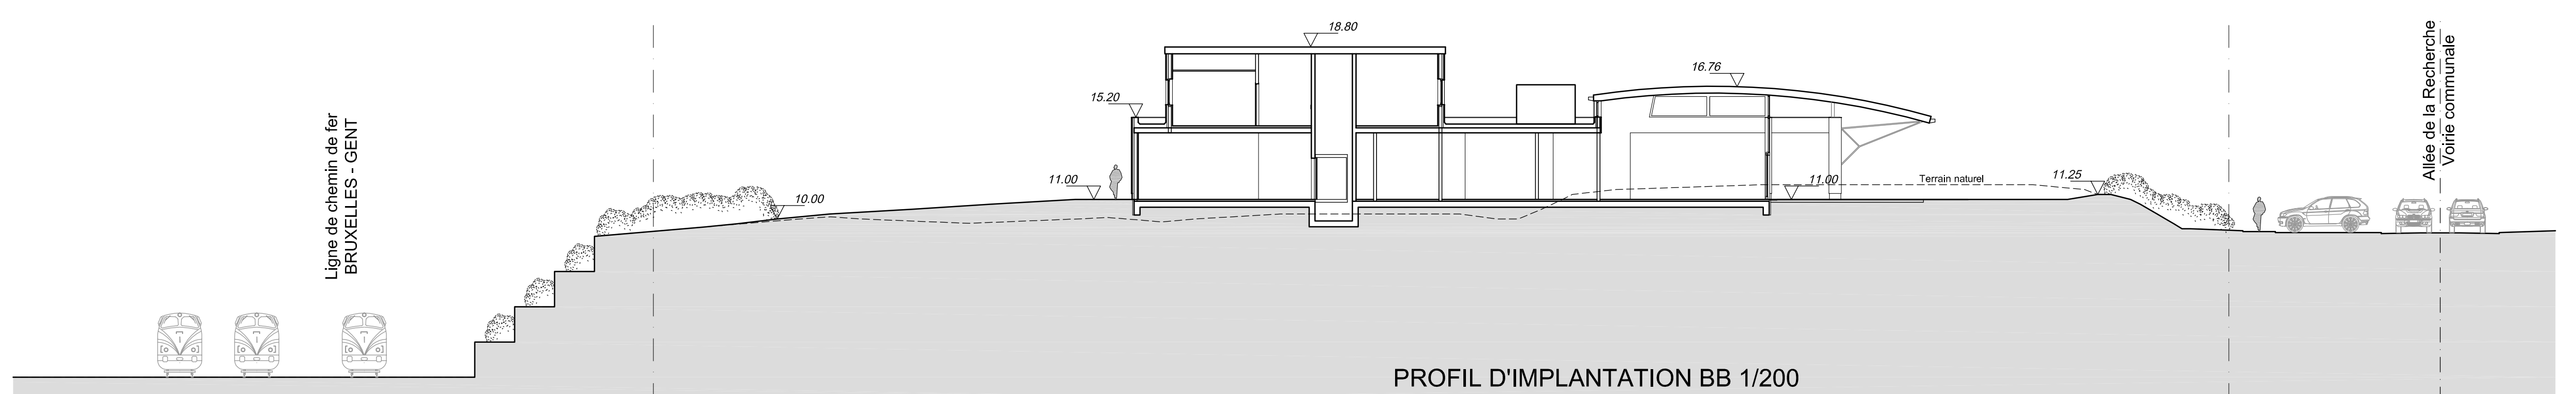

PROFIL D'IMPLANTATION BB 1/200

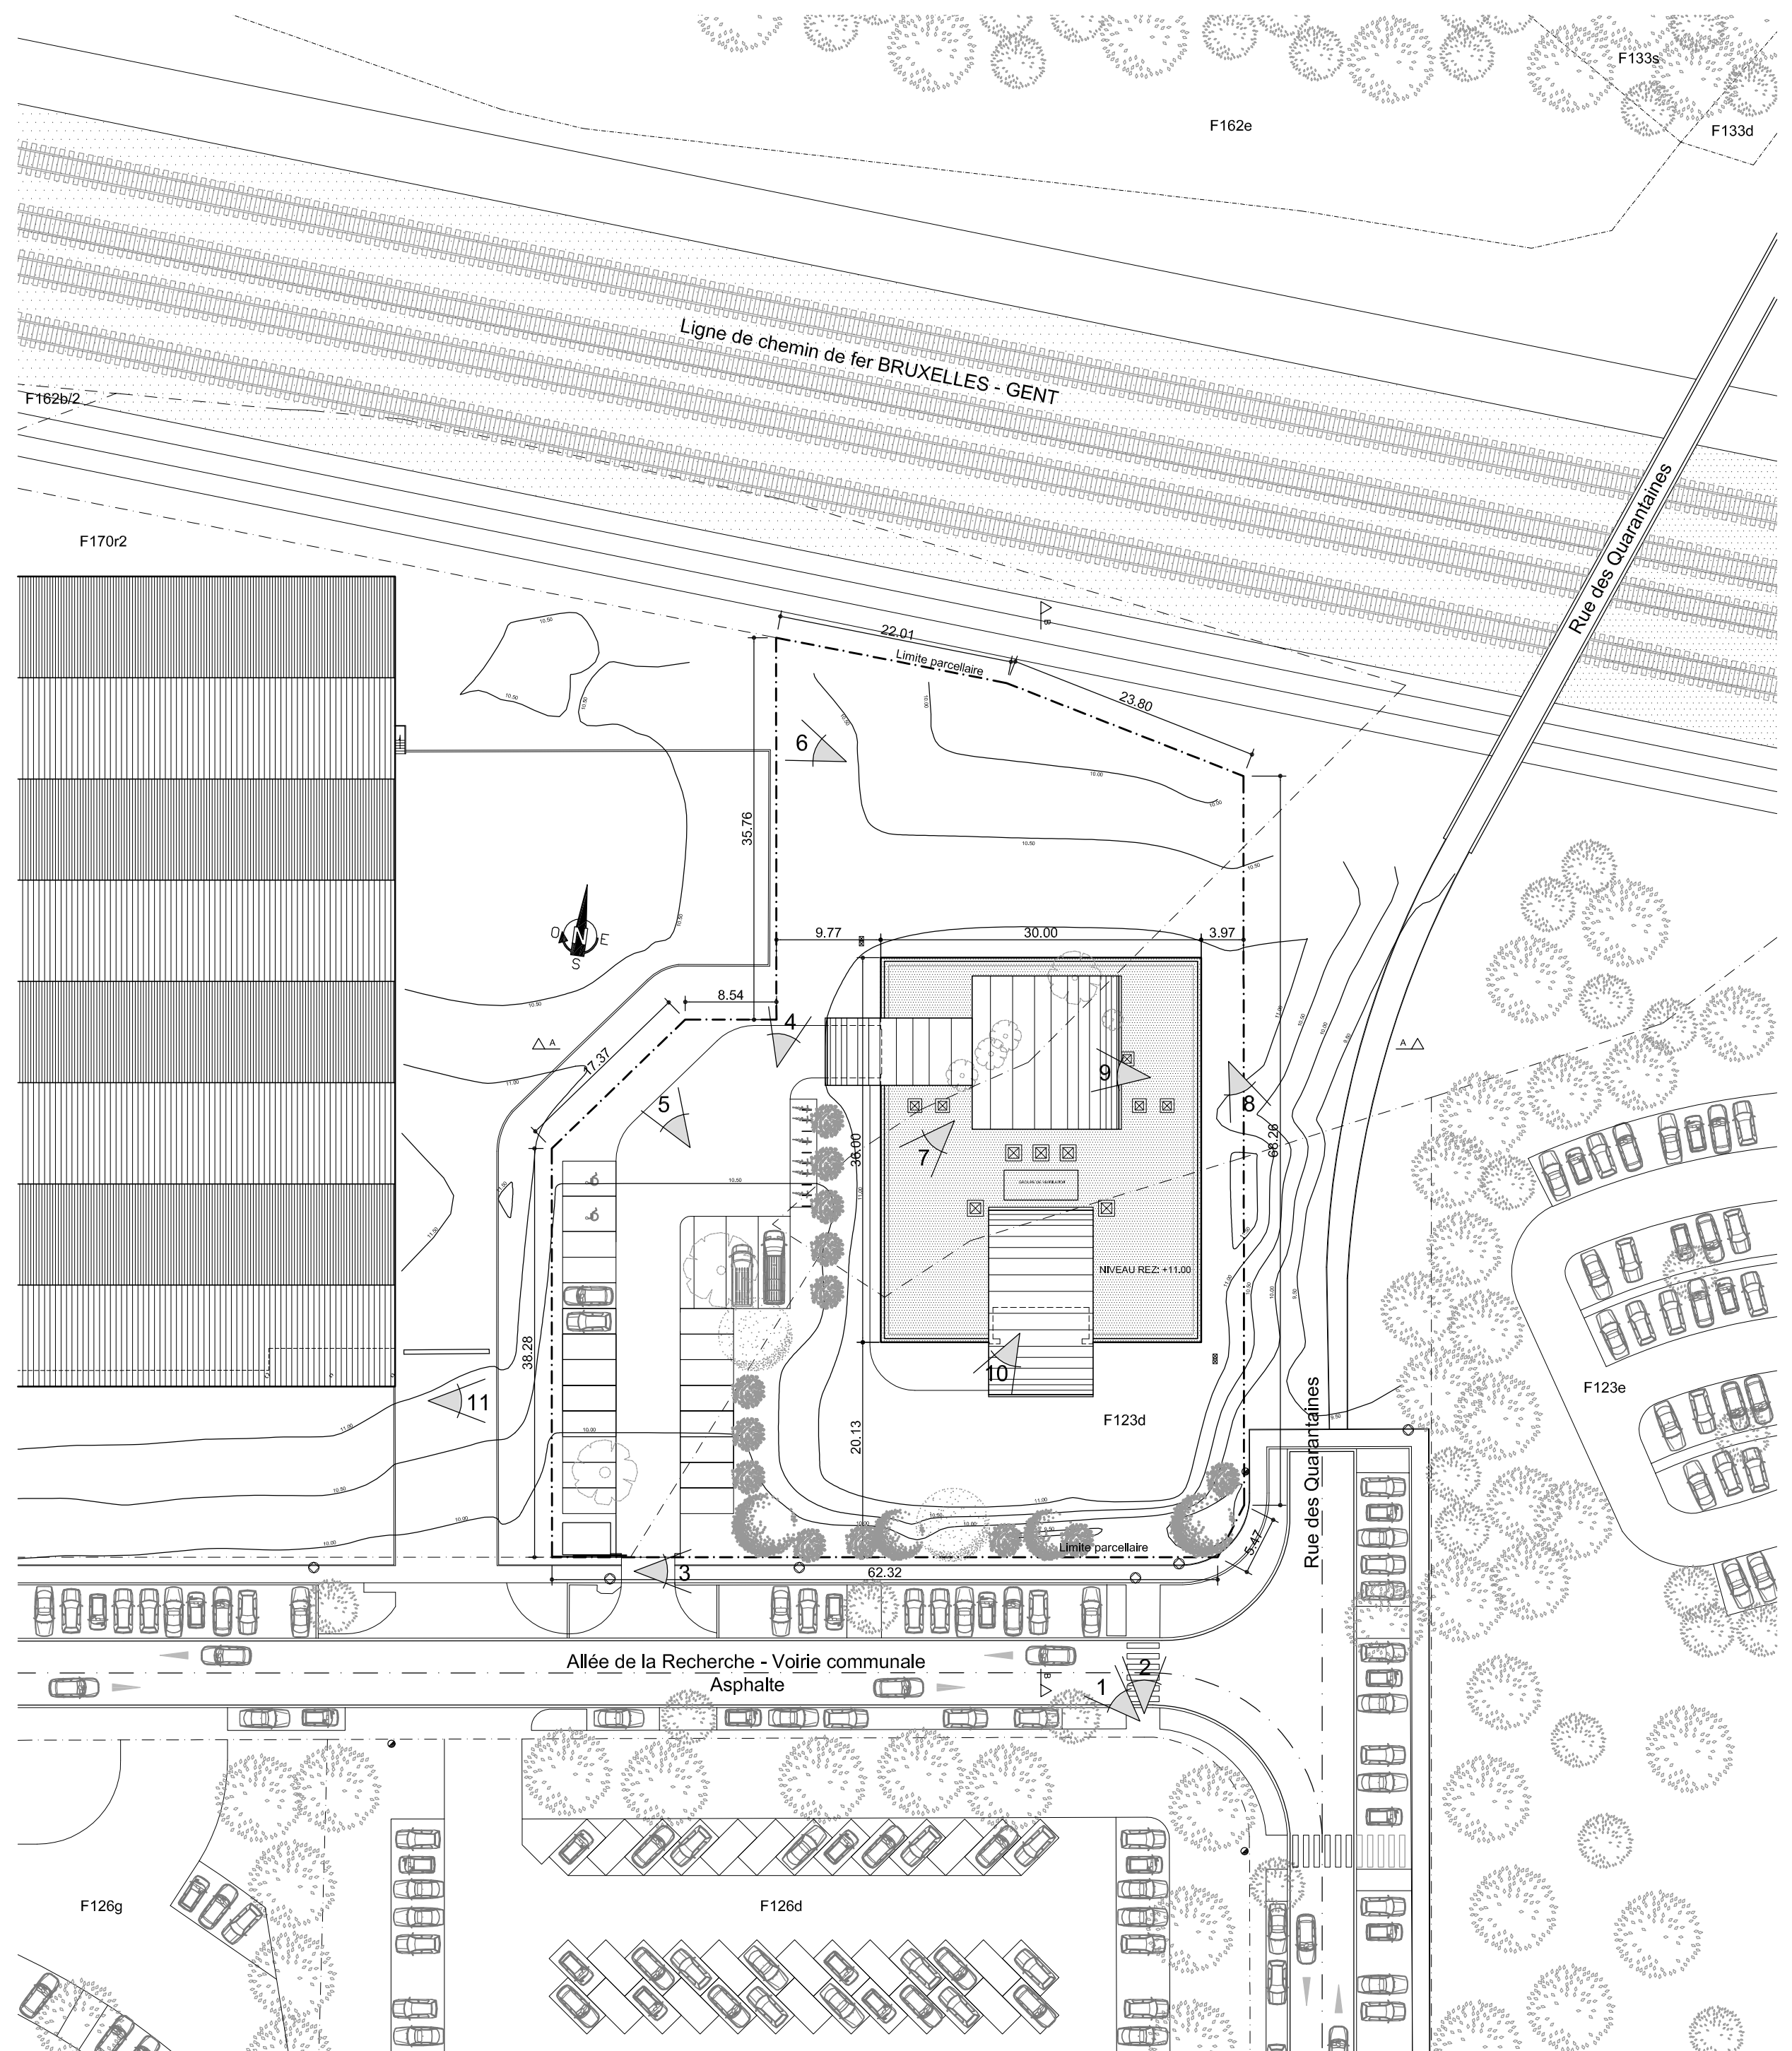

CONTEXTE URBANISTIQUE 1/500

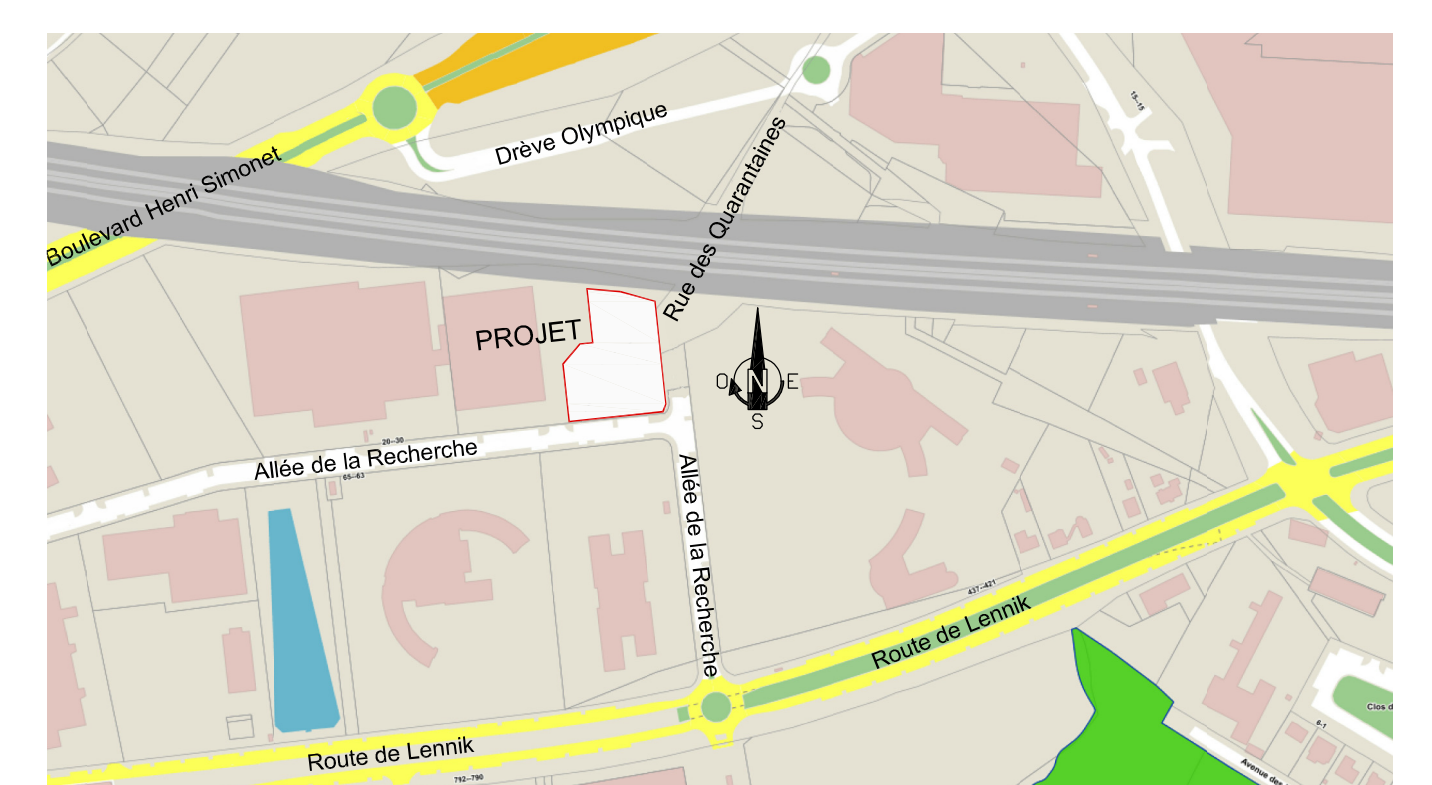

PLAN DE SITUATION 1/5000

- LEGENDE IMPLANTATION:
- Toiture à versants
 - Toiture plate
 - Toiture courbe
 - Arbre à abattre
 - Lampadaire
 - Courbe de niveaux existante modifiée

E		
D		
C		
B		
A		
No	DATE/DATUM	MODIFICATIONS/WIJZIGINGEN

CE PLAN CONCERNE / VOORWERP VAN HET OORWERP :
DEMANDE DE PERMIS D'URBANISME

SITUATION/LIGGING :	Allée de la Recherche 1070 ANDERLECHT
SECTION CADASTRALE SECTIE :	7ème Division, Section F, F170r2 & F123d
MAITRE DE L'OUVRAGE/BOUWHEER :	Centre de Rééducation de l'Enfance à Bruxelles a.s.b.l Représenté par Mme VAN DEN BOSSCHE Daniëlle Avenue Chapelle-aux-champs, 40 1200 WOLUWE-SAINT-LAMBERT

ARCHITECTE / ARCHITECT : Société civile à forme commerciale
Avenue de l'Opale, 40 - 1030 BRUXELLES
T.V.A. BE 0886 071 442 - RPM BRUXELLES
Michel CLINQUART & Philippe VAN HERREWEGE
architectes associés
TÉL +32(0)2 734 57 35 - Fax +32(0)2 734 57 36
info@formatisarchi.be

OBJET DU PLAN/VOORWERP VAN HET PLAN :

PLAN DE SITUATION 1/5000
CONTEXTE URBANISTIQUE 1/500
PLAN & PROFIL D'IMPLANTATION 1/200
ELEVATION SUD 1/50

ECHELLE/SCHAAL :	1/5000 - 1/500 - 1/200 - 1/50	FORMAT/FORMAAT :	A0 (PDF)	01
DATE/DATUM :	02/02/2018	PLAN No :		
DESSIN/TEKEN :	SYM	DOSSIER No :	00.495	

SIGNATURES / HANDTEKENINGEN :		
MAITRE DE L'OUVRAGE / BOUWHEER :	ARCHITECTE / ARCHITECT :	URBANISME / STEDEBOUW :
D. VAN DEN BOSSCHE	M. CLINQUART	

Ce plan est la propriété de l'architecte et ne peut être récopié, modifié, ou communiqué à des tiers sans son autorisation préalable (loi du 16/04/1994). Dit plan is eigendom van de architect en mag niet gecopieerd en gewijzigd worden of naar derden worden doorgegeven zonder toestemming (wet van 16/04/1994).