


PLAN D'IMPLANTATION 1/500

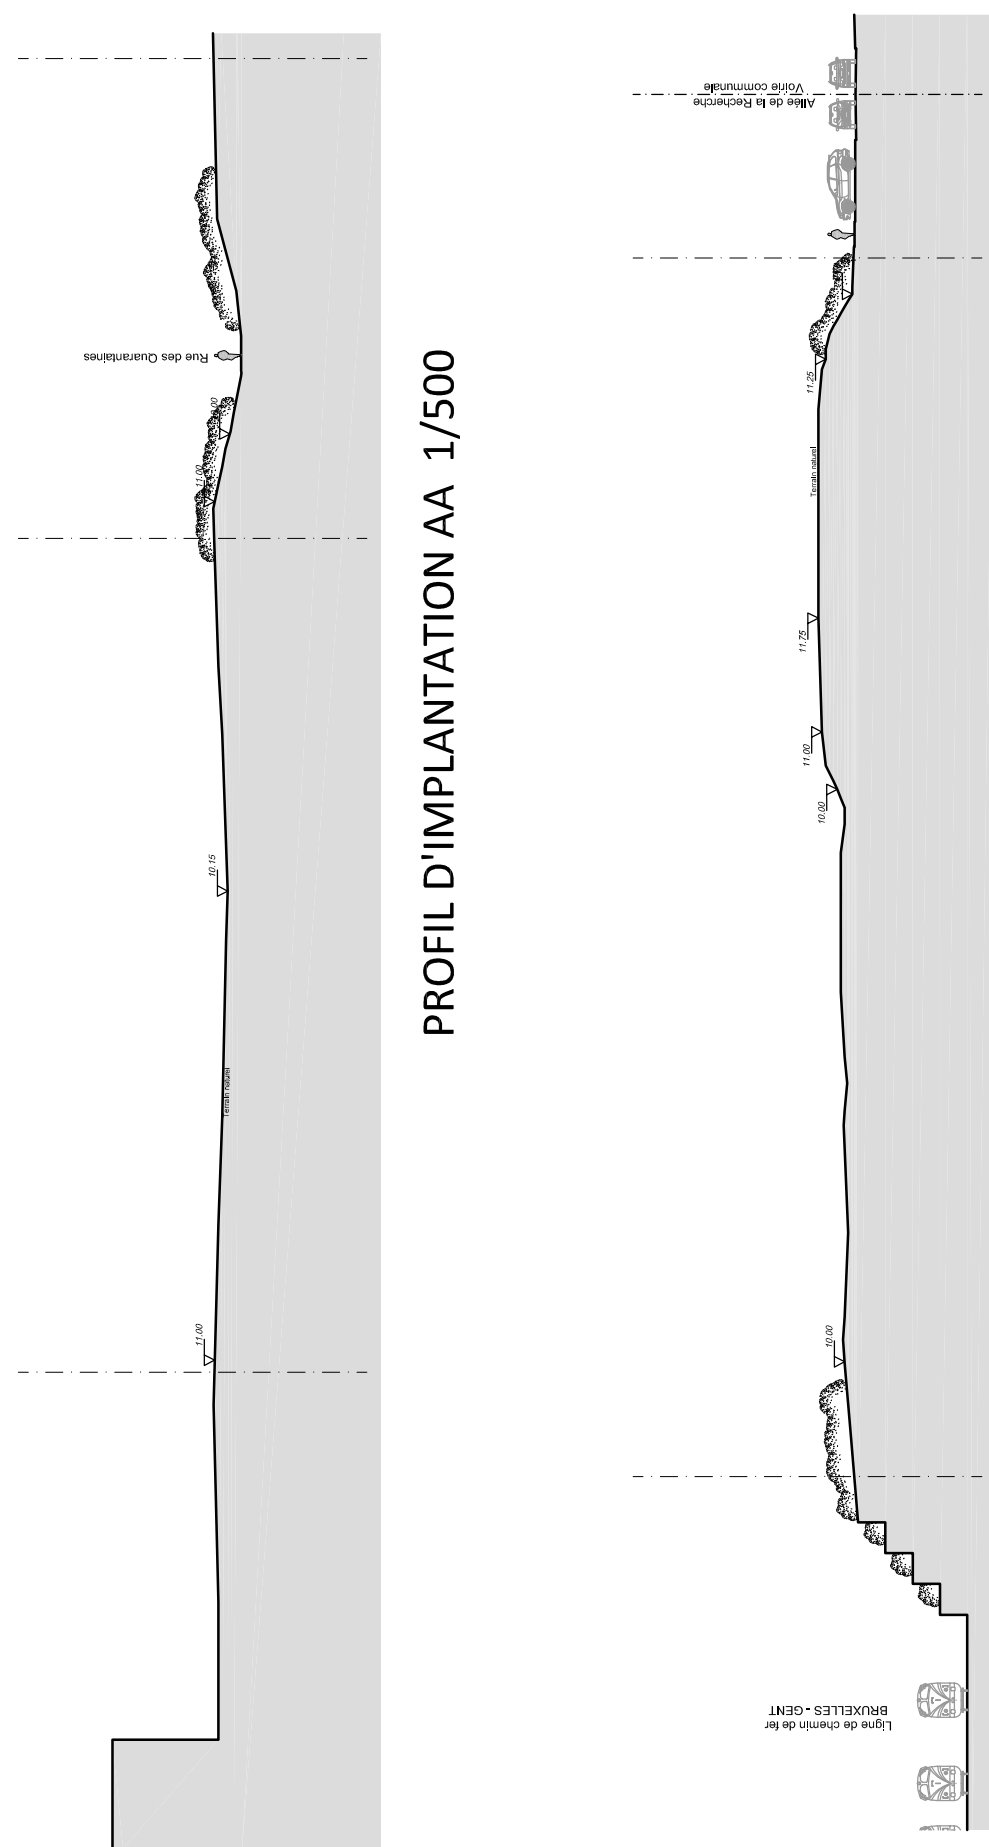

PROFIL D'IMPLANTATION AA 1/500

PROFIL D'IMPLANTATION BB 1/500

ECHELLE/SCHAAL : 1/500
 DESSIN/TEKEN : SYM
 FORMAT/FORMAAT : A3
 DOSSIER No 00.495

FORMATIS
 architecture

M.CLINQUART & Ph.VAN HERREWEGE - architectes associés -
 Avenue de l'Opale, 40 -1030 BRUXELLES
 Tél +32(0)2 734 57 35 - Fax +32(0)2 734 57 36 - info@formatisarchi.be

PROJET
CREB 02

SITUATION
 Allée de la Recherche
 1070 ANDERLECHT

DEMANDE DE PERMIS D'URBANISME - Documents de synthèse
PLAN D'IMPLANTATION

DATE/DATUM : 20/03/2018

PLAN No :

007
 bis