


PLAN DE LOCALISATION


Shaal / Ech. 1/5000

PLAN D'IMPLANTATION PROJETEE

Shaal / Ech. 1/2.000

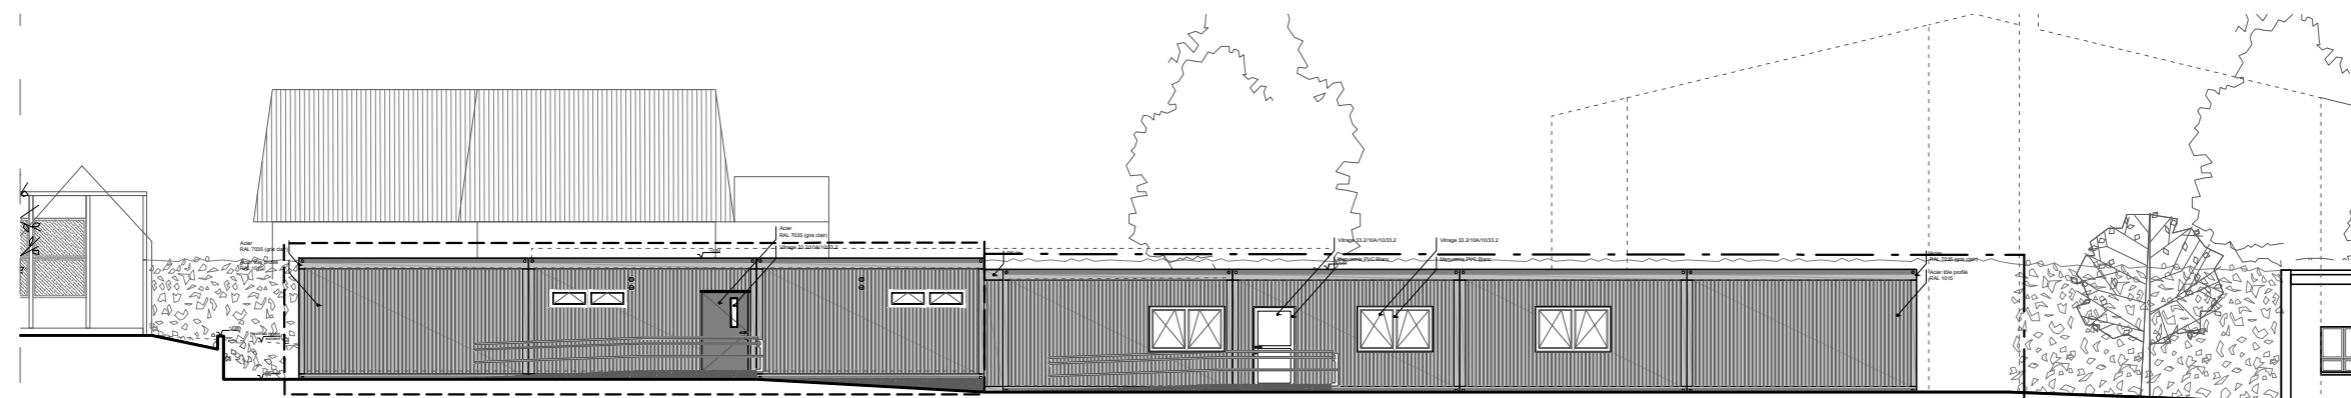


FACADE SUD

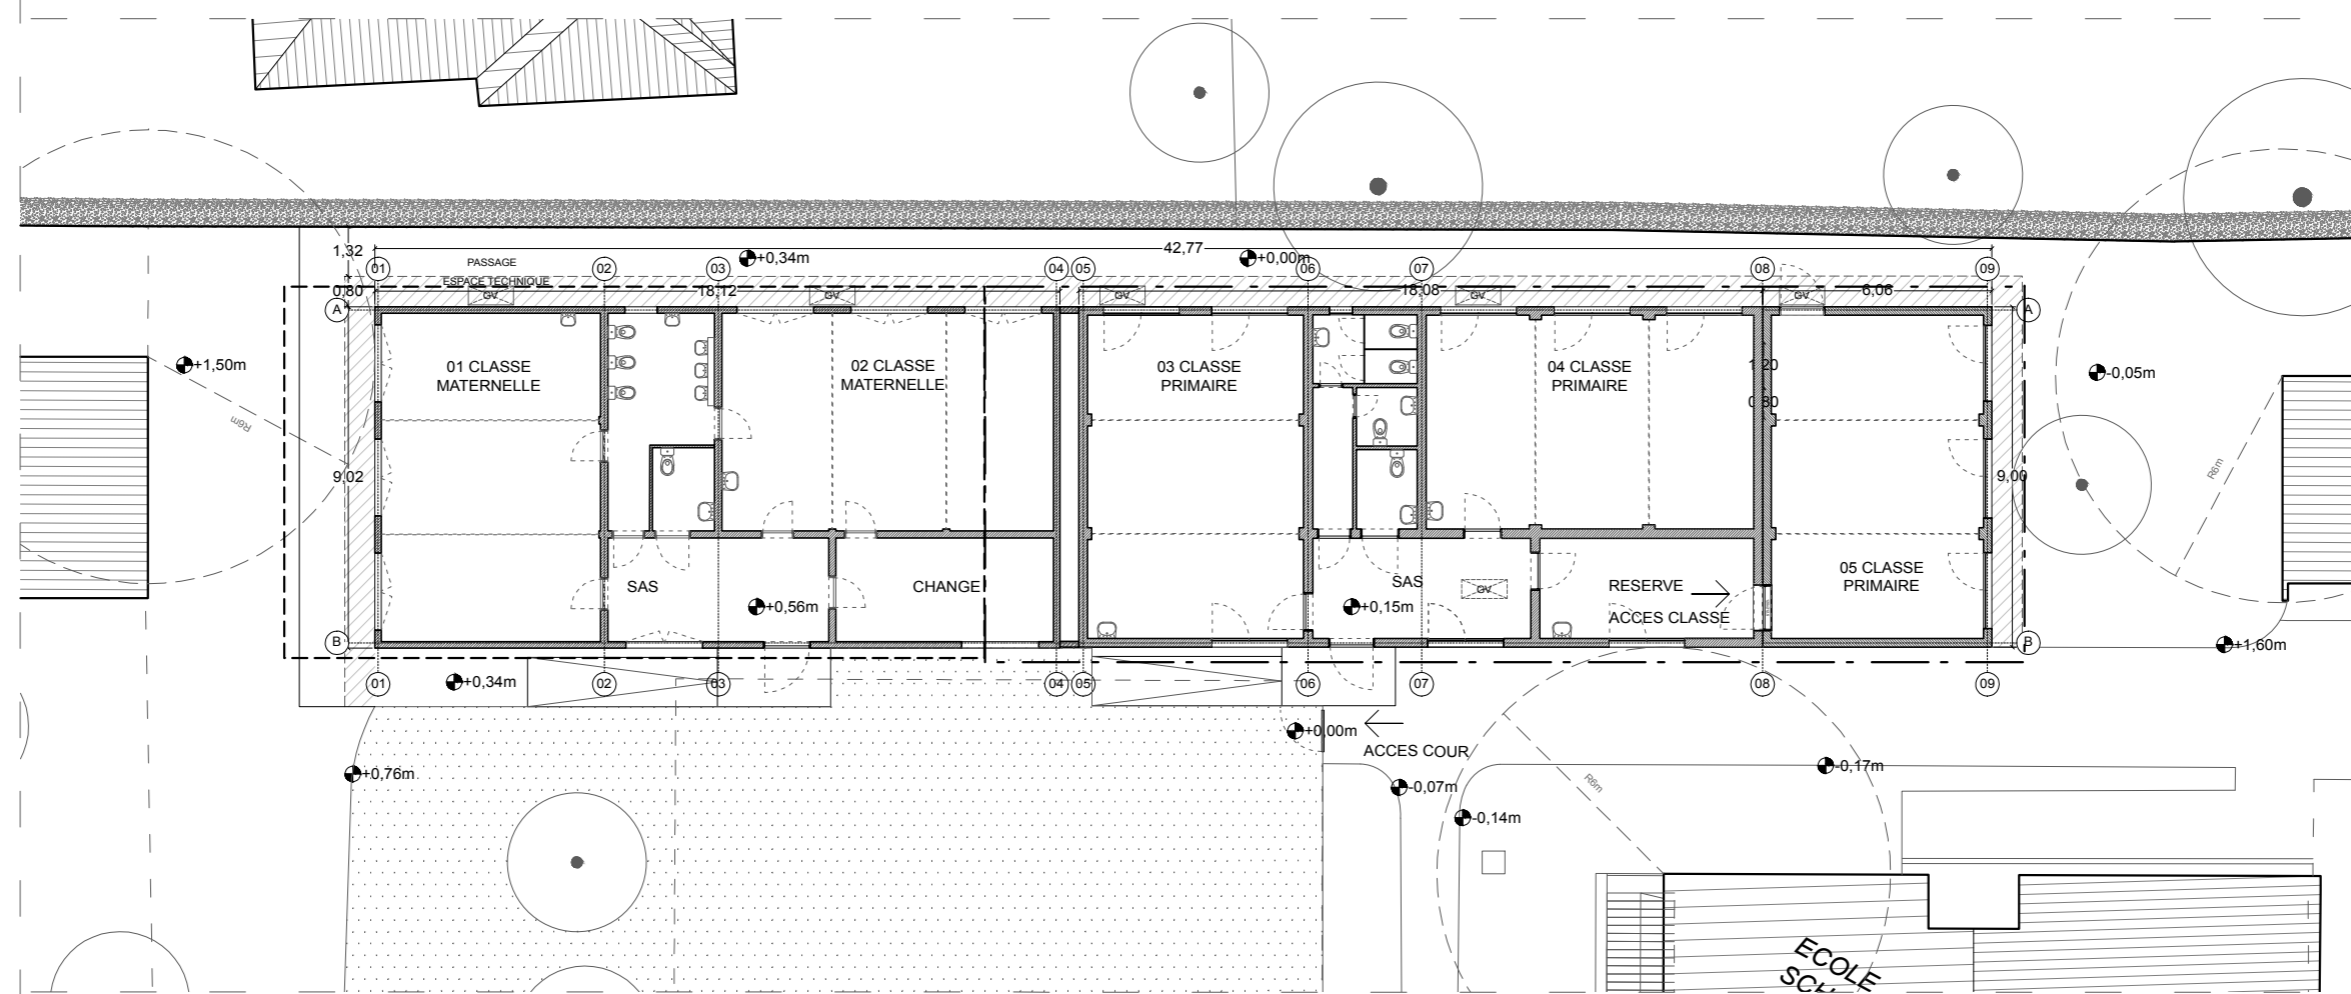

FACADE OUEST

FACADE EST

FACADE NORD

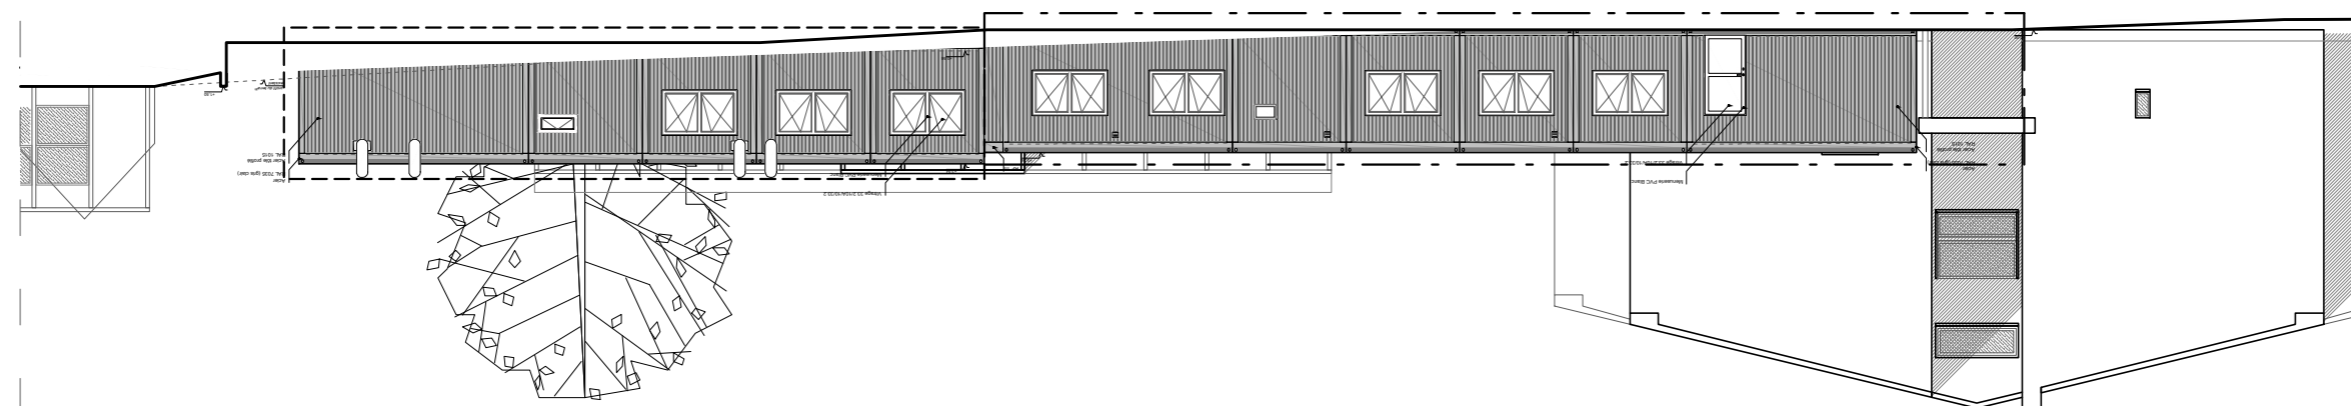

PLANS DE REALISATION

Shaal / Ech. 1/200

Limite cour ———— Algeco - - - - -
 Limite ancienne cour - - - - - Demeeuw - - - - -