

Projet d'extension de l'Istitut Alexandre Herlin
Rue de Dilbeek, 1 à 1082 Berchem-Sainte-Agathe


Dossier de demande de permis d'urbanisme


DOCUMENT DE SYNTHESE A3


Demande de permis d'urbanisme


Axonométrie



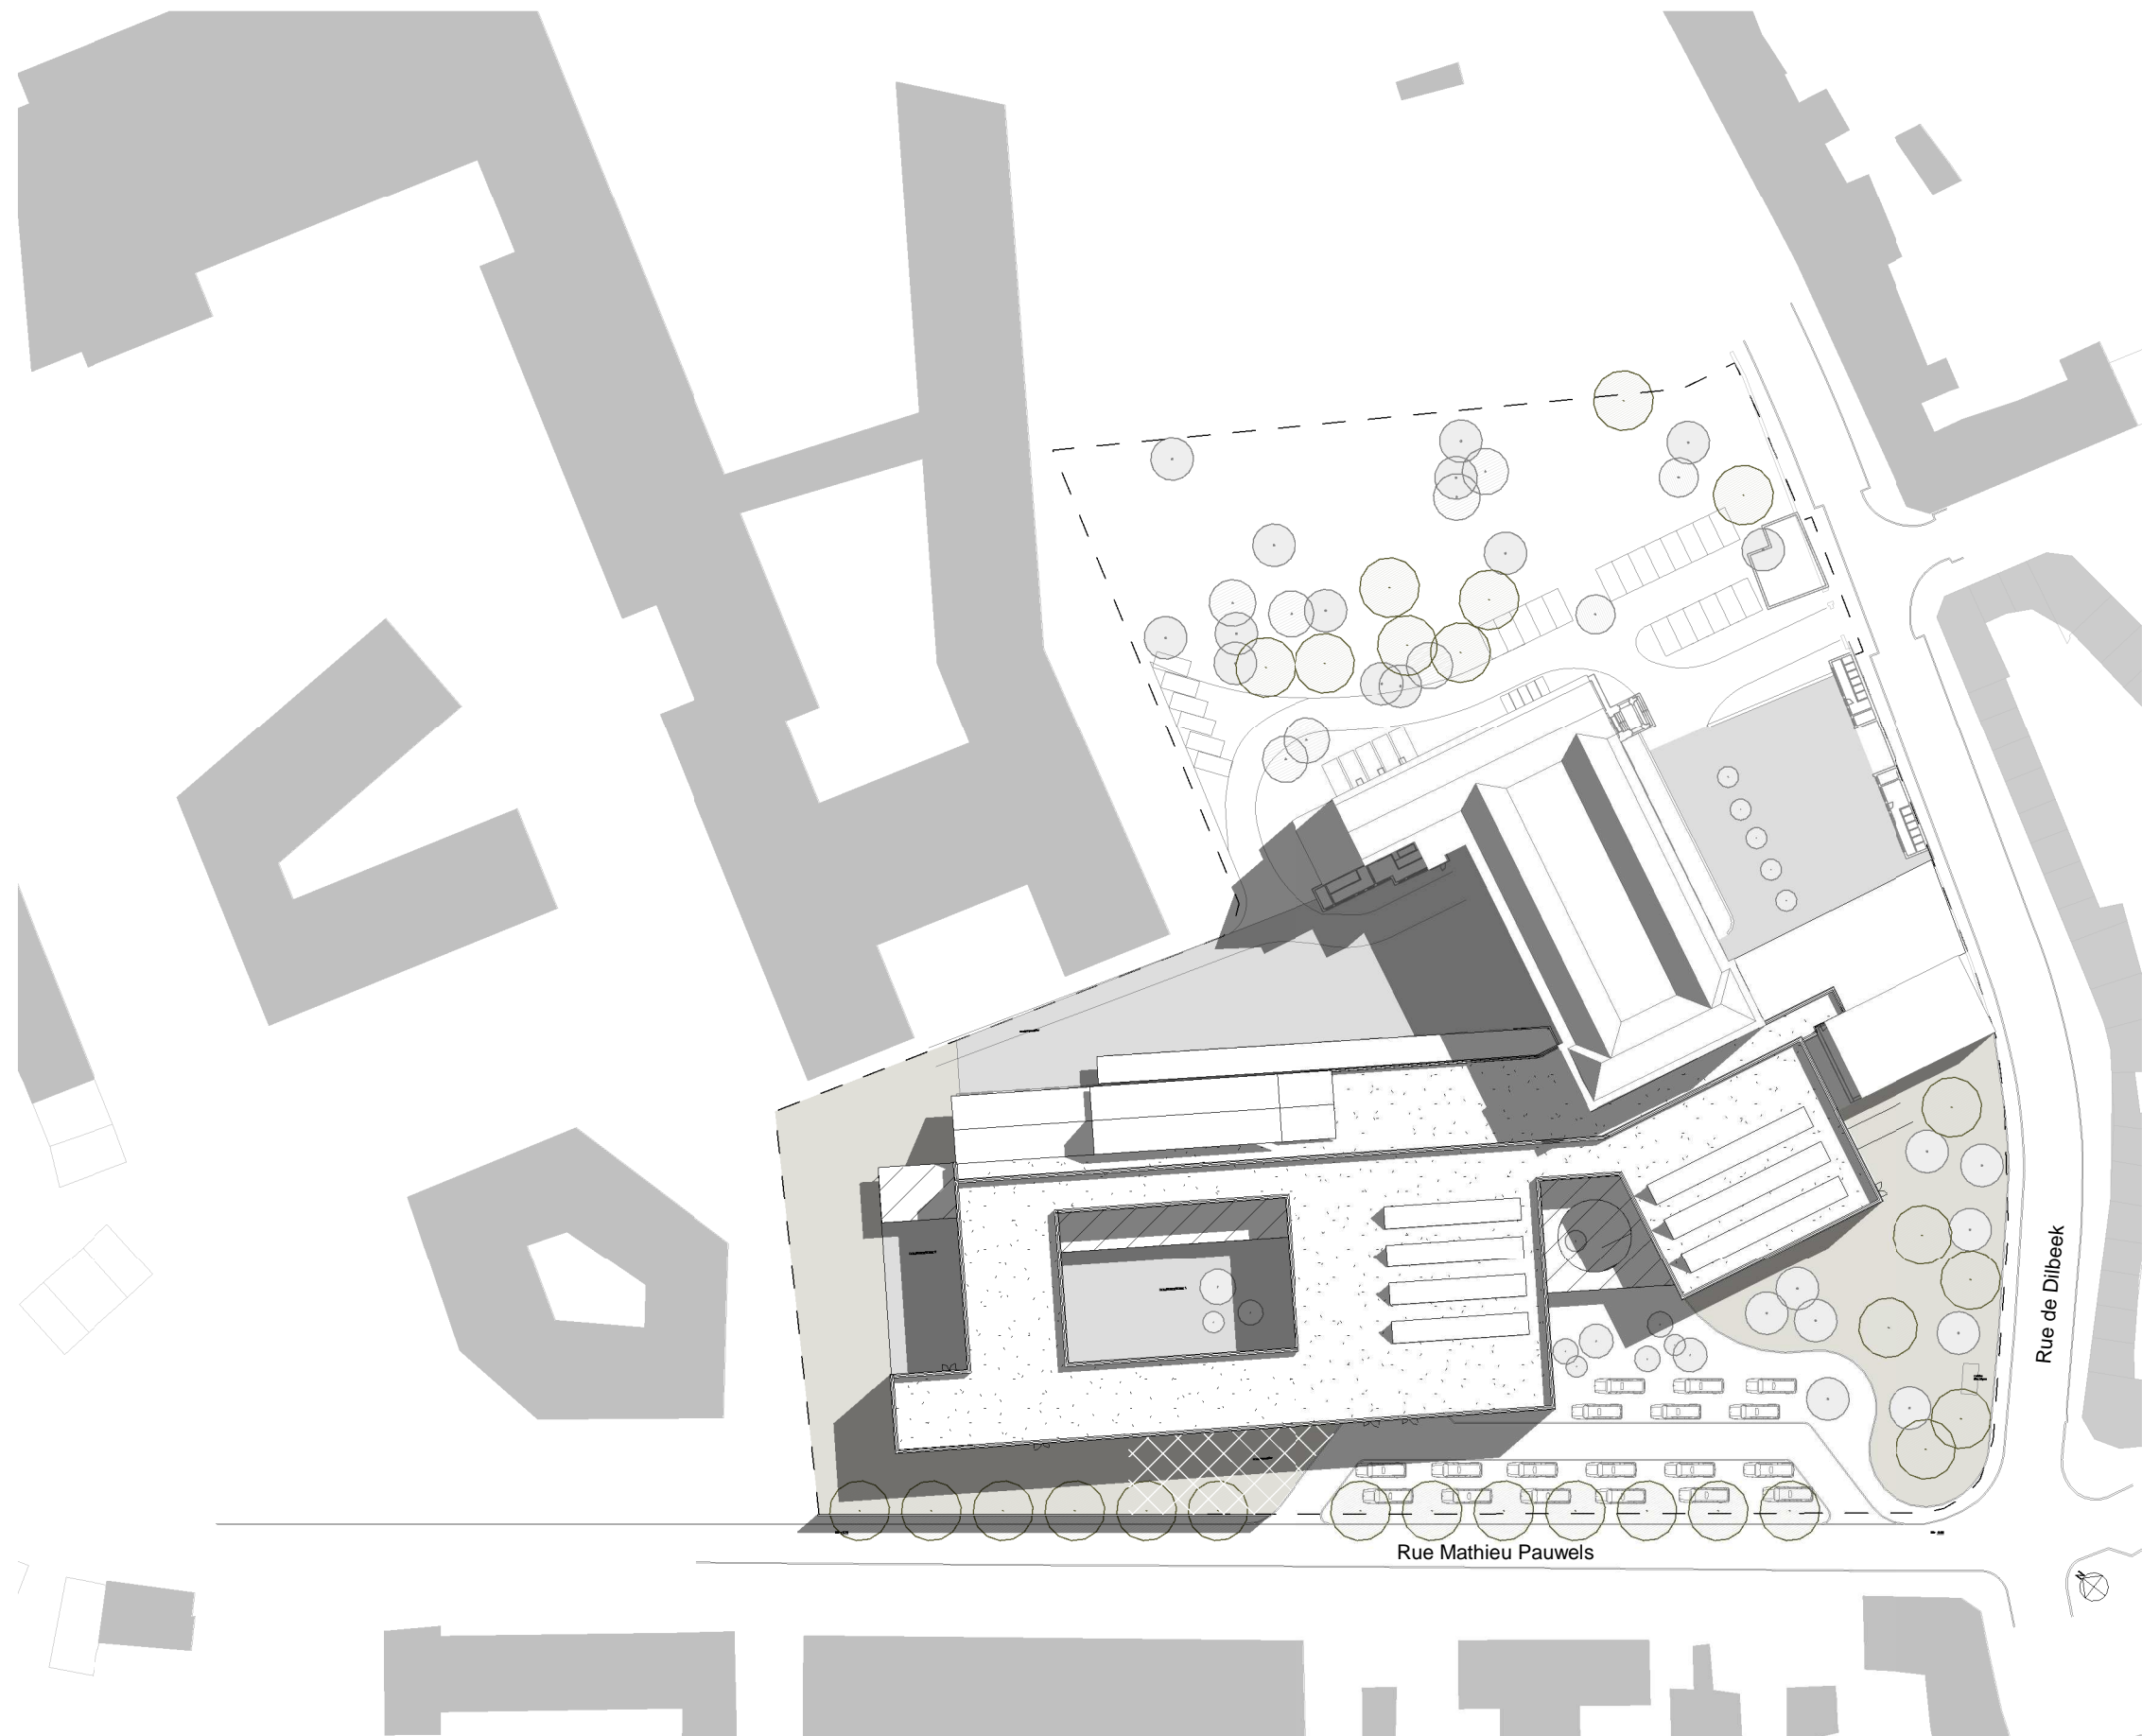


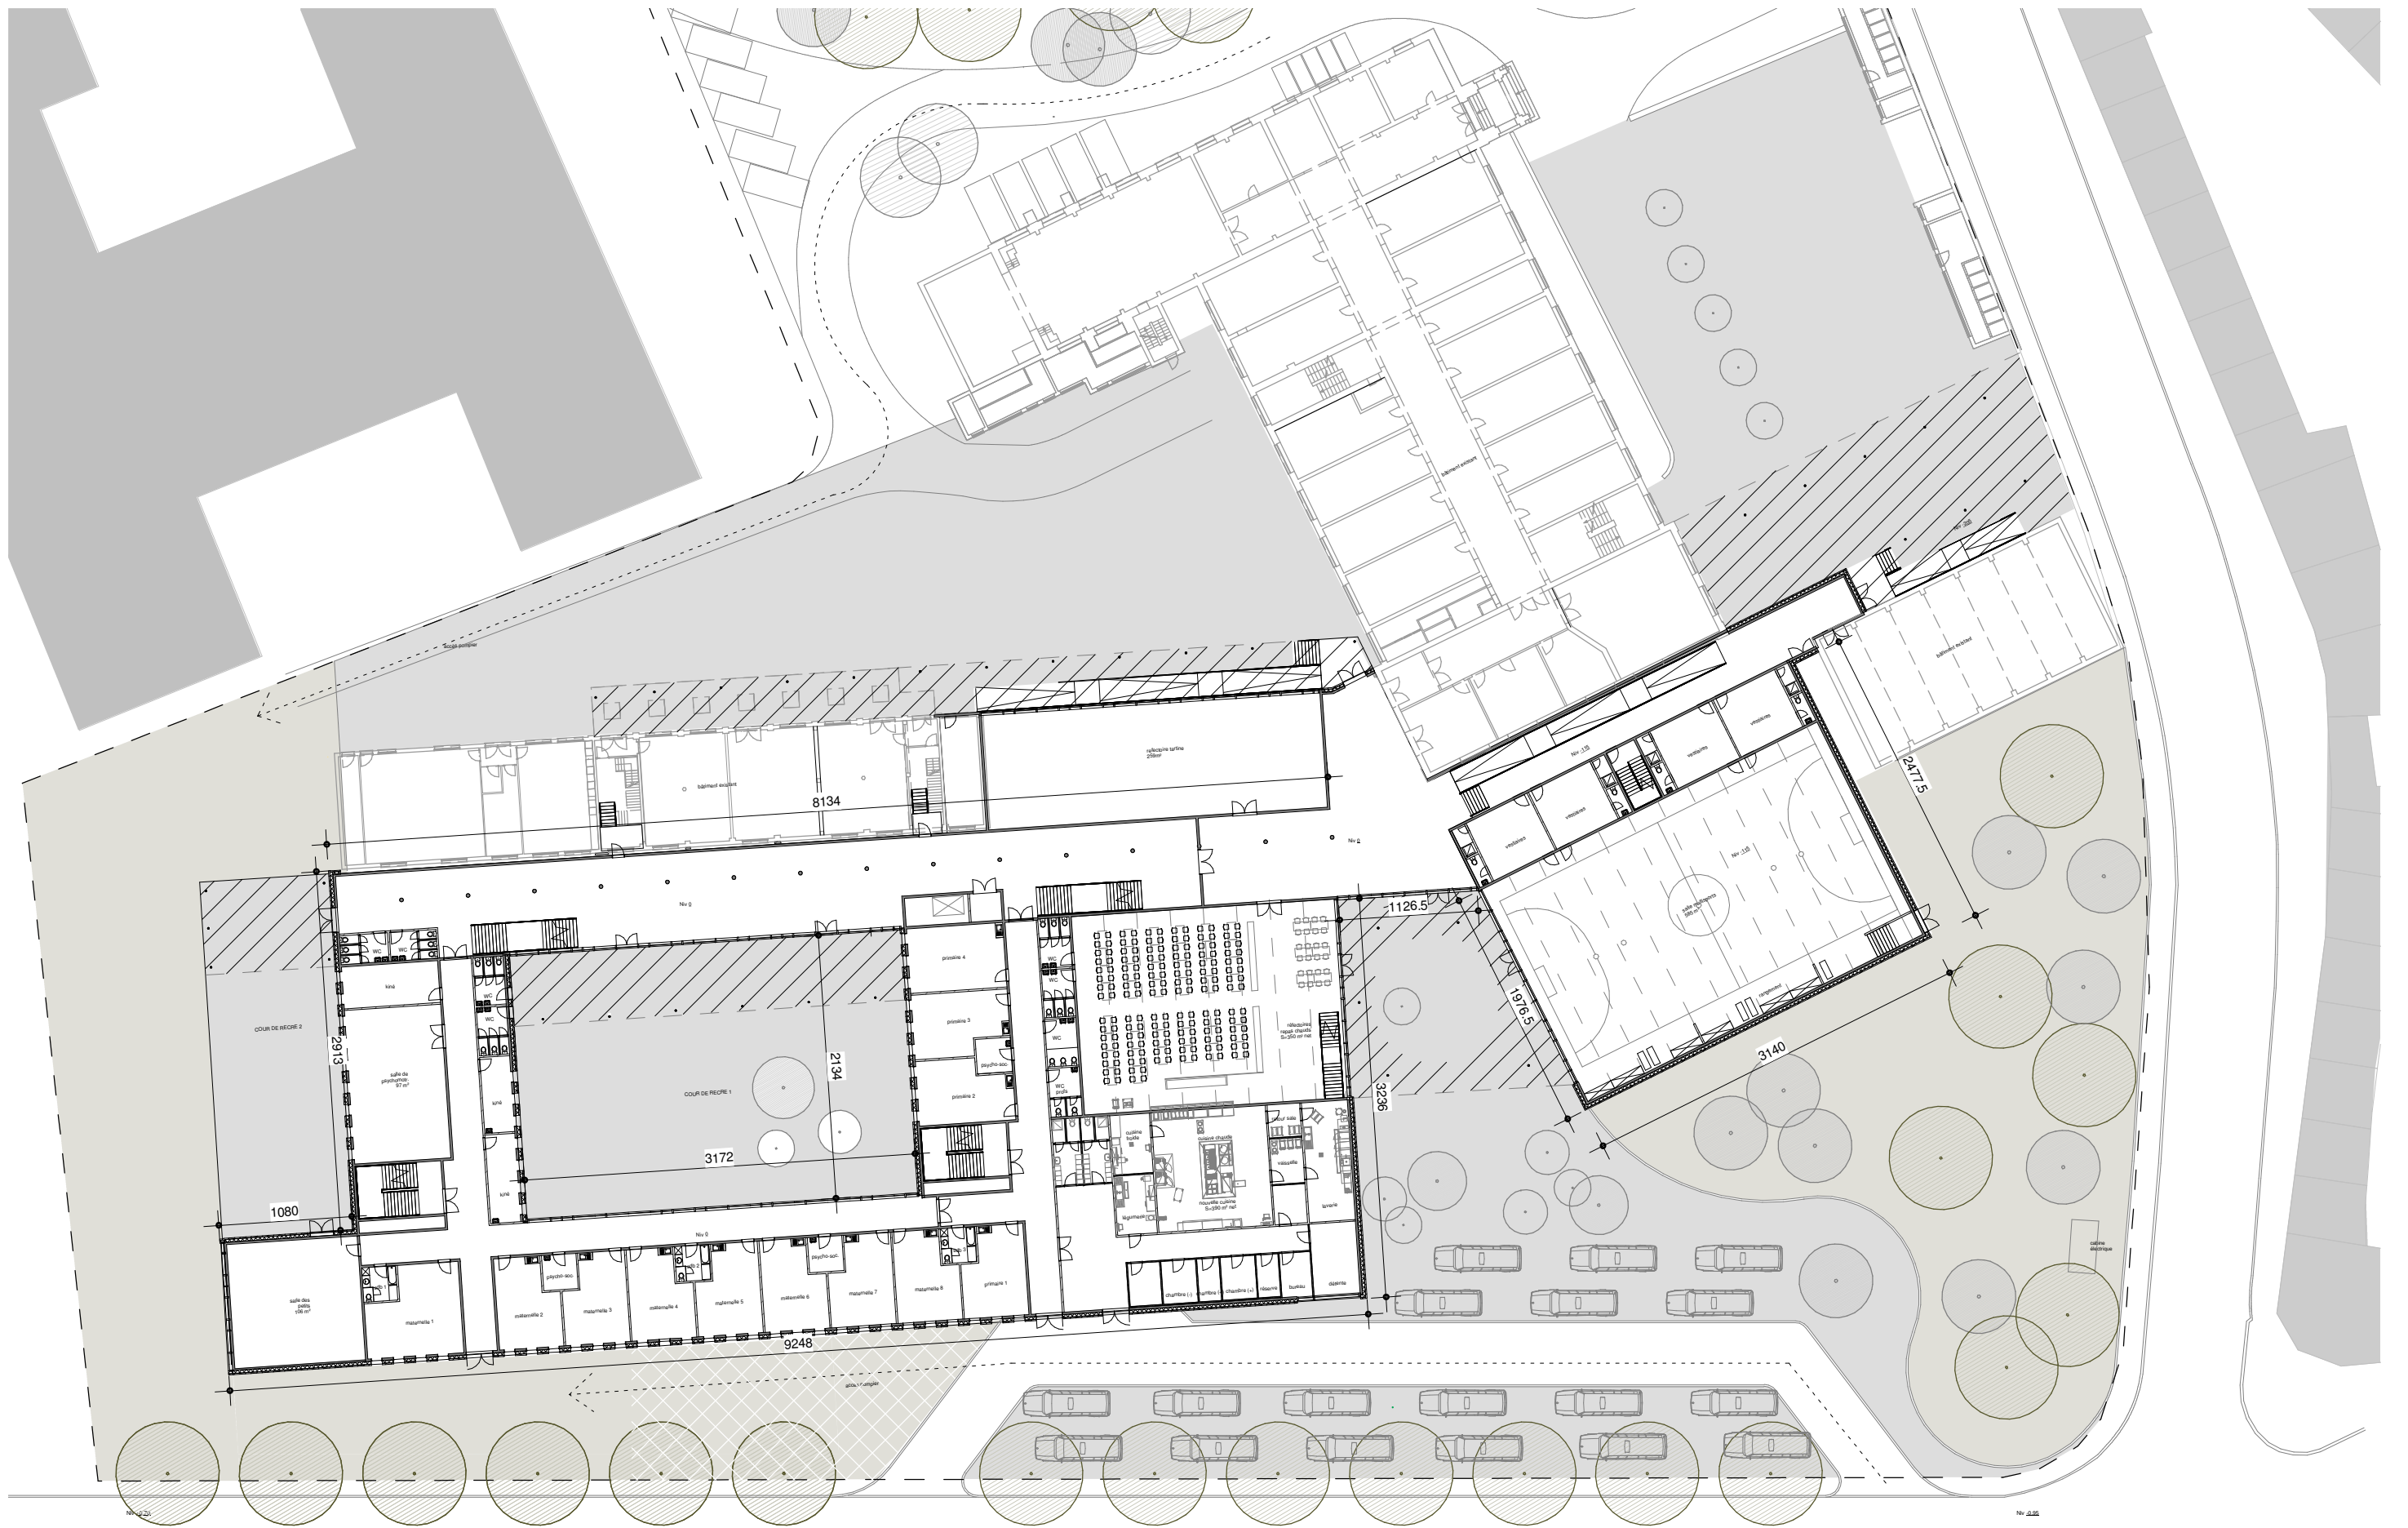

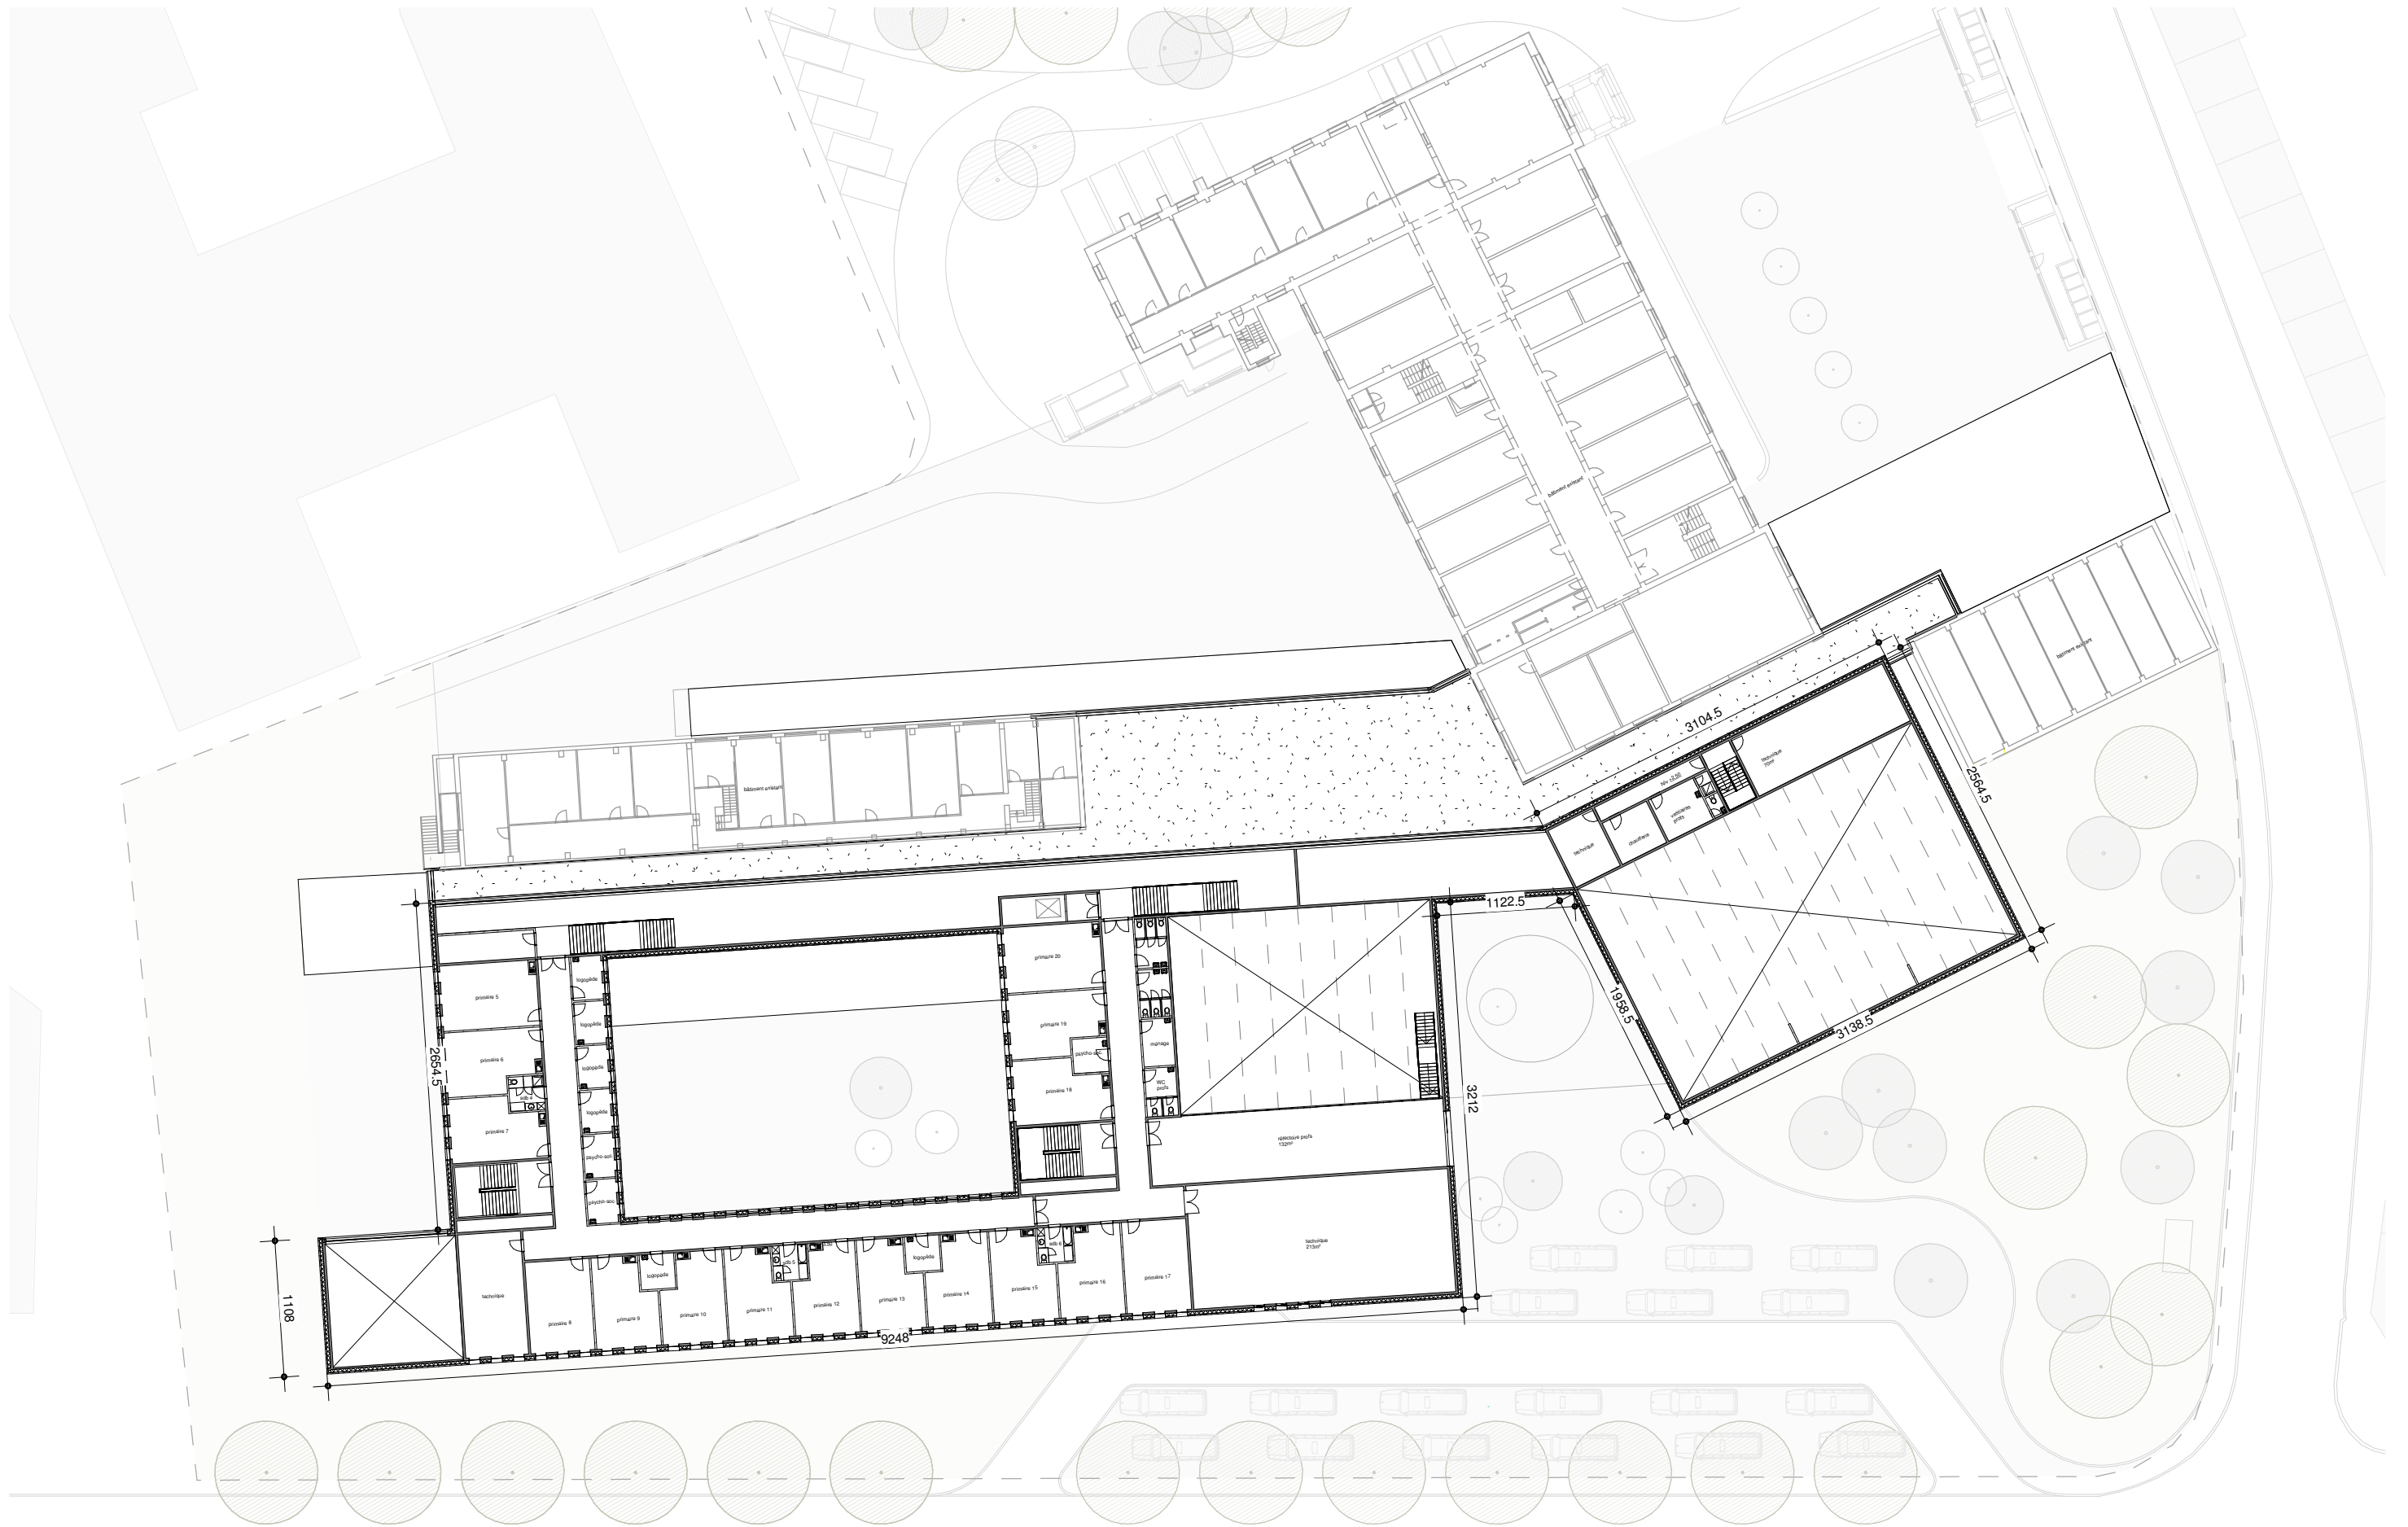


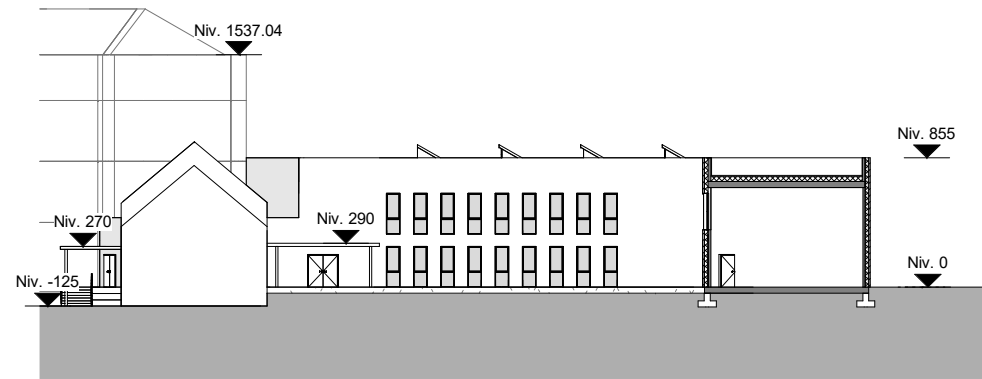


Elévation A

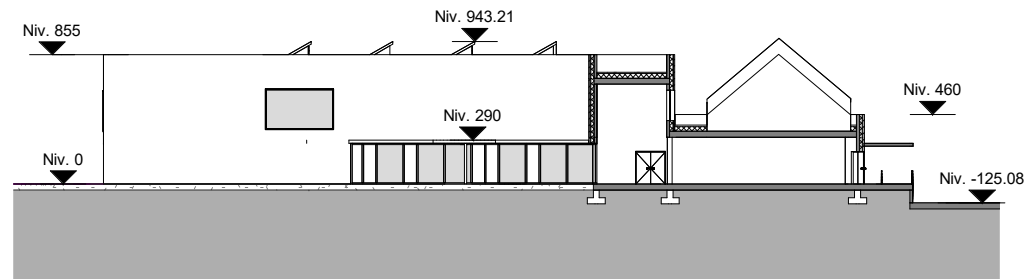


Elévation B

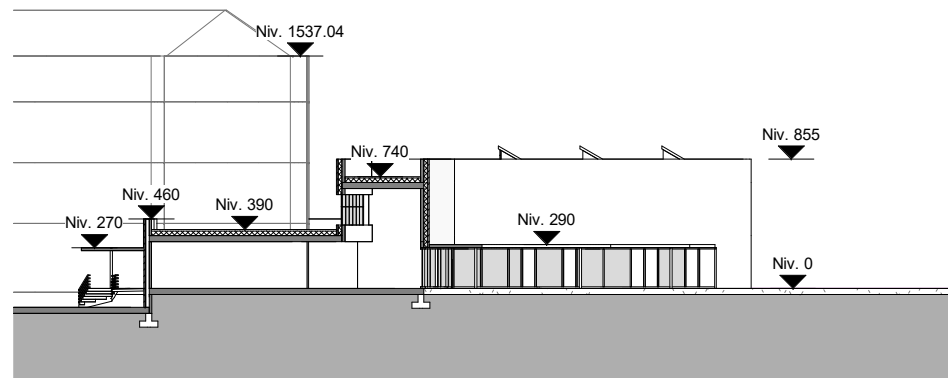


Elévation C

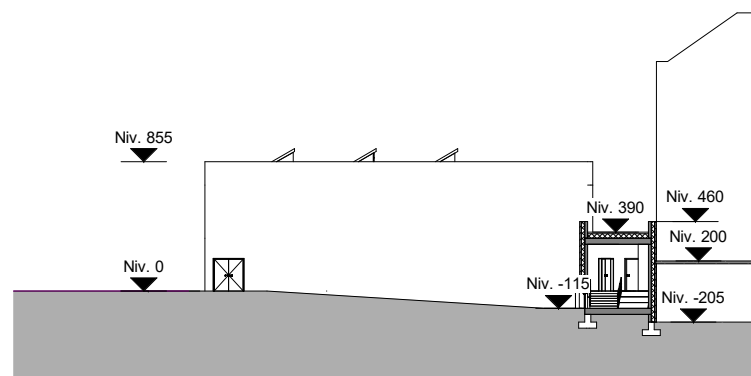


Elévation D

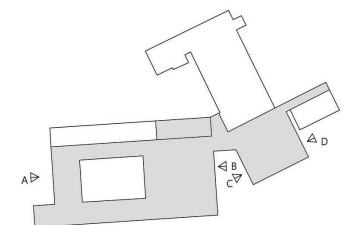


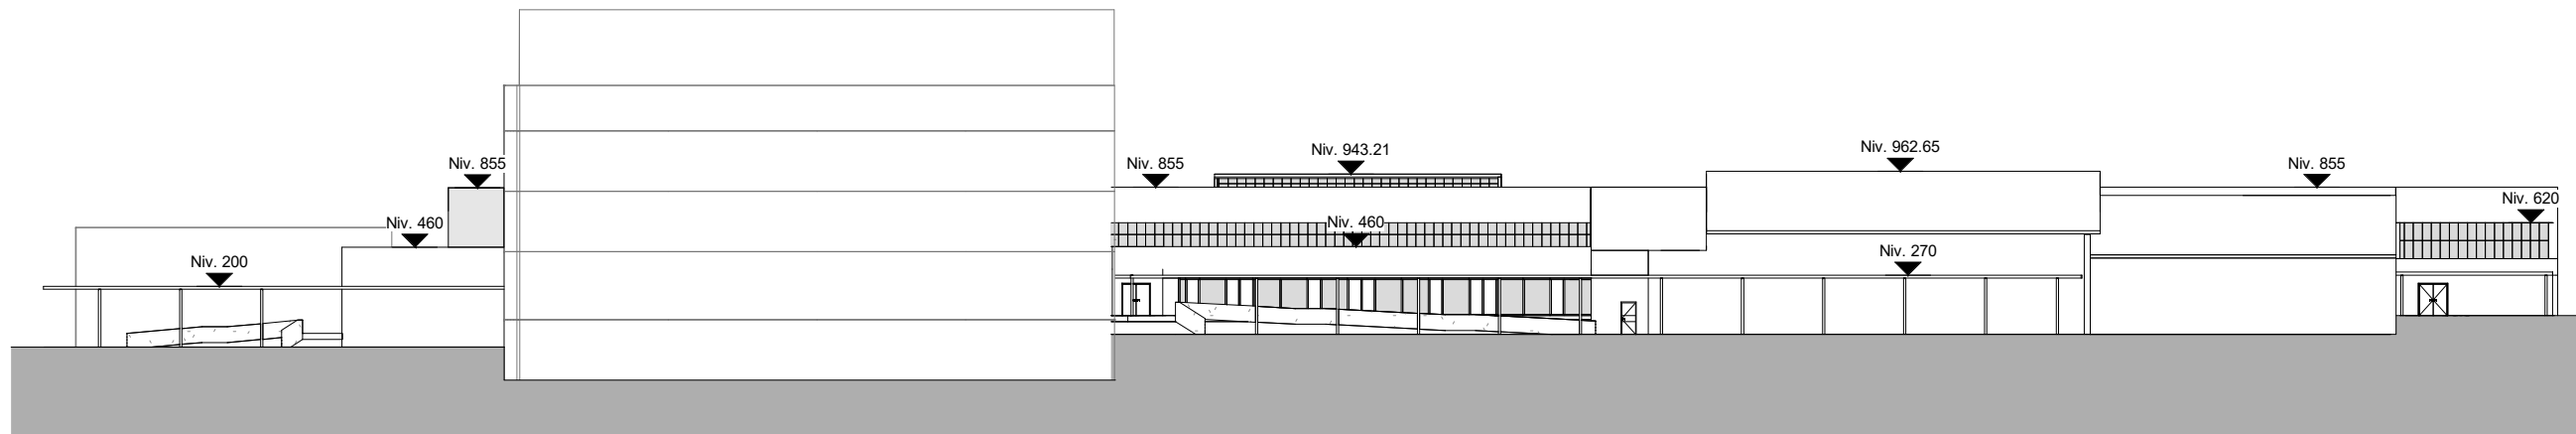


Elévation E

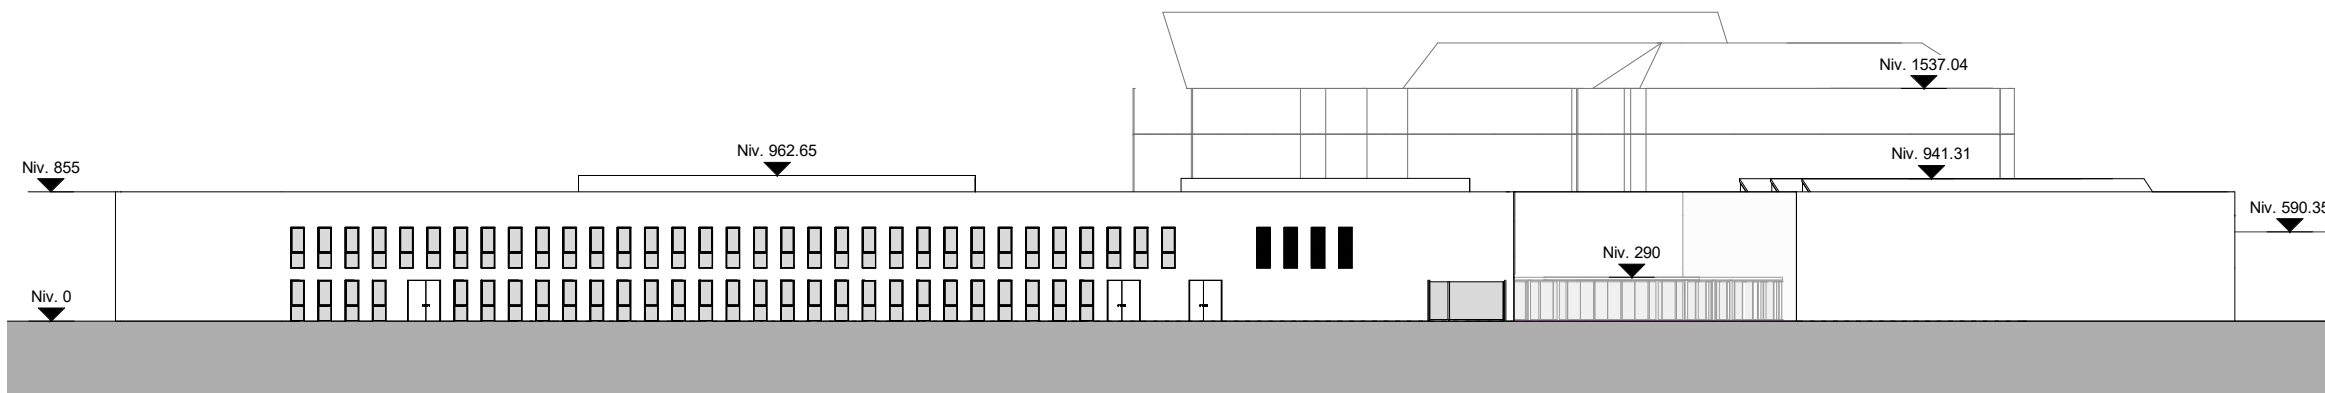


Elévation F

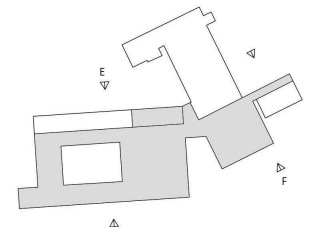


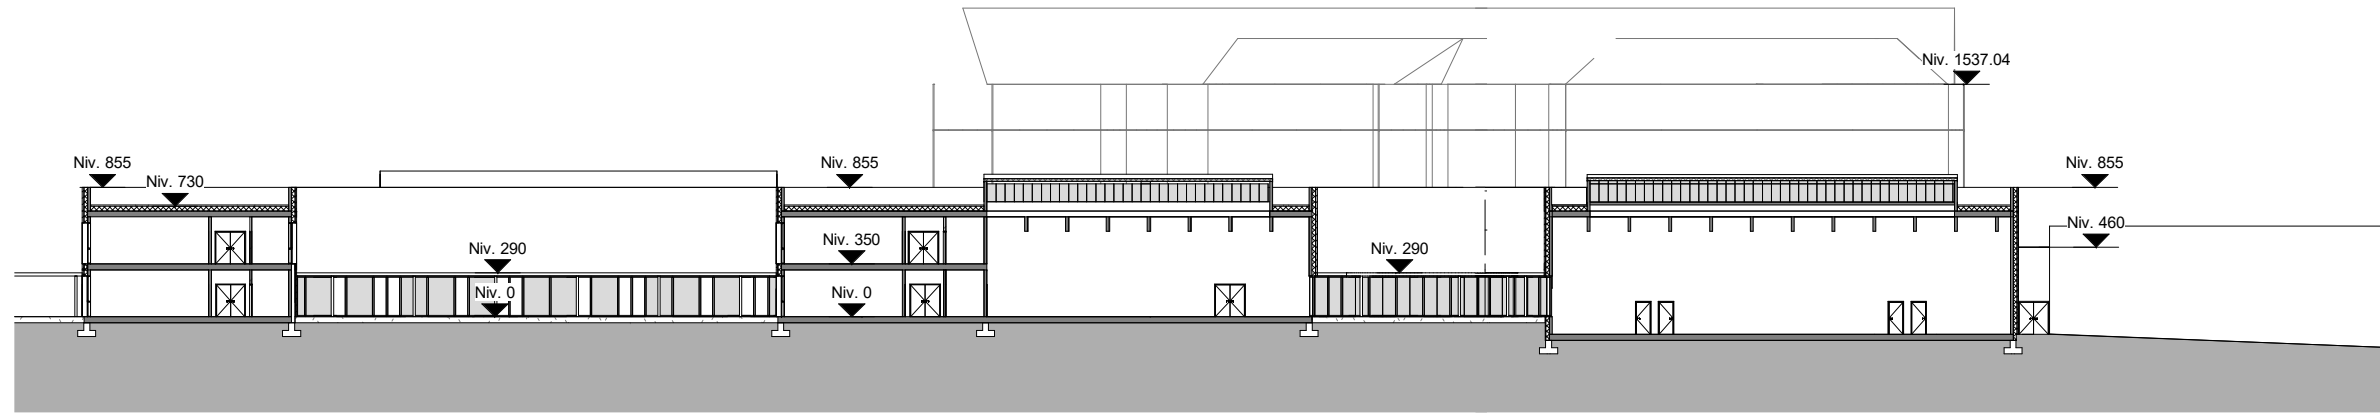


Elévation G

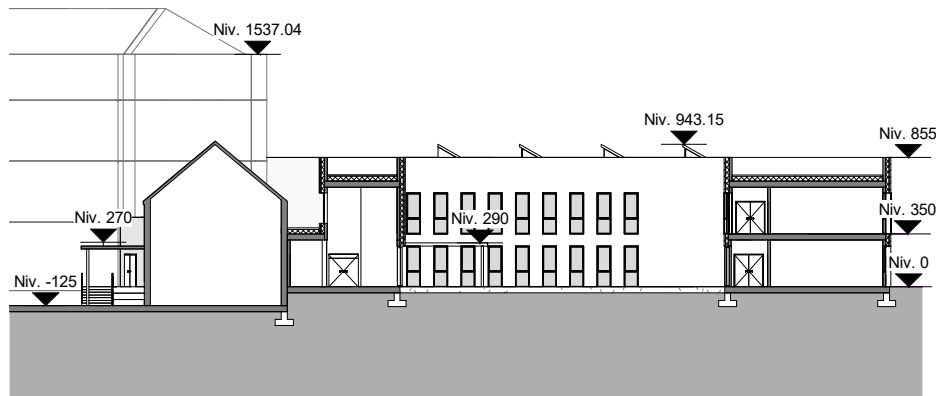


Elévation H

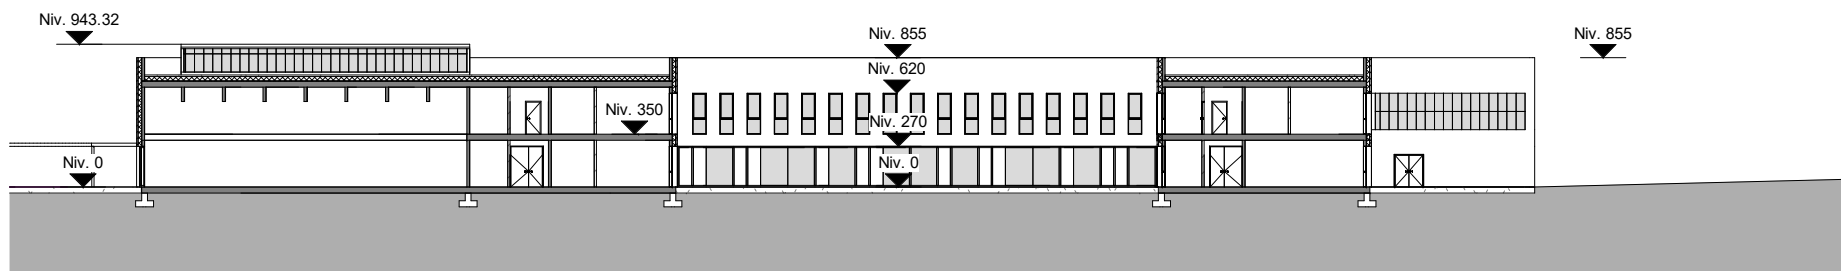


Elévation I

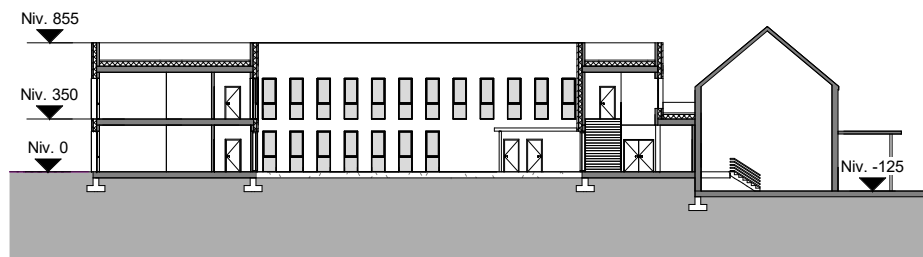


Elévation J

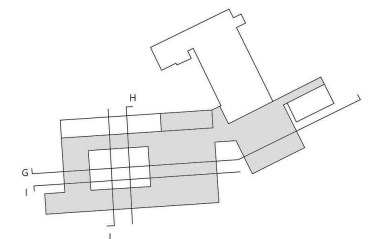


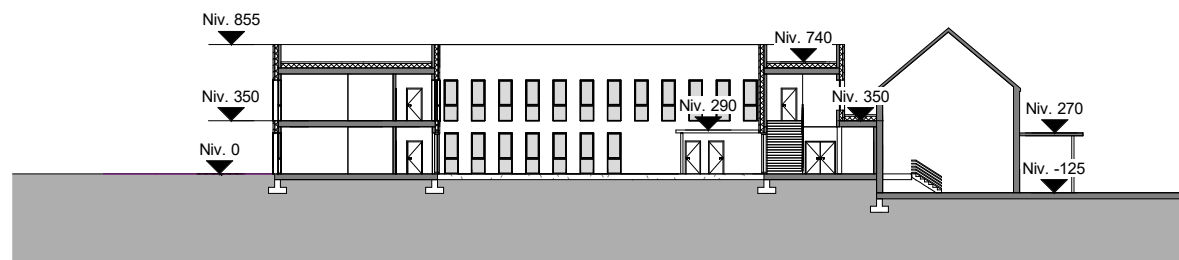

Coupe K

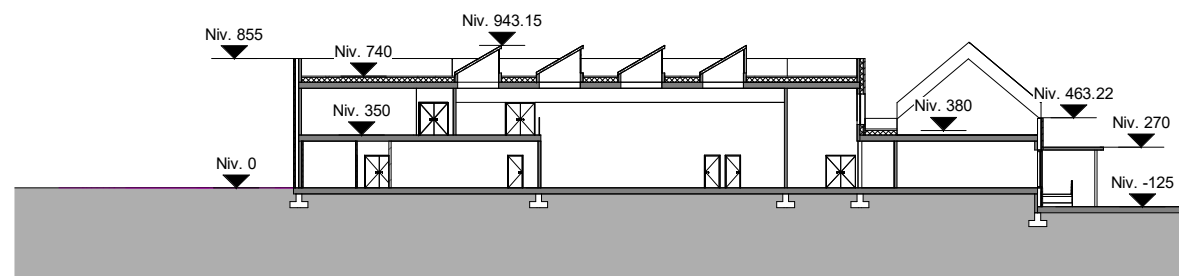

Coupe L

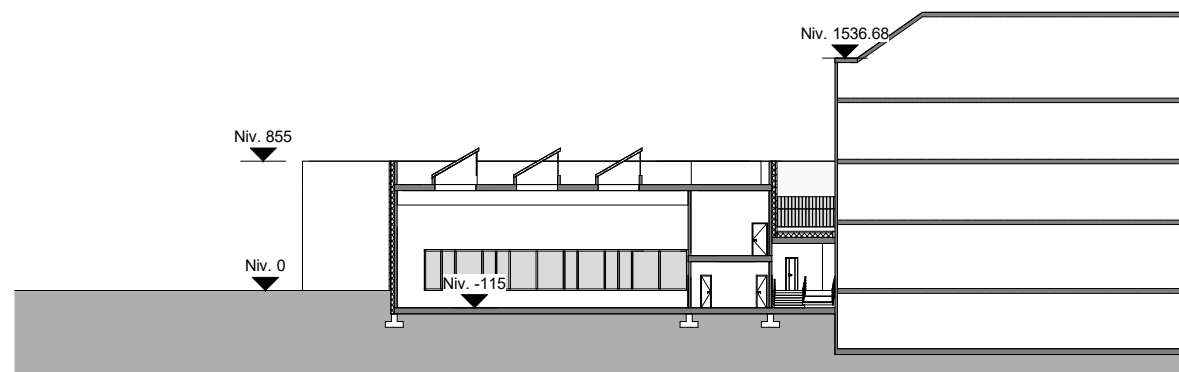

Coupe M

