


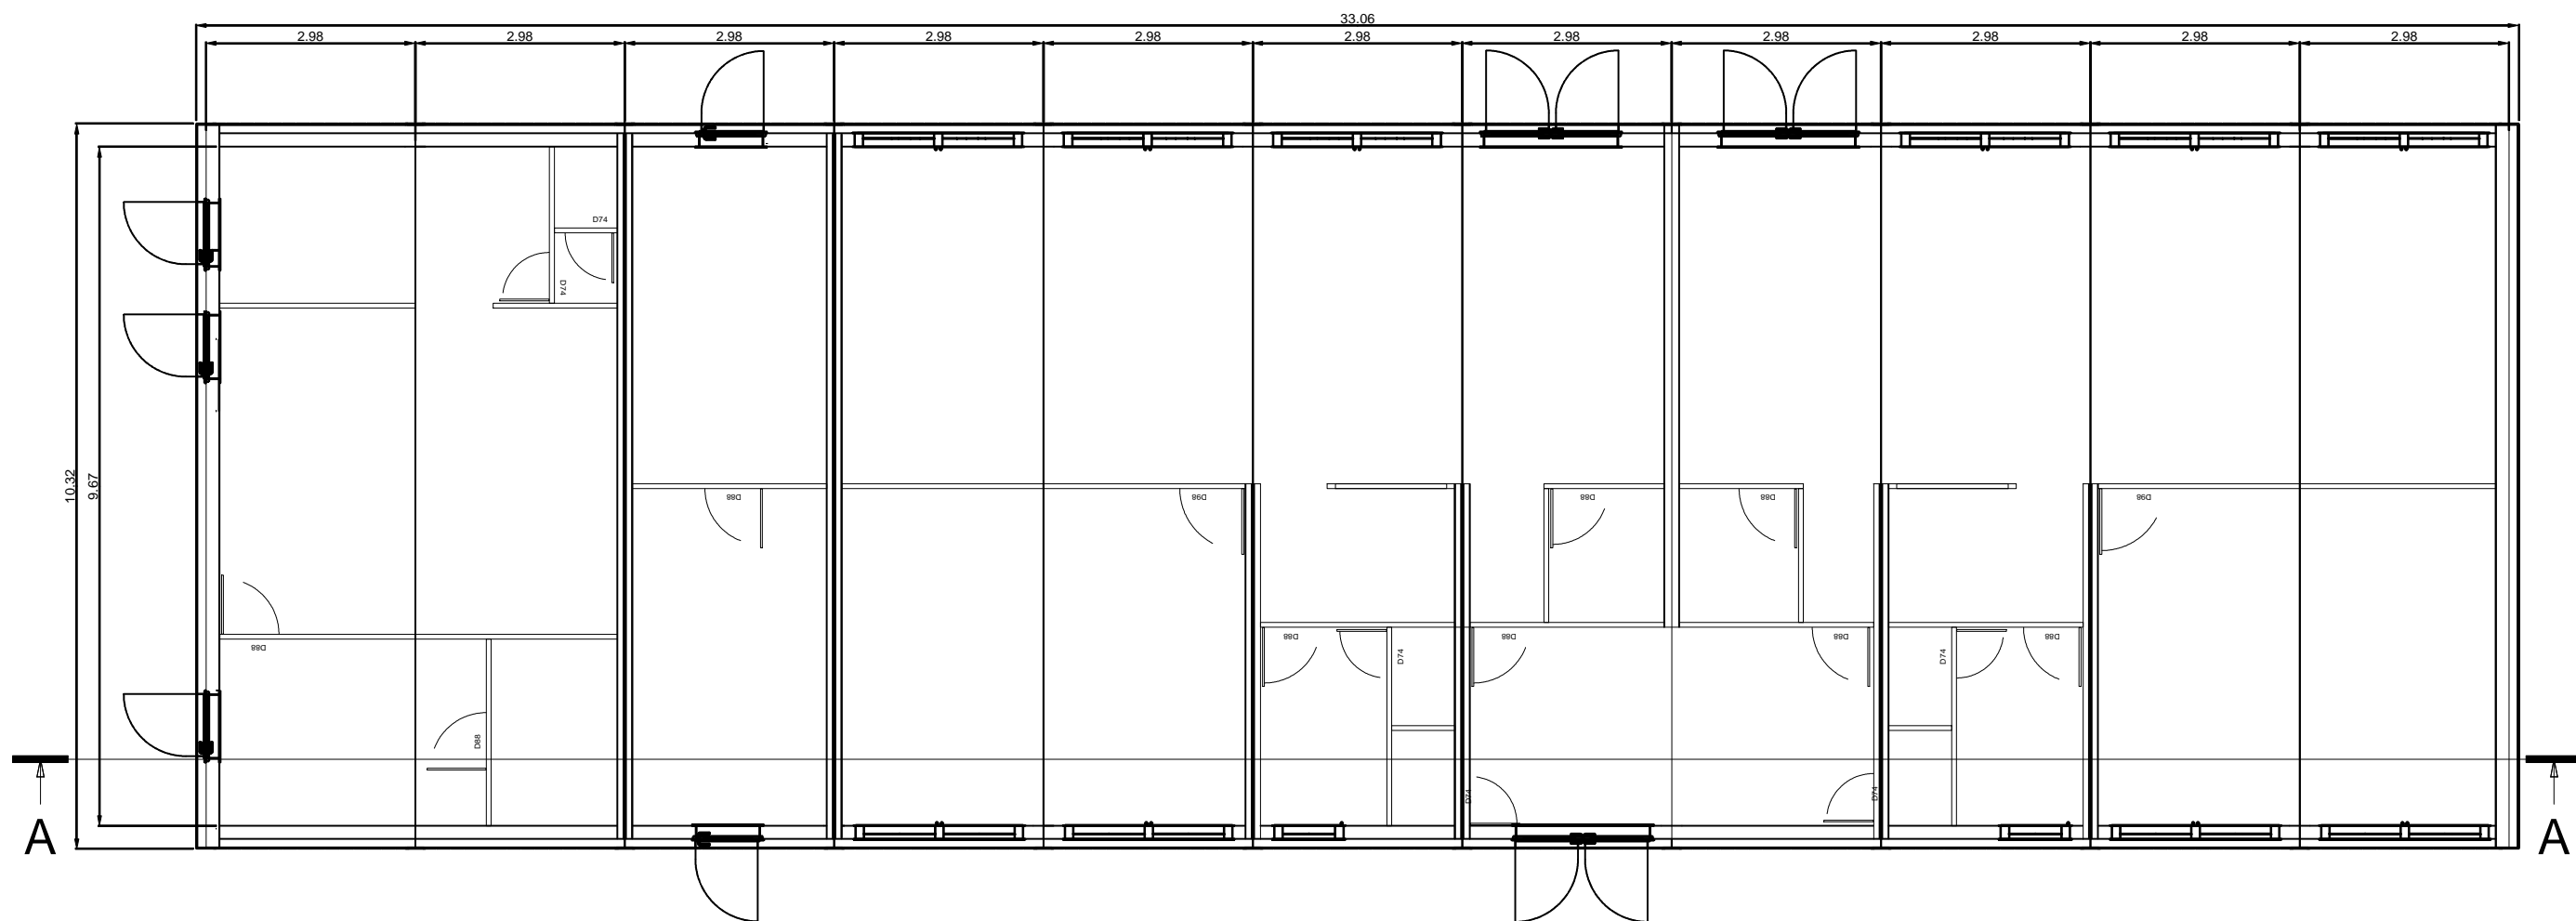

rez-de-chaussée - gelijkvloers



COMMUNE ETTERBEEK GEMEENTE



## Paradis des Enfants

Coupe bâtiment C - Snede gebouw C

Installation de bâtiments modulaires temporaires  
Installatie van tijdelijke modulaire gebouwen



Par ordonnance,

Pour le Bourgmestre,  
Par délégation,

Christian DEBATY  
Secrétaire Communal

Rik JELLEMA  
Echevin des Travaux Publics

Dessiné par: L. Genard  
Getekend door:

Géomètre: Ing. L. Genard  
Landmeeter:

Echelle / Schaal : 1/100  
Date / Datum : 25/10/2016

Plan: 13  
Dossier: Bâtiments modulaires