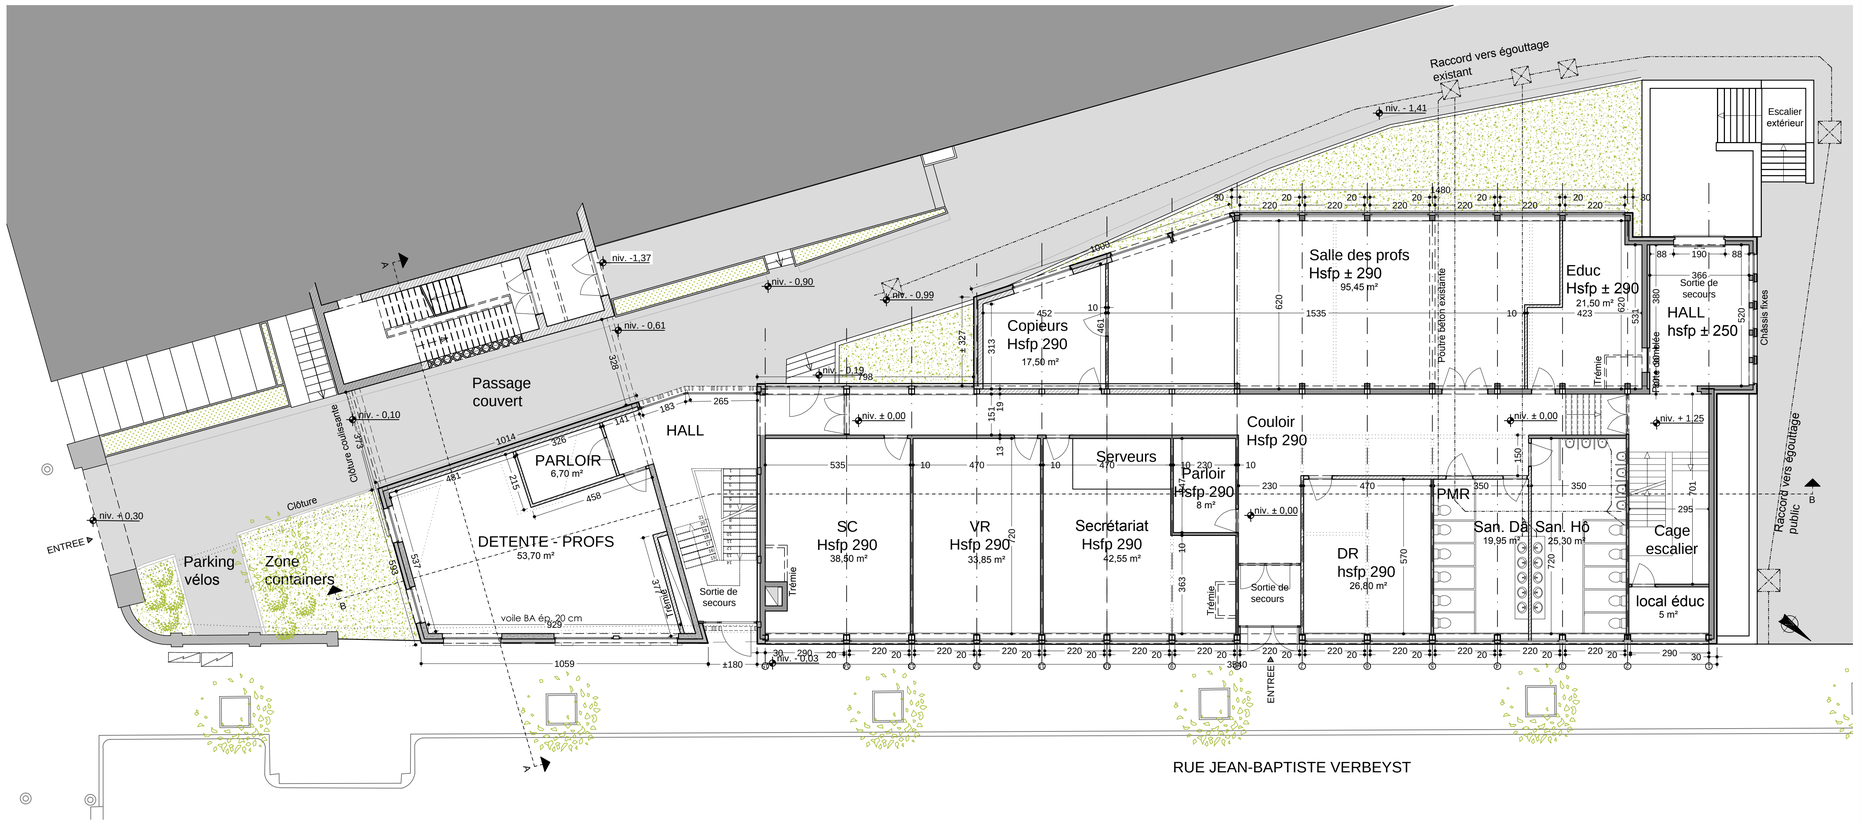

Plan du rez-de-chaussée - 1/100

BATIMENT A :

Niveau organisation :
- 01 - Chaufferie
± 00 - Sanitaires - Admninistratif
+01 - Classes
+02 - Classes

Démolition :
Cloisons, faux-plafonds

Isolation - Energie :
Nouvelle chaudière
Ré-isolation de la façade (EPS + crépi)
Adaptation des menuiseries extérieures
Installation d'une VMC double flux

Sécurité incendie :
Nouvelles portes RF
Compartimentage
Exutoires en toiture

BATIMENT B1 :

Niveau organisation :
- 01 - Archives
± 00 - Salle détente profs
+01 - Informatique
+02 - Réunions

Démolition :
Cabine gaz et espace végétalisé

Isolation - Energie :
Nouveaux murs (EPS + crépi)
Nouvelle dalle (PIR)
Toiture plate végétalisée (PIR)
Menuiserie extérieure en aluminium
Installation d'une VMC double flux

Sécurité incendie :
Nouvelles portes RF
Compartimentage
Exutoires + accès en toiture

BATIMENT B2 :

Niveau organisation :
±00 - Salle profs - copieurs
+01 - Bureaux
+02 - Classe

Démolition :
Espace végétalisé et parement pour extension

Isolation - Energie :
Nouveaux murs (EPS + crépi)
Nouvelle dalle isolée (PIR)
Toiture plate végétalisée (PIR)
Menuiserie extérieure en aluminium
Installation d'une VMC double flux

Sécurité incendie :
Compartimentage

BATIMENT C :

Niveau organisation :
- 01 - Piscine
± 00 - Salle de sport
+01 - Salle de sport

Démolition :
Sanitaires et percement

Isolation - Energie :
Ré-isolation de la façade (EPS + crépi)

Sécurité incendie :
Nouvelles portes RF
Compartimentage

Légende :

Maçonnerie existante	Crépi
Maçonnerie à démolir	Blocs en plâtre
Blocs béton ou terre cuite	Colonne ou poutre béton
	Isolation rigide
	Démolitions

Plan - zones d'intervention - 1/500

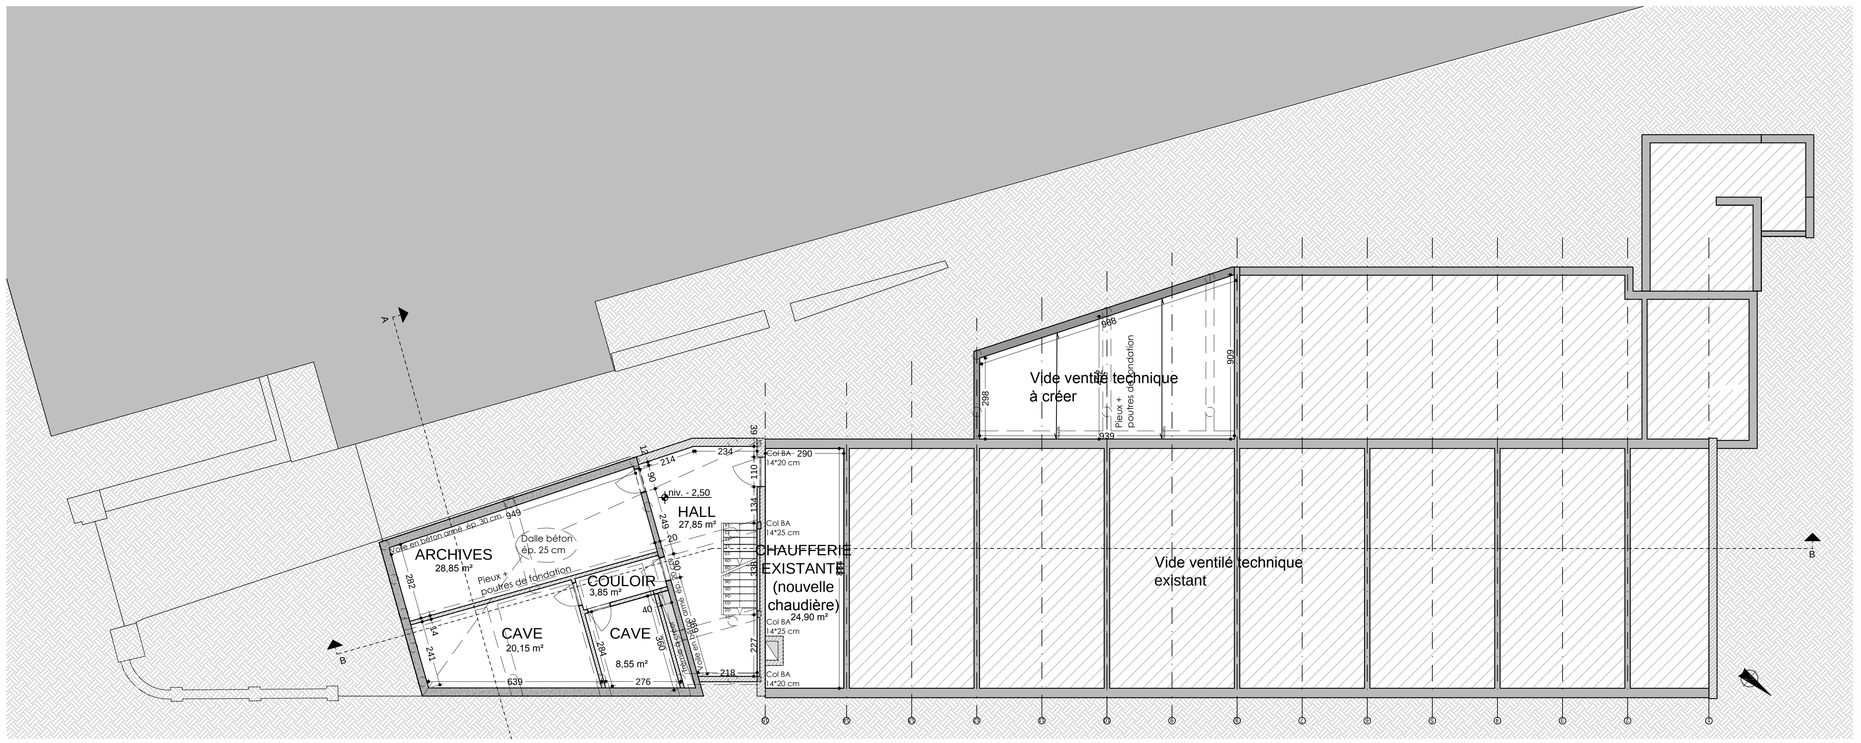

Plan du sous-sol - 1/100

MAITRE DE L'OUVRAGE :
Collège Saint-Pierre de Jette
Rue Jean-Baptiste Verbeyst 25
1090 BRUXELLES
Tél. : 02/421 43 30
e-mail : directeur@cspj.be - raymond.cocle@skynet.be

Pour accord,
M Vanderijst M Cocle

L'ADMINISTRATION COMMUNALE :
-
-
-

Pour accord,
M./Mme ---

REGION BRUXELLES-CAPITALE

COMMUNE : JETTE

CADASTRE : JETTE, section D, n° 274Z25

ADRESSE DU PROJET :
Rue Jean-Baptiste Verbeyst 25
1090 BRUXELLES

DEMANDE DE PERMIS D'URBANISME

Extension avec création d'un passage couvert
et réaménagement intérieur

PLANS DU SOUS-SOL et REZ-DE-CHAUSSEE

ARCHITECTE :
AR&A architecte sc scrl
Rue de la Fabrique, 12 B - 1300 Wavre
BE - 0431.680.385 RPM Nivelles
Tél: 010 / 24 13 12 Fax: 010 / 24 25 43
www.ar-a.eu mail: architectes@ar-a.eu
Représentée par:
M. David ORTIZ, architecte associé

MODIFICATIONS :

DATE	OBJET	INDICE

Collaborateur(s) sur le projet: Mme Virginie AHN ir. architecte

REMARQUES :

Ce projet est la propriété exclusive du maître de l'ouvrage, il ne peut être reproduit ni communiqué, ni exécuté sans une autorisation écrite.
Toute discordance avec le cahier spécial des charges devra être signalée à l'architecte.Toutes les mesures sont à vérifier sur place par l'entrepreneur.
Les documents et prescriptions de l'architecte doivent être complétés par les observations et documents du coordinateur sécurité/santé. Dans l'absence, la mission de l'architecte sera suspendue.

DATE : 12/07/2016 *ECHELLE :* 1/100 *N° DOSSIER AR&A :* 15.5885 *N° PLAN :* 02