


riolering- en funderingsplan



gelijkvloerse verdieping

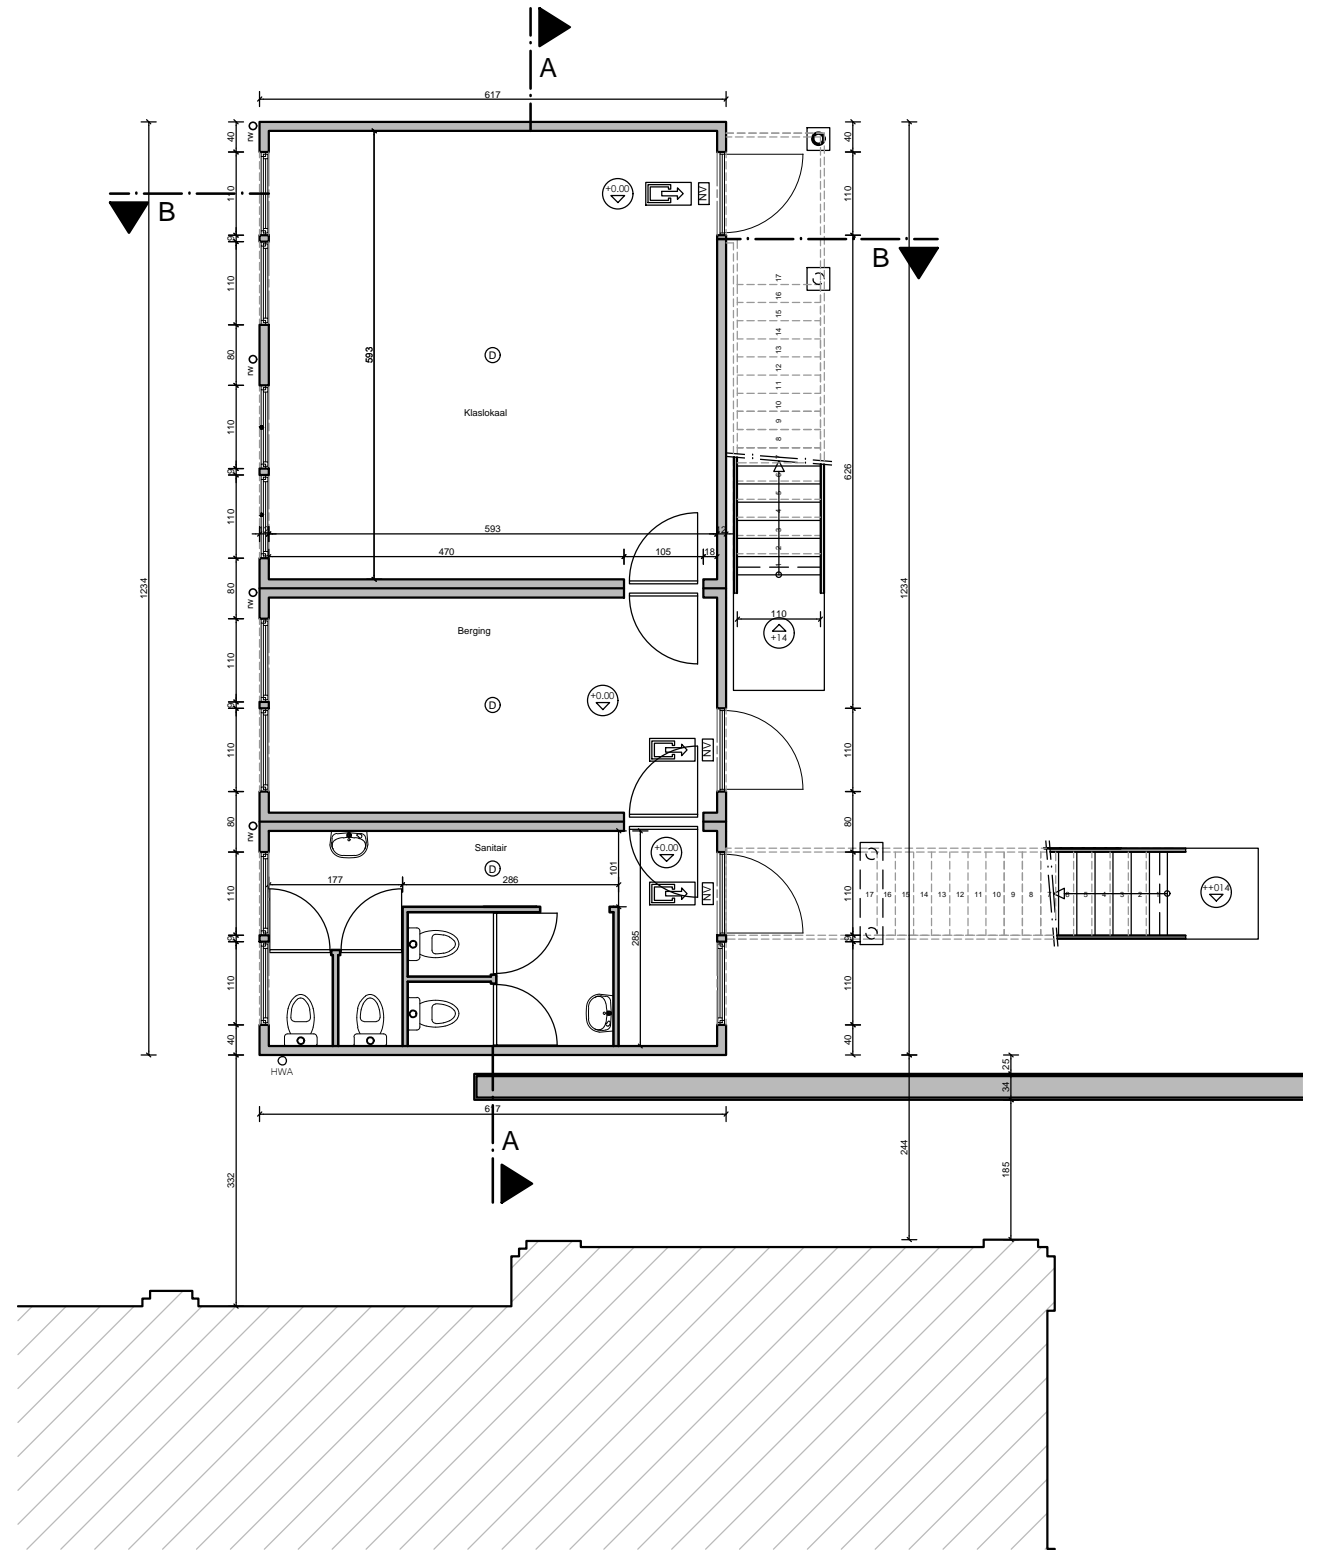

PROJECT: Plaatsing Tijdelijke Containerklassen

OPDRACHTGEVER: vzw St.-Goedele, Jette (basisschool Sint Pieterscollege Jette)
Vertegenwoordigd door algemeen directeur, Dhr. Piet Vandermot

synthesedocument : plannen

DOSSIERNR:
13.1325

DATUM: 27/10/2016

VERSIE: A

SCHAAL: 1/100

PLANNR: 3/7

file: SP_CON_BA_02_2016