

3148

St. Michel Scholenproject

SumProject
Architecture & Engineering

**BOUWHEER /
MAITRE D'OUVRAGE**

KAIROS NV
129, Heistraat
2610 Wilrijk

Vertegenwoordigd door / Representé par:
M. Wout Buitink, commercieel directeur

**LIGGING /
LOCALISATION**

Vandenboogaerdestraat 116, 1080
Sint-Jans-Molenbeek

**ONTWERPER /
ARCHITECTE**

SumProject, Architecture & Engineering cvba
Waterloolaan 90, 1000 Brussel
t 02 512 70 11, f 02 512 31 90, brussel@sum.be

Vertegenwoordigd door / Representé par:
dhr. P. Lievevrouw, Voorzitter dhr. J-P. Mariën, Bestuurder

**FASE /
ETUDES**

Stedenbouwkundige vergunning / Permis d'urbanisme

Formulieren / Formulaires

Titel/Titre:

**Synthesedocument
Document de synthèse**

Schaal/Échelle:

Plannummer/nr Plan.: AR.SV.F.06/06

**Planversie/
version plan:** **Datum/
date:**

01.12.2016 Oorspronkelijke versie/Version originale

A _____

B 23.03.2018 Aangepaste versie/Version révisée


C _____

D _____

E _____

F _____


G _____

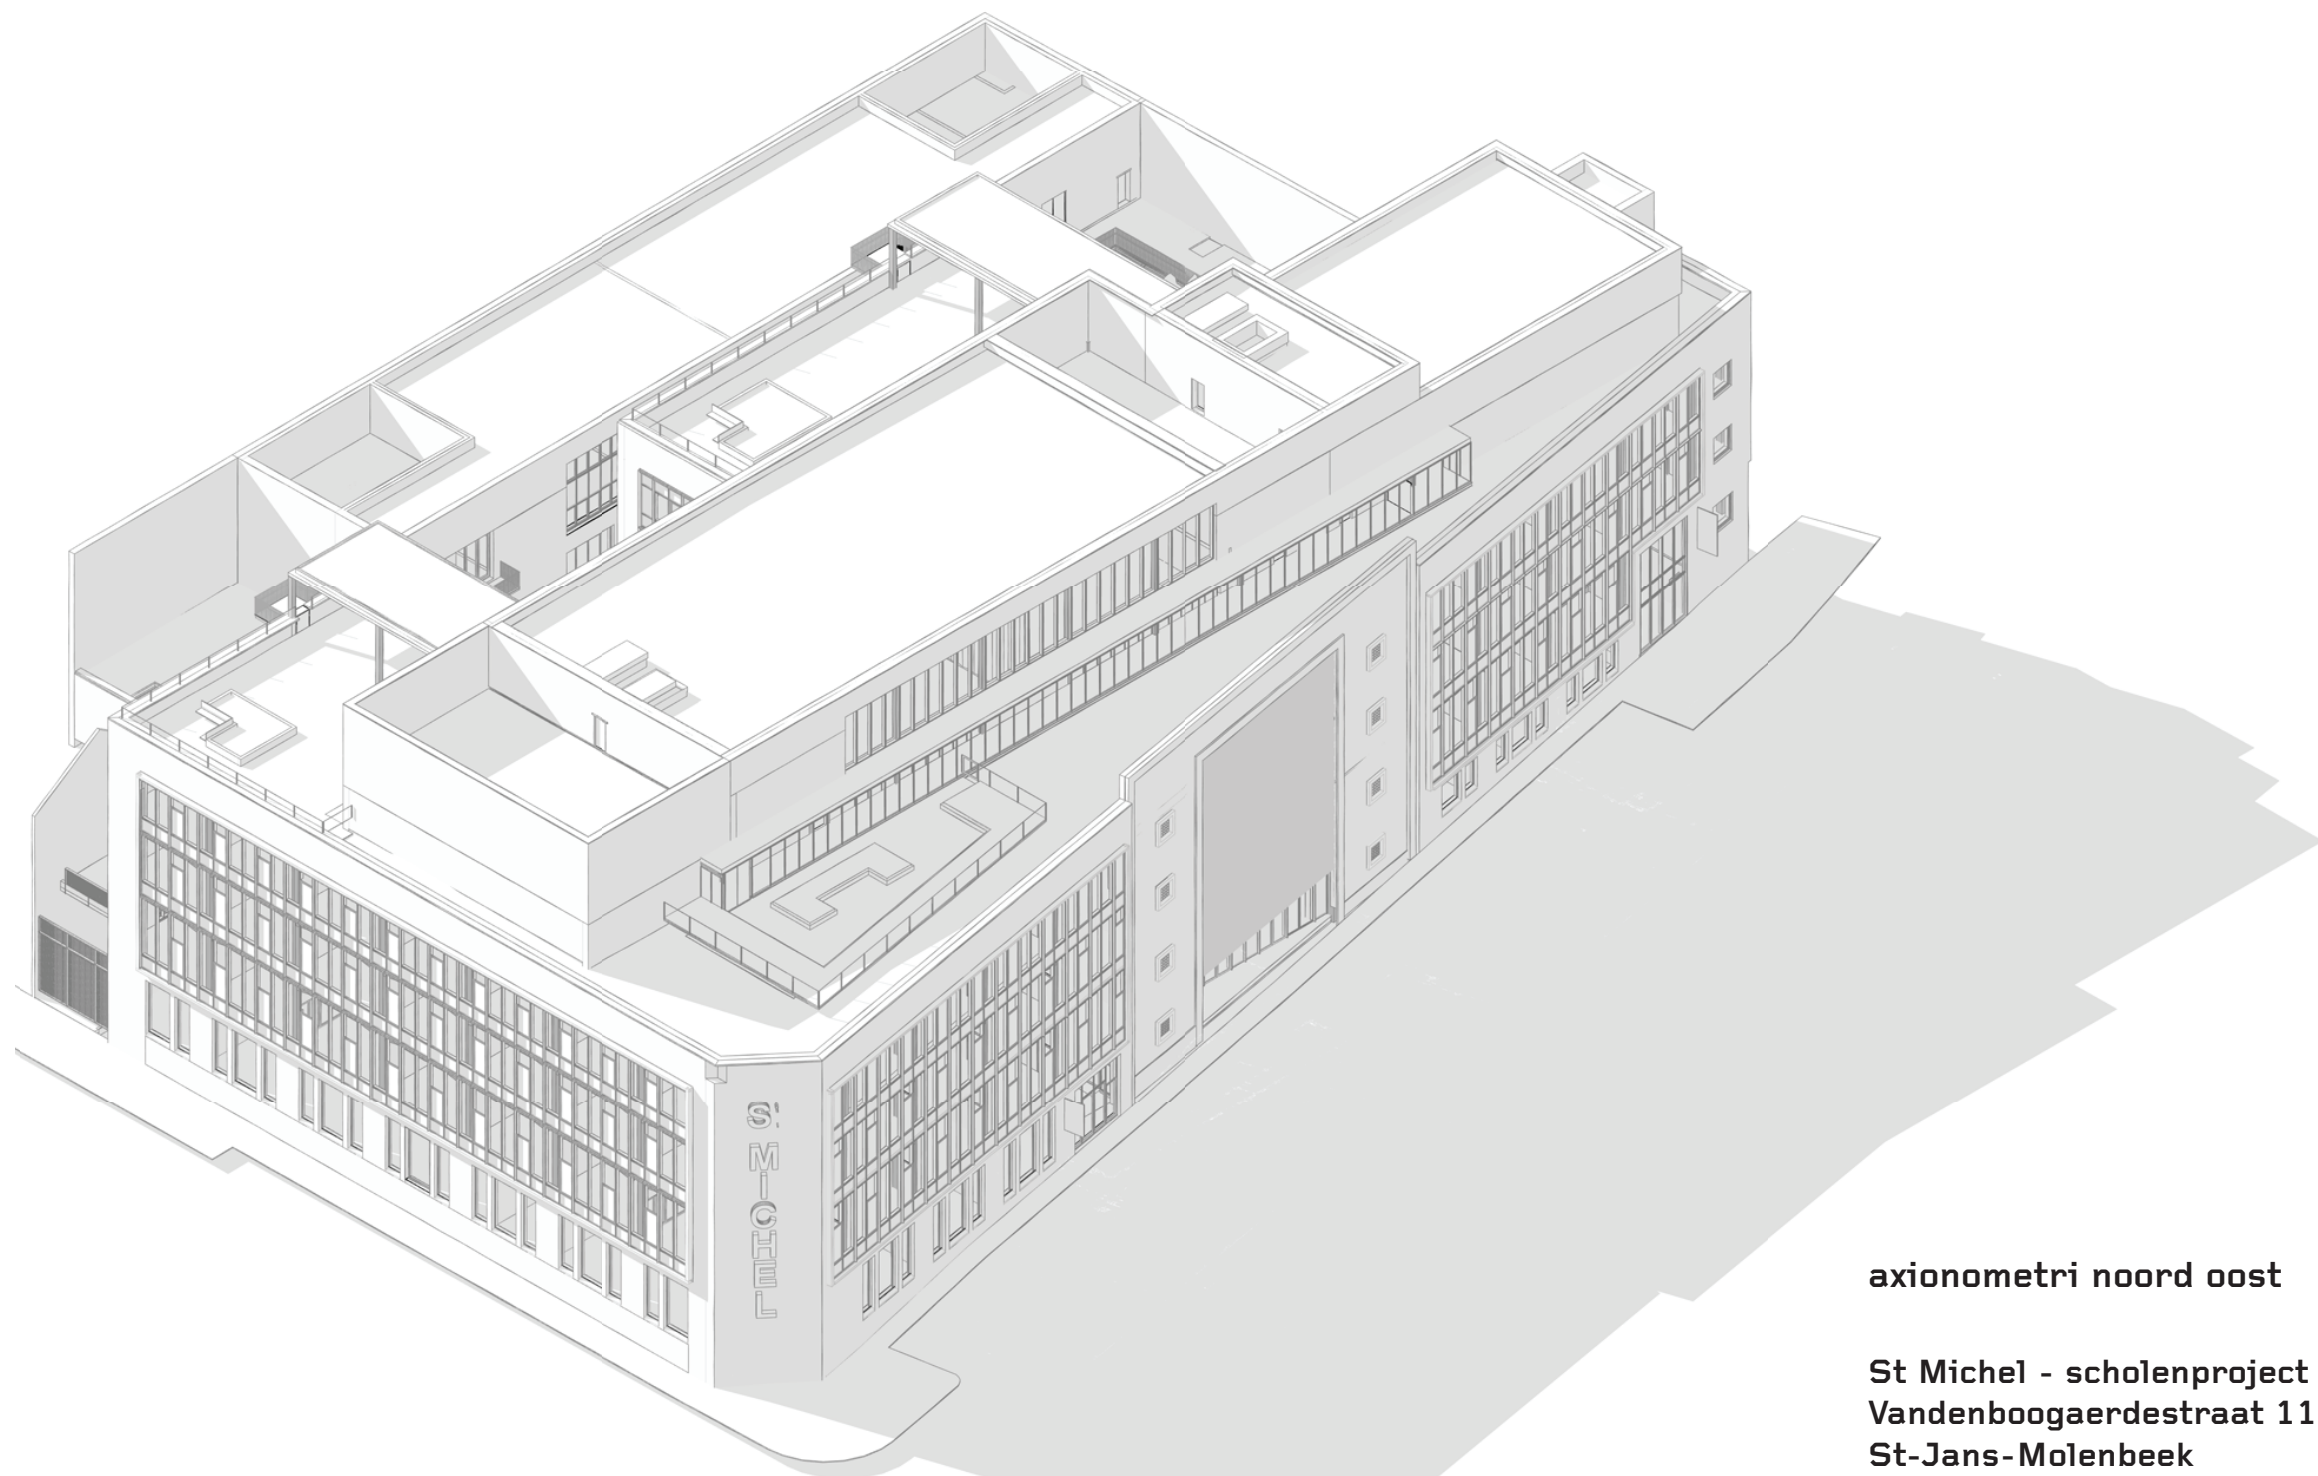

axionometri noord oost

**St Michel - scholenproject
Vandenboogaerdestraat 118,
St-Jans-Molenbeek**


bouwheer: KAÏROS NV
SumProject
Architecture & Engineering

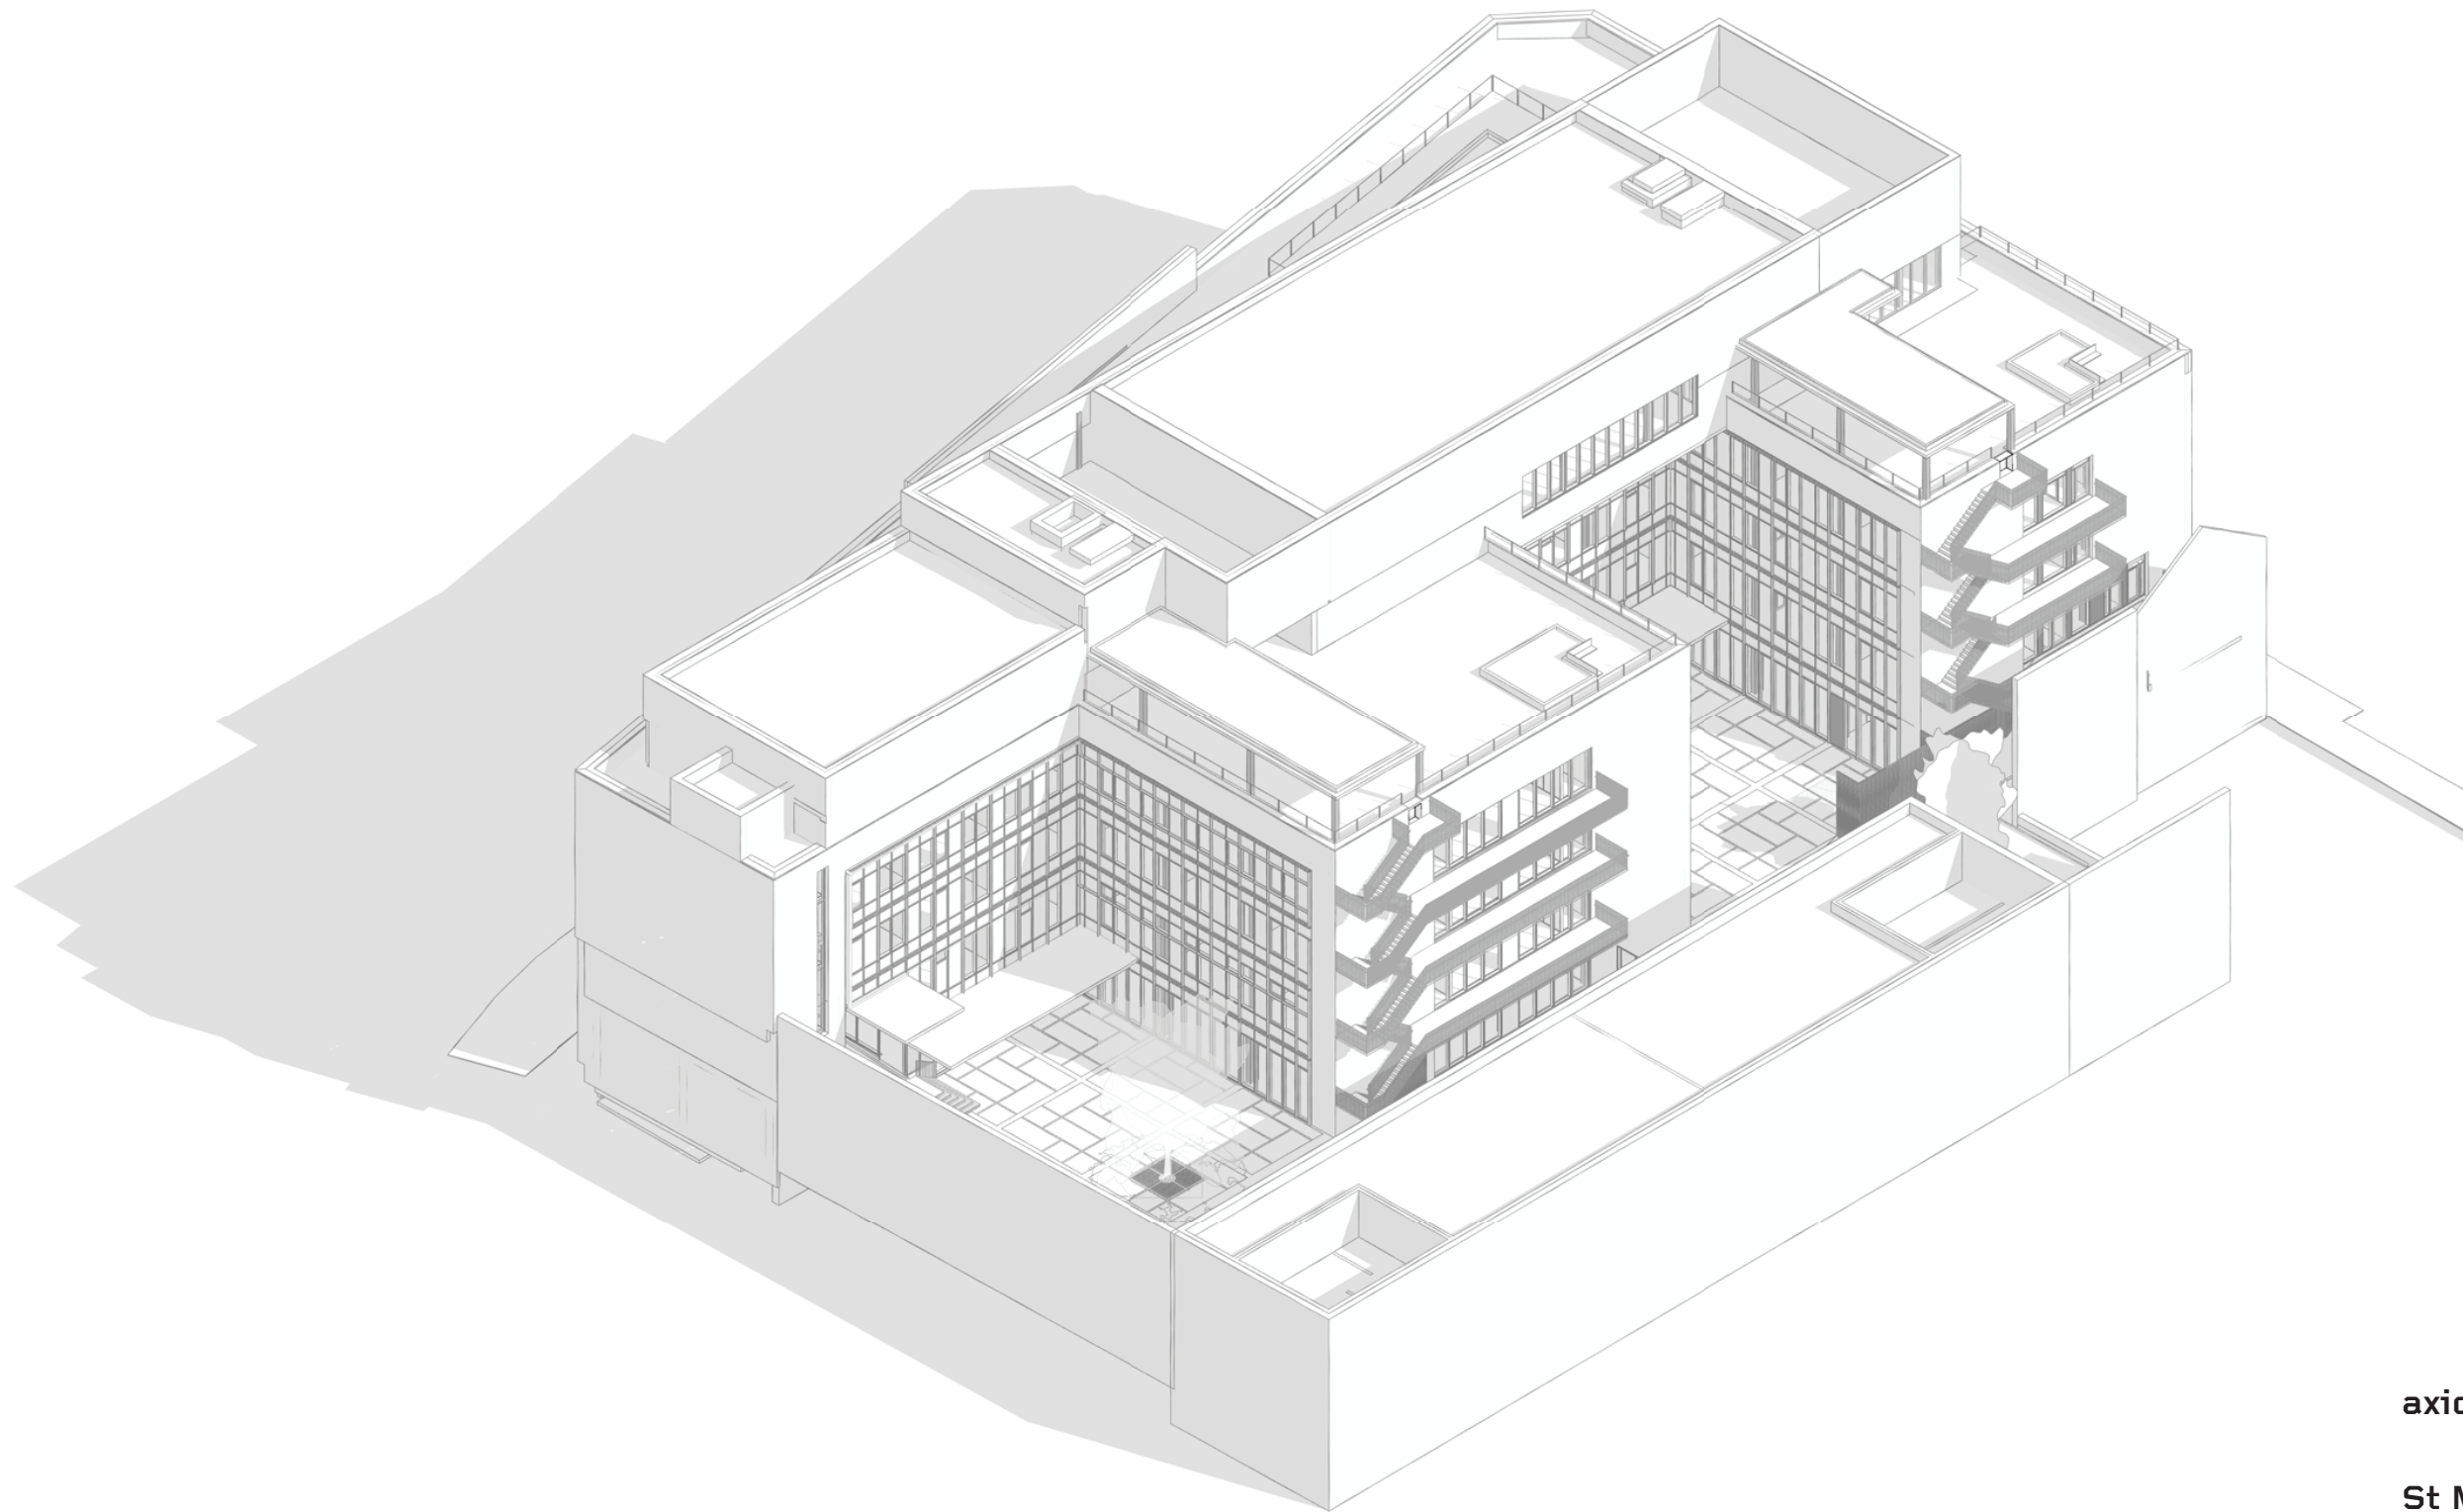

axionometri zuid west

**St Michel - scholenproject
Vandenboogaerdestraat 118,
St-Jans-Molenbeek**


bouwheer: KAÏROS NV
SumProject
Architecture & Engineering

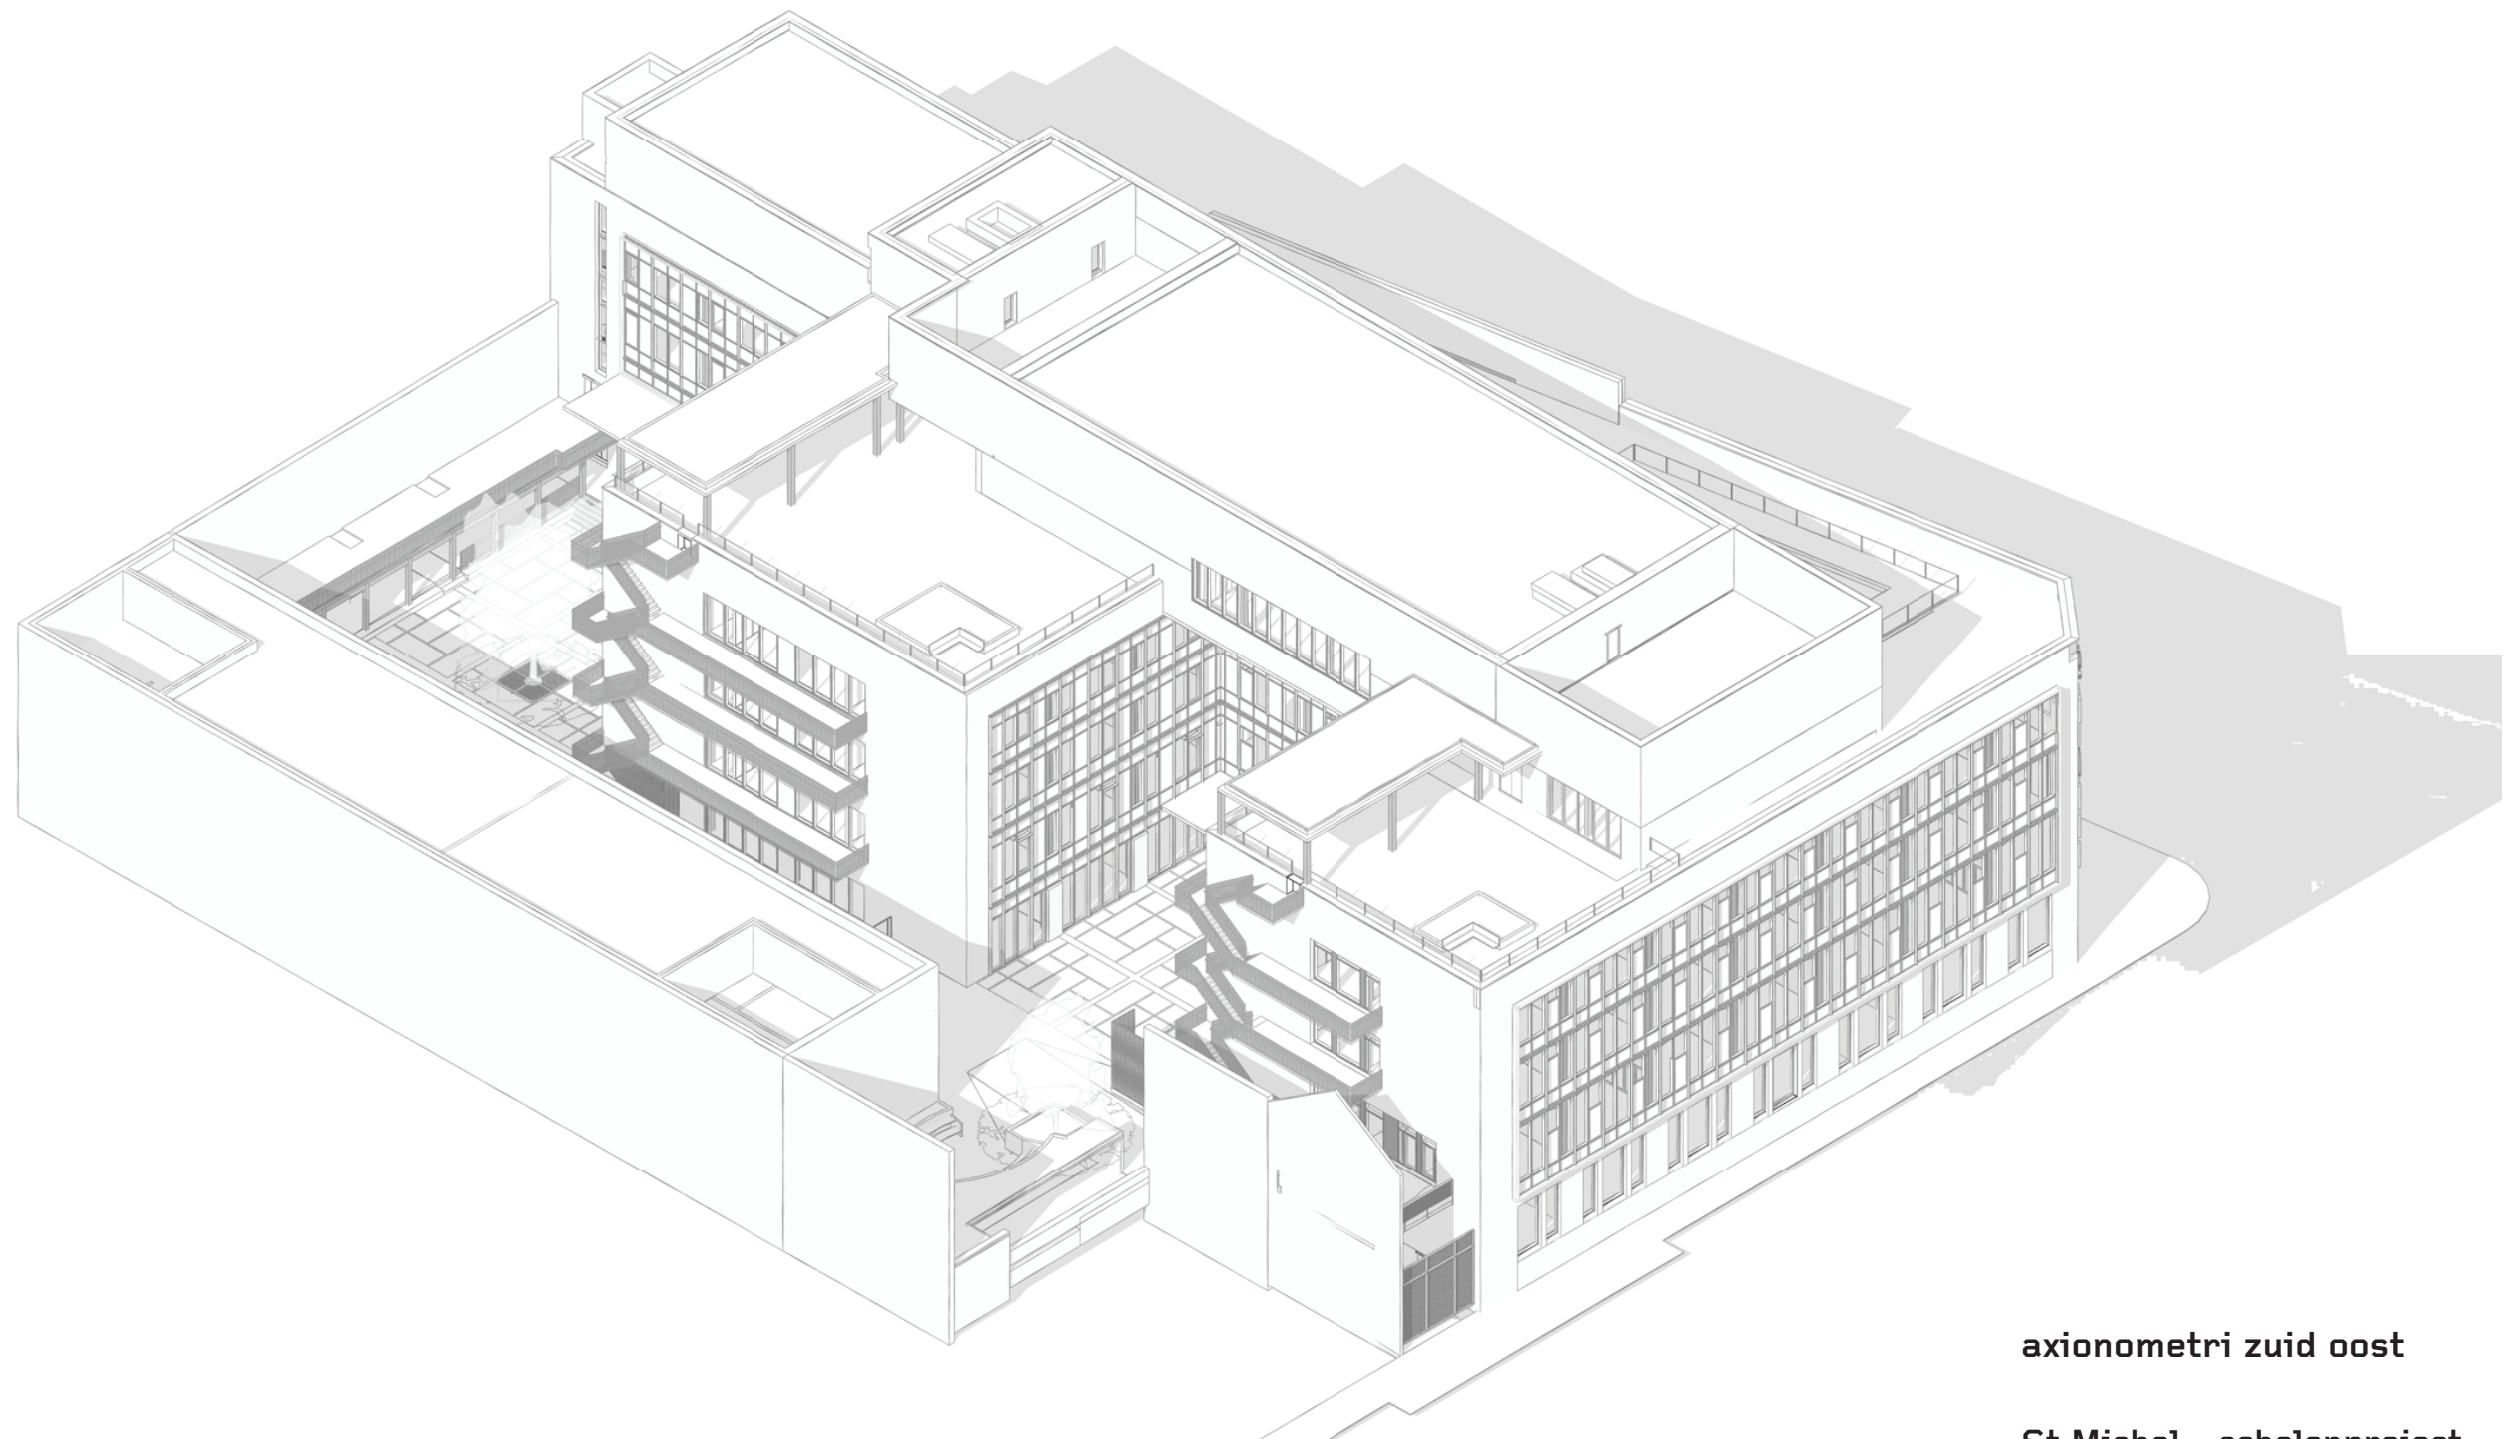

axionometri zuid oost

**St Michel - scholenproject
Vandenboogaerdestraat 118,
St-Jans-Molenbeek**

bouwheer: KAÏROS NV
SumProject
Architecture & Engineering

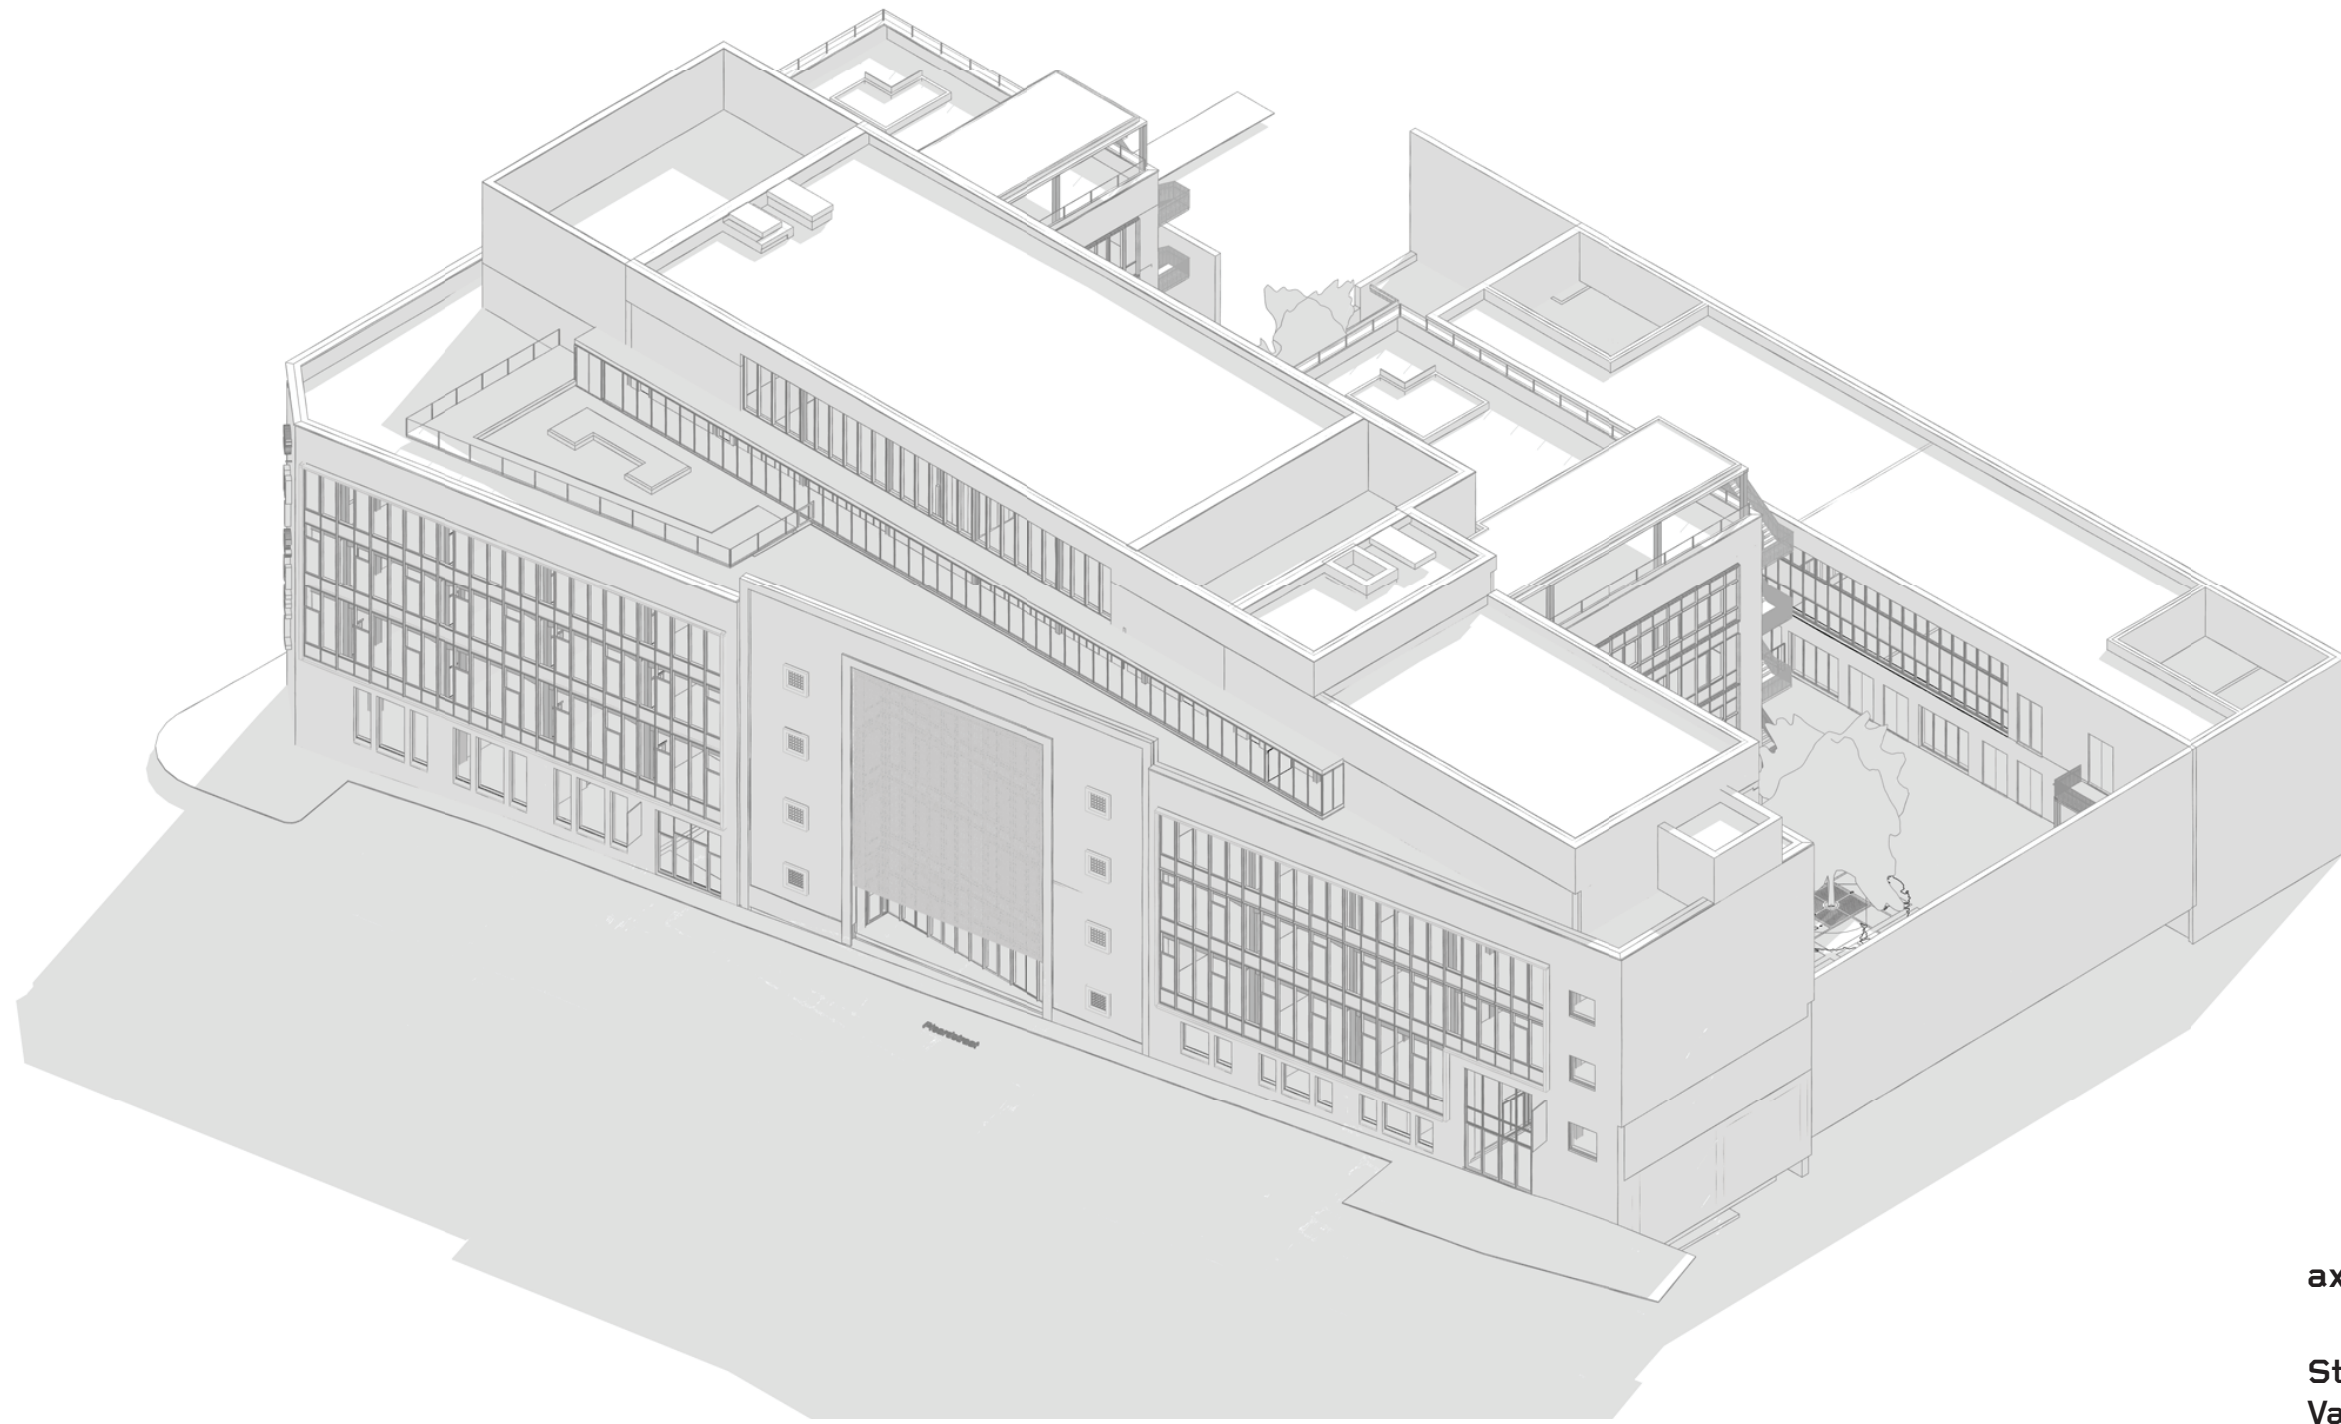

axionometri noord west


**St Michel - scholenproject
Vandenboogaerdestraat 118,
St-Jans-Molenbeek**

bouwheer: KAÏROS NV
SumProject
Architecture & Engineering


Inplantingsplan

St Michel - scholenproject
 Vandenboogaerdestraat 118,
 St-Jans-Molenbeek


bouwheer: KAÏROS NV
 SumProject
 Architecture & Engineering

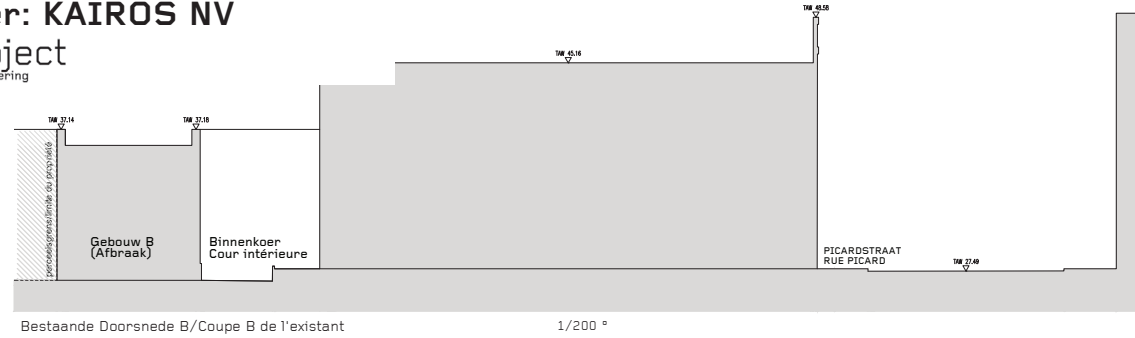


Bestaande Doorsnede B/Coupe B de l'existant 1/200 °

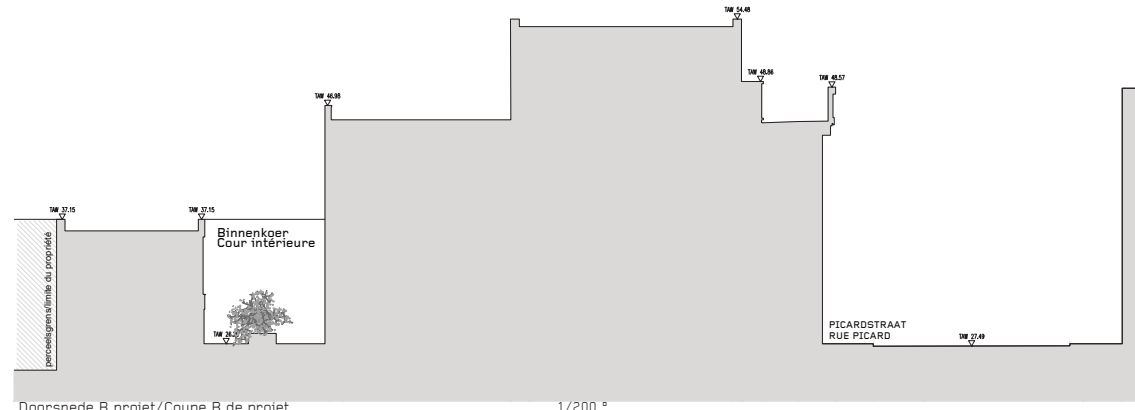


Doorsnede B projet/Coupe B de projet 1/200 °

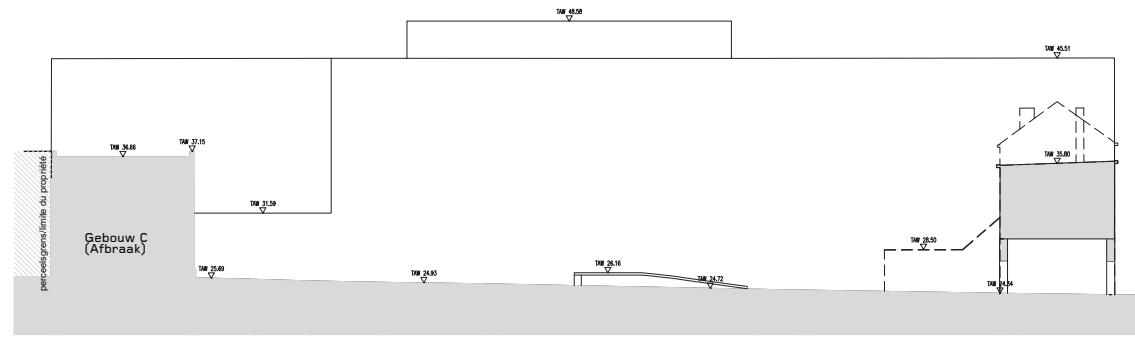

Bestaande Doorsnede A/Coupe A de l'existant 1/200 °

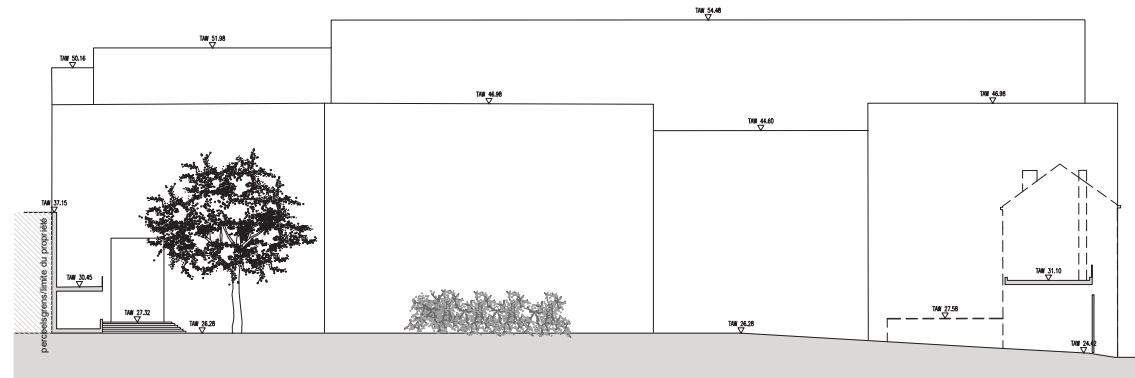

Versie B 18/3/2018 Doorsnede A de projet/Coupe A de projet 1/200 °

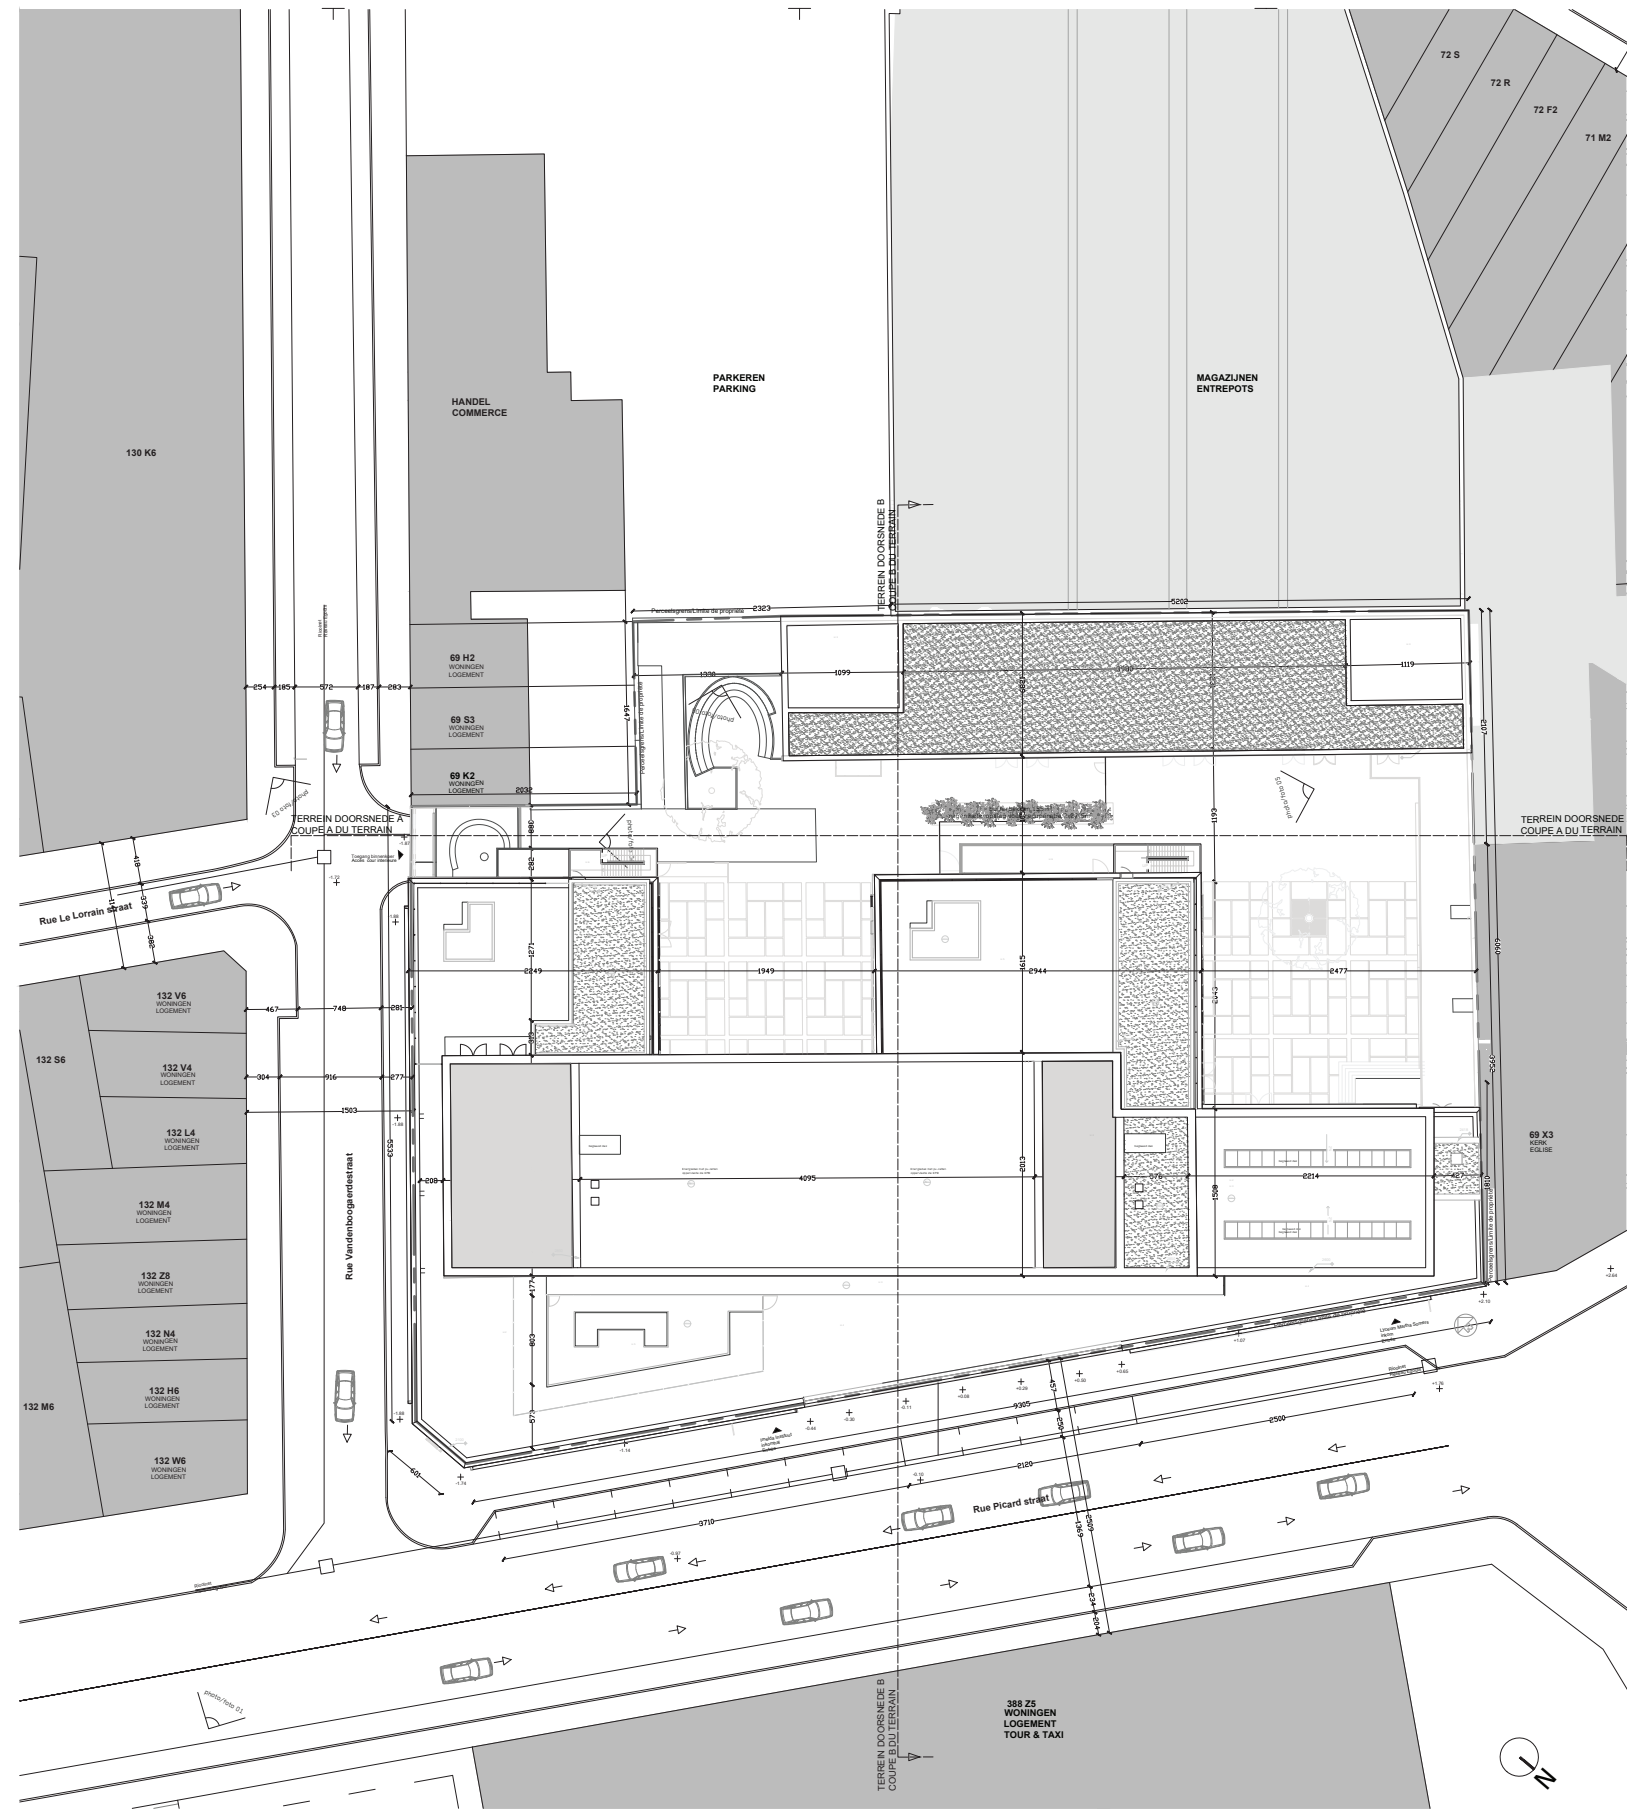


Implantingsplan/Plan d'implantation 1/200 °

plan niveau 0

St Michel - scholenproject
Vandenboogaerdestraat 118,
St-Jans-Molenbeek

bouwheer: KAÏROS NV
SumProject
Architecture & Engineering

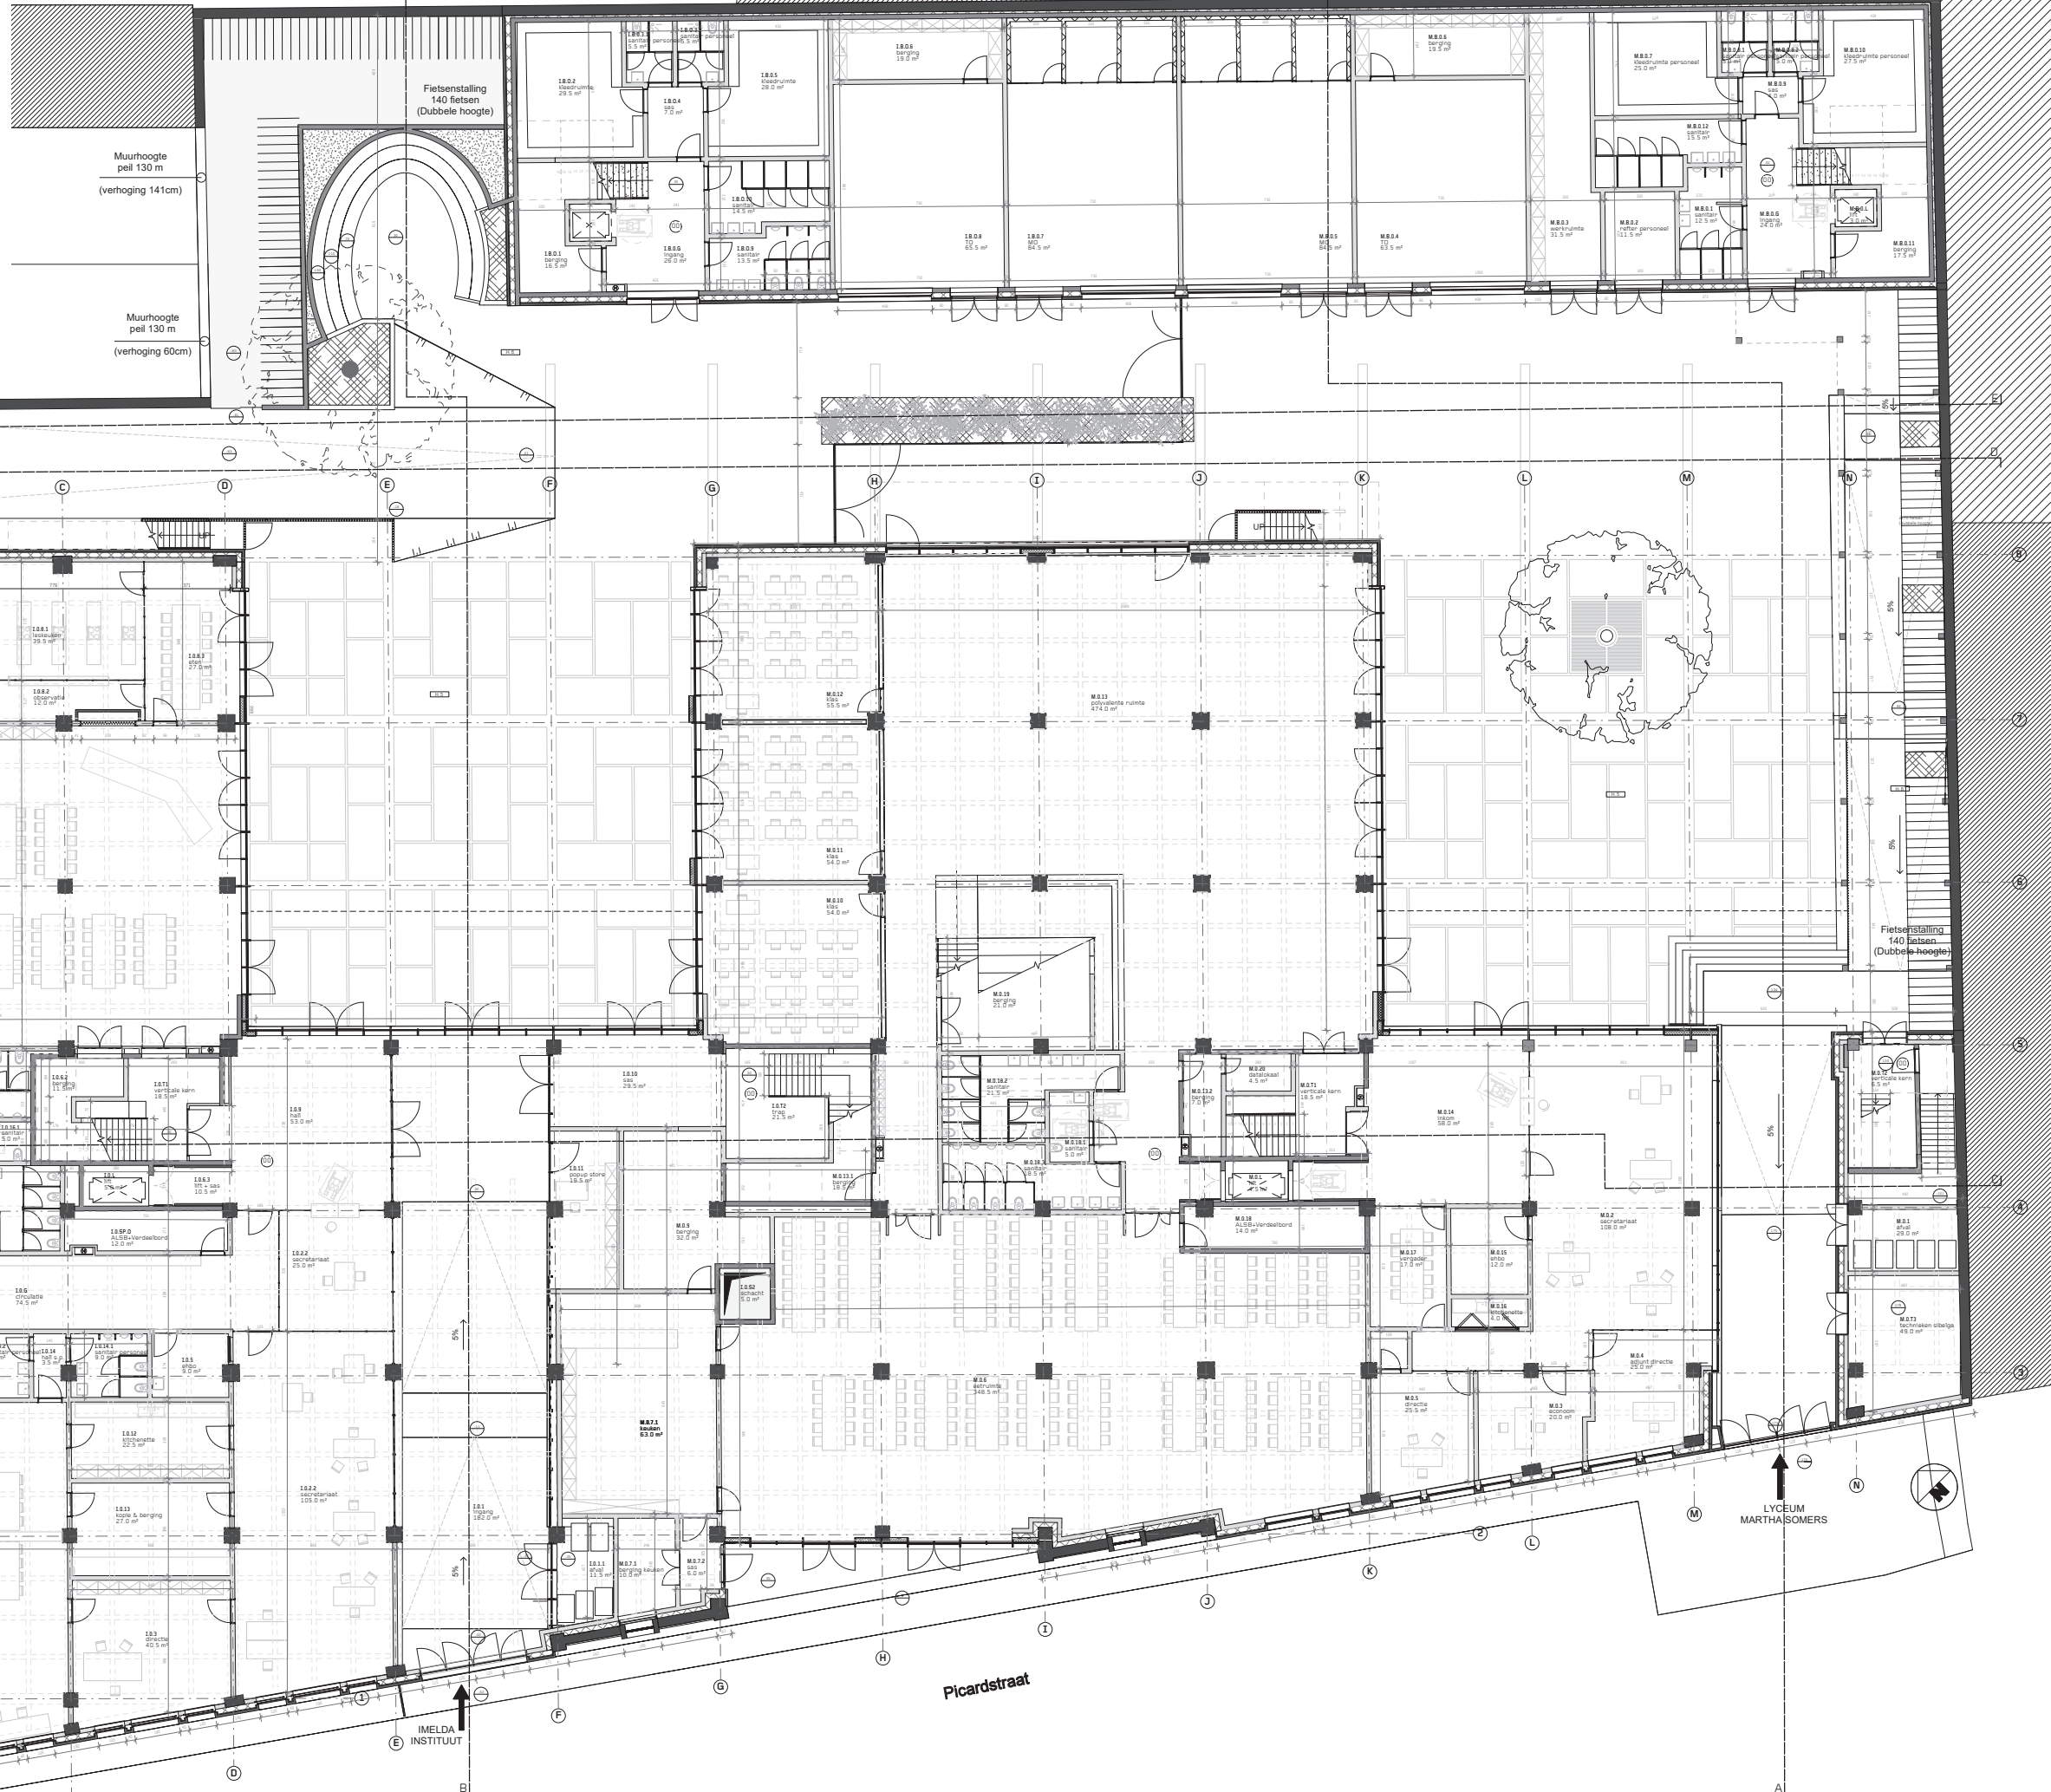

TOEGANG
-fietsers imelda instituut
-brandweer
-sportzalen achterbouw

Muurhoogte
peil 130 m
(verhoging 141cm)

Muurhoogte
peil 130 m
(verhoging 60cm)

Vandenboogaerdestraat

Picardstraat


LYCEUM
MARTHASOMERS

IMELDA
INSTITUUT

plan Niveua +1

St Michel - scholenproject
Vandenboogaerdestraat 118,
St-Jans-Molenbeek

bouwheer: KAÏROS NV
SumProject
Architecture & Engineering

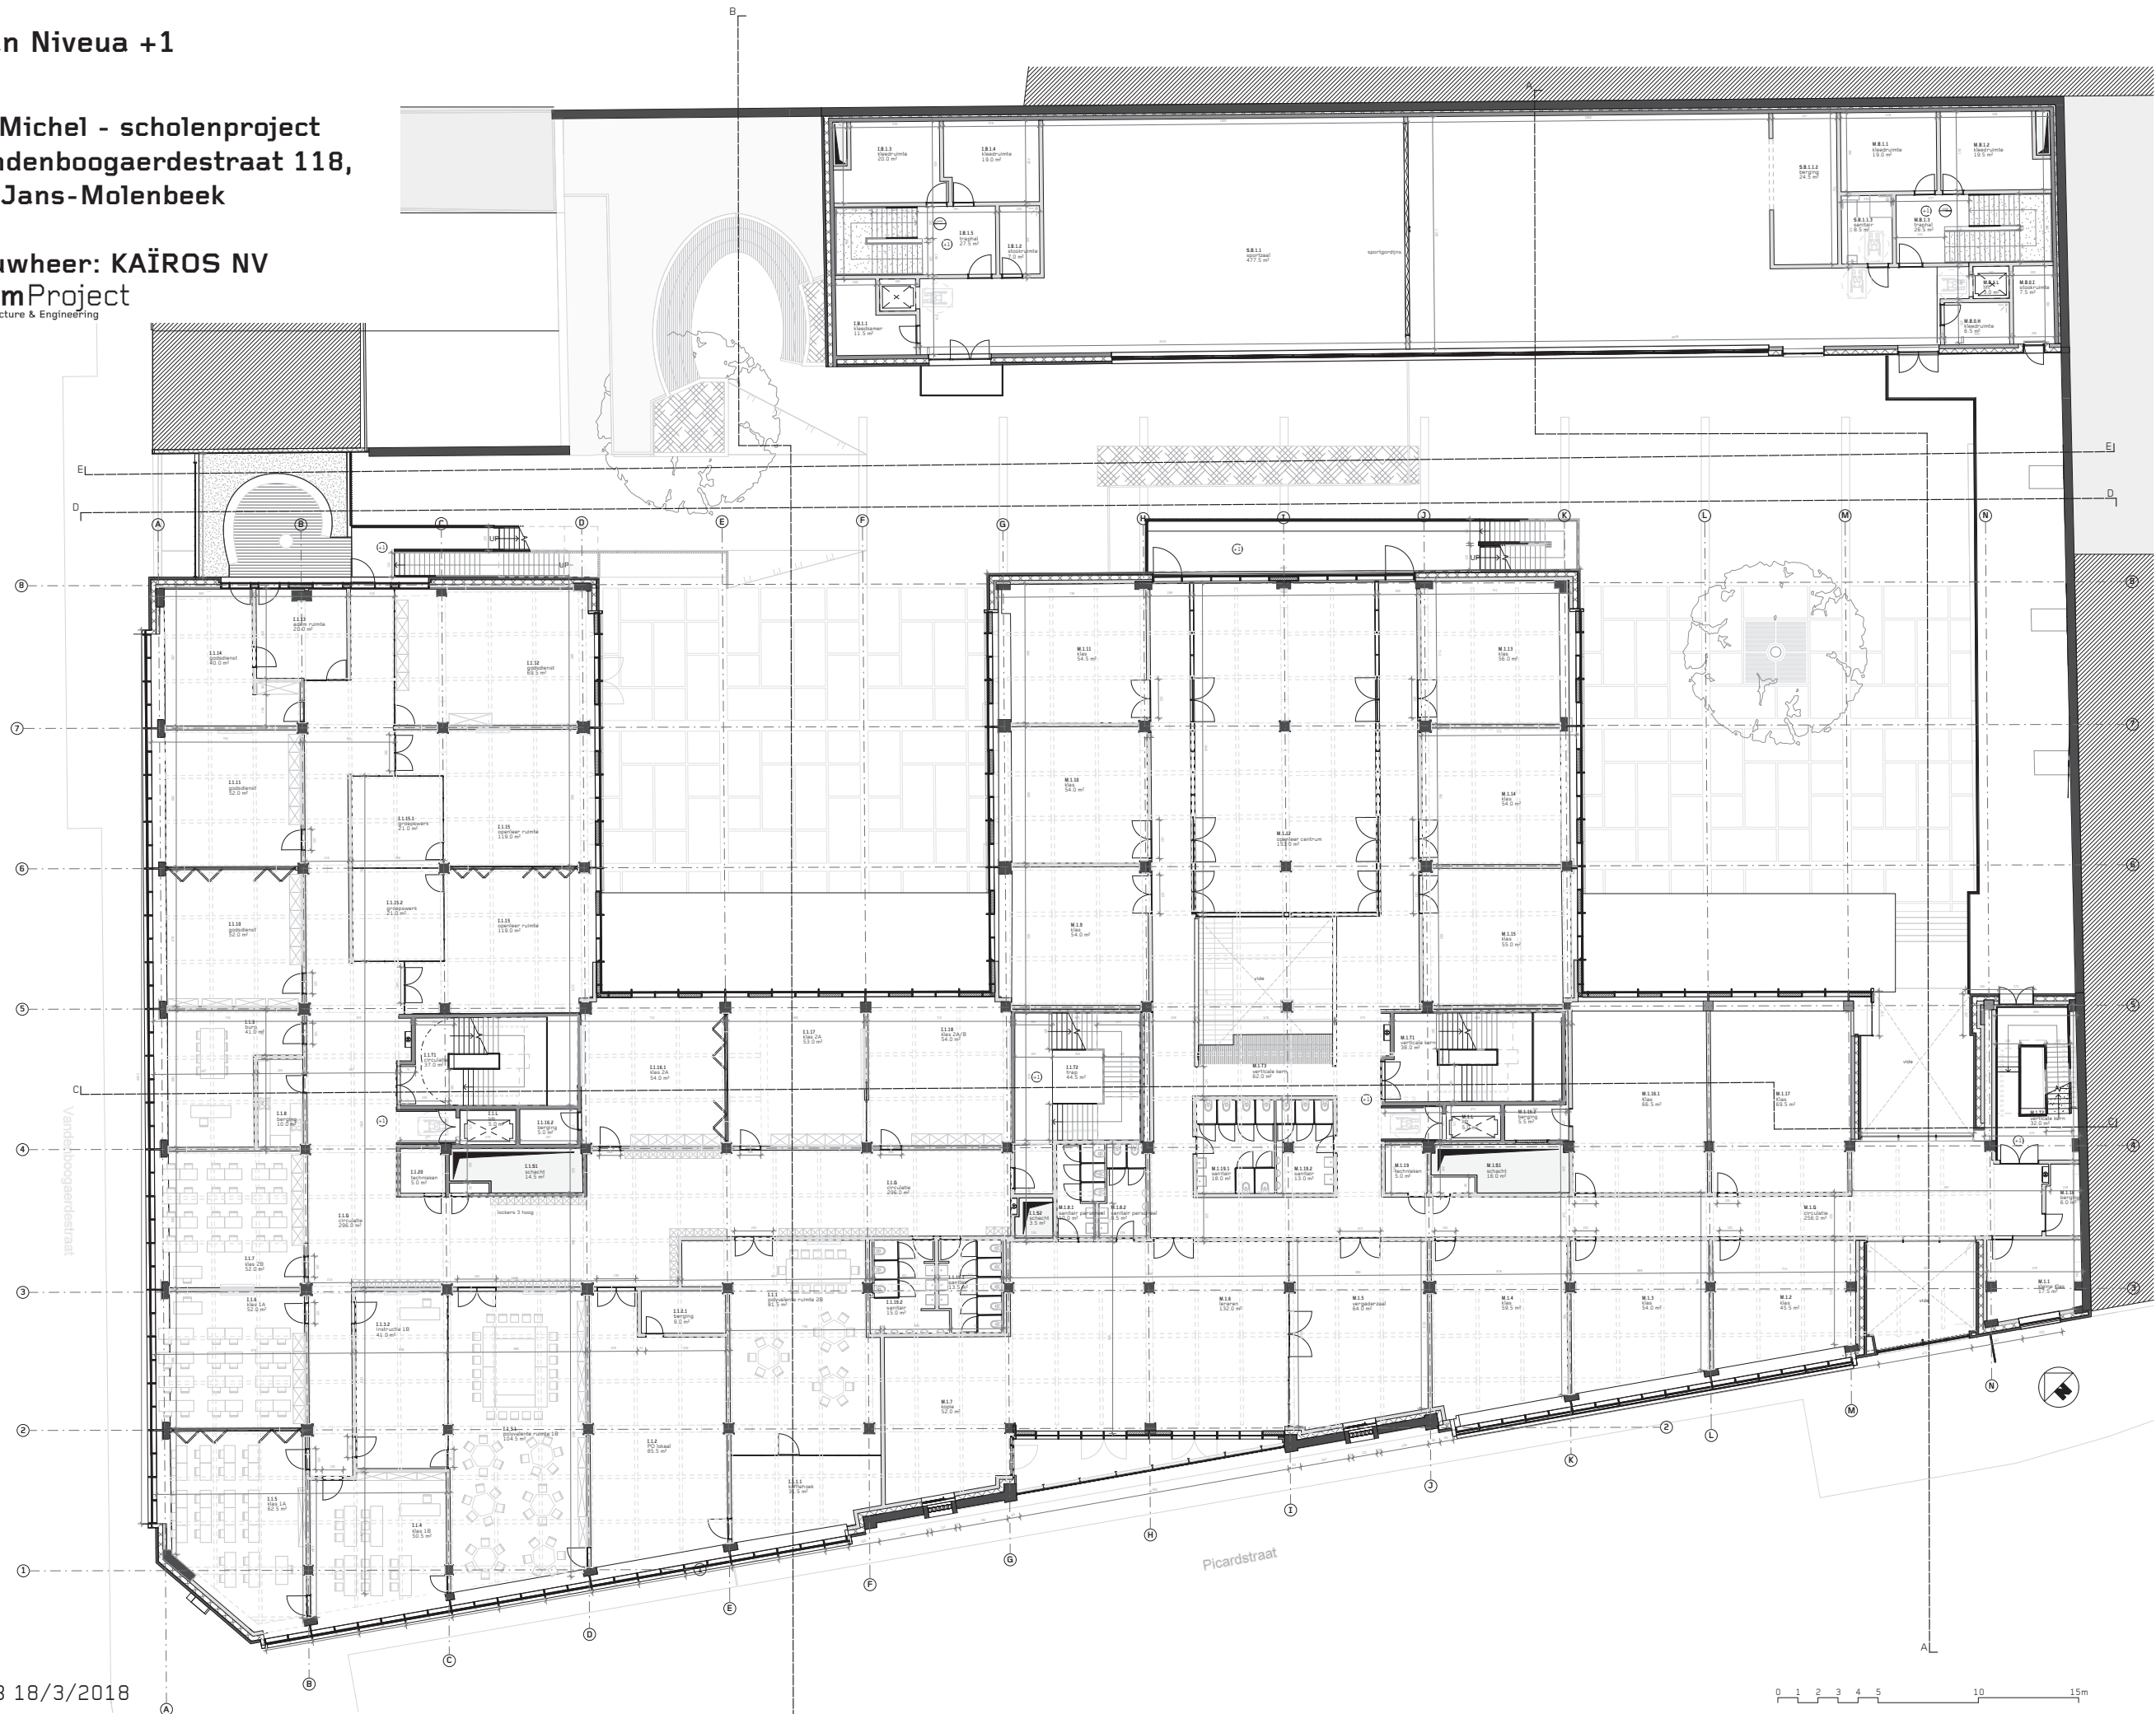

plan niveau +2

St Michel - scholenproject
Vandenboogaerdestraat 118,
St-Jans-Molenbeek

bouwheer: KAÏROS NV
SumProject
Architecture & Engineering

