





Brussel
6°afd.
sec.D/2
cad. n°82Y2
Gemeente Sint Jan Molenbeek
Voorziene faciliteiten:
asfaltverharding voorzien van
kabel tv, riolering, openbare verlichting
en leidingen voor gas, elektriciteit,
water en telefoon.

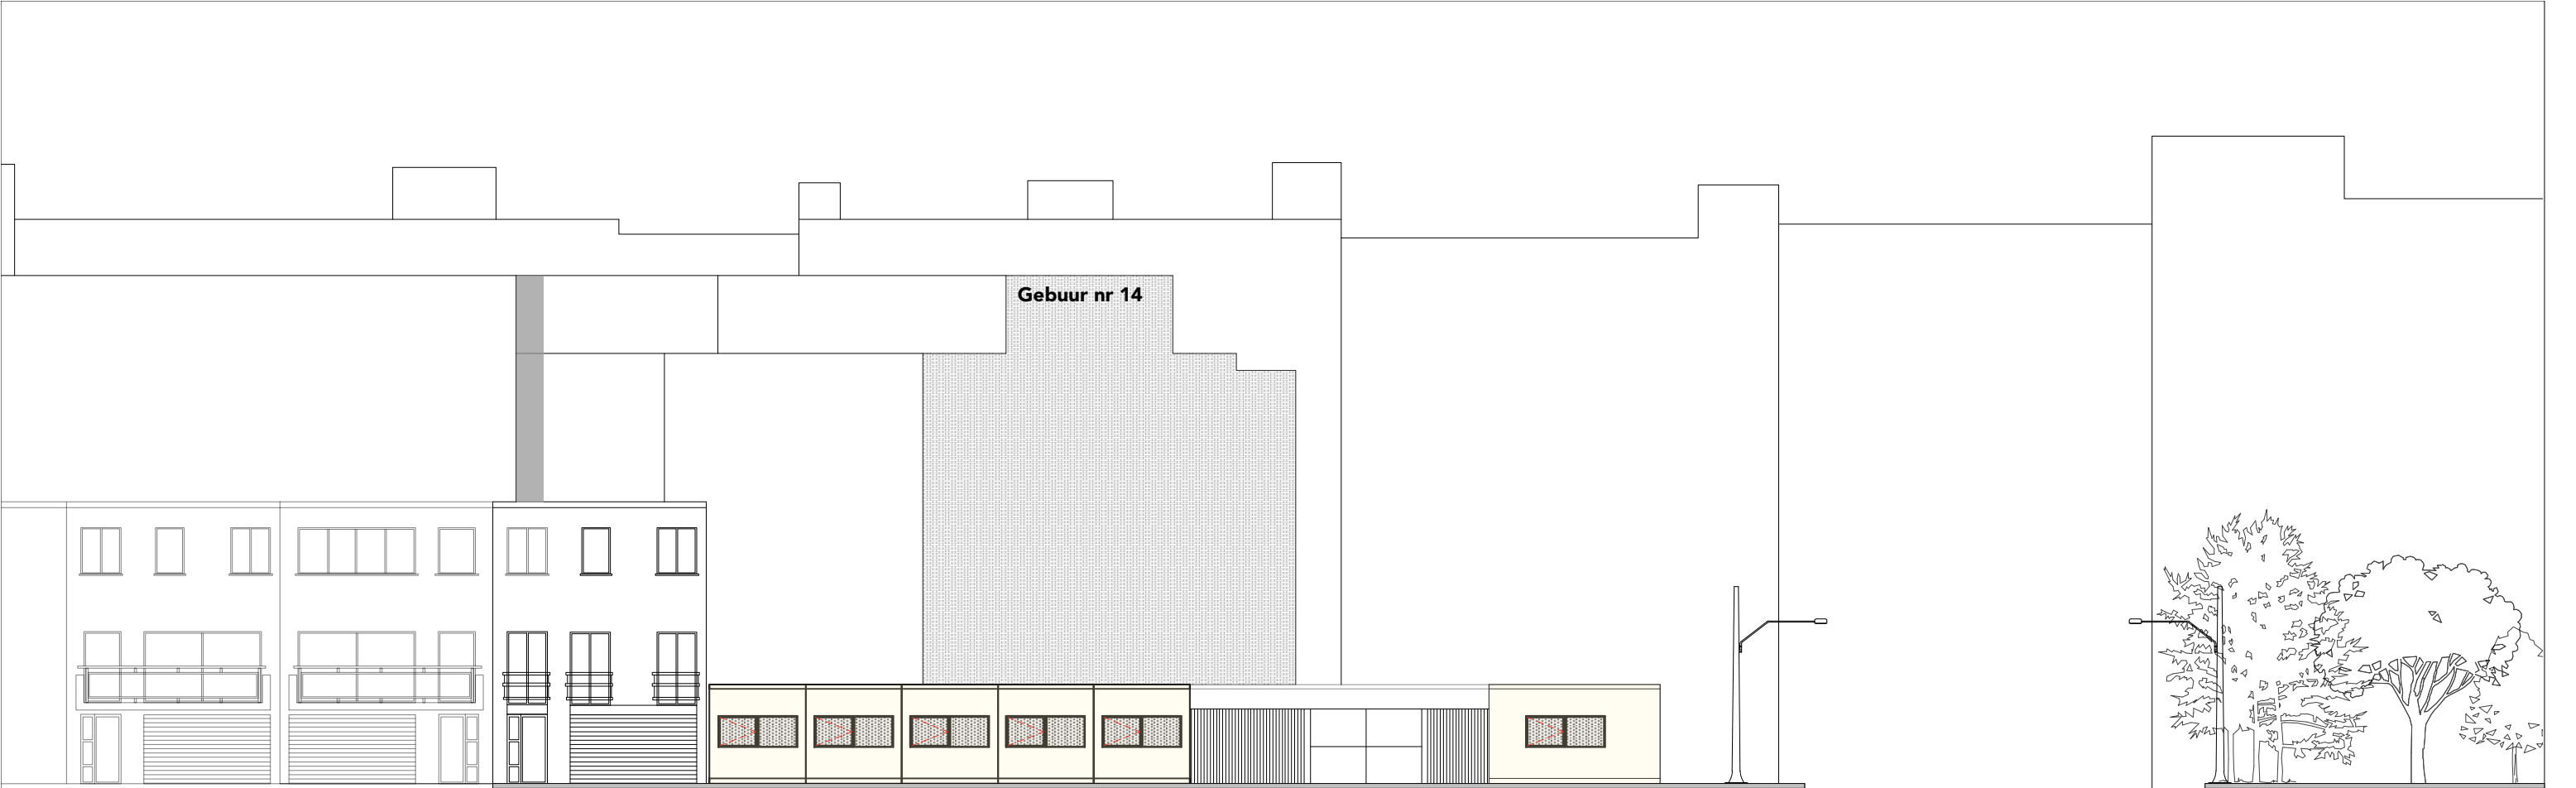

Gebuur nr 22

RECREATIE PARK

GEVEL AAN EERWAARDE PATER PIRESTRAAT

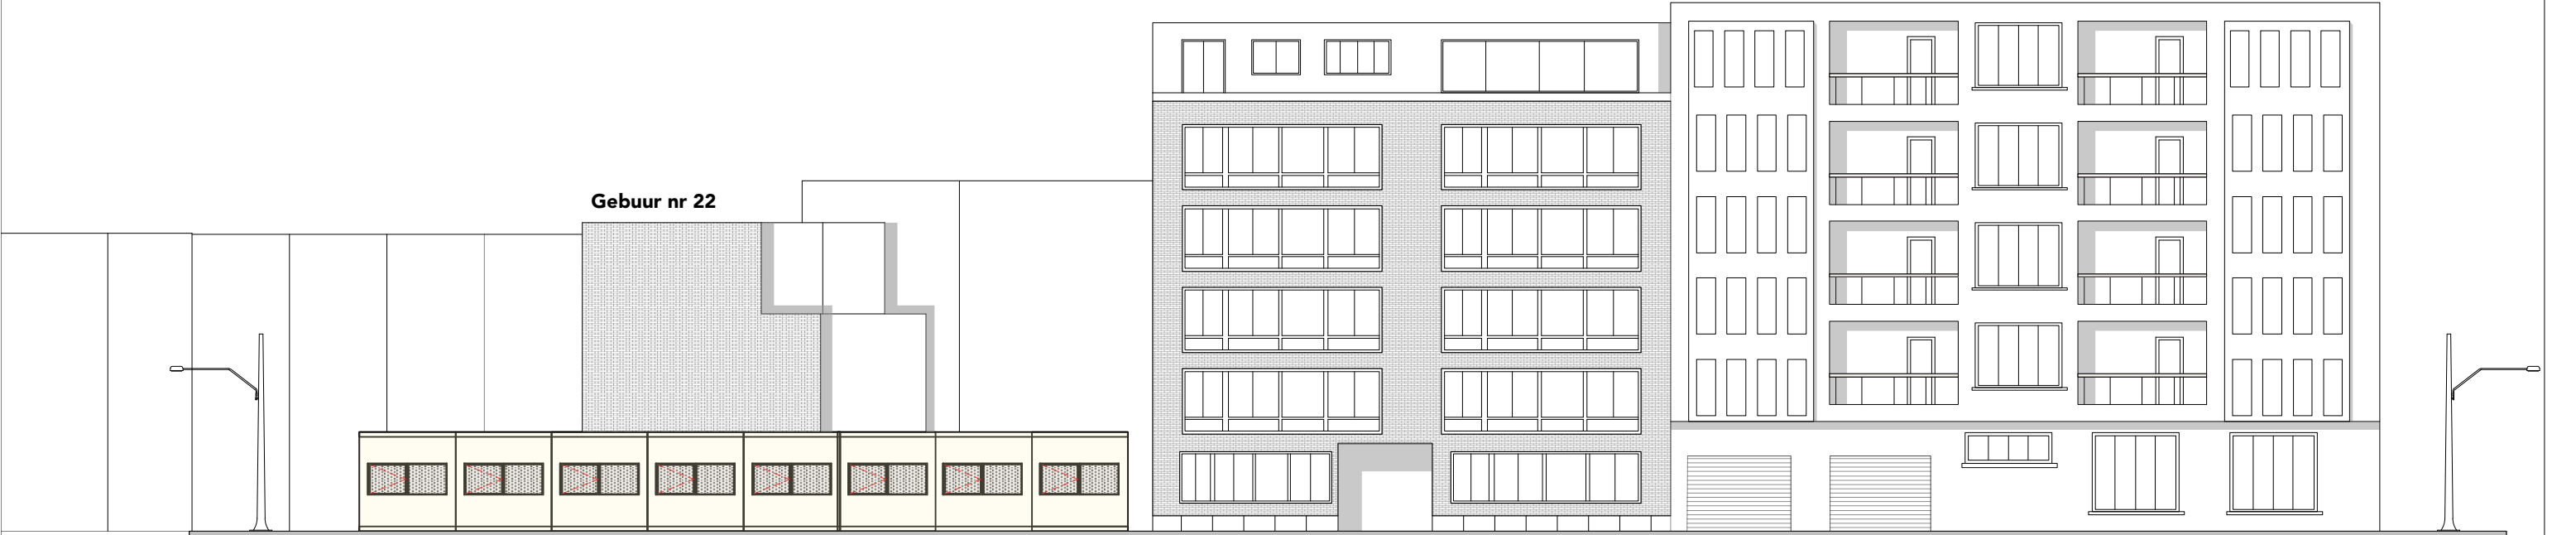

Gebuur nr 22


Gebuur nr 14

GEVEL AAN MARCEL BETBEZESTRAAT

BOUWHEER


HANDTEKENING

ARCHITECTEN ATELIER Jetselaan 100 - 1081 Brussel Tel: 02/420 11 84 info@architecten-atelier.be	A434.18 TIJDELIJKE INSTALLATIE VAN CONTAINERS	BOUWHEER vzw KATHOLIEK ONDERWIJS BRUSSEL ANNUNTIATEN Naamsesteenweg 355 3001 Heverlee Griet Blondiau (algemeen directeur)	HANDTEKENING	GEVELS NIEUWE TOESTAND - SCHAAAL 1/200	BOUWAANVRAAG A3 Synthesepannen	2018 - 11 - 20 plannummer 05
--	--	---	---------------------	--	--	---

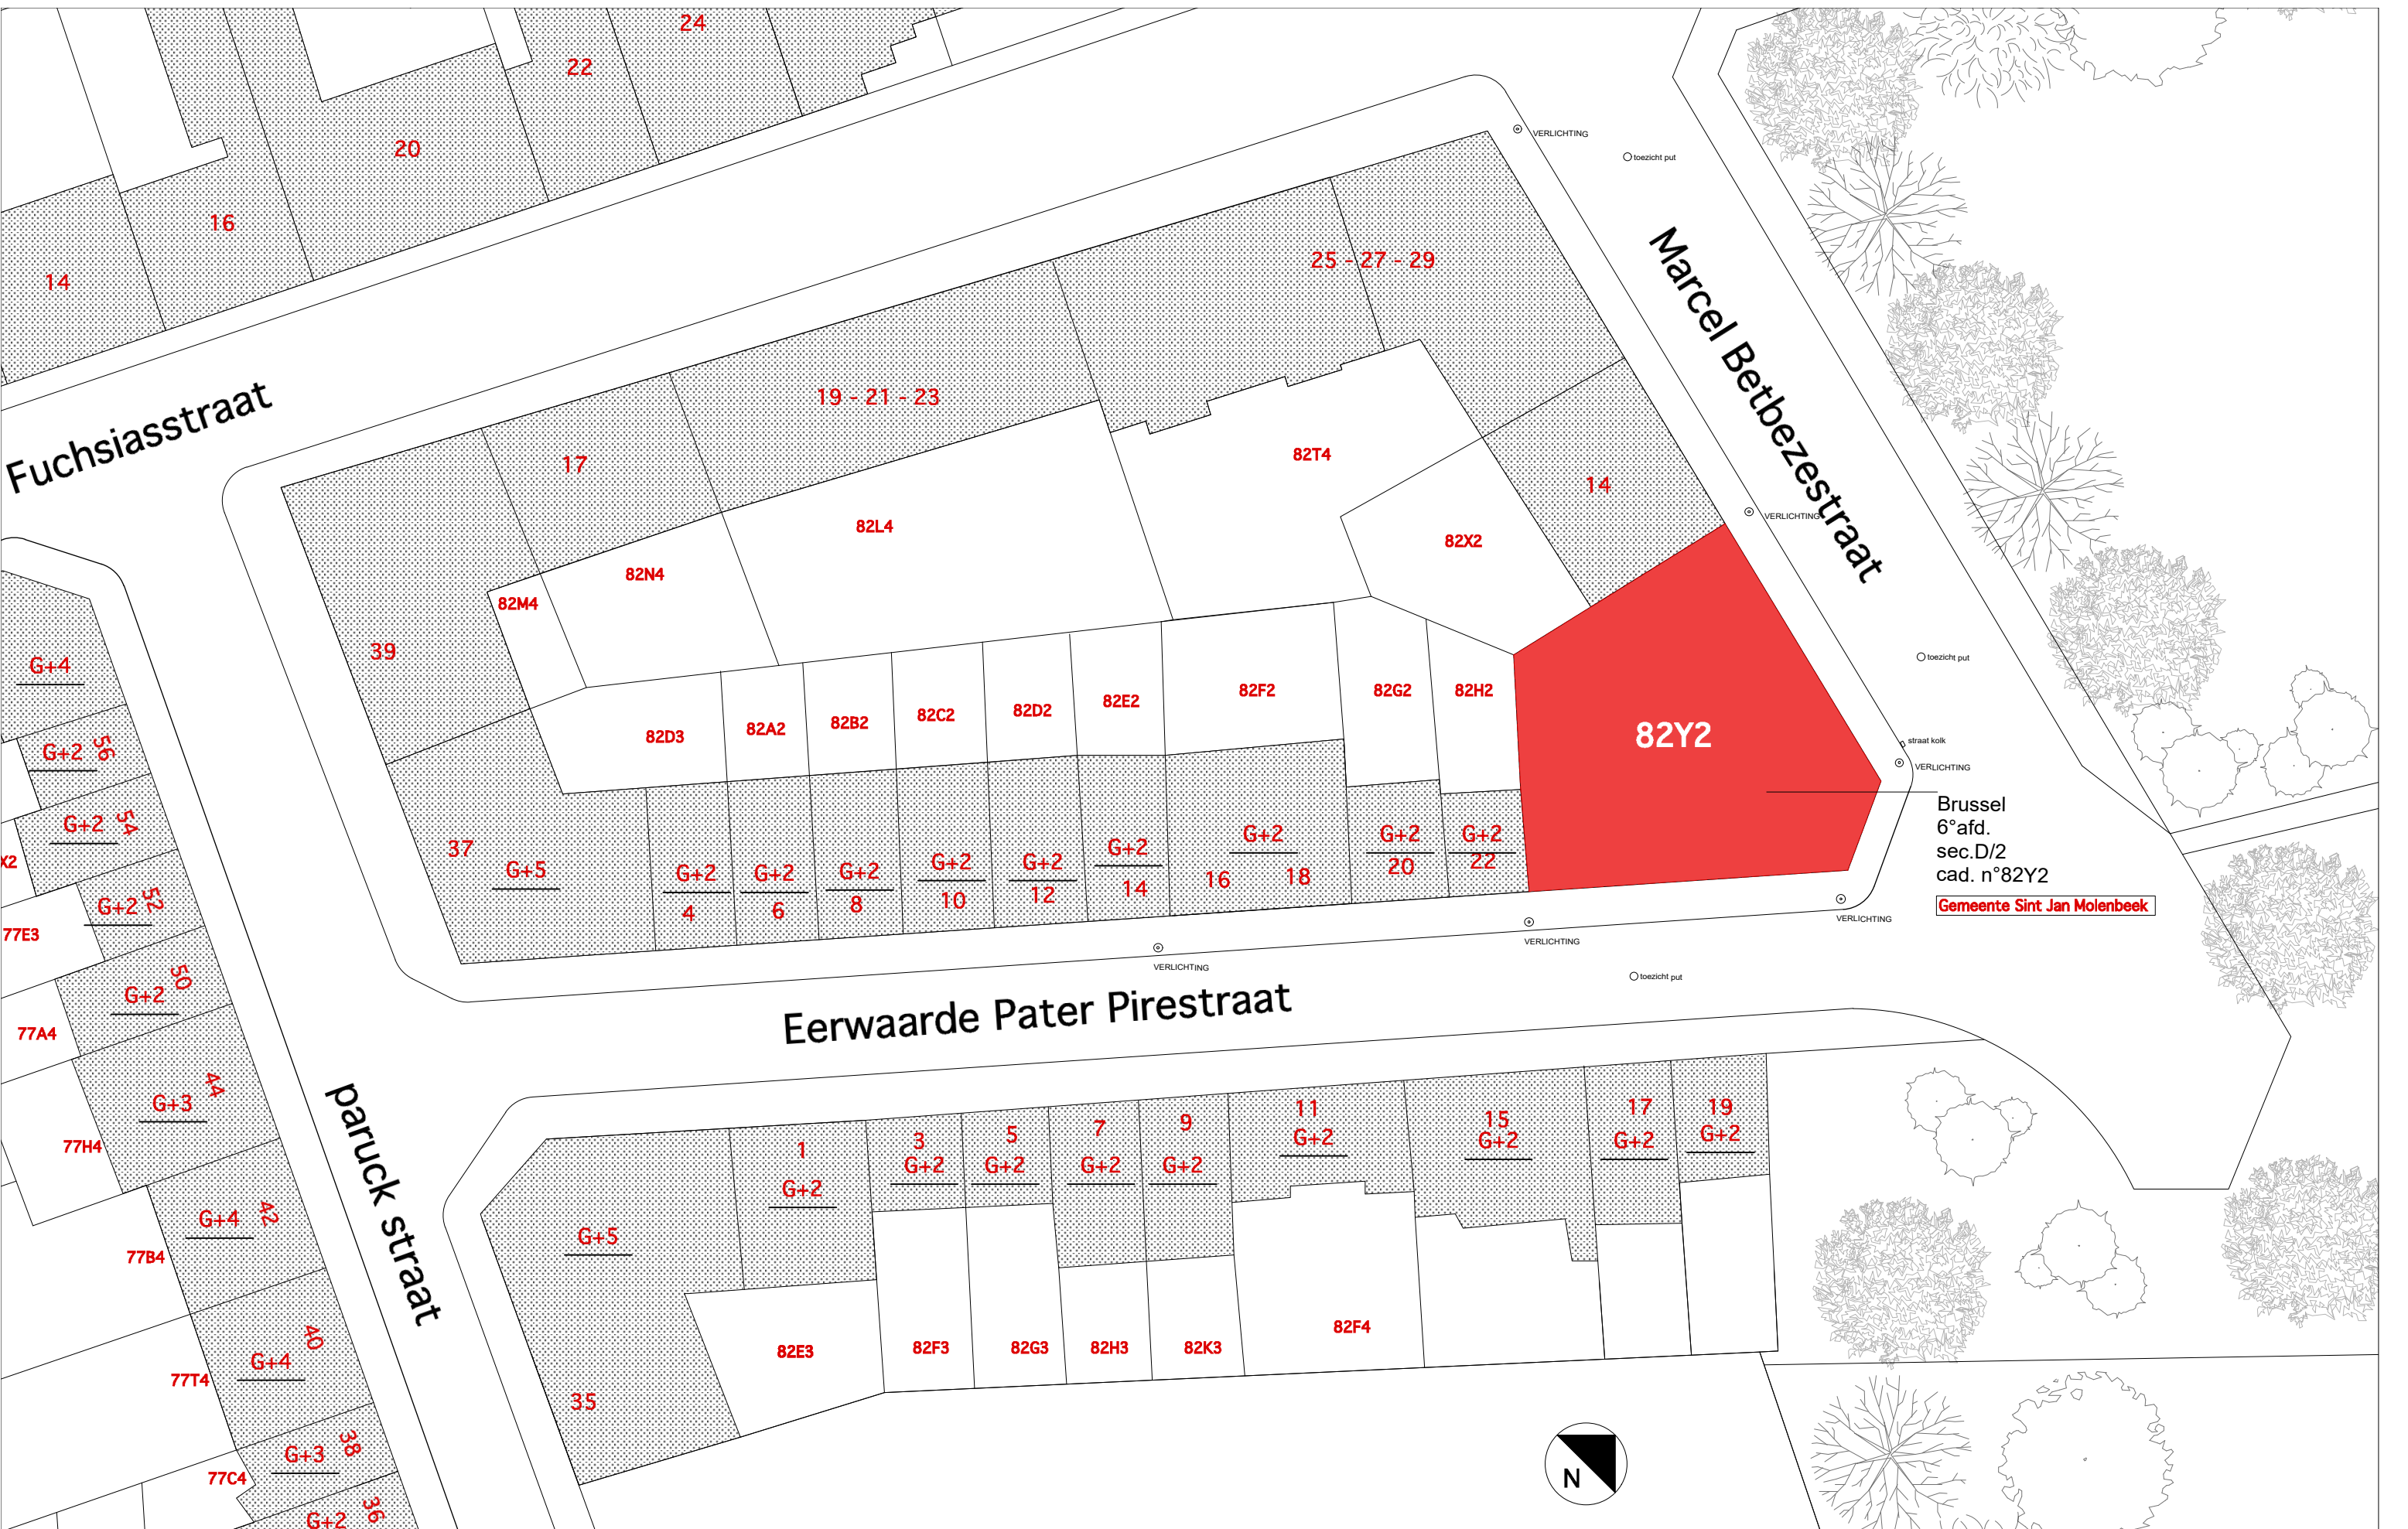


Brussel
6°afd.
sec.D/2
cad. n°82Y2
Gemeente Sint Jan Molenbeek


VERVANGING
LOKALEN

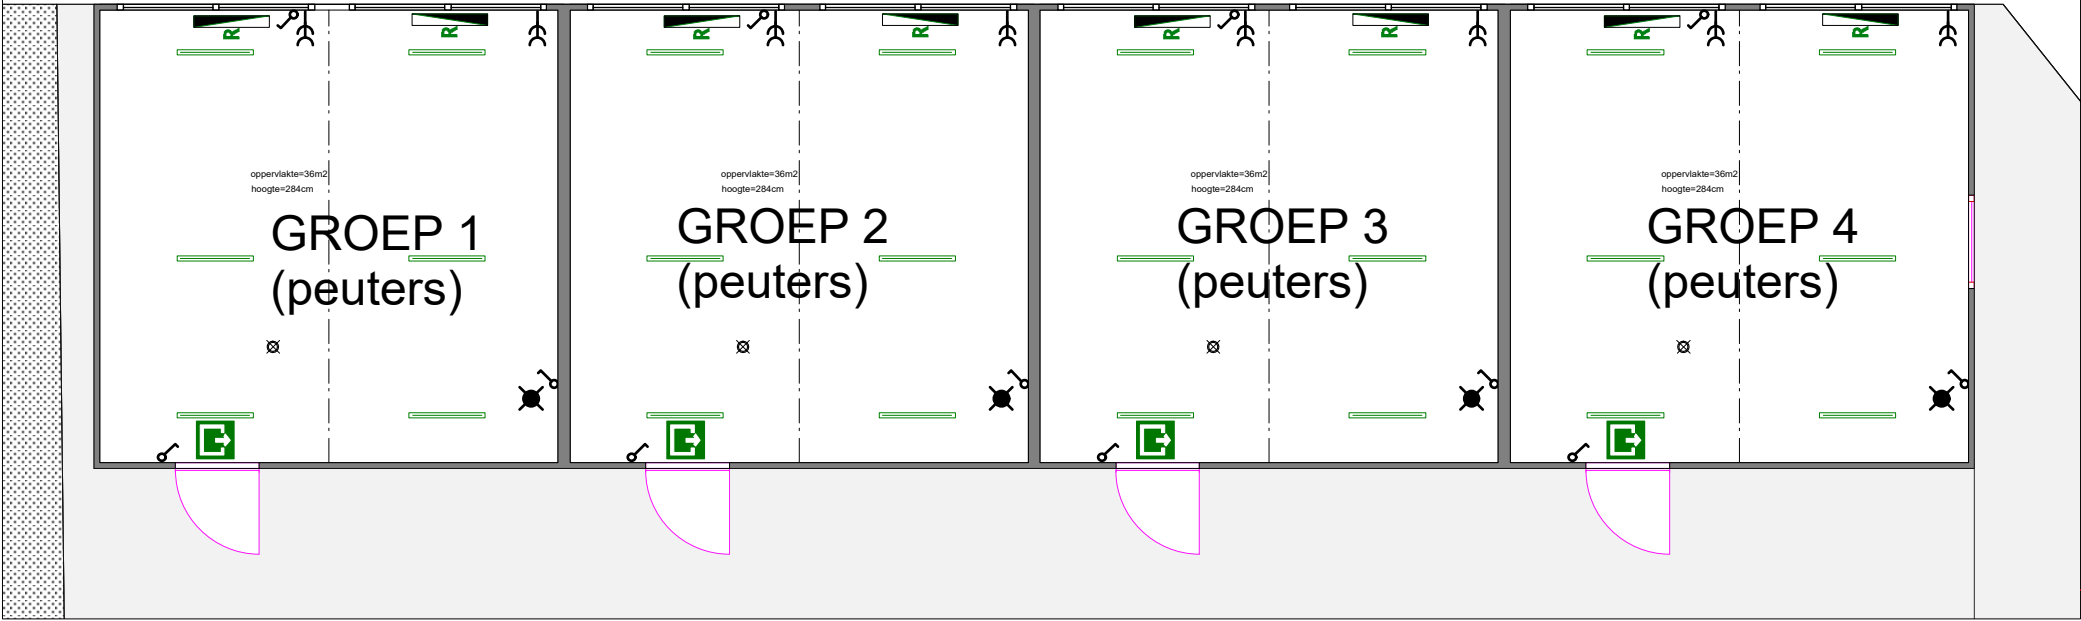



SNEDE
van een container

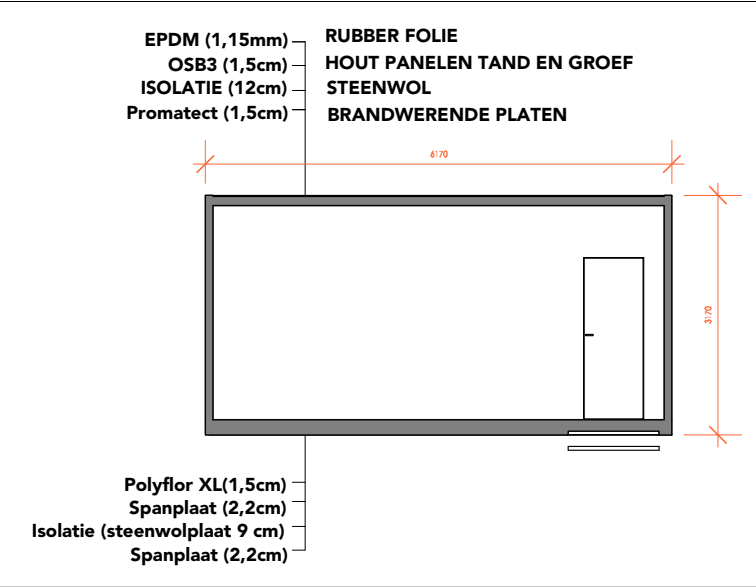

PERSONEEL
RUIMTE

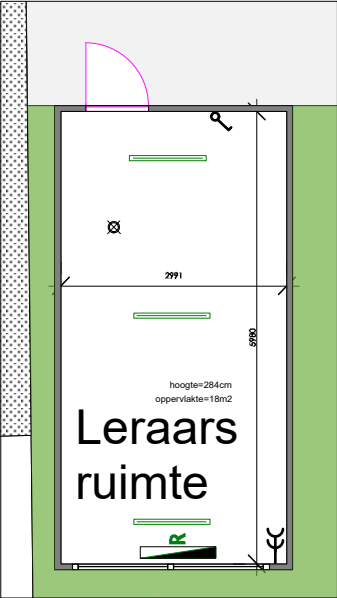

TOILET

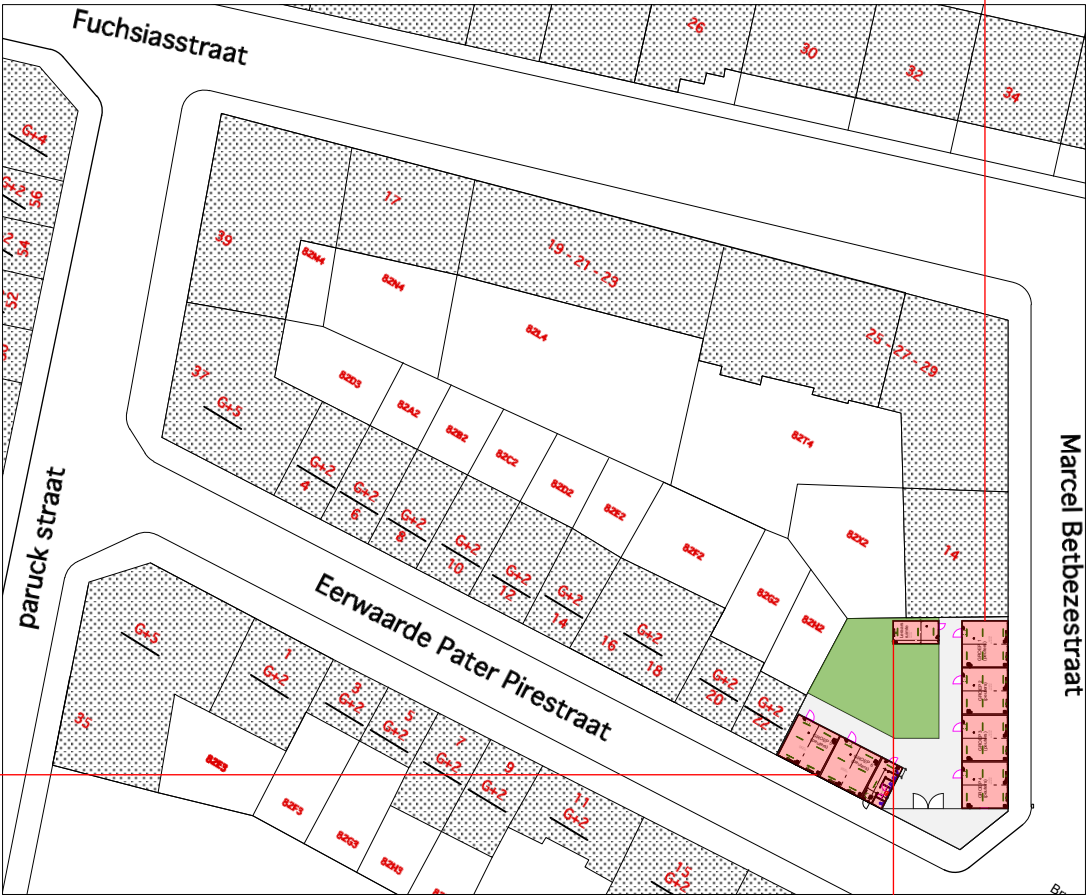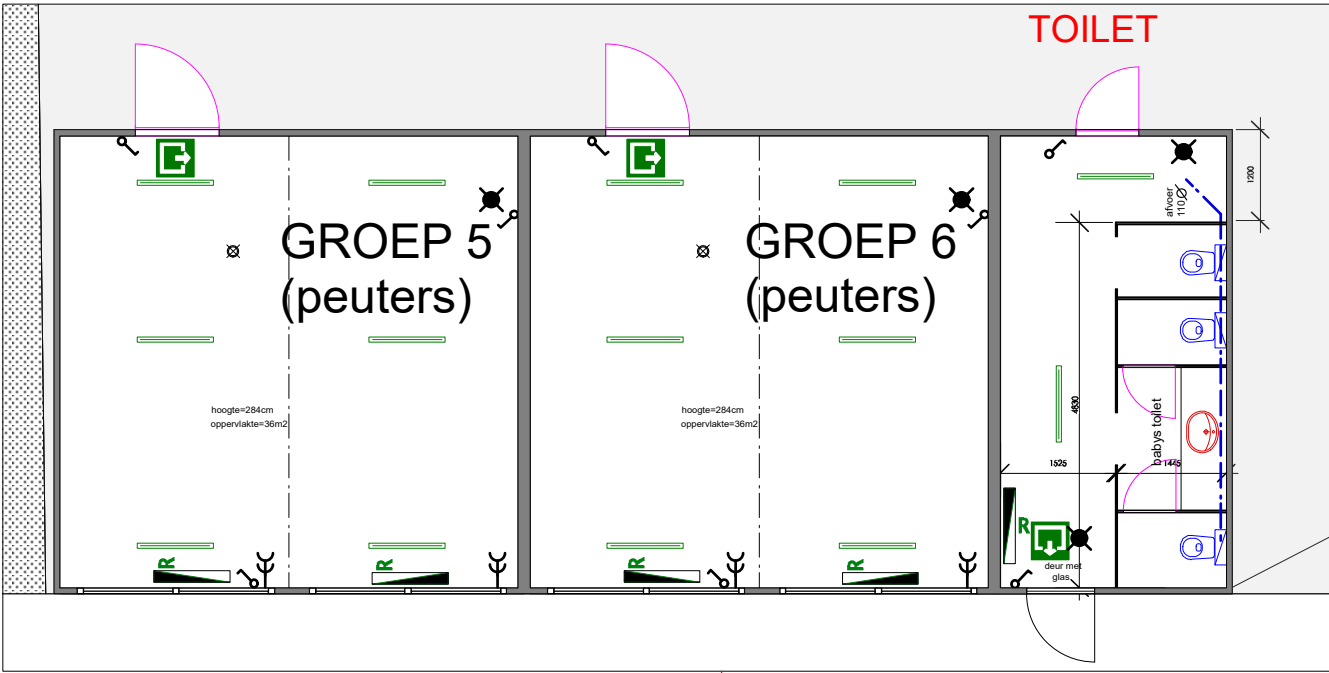

ARCHITECTEN
ATELIER

Jetselaan 100 - 1081 Brussel
Tel: 02/420 11 84
info@architecten-atelier.be

A434.18
TIJDELIJKE
INSTALLATIE
VAN CONTAINERS

BOUWHEER
vzw KATHOLIEK ONDERWIJS
BRUSSEL ANNUNTIATEN
Naamsesteenweg 355
3001 Heverlee
Griet Blondiau (algemeen directeur)

HANDTEKENING


PLANNEN + SNEDE
NIEUWE TOESTAND - SCHAAAL 1/100

BOUWAANVRAAG

A3 Synthesepannen

2018 - 11 - 20

plannummer 04

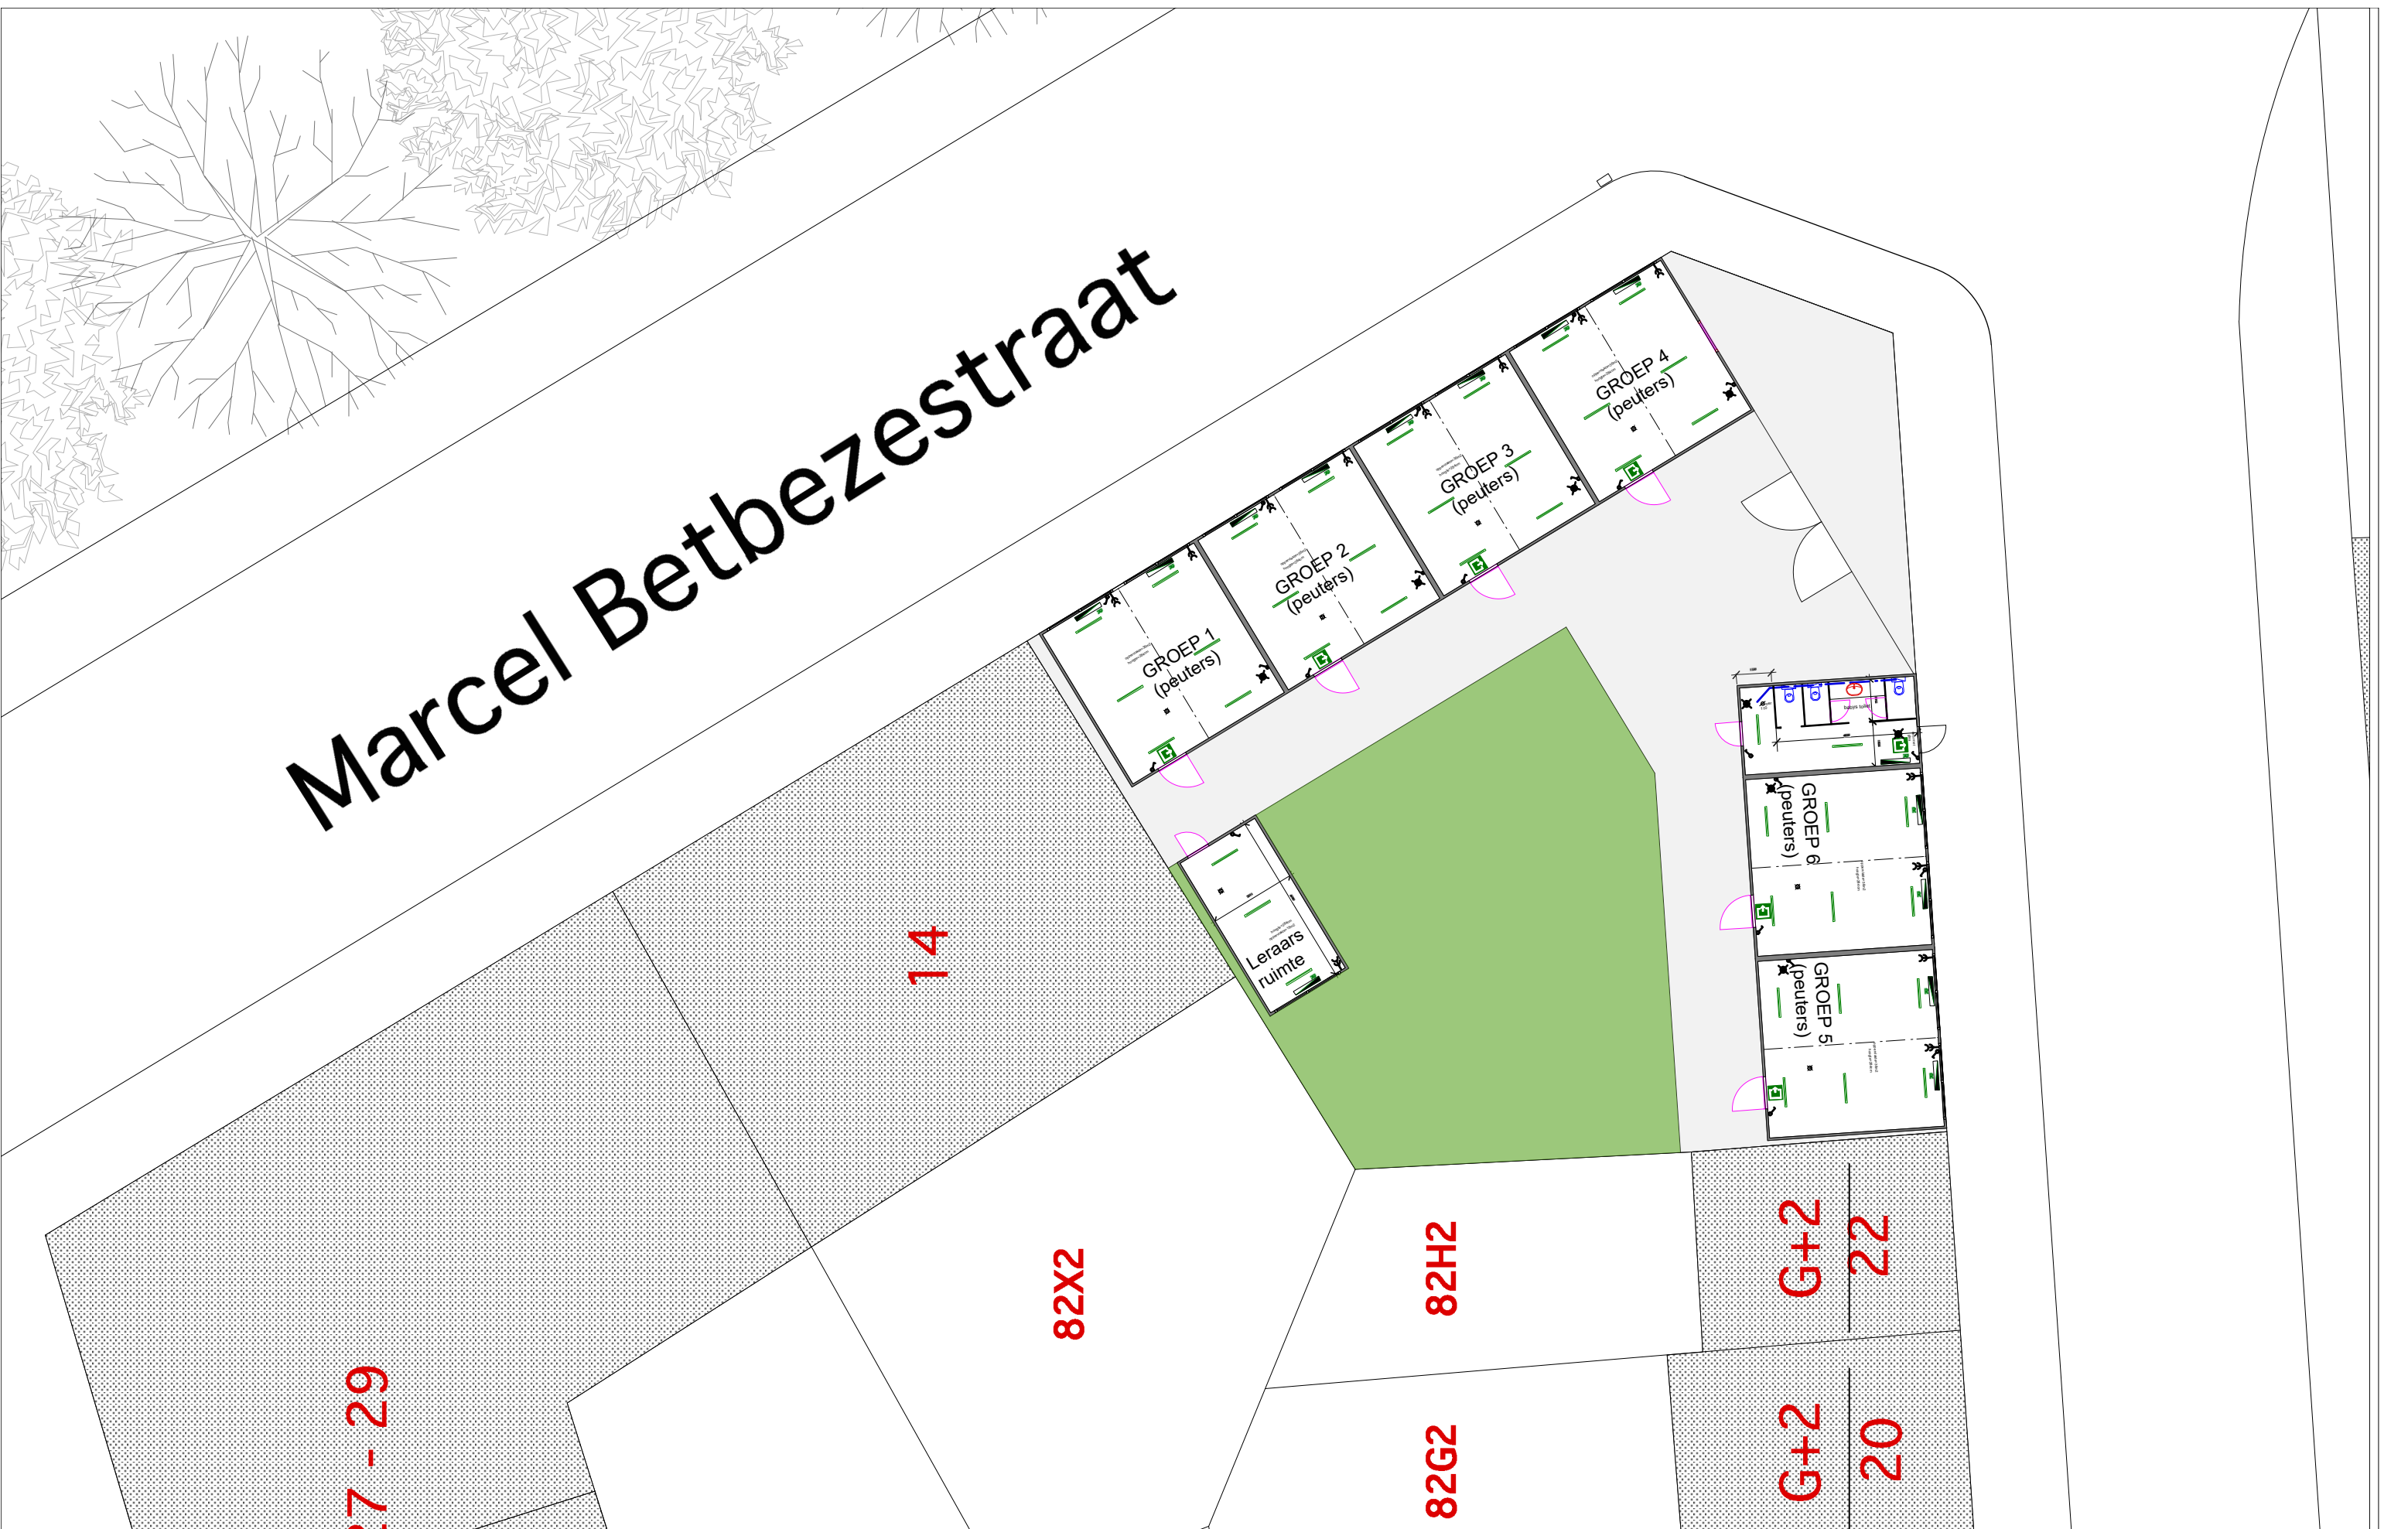



ARCHITECTEN ATELIER Jetselaan 100 - 1081 Brussel Tel: 02/420 11 84 info@architecten-atelier.be	A434.18 TIJDELIJKE INSTALLATIE VAN CONTAINERS	BOUWHEER vzw KATHOLIEK ONDERWIJS BRUSSEL ANNUNTIATEN Naamsesteenweg 355 3001 Heverlee Griet Blondiau (algemeen directeur)	HANDTEKENING	BESTAANDE TOESTAND	BOUWAANVRAAG FOTO REPORTAGE	2018 - 11 - 20
--	--	---	---------------------	---------------------------	---	-----------------------