







COUPE A - échelle 1/150

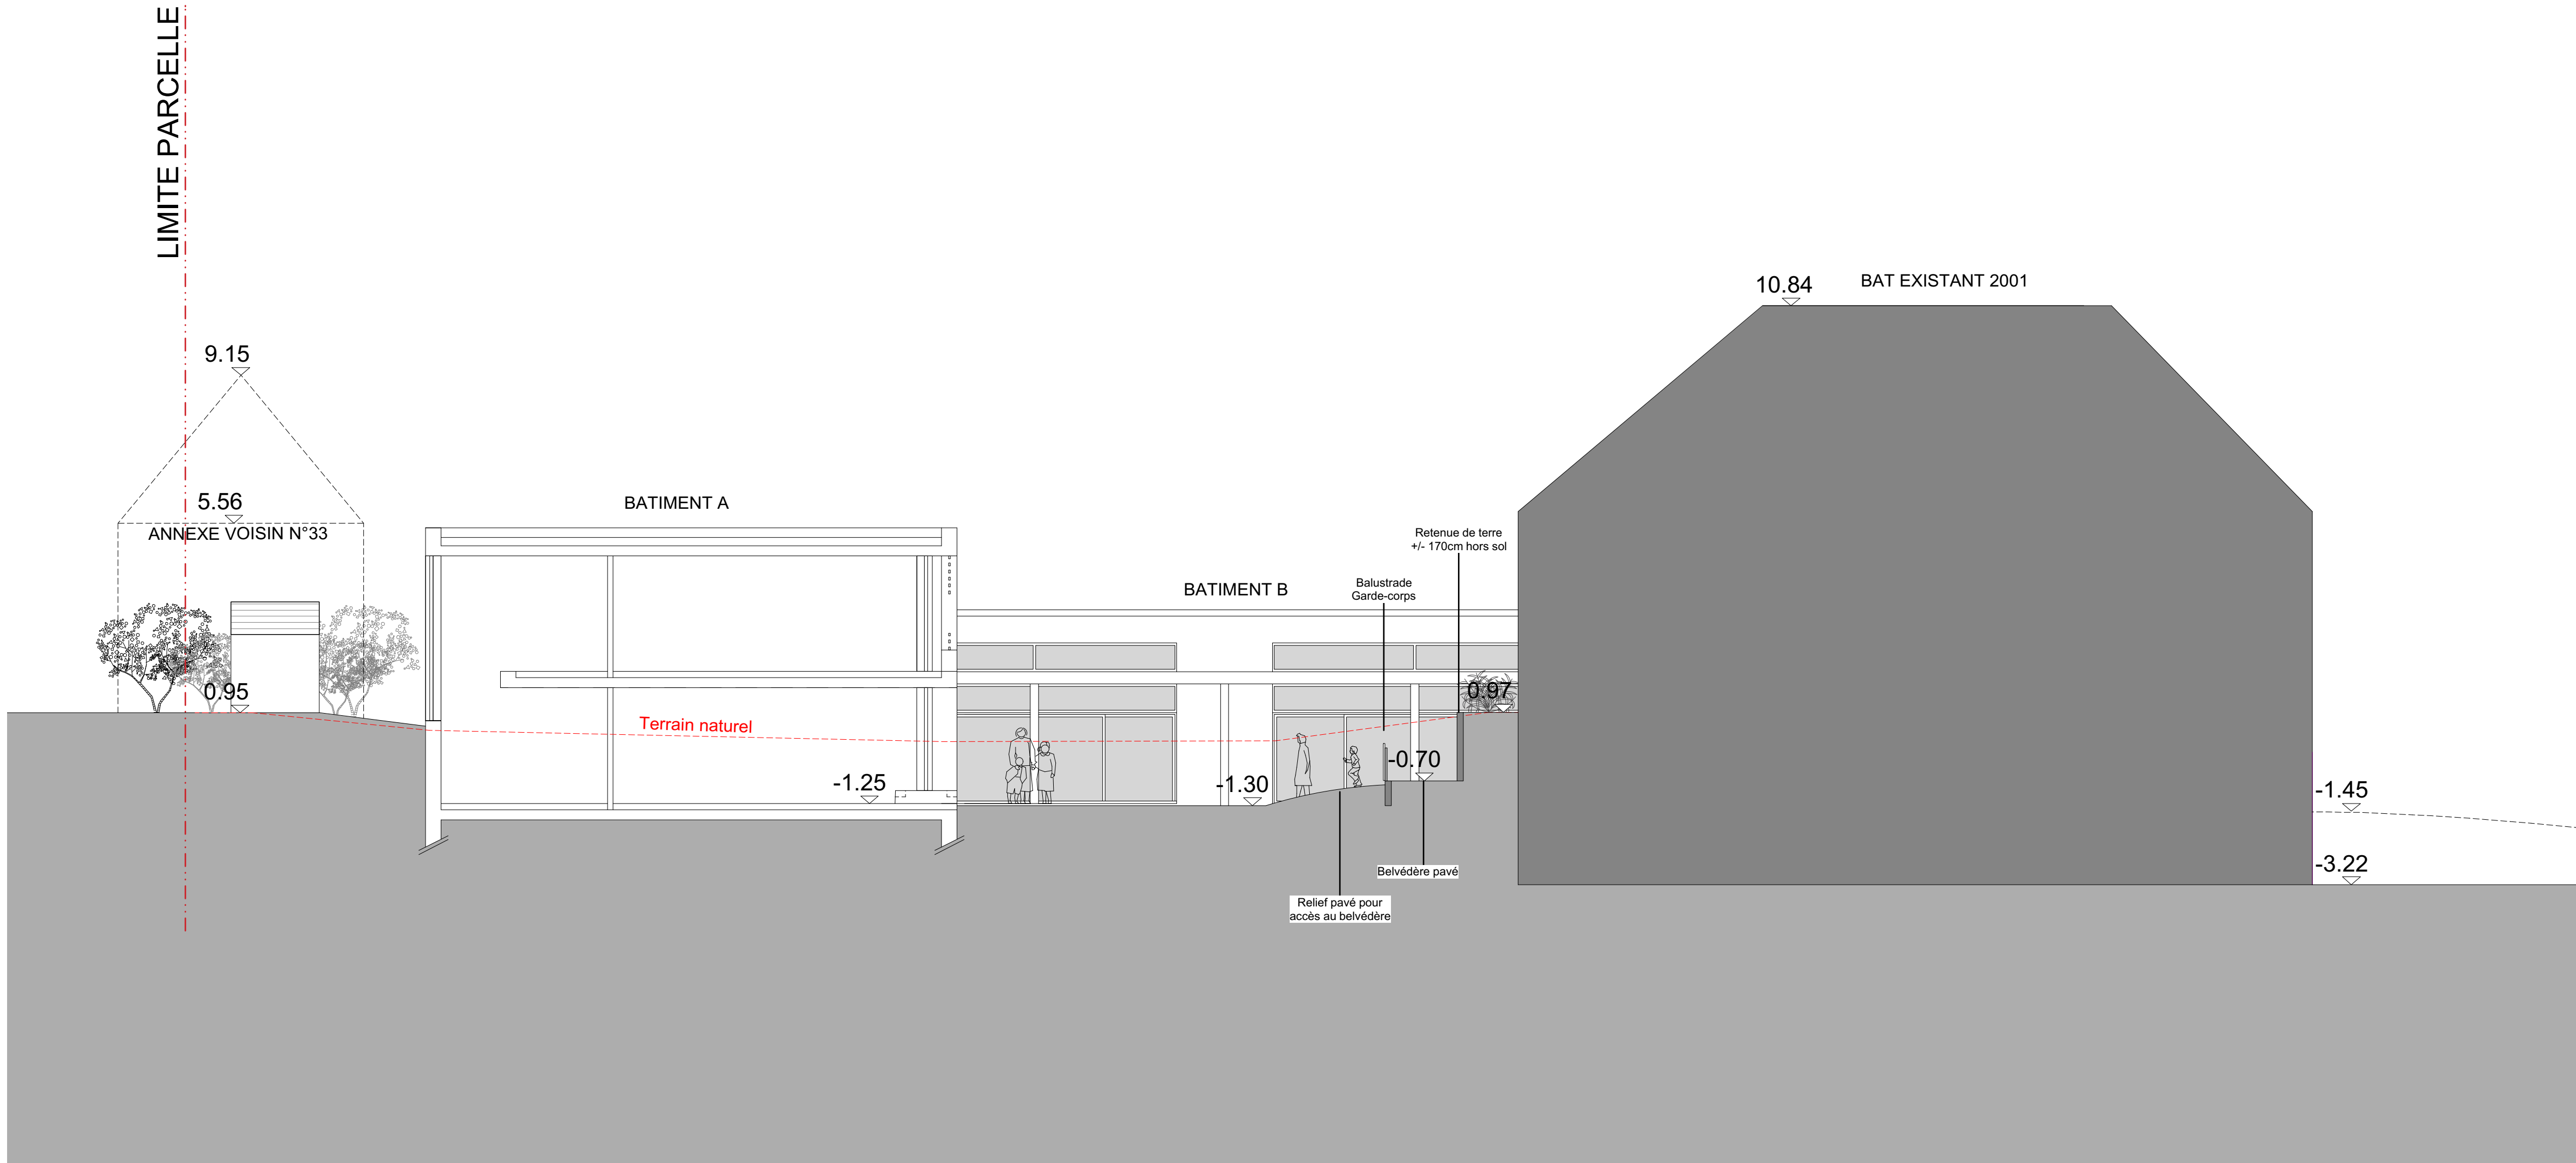

COUPE B

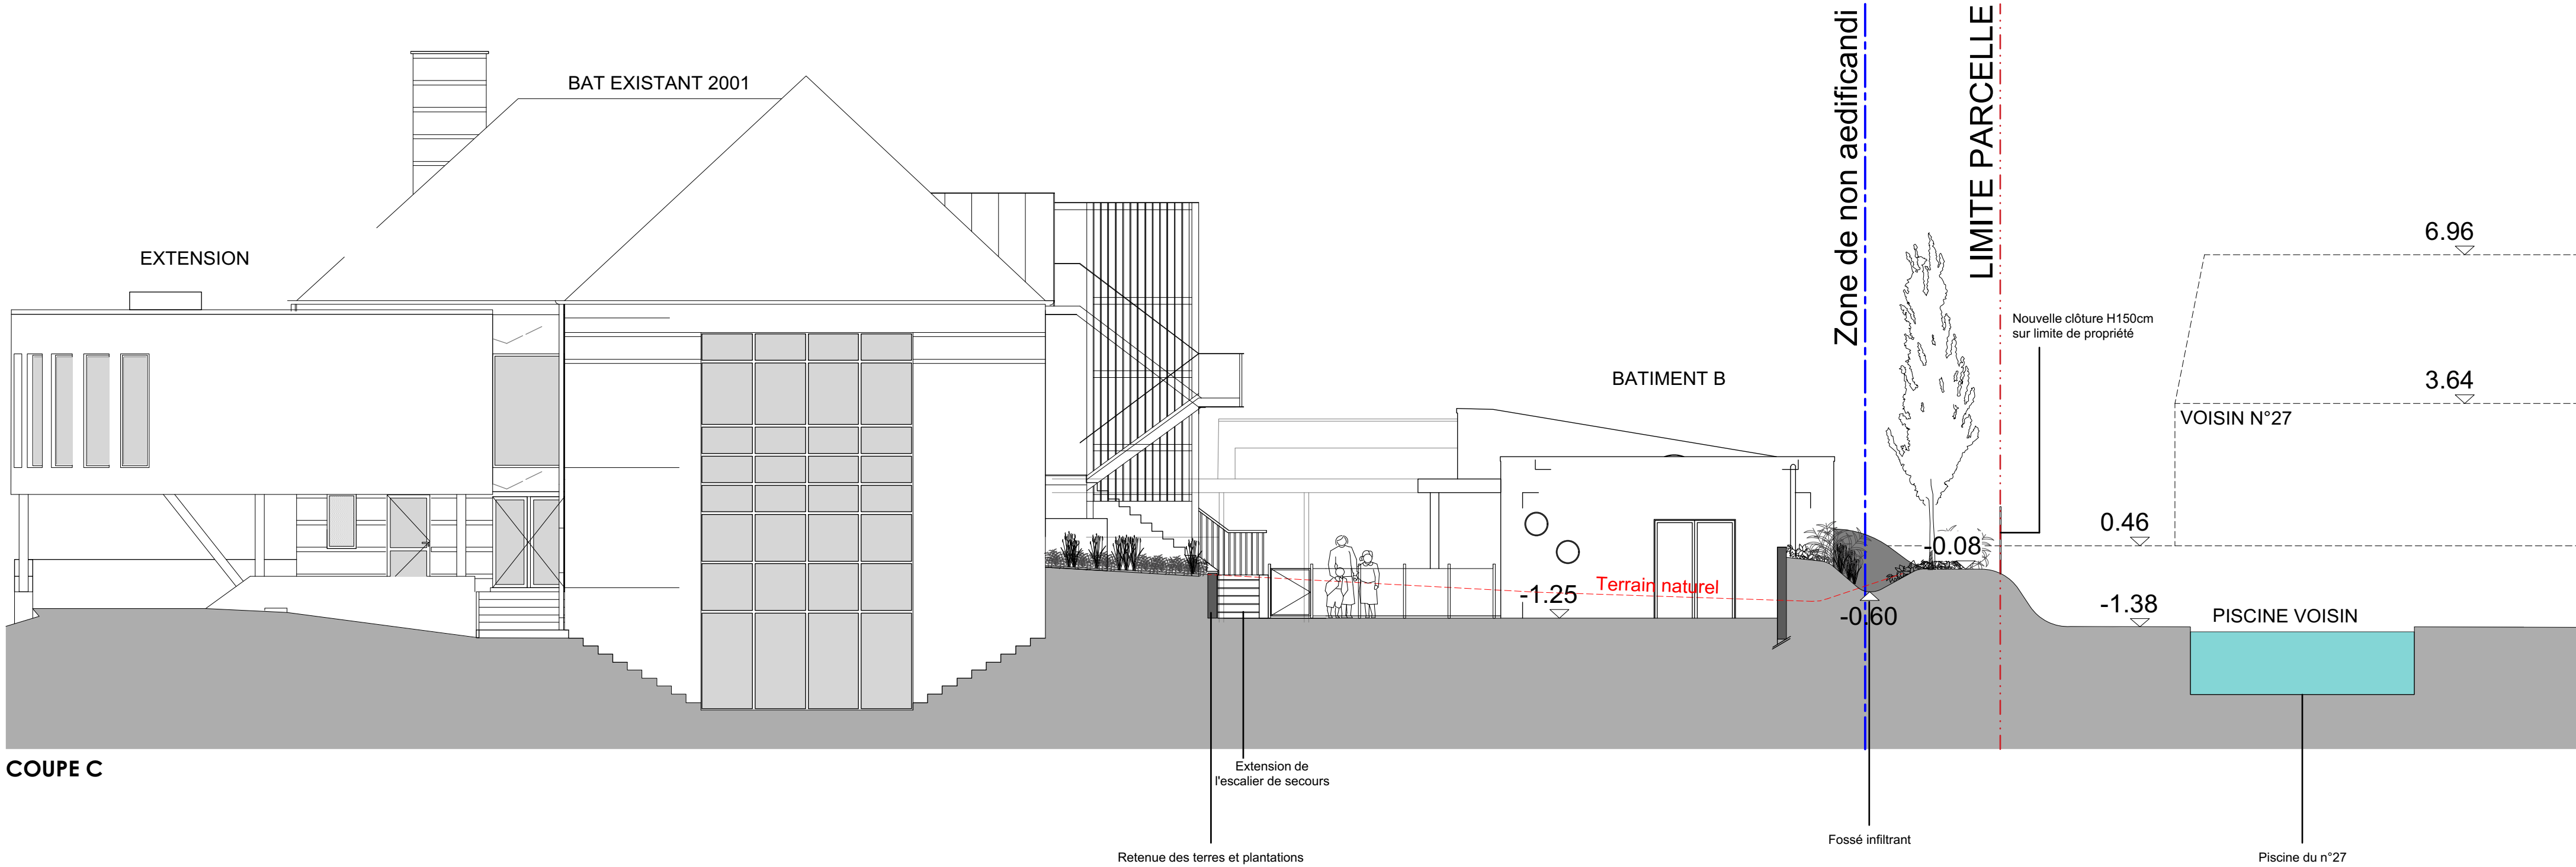

COUPE C

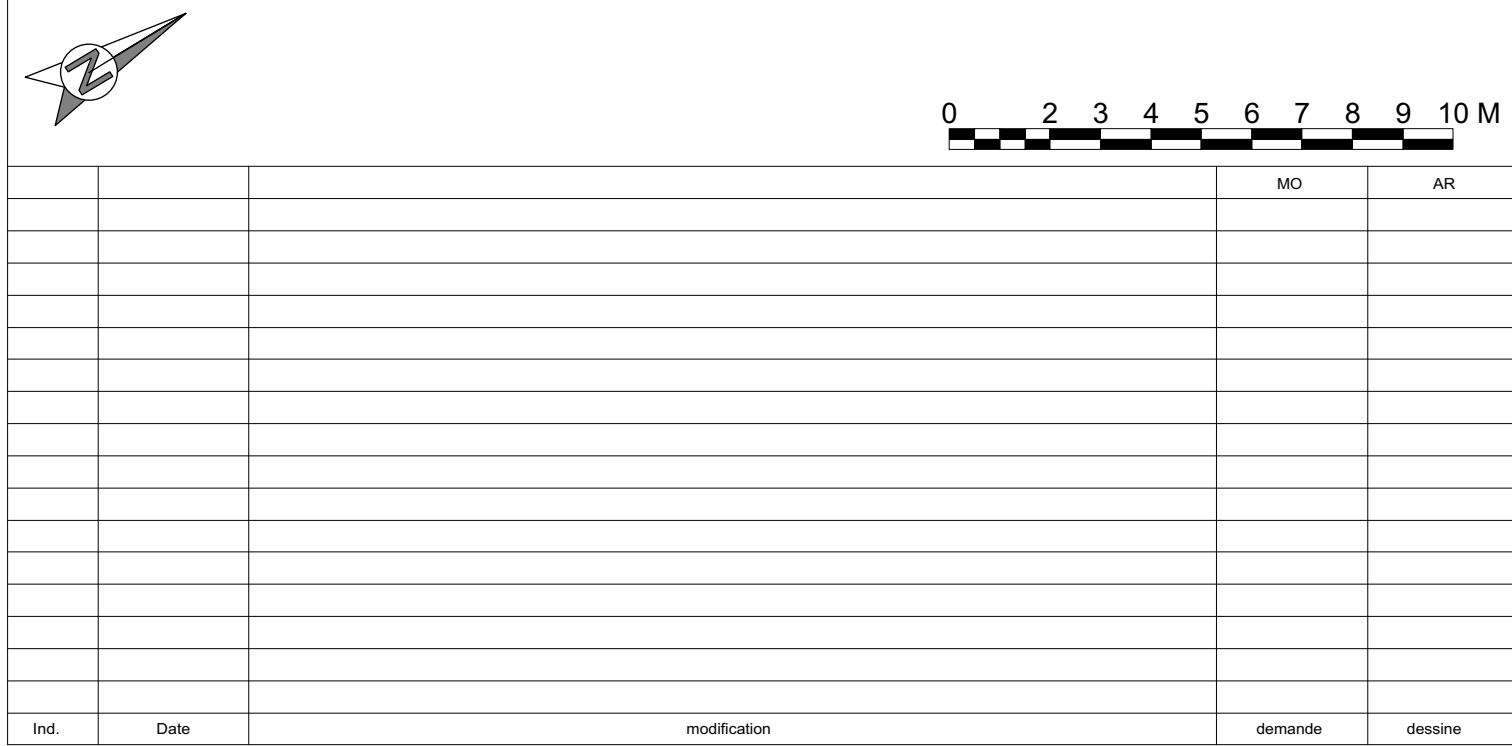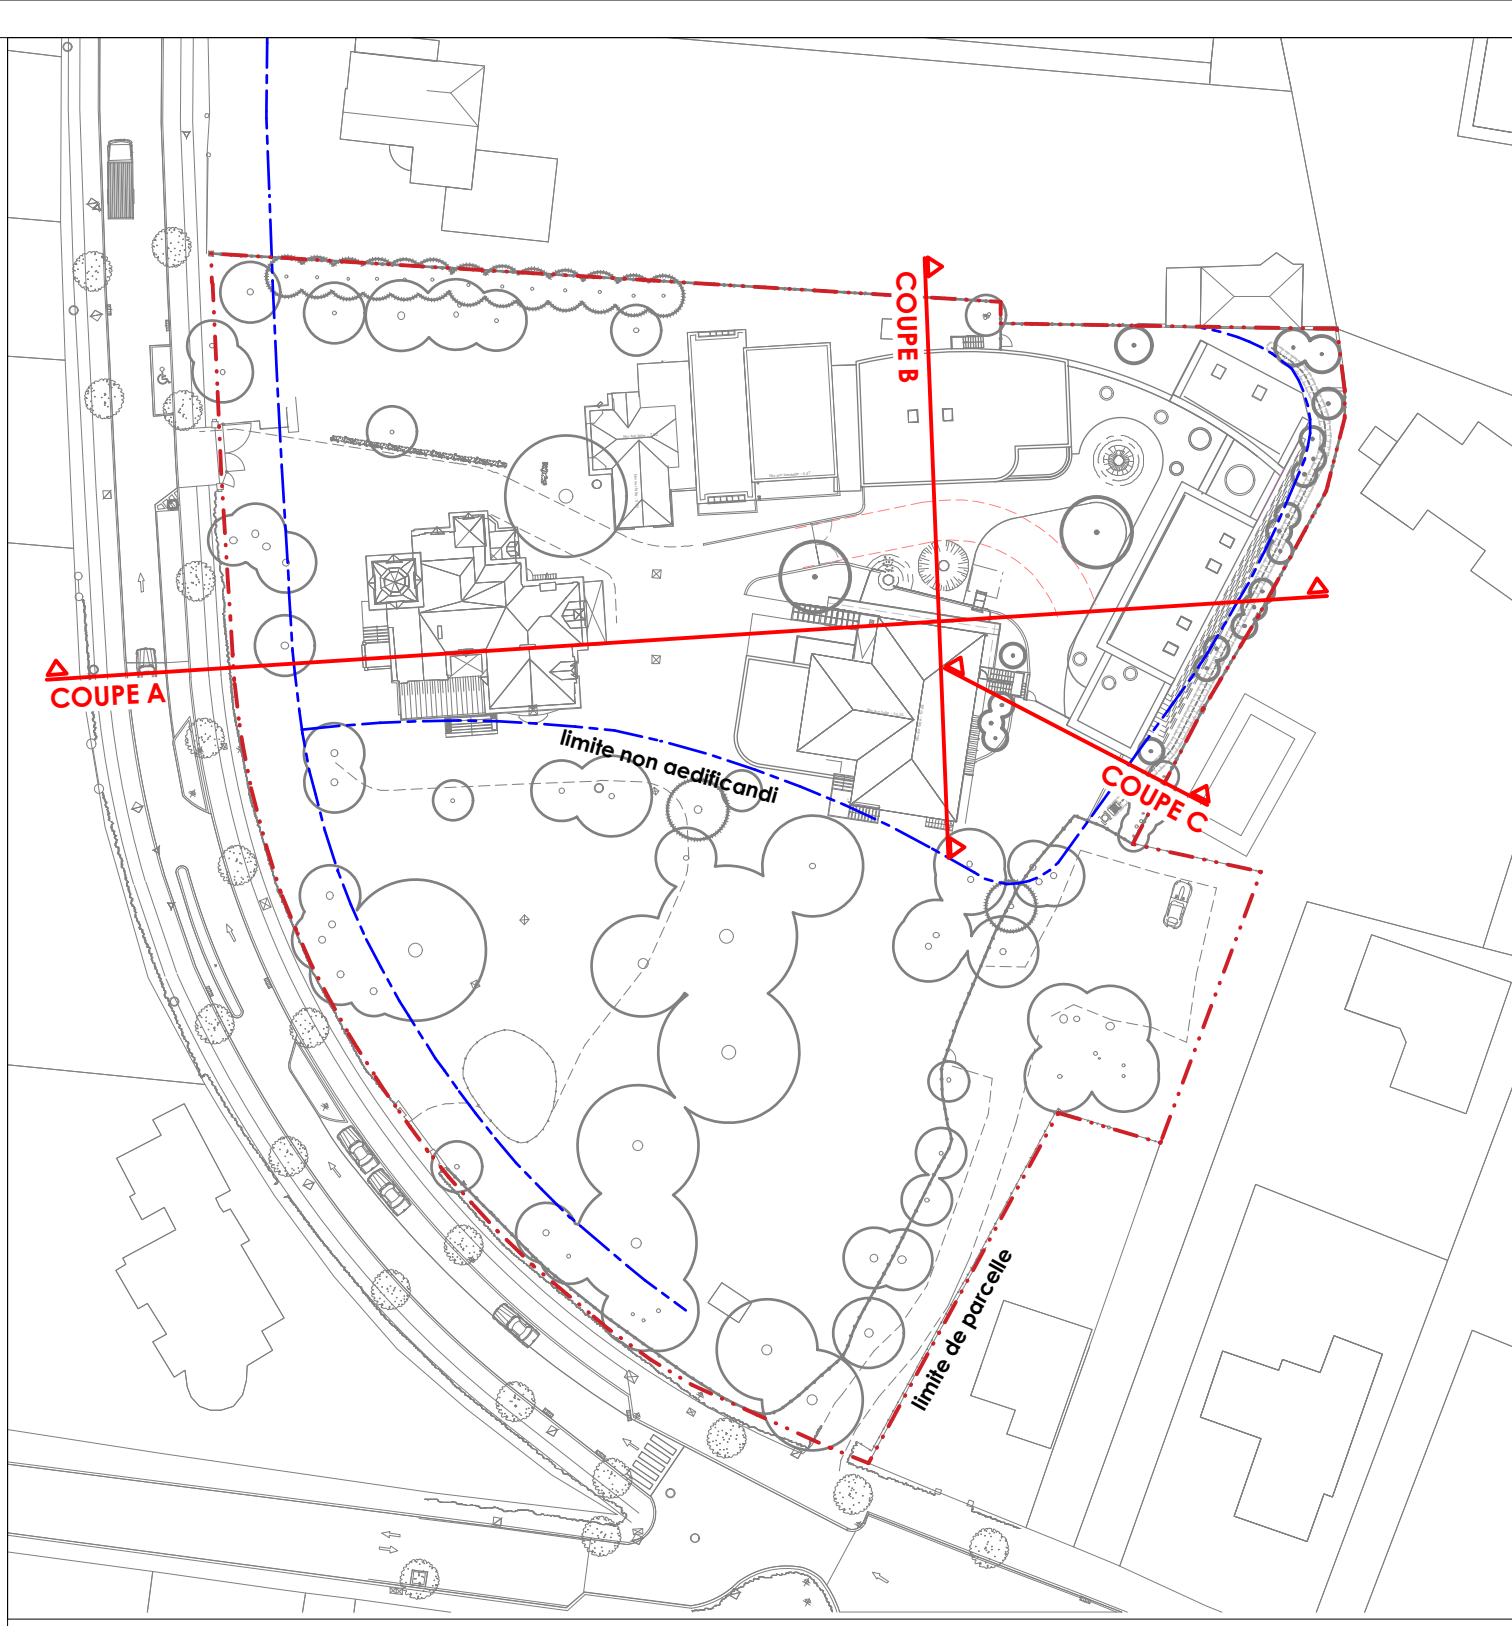

DEMANDE DE PERMIS D'URBANISME TRANSFORMATION / EXTENSION DE L'ECOLE HAMAIDE

31 av. Hamoir - 1180 UCCLE
N° Cadastral : Zième Division, Section D, Parcelle 55S10
Surface terrain : 9 302 m²

MAÎTRE DE L'OUVRAGE Pouvoir Organisateur de l'Ecole Hamaide Représenté par : Me Stéphanie Davidson Mr David Dony	31 av. Hamoir - 1180 Uccle Tel : 02 374 78 90 Fax : 02 374 78 90 Mail : secretariat@hamaide.be
STABILITE BESIP - Stofiel P. sprl Représenté par M. Pierre Stofiel Gsm : Fax : Mail : info@besip.be	Rue Franc Morjny 148C - B-1050 Bruxelles Tel : 02 / 431 64 91 Gsm : Fax : Mail : info@besip.be
COORDINATEUR SECURITE KAMAR Représenté par M. S. Kamar	Av. de l'Equinoxe 36 - 1200 BRUXELLES Tel : 02 779 22 01 Fax : 02 779 22 06 Mobile : 0495 52 70 30 Mail : info@kamar.be
TECHNIQUES SPECIALES et P.E.B. Bes' ts sprl Représenté par M. Jean-François Schnock	Square Ambiorix 23-82 - 1000 BRUXELLES Tel : 02 256 68 69 Fax : 02 256 32 25 Mobile : 0475 73 27 50 Mail : schnock_jf@scarlet.be
ACOUSTIQUE VENAC sprl Représenté par M. Steven Rassart	Rue des vétérinaires 45 - 1070 BRUXELLES Tel : 02 428 33 31 Fax : 02 425 85 41 Mobile : Mail : venac@venac.be
PAYSAGISTE EOLE sprl Représenté par Me Anne-Marie Sauvat	Avenue de Fré 229 - 1180 BRUXELLES Tel : 02 538 26 93 Fax : Mobile : Mail : amsauvat@eole.eu

ARCHITECTE
BERNARD SCHOEPPARCHITECTE
Avenue du Prince d'Orange 36A D2
1180 Bruxelles
Tel : 0476 23 21 22
Mobile : 0476 23 21 22
Mail : bernardschoepp@gmail.com

ESa

EN COLLABORATION AVEC
ARIA
architecte
ARIA architecte as-ncrl (Rue de la Fabrique 12
11500 Woluwe | BE 0451 680 385 RPM Woluwe |
T: 010 24 13 12 | F: 010 24 25 43
architecte@aria-ncrl | www.aria-ncrl
Représenté par :
Marc TOMBEUX, architecte associé

DRESSE	VERIFIE	APPROUVE	DESIGNATION	PLAN N°
REFERENCE DU PLAN	COUPE DES AMENAGEMENTS PAYSAGERS	PU 04	DATE: 23/03/2017 ECH: 1/100 STADE: PU DOSSIER: 1604	
STADE	DATE	LOT	PHASE	NUMERO
STADE	DATE	LOT	PHASE	NUMERO