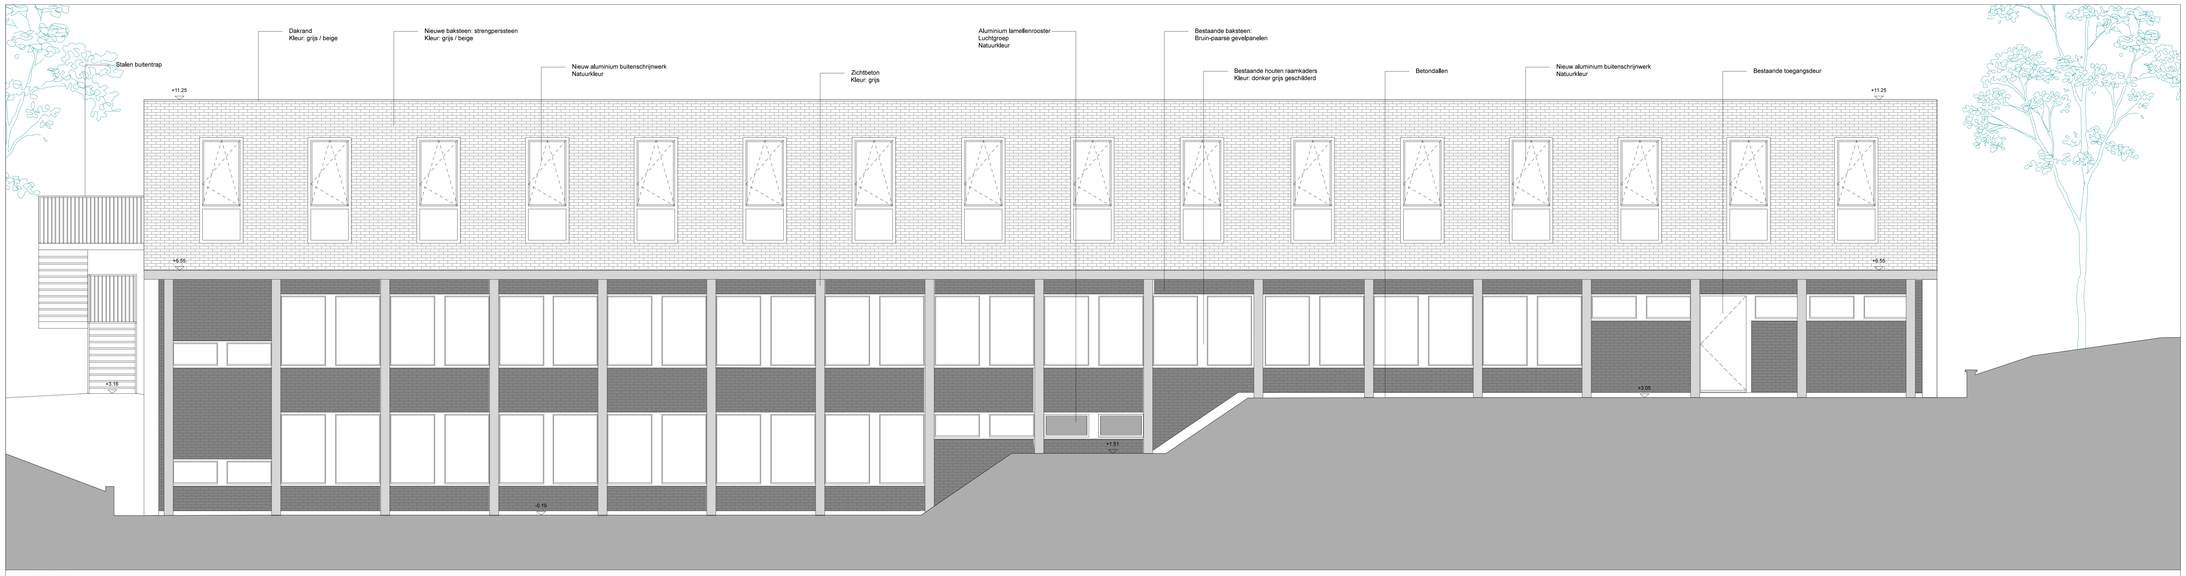

WESTGEVEL (schaal 1 / 50)

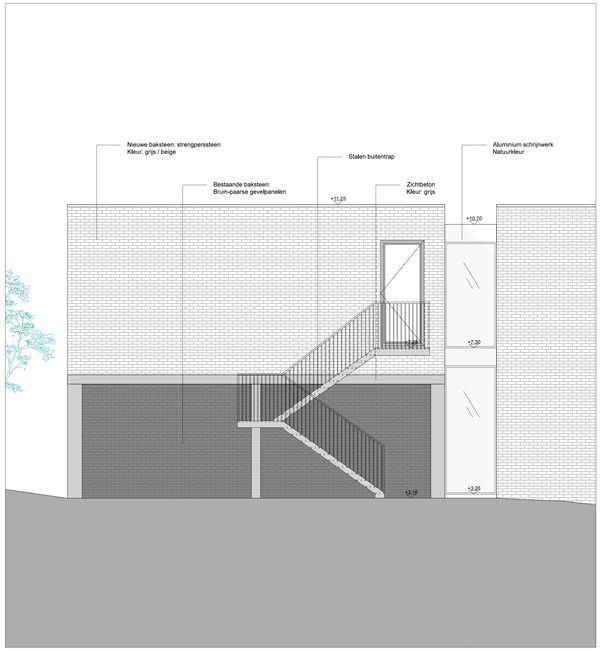

ZUIDGEVEL (schaal 1 / 50)

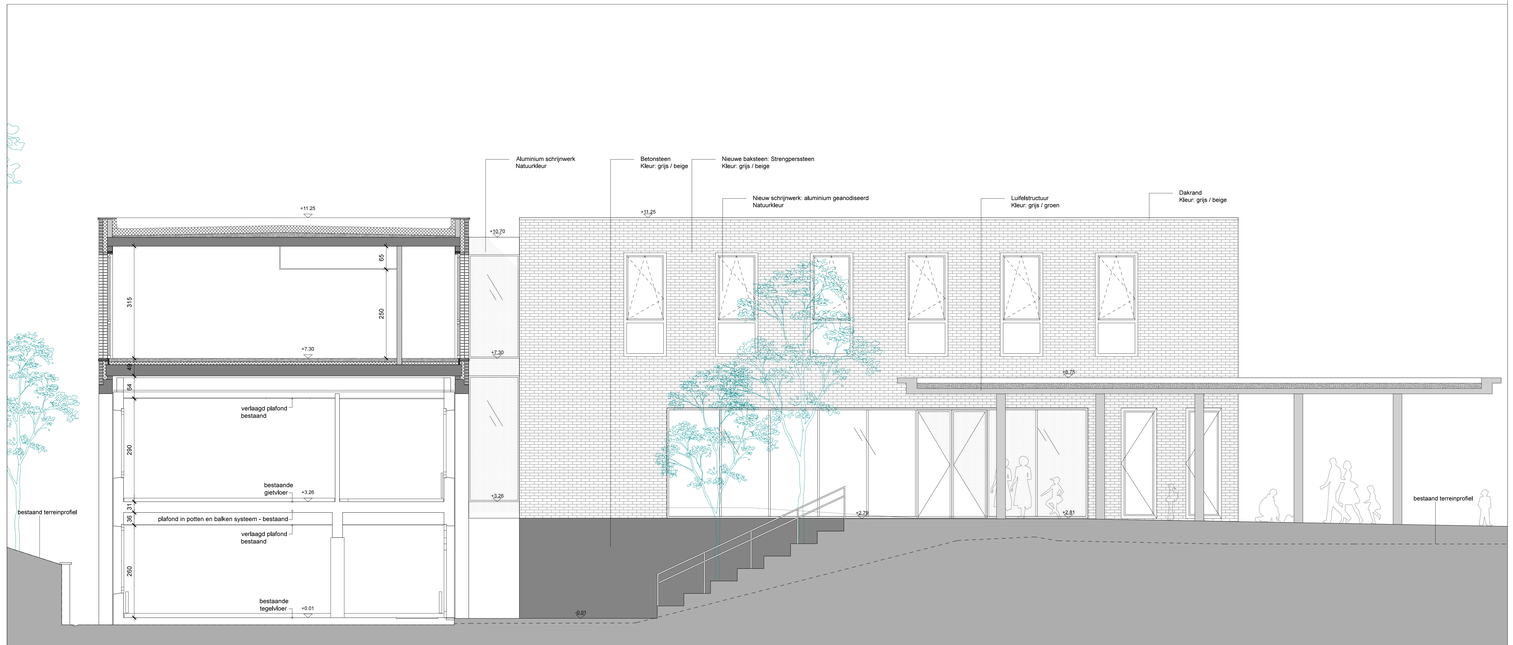

SNEDE BB (schaal 1 / 50)

LEGENDE

LEGENDE MATERIALEN

- GEWAPEND BETON
- DRAGEND METSELWERK
- AFBRAAKWERKEN
- NIET-DRAGEND METSELWERK
- GEVELMETSELWERK
- DORPEL
- THERMISCHE ISOLATIE - TYPE 1
- THERMISCHE ISOLATIE - TYPE 2

LEGENDE INTERIEUR

- SCHACHT
- VERLAAGD PLAFOND - TYPE 01
- VERLAAGD PLAFOND - TYPE 02
- HOUTEN BINNENDEUR
- GLAZEN BINNENDEUR

LEGENDE AANDUIDINGEN

- ASSEN
- SNEDE AANDUIDING
- AANDUIDING NIVEAU PLAN (x.xx — niv. afgewerkte vloer; x.xx — niv. ruwbouw)
- AANDUIDING NIVEAU SNEDE (x.xx — niv. afgewerkte vloer)

LEGENDE TOEGANKELIJKHEID

- DRAAICIRKEL 150cm (150)

LOKAALBENAMING

L1.01
AVLS KLAS
Opp ####.## m2
VL ..pl/plaats
H.O.P. 2.95 m
H.O.VP. 2.65 m

- verdieping.lokaalnummer
- functie lokaal
- oppervlakte lokaal
- vloerafwerking
- hoogte onder plafond
- hoogte onder verlaagd plafond

LEGENDE RIOLERING

- HEMELWATER
- VUIL WATER
- FECALIËN

LEGENDE BRAND

- HASPEL
- BLUSTOESTEL

Afdeling Infrastructuur
Willebroekkaai 36 - 1000 Brussel
Tel. 02 / 790 92 00
onderwijs van de Vlaamse Gemeenschap

Architect: B-ILD Architects BV ovv BVBA	Aangebrachte wijzigingen	
Brussel, 27 / 03 / 2017	Datum	Wijziging
Discipline: Architectuur		
Plannen getekend door: B-ILD Architects BV ovv BVBA		
Goedgekeurd voor de afgevaardigd bestuurder: Wina Roelens Afdelingshoofd Infrastructuur Brussel, 27 / 03 / 2017		

Schaal	Aantal Plannen	Bladnummer
1/50	13	ARCHITECTUUR 12/13

55705 UKKEL BS DE IRIS

UITBREIDING BASISSCHOOL

Bouwplaats: Nekkersgatlaan 17, 1180 **Brussel**
Scholengroep: 8 Brussel
Domeinnummer:
Tel. school: 02 332 57 52
Kad. gegevens: 6de Afdeling, sectie G, nr. 175N
Besteknummer:
Planningscode:

AANVRAAG STEDENBOUWKUNDIGE VERGUNNING

GEVELS NIEUWE SITUATIE