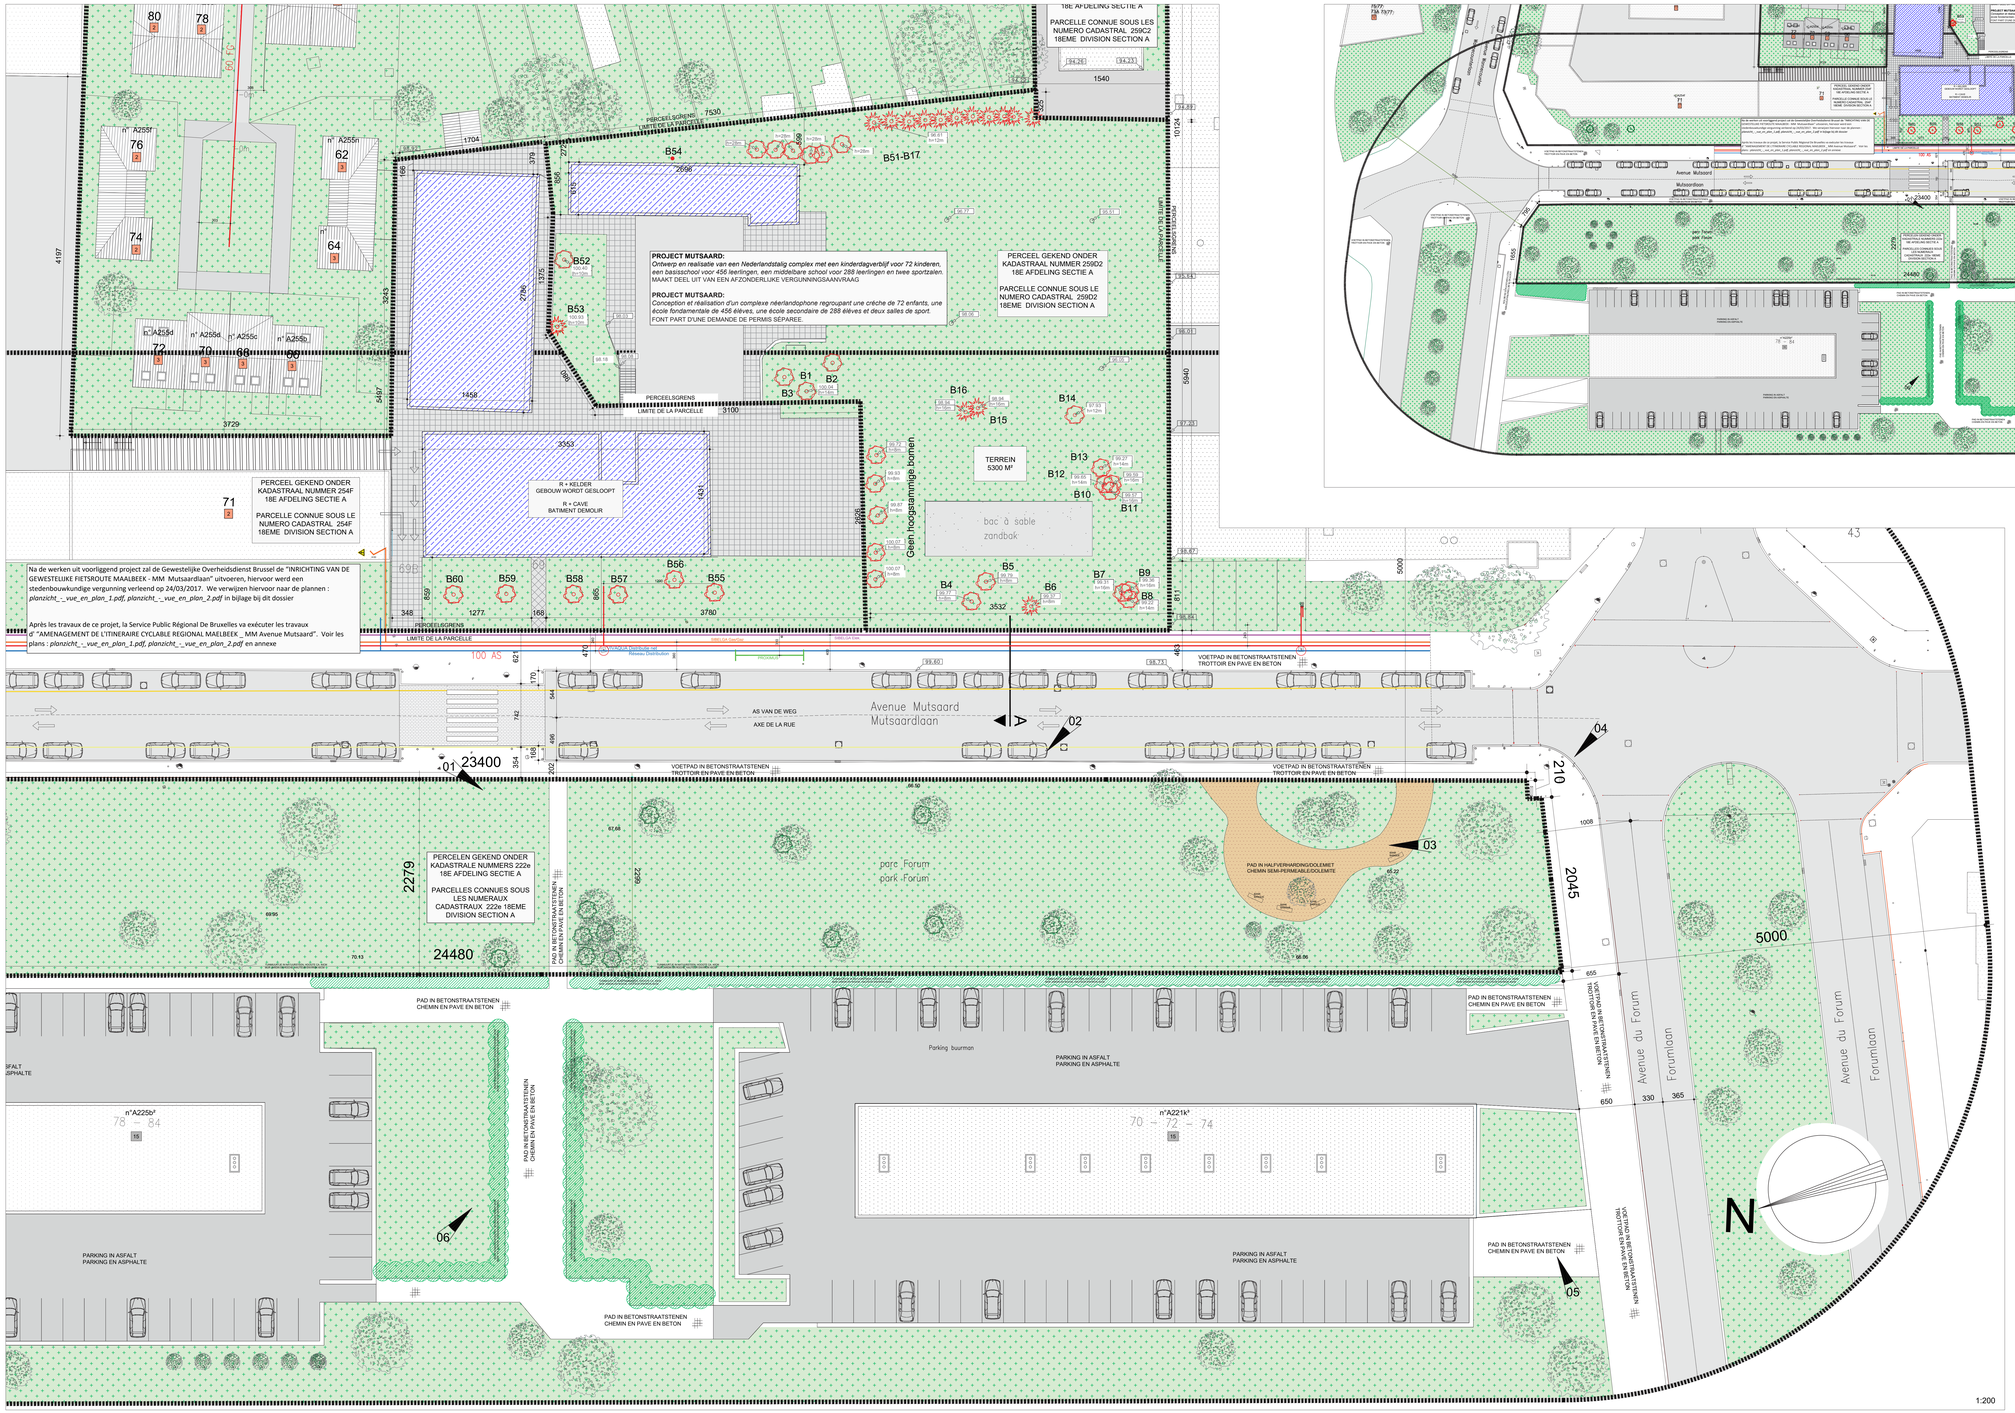

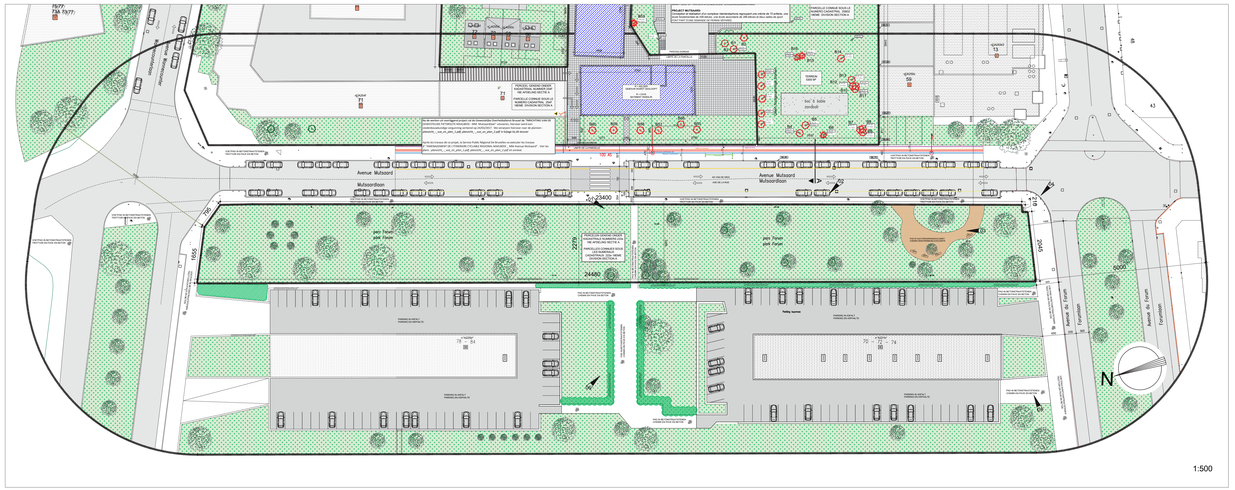

Legenda

- Betonstraatstenen speelplaats / Pavé en béton cour de récréation
- Asfalt / Asphalte
- Gewassen beton / Béton lavé
- Parking in asfalt / Parking en asphalte
- Gras / Gazon
- Klinker met open voeg klinker, permeable à l'eau
- Te slopen / à démolir
- Hydrant / Bouche d'incendie
- Plat dak / Toit plat
- Elektriciteitsaansluiting / Raccordement d'eau
- Hellend dak / Toit en pente
- Water / Eau
- Luifel / Auvent
- Bomen (allen te behouden) / Arbres (à préserver)
- Groendak / Toiture verte
- Lantaarn / Lampadaire
- Terras, gegoten rubber / Terrasse, caoutchouc coulé
- Didactische moestuin / Potager didactique
- Foto / Photo
- Grind / Gravier
- +0.0 Niveauaanduiding / Niveau
- Pad in halfverhrding/dolemiet / Chemin semi-perméable/dolomite
- n°A00 Kadastraalnummer / Numéro cadastral
- 00 Huisnummer / Numéro de la maison
- # Aantal bovengrondse bouwlagen / Étages au-dessus du sol

Gemeente / Commune: Stad Brussel / Ville de Bruxelles

Opdrachtgever / Maître d'ouvrage:
Stad Brussel - Openbaar Patrimonium / Ville de Bruxelles - Département Patrimoine Public
Bestuur Stedenbouw en Openbare Ruimte / Département Aménagement Urbain et Espaces Publics
Dienst Gebouwen, Haven Architecten / Service des Bâtiments, Architectes du Port
Dienst Stedenbouwkundige Vergunningen / Service Urbanisme
Frank Vandenbroucke, Schaarbeekstraat 6, B-1000 Brussel, T. 02/279.22.11, frank.vandenbroucke@ibz.be
Koen Bogaerts, Koningsinstituutlaan 1, B-1030 Brussel, T. 02/278.52.27, koen.bogaerts@brussel.be
Michael Wenzel, Koningsinstituutlaan 1, B-1030 Brussel, T. 02/278.56.16, michael.wenzel@brussel.be
Michael Wenzel, Koningsinstituutlaan 1, B-1030 Brussel, T. 02/278.56.16, michael.wenzel@brussel.be
voor het Departement openbare ruimte/Bestuur Stedenbouw en Openbare Ruimte
Gaetan Gerard, Koningsinstituutlaan 1, B-1030 Brussel, T. 02/278.56.27, gaetan.gerard@brussel.be
Voor de afdeling Groen Erfed
Veronique LEONARD, Koningsinstituutlaan 1, B-1030 Brussel, T. 02/278.56.04, veronique.leonard@brussel.be

Ontwerper / Auteur de projet:
Architecten / Architectes: LOW architecten / architectes, Rue de l'Industrie 31, B-1000 Brussel, T. 02/512.80.80, info@low-architecten.be
Ingenieur / Ingénieur: BPI, Kerkstraat 42, B-2018 Antwerpen, T. 03/216.07.11, info@bpi.be
Ingenieur / Ingénieur: MBG, Kunstlaan 56, B-1000 Brussel, T. 02/219.43.03, info@mbg.be
Ingenieur / Ingénieur: VK engineers, Diamond Business Park, Building A - 4th floor, B-1831 Diegem, T. 09/212.31.50, F. 09/216.01.09, gent@vkgroup.be

Fase / Phase: Stedenbouwkundige vergunning / Permis d'Urbanisme

Omschrijving van het plan / Description du plan:
Bestaand toestand | Situation Existant
Ligginsplan / Plan de localisation
Inplantingsplan / Le plan d'implantation

1/200 & 1/500

Datum/date: 17/10/2018 | Dossier: 1617 SBXL-T | gemk./dessin.: | kontr./vér.: | Nr: BT01 | Index: 0

Ligging / Situation: Mutsaardlaan 72bis & 74bis, 1020 Brussel / Avenue Mutsaard 72bis & 74bis, 1020 Bruxelles

"Realisatie van een tijdelijk, complex met een kinderdagverblijf voor 30 kinderen en een basisschool voor 48 kinderen. Bis de gemeenschapsgebouwen de school Reine Astrid, Mutsaardlaan 72bis & 74bis.

"Installation d'une construction temporaire d'une crèche de 30 enfants et une école fondamentale de 48 élèves, dans la zone verte en face de l'école Reine Astrid, avenue Mutsaard 72bis & 74bis, 1020 Bruxelles."

"DEZE BLADEN MOGEN NIET WORDEN GEBRUIKT OF VERVEELVOUDIGD ZONDER DE VOORAFGAANDE TOESTEMMING VAN DE ARCHITECTEN. DEZE BLADEN MOGEN ALLEEN WORDEN GEBRUIKT VOOR DE OPGELEGDE DOELEINDEN VAN DE VERGUNNINGEN. DE ARCHITECTEN DIENEN TE WORDEN GEVRAAGD VOOR EVENTUELE WIJZIG