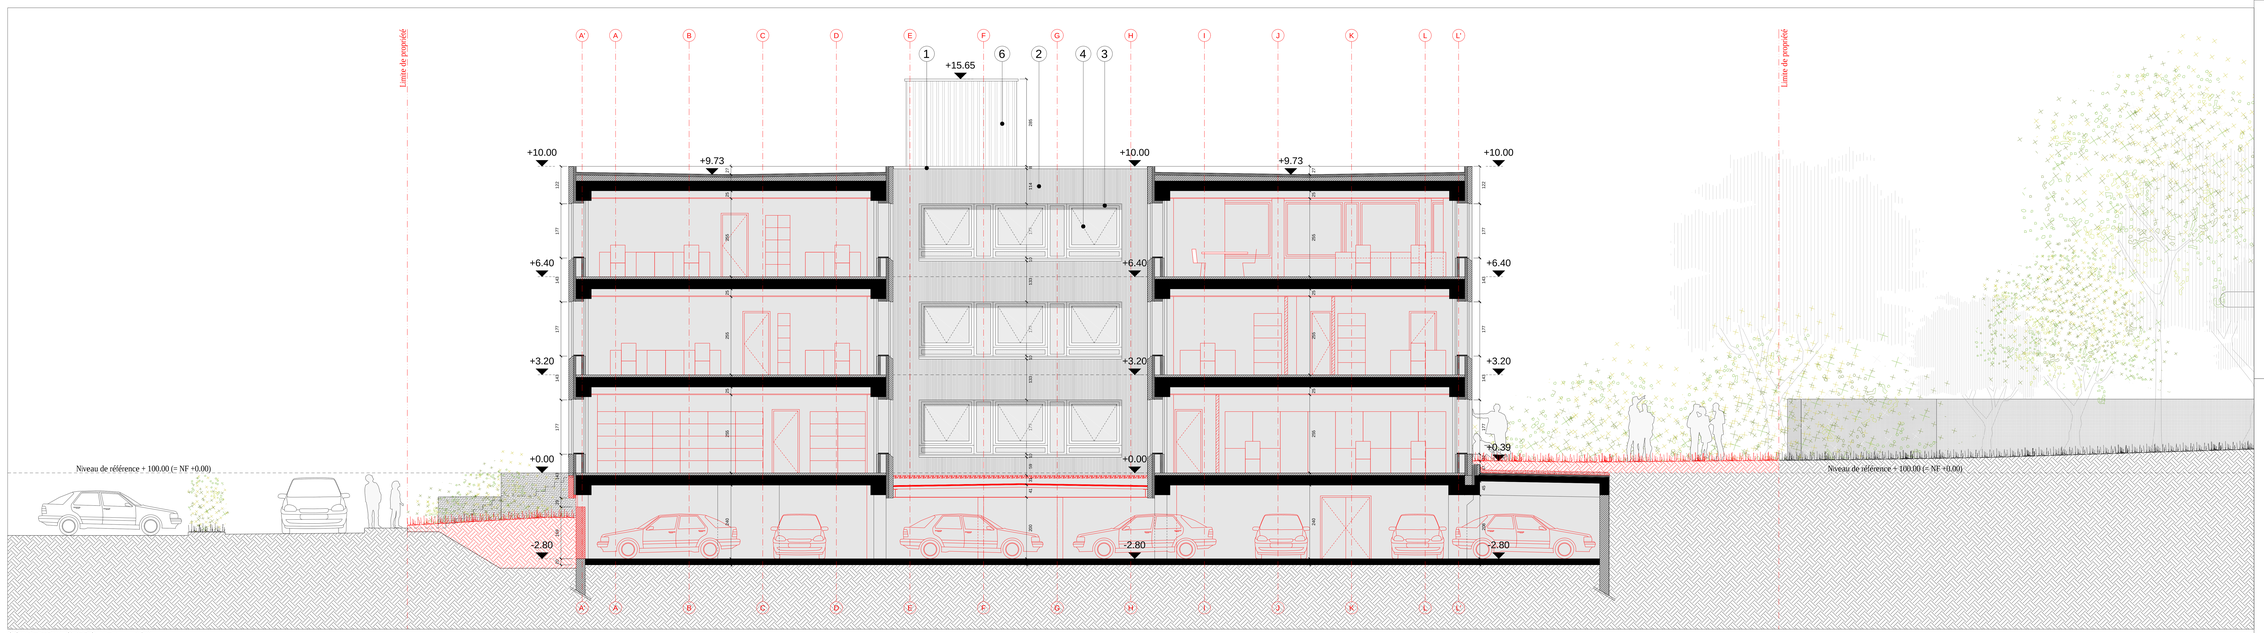

COUPE TRANSVERSALE AA - 1/50

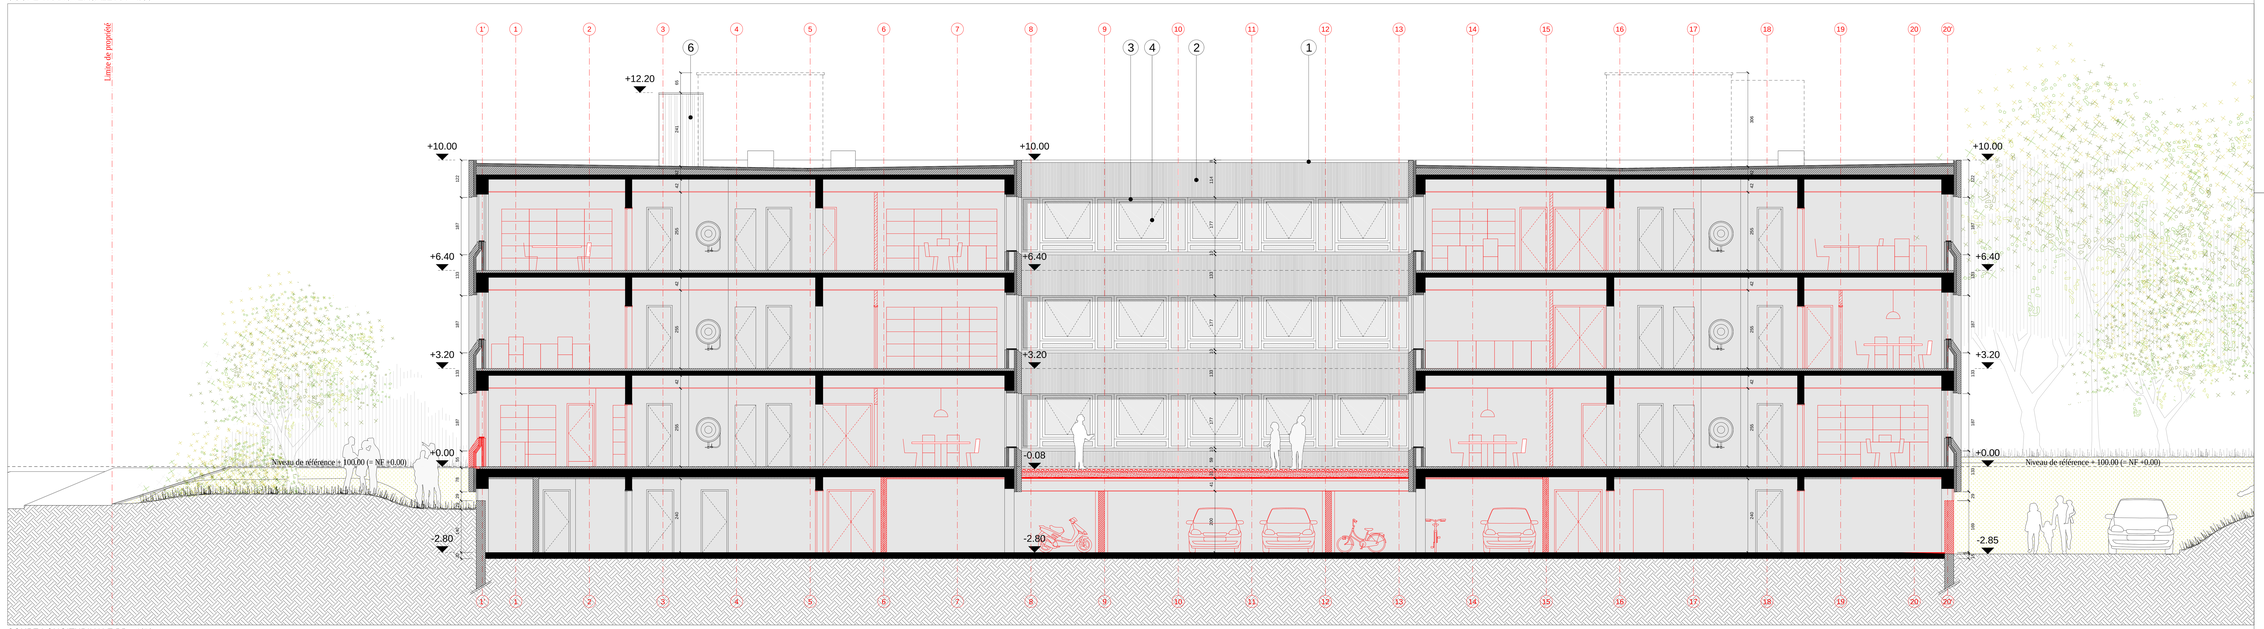

COUPE LONGITUDINALE BB - 1/50

LEGENDE ELEVATIONS

SITUATION EXISTANTE

01	RIVE DE TOITURE EN PIERRE BLEUE
02	PAREMENT DE FACADE EN SILEX STRIE
03	CHASSIS EXISTANTS EN BOIS NATUREL
04	DOUBLE VITRAGE EXISTANT
05	PAREMENT DE FACADE EN SILEX LISSE
06	BARDAGE METALLIQUE GRIS QUARTZ
07	SUR CONTRE-TERRE EN BETON PEINT EN GRIS
08	GRILLE METALLIQUE EXISTANTE
09	SUR EN PARPAINGS DE BETON
10	CHASSIS EXISTANT EN PVC GRIS ANTHRACITE
11	SIMPLE VITRAGE EXISTANT
12	CASPOTAGE METALLIQUE GRIS ANTHRACITE
13	PORTES DE GARAGE SECTIONNELLES METALLIQUES GRIS ANTHRACITE

SITUATION PROJETEE

14	NOUVEAUX CHASSIS EN ALUMINIUM THERMOLAQUE MAT GRIS ANTHRACITE (RAL 7016)
15	DOUBLE VITRAGE SECURIT TRANSPARENT CLAIR
16	NOUVELLES GRILLES METALLIQUES (VENTILATION)
17	BARDAGE METALLIQUE EN ALUMINIUM GRIS ANTHRACITE (RAL 7016)
18	'U' PREFABRIQUES EN BETON
19	CREPIS GRIS SUR ISOLANT
20	GARDE-CORPS EN ACIER GRIS ANTHRACITE
21	NOUVELLE CLOTURE EXTERIEURE
22	ESCALIER EXTERIEUR METALLIQUE DE SECOURS

LEGENDE PLANS & COUPES

DEMOLITIONS
STRUCTURE EXISTANTE EN BETON
MURS EXISTANTS EN MACONNERIE
CLOSONS LEGERES EXISTANTES
SOL COUPE EXISTANT
JARDINS EXISTANTS
TOITURES A VERSANTS EXISTANTES
TOITURES PLATES EXISTANTES
FACADES EXISTANTES VITREES DEMOLIES (Simple vitrage intérieur / Double vitrage extérieur)
MURS PROJETES EN BLOCS DE BETON
CLOSONS LEGERES PROJETEES (cf. annexes métalliques)
JARDINS PROJETES
REVETEMENT PROJETE - PAVES EN BETON PERMEABLES
REVETEMENT PROJETE - DALLES BETON
FACADES VITREES PROJETEES (Double vitrage performant)
CLOSONS VITREES INTERIEURES
CLOSONS PLEINES MOBILES (EN ACCORDEON)

Symboles

Limite de propriété selon géomètre
Trait de coupe transversal ou longitudinal
Axe structurel du bâtiment
Hydrant intérieur existant
Passage de gaine / vide technique
Avant-toit existant
Tableau électrique existant
Taque existante ronde ou carrée
Eclairage extérieur existant
Place de parking accessible aux PMR
Accès ou sortie de secours du bâtiment
Feux de signalisation routière
Panneaux de signalisation routière
Simple porte
Double porte

Abréviations

RePaC	Hauteur sous plafond
RdTc-Pf	Hauteur sous faux-plafond
RePen.	Hauteur sous poutre
RTab.	Hauteur de la tablette de fenêtre
HFen.	Hauteur de la fenêtre
HP.	Hauteur de la porte
NC.	Niveau : Cuisine
NF.	Niveau : Fabe
NSA.	Niveau : Supérieur Accès
NSM.	Niveau : Supérieur Mur
NF+XX.XX	Niveau fini projeté
XX	Numéro de place de parking existante

Seuil = Allégement de local
Nic. = Niveau
HSD = Hauteur sous dalle
HSFP = Hauteur sous faux-plafond
SOP = Surface du local

!! NIVEAU AR. +00.00 = NIVEAU GEO. +100.00 !!

CHANGEMENT D'AFFECTATION & REAMENAGEMENT D'UN BATIMENT DE BUREAUX EN NOUVELLE ECOLE SECONDAIRE D'ENSEIGNEMENT ORDINAIRE A PEDAGOGIE ACTIVE DU RESEAU DE LA FWB

DEMANDE DE PERMIS D'URBANISME

SITUATION DU BIEN : HAREN 1130 - Avenue de la Météologie, n°2-4

MAITRE DE L'OUVRAGE
COMMUNAUTE FRANCAISE
MINISTERE DE LA FEDERATION WALLONIE-BRUXELLES
Secrétariat Général
Direction générale des infrastructures
Service général des infrastructures scolaires de la FWB
Cellule Etudes & Projets
représentée par Mathurin Simons, Directeur général
T. +32 (0) 2 413 31 38
E. mathurin.simons@cfwb.be

MAITRE D'OEUVRE
Sarah LOBET, Architecte
Cellule Etudes & Projets
Boulevard du Jardin Botanique, 20-22
1000 Bruxelles, Belgique
T. +32 (0) 2 412 40 72
E. sarah.lobet@cfwb.be

CONSEILLER PEB
Interface-Solutions / Thomas Leclercq
Rue de Reuchamp, 7
1342 Ottignies-Louvain-la-Neuve, Belgique
T. +32 (0) 478 21 30 42
E. tl@interfacesolutions.be

REVISIONS

INDICE	DESCRIPTION	DATE
03	NAN	dddmmmyy

OBJET : Situation existante + Démolitions
COUPES Transversale AA & Longitudinale BB
ECHELLE 1/50 sur A0

CODE PROJET	EMETTEUR	PHASE	TYPE	PLANCHE	INDICE	N° DE PLAN	DATE
2018_01	SEP	PU-PE	ARCH.	CPE	--	200	01-03-2018