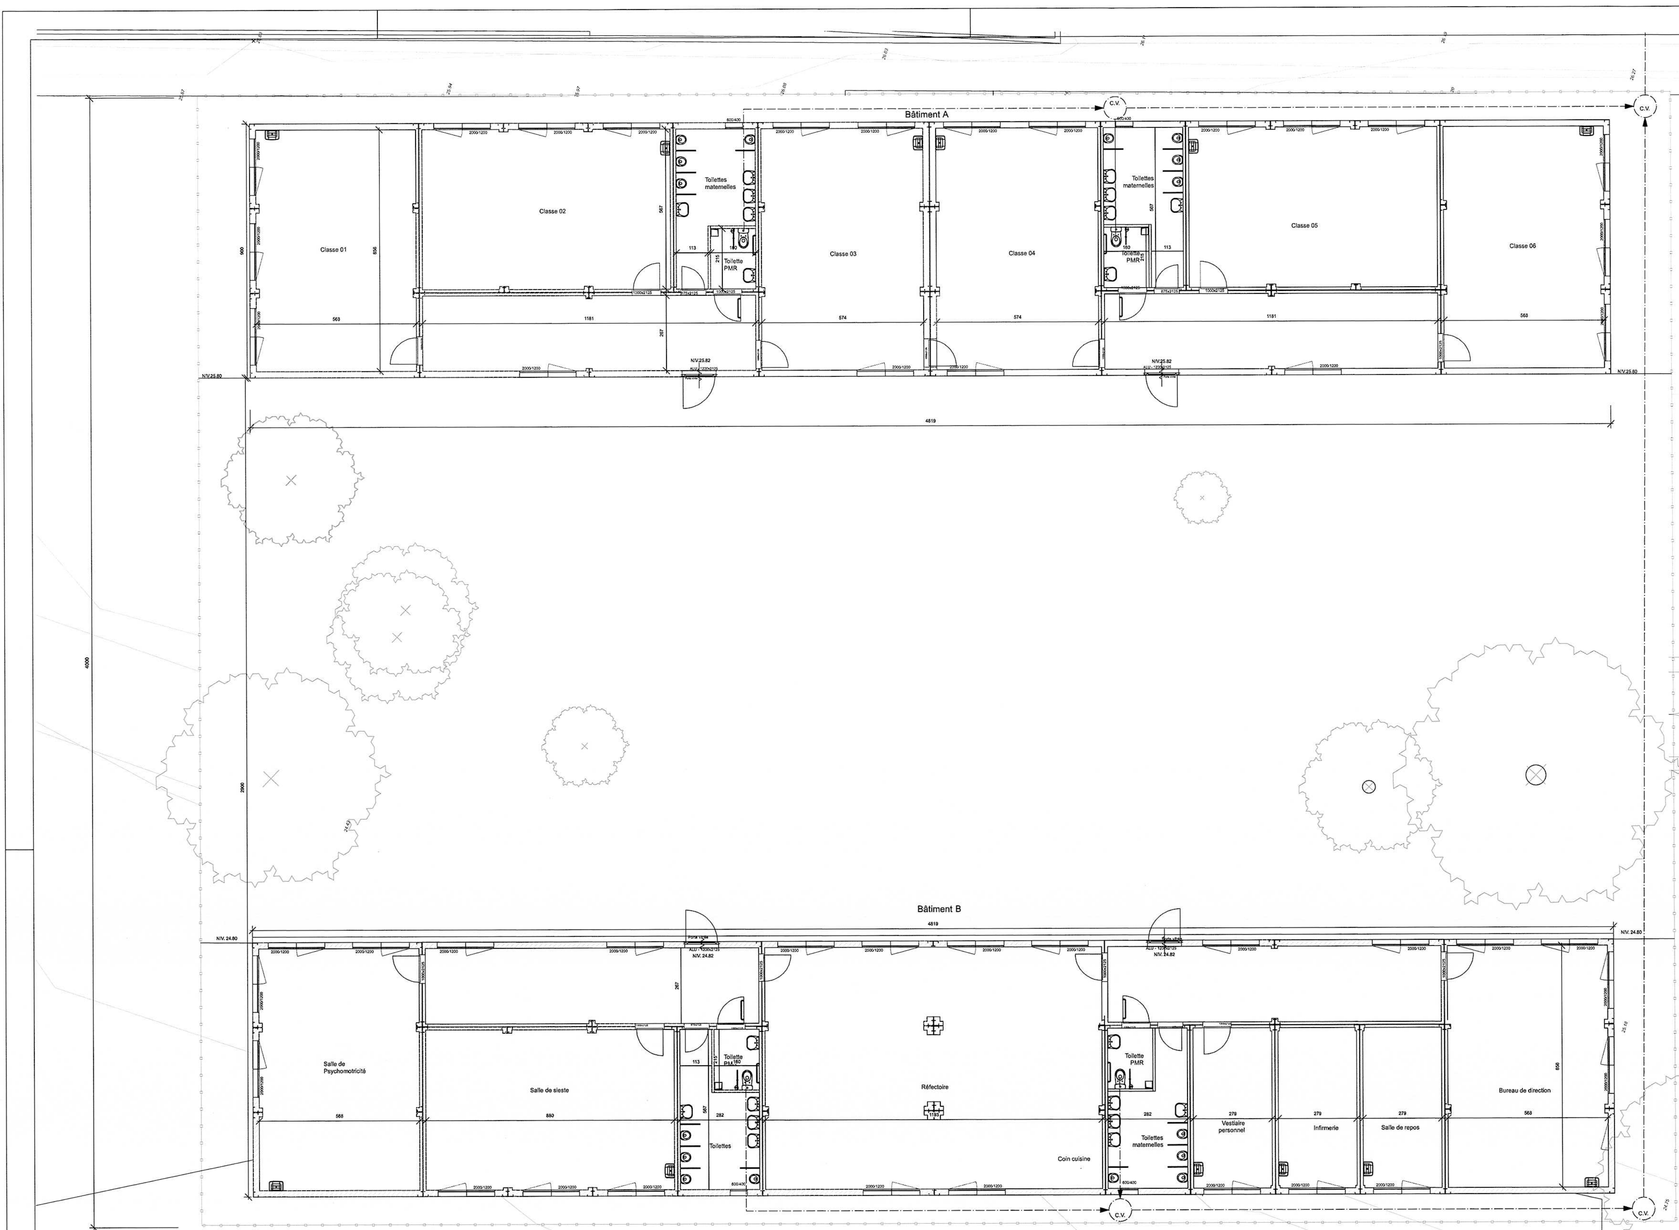

PLAN ECH. 1/100e

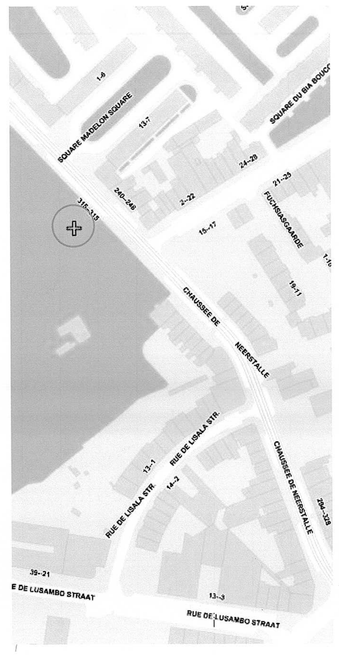

PLAN DE SITUATION ECH. 1/1000e

PLAN D'IMPLANTATION ECH. 1/500e

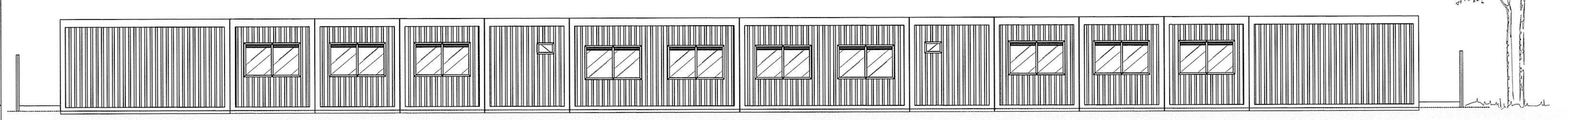

FACADE AVANT BATIMENT A ECH. 1/100e

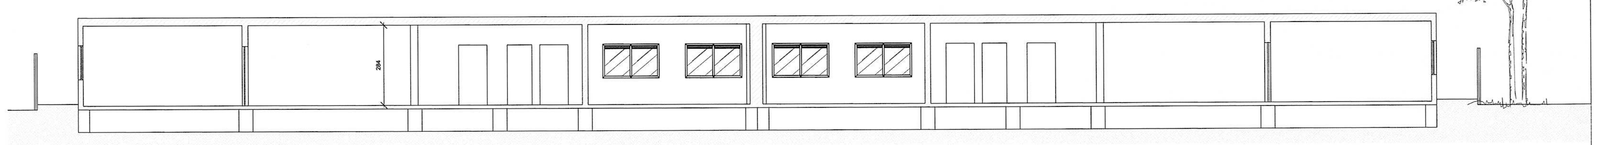

COUPE LONGITUDINALE BATIMENT A ECH. 1/100e

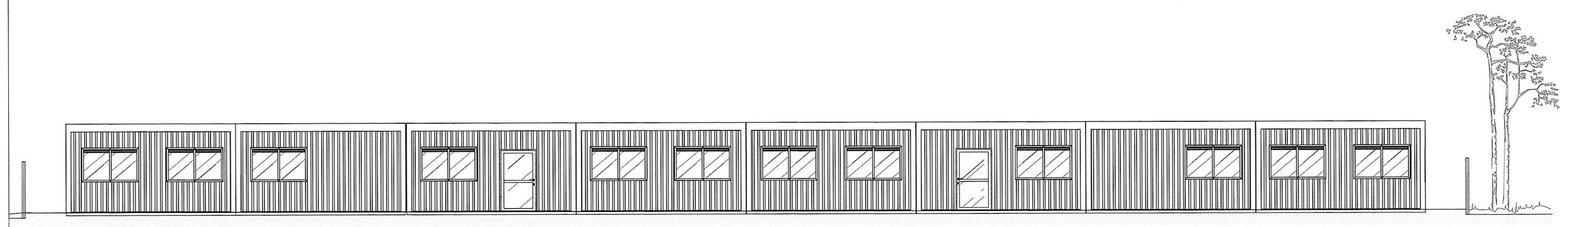

FACADE AVANT BATIMENT B ECH. 1/100e

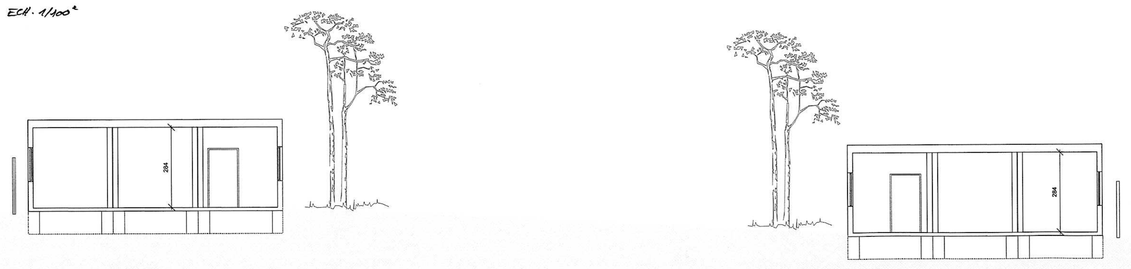

COUPE TRANSVERSALE ECH. 1/100e

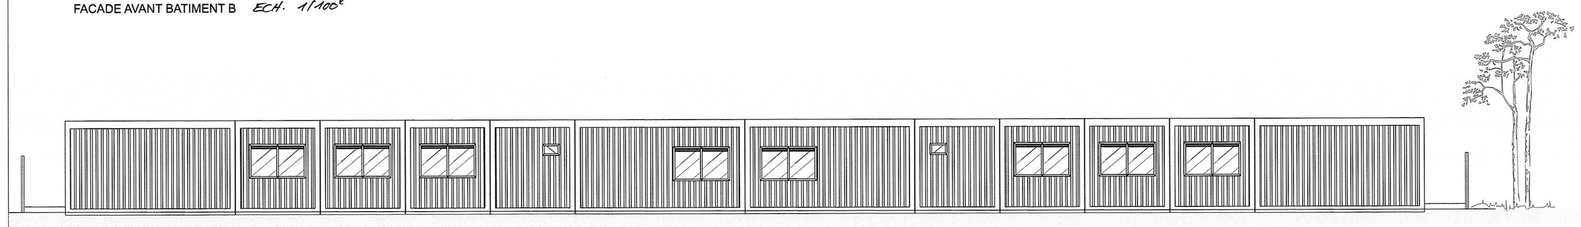

FACADE ARRIERE BATIMENT B ECH. 1/100e

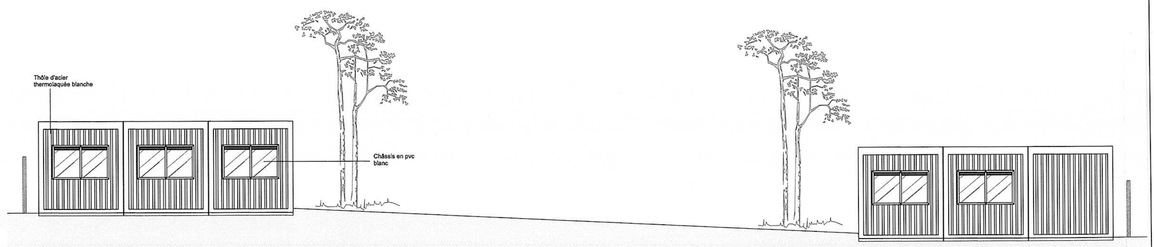

FACADES LATERALES ECH. 1/100e

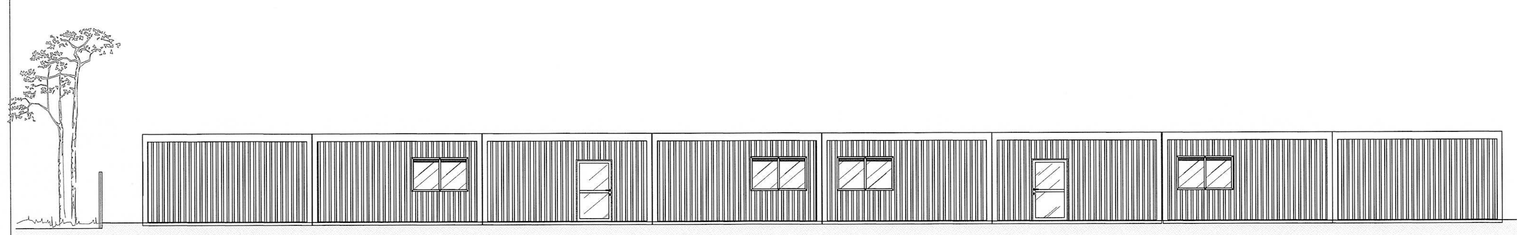

FACADE ARRIERE BATIMENT A ECH. 1/100e

FACADES LATERALES ECH. 1/100e

REGION DE BRUXELLES-CAPITALE

COMMUNE DE FOREST

Extension d'une école provisoire pavillonaire

Chaussée de Neerstalle 315 à 1190 Forest

Permis d'Urbanisme

SITUATION EXISTANTE

Modifié le :

A		E	
B		F	
C		G	
D		H	

TRAVAUX PUBLICS

Par le Collège :
La Secrétaire,

Pour le Bourgmestre :
L'Echevin Délégué,

B.MOENS

M. LOEWENSTEIN

DATE : 19 février 2018 | ECHELLE : 1/100 | Plan n° 1