
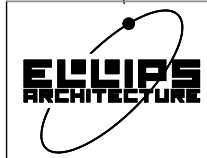


Légende incendie
 Compartimentage RF 





NADINE BORKOWSKI
 MICHEL GUYOT
 JEAN-YVES SMEESTERS
 AVENUE DOLEZLAAN 376
 1180 BRUXELLES - BRUSSEL
 WWW.ELLIPSARCHI.BE
 INFO @ ELLIPSARCHI.BE
 TEL: 02/374.62.20
 FAX: 02/374.62.20

Institut Saint-André d'Ixelles ASBL
 Section secondaire
 Avenue de l'Hippodrome, 180 -1050 Bruxelles
 -
 Projet "Alicia"
 Chaussée de Boendael, 277 - 1050 Bruxelles

Permis d'urbanisme
 Demolition - Reconstruction bât. H
 Renovation des bâtiments F, G, J

Situation projetée
 Sous-sol

A	Date	15/05/2018
B	Echelle	1/200
C	File	180515 Alicia Archi
D		
E		

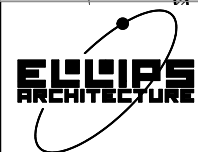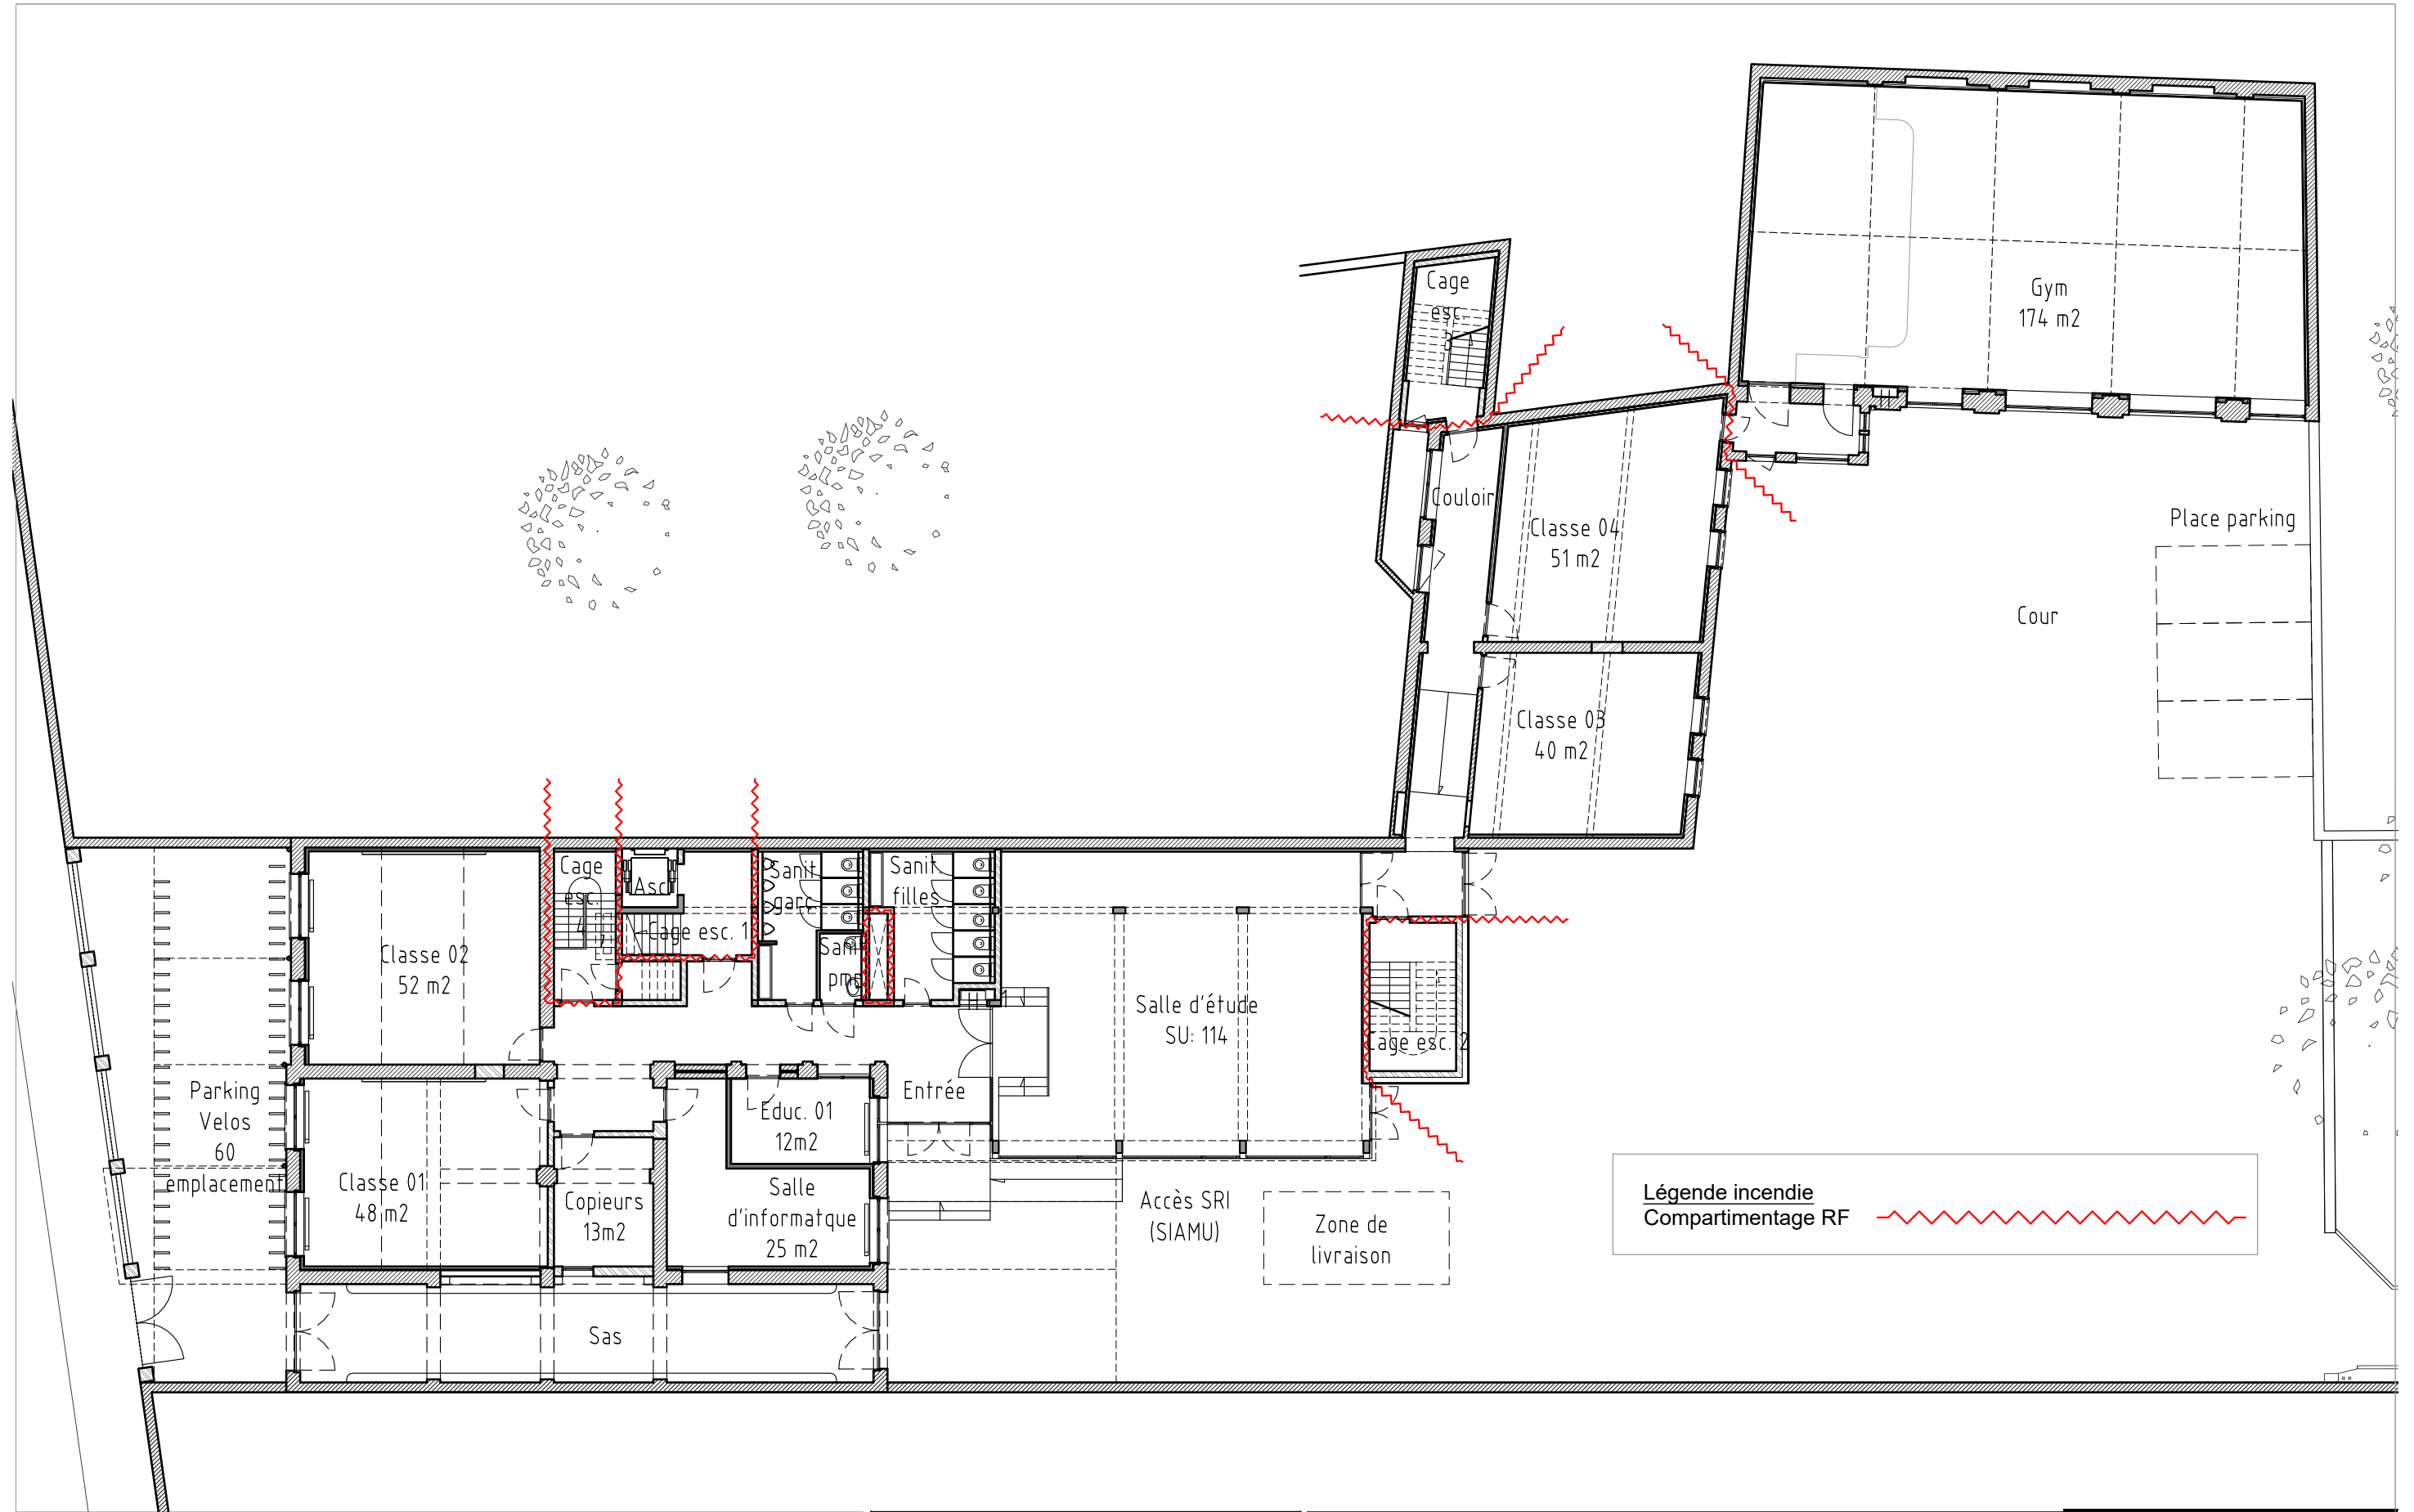

NADINE BORKOWSKI
 MICHEL GUYOT
 JEAN-YVES SMEESTERS
 AVENUE DOLEZLAAN 376
 1180 BRUXELLES - BRUSSEL
 WWW.ELLIPSARCHI.BE
 INFO @ ELLIPSARCHI.BE
 TEL: 02/374.62.20
 FAX: 02/374.62.20



Institut Saint-André d'Ixelles ASBL
 Section secondaire
 Avenue de l'Hippodrome, 180 -1050 Bruxelles
 -
 Projet "Alicia"
 Chaussée de Boendael, 277 - 1050 Bruxelles

Permis d'urbanisme
 Démolition - Reconstruction bât. H
 Renovation des bâtiments F, G, J

Situation projetée
 Rez-de-chaussée

A
 B
 C
 D
 E

Date 15/05/2018
 Echelle 1/200
 File 180515 Alicia Archi

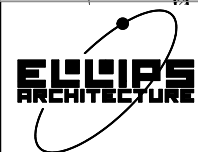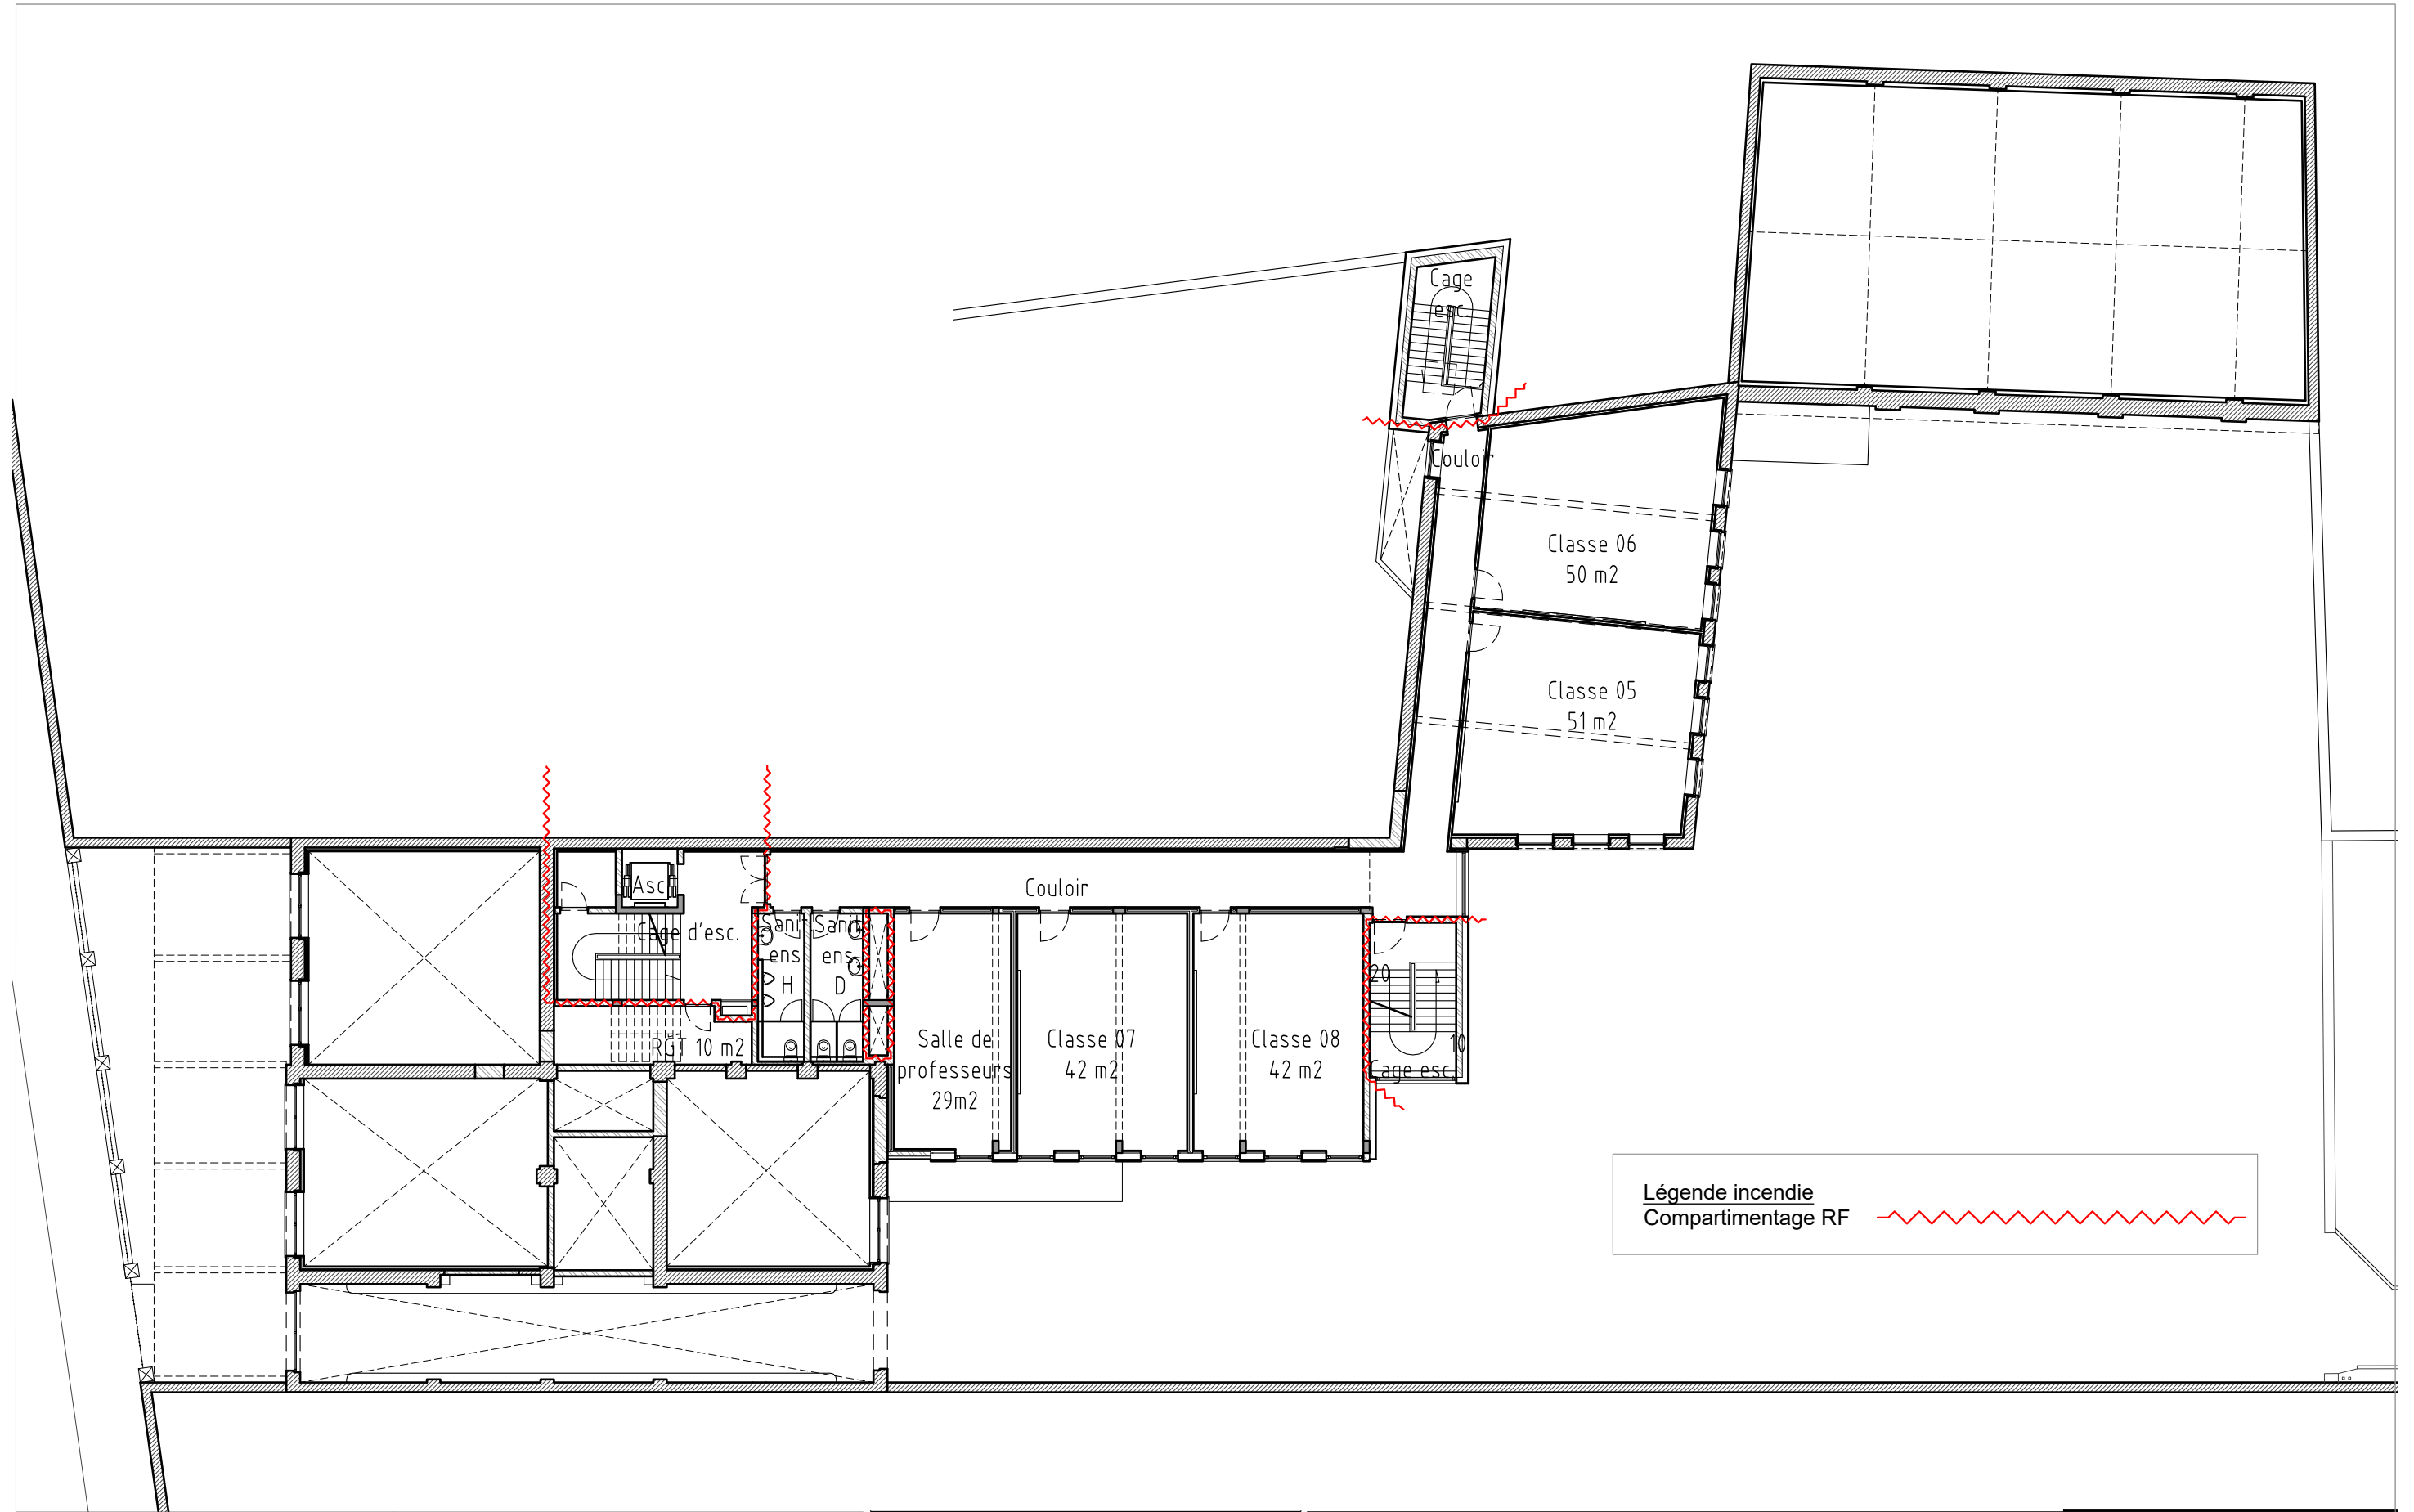

NADINE BORKOWSKI
 MICHEL GUYOT
 JEAN-YVES SMEESTERS
 AVENUE DOLEZLAAN 376
 1180 BRUXELLES - BRUSSEL
 WWW.ELLIPSARCHI.BE
 INFO @ ELLIPSARCHI.BE
 TEL: 02/374.62.20
 FAX: 02/374.62.20


Institut Saint-André d'Ixelles ASBL
 Section secondaire
 Avenue de l'Hippodrome, 180 -1050 Bruxelles
 -
 Projet "Alicia"
 Chaussée de Boendael, 277 - 1050 Bruxelles


Permis d'urbanisme
 Démolition - Reconstruction bât. H
 Renovation des bâtiments F, G, J


Situation projetée
 Entresol

A
 B
 C
 D
 E

Date 15/05/2018
 Echelle 1/200
 File 180515 Alicia Archi

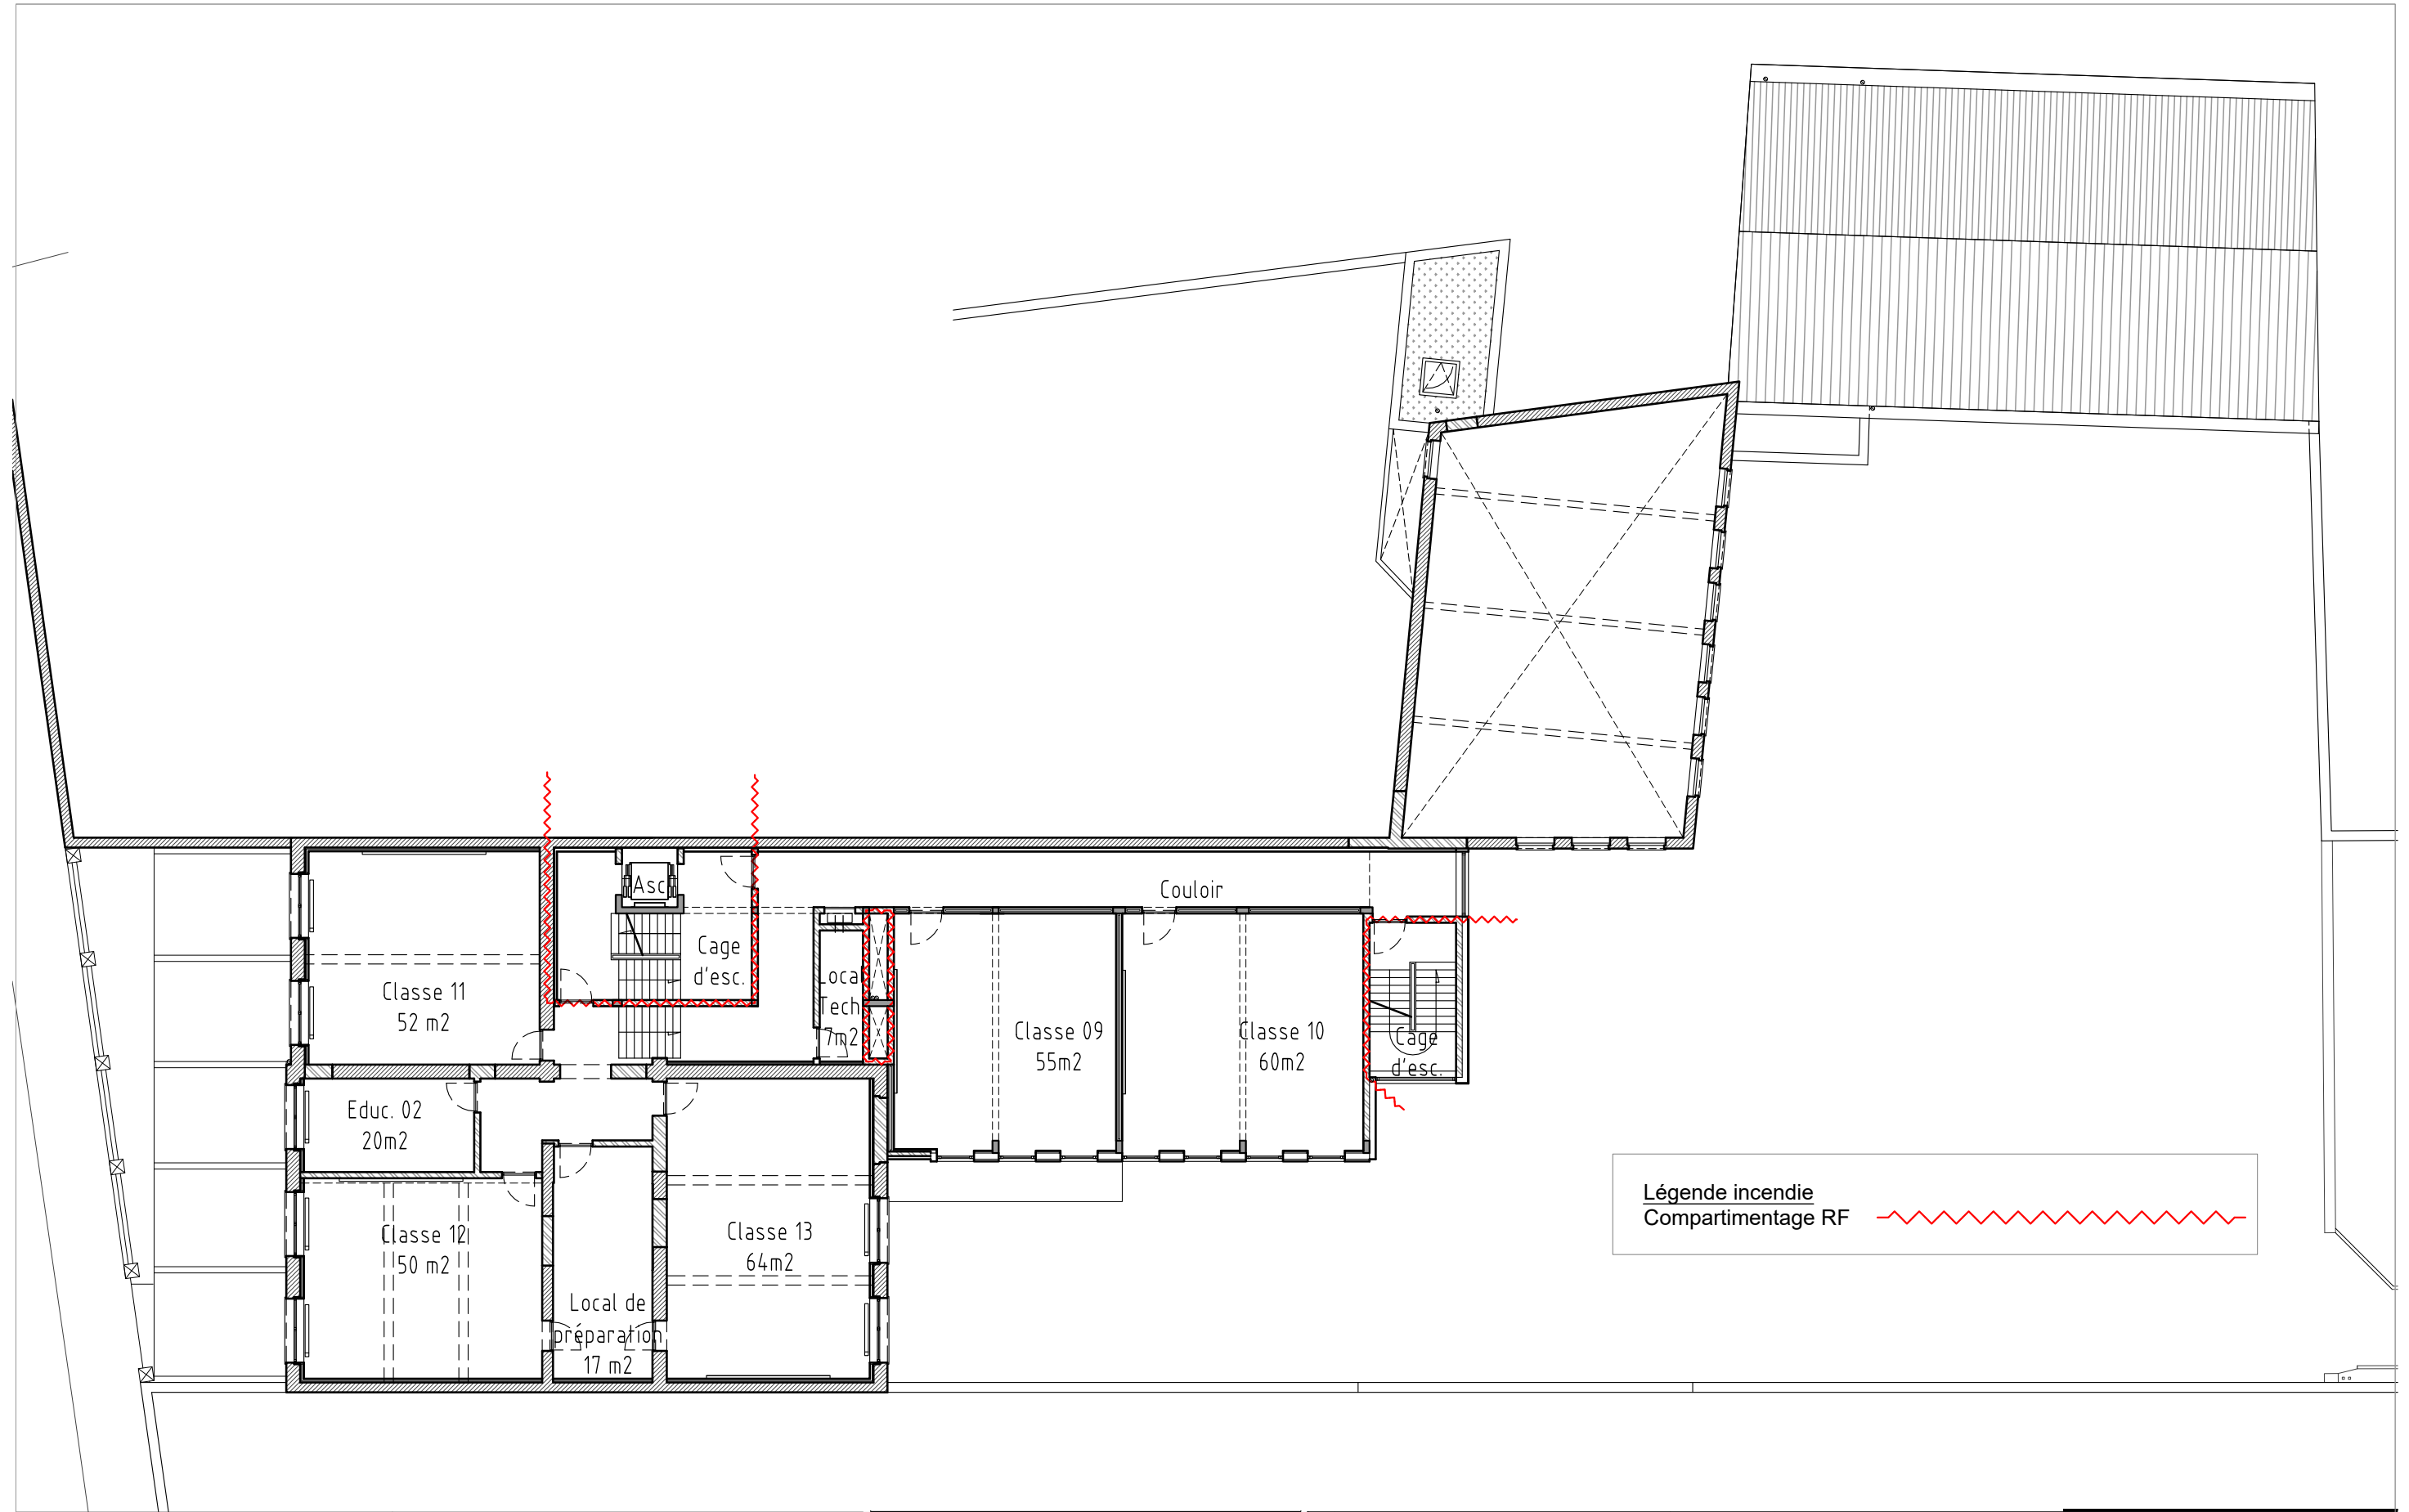

Légende incendie
 Compartimentage RF 

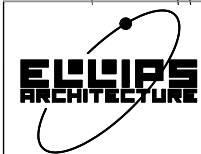

NADINE BORKOWSKI
 MICHEL GUYOT
 JEAN-YVES SMEESTERS
 AVENUE DOLEZLAAN 376
 1180 BRUXELLES - BRUSSEL
 WWW.ELLIPSARCHI.BE
 INFO @ ELLIPSARCHI.BE
 TEL: 02/374.62.20
 FAX: 02/374.62.20


Institut Saint-André d'Ixelles ASBL
 Section secondaire
 Avenue de l'Hippodrome, 180 -1050 Bruxelles
 -
 Projet "Alicia"
 Chaussée de Boendael, 277 - 1050 Bruxelles

Permis d'urbanisme
 Demolition - Reconstruction bât. H
 Renovation des bâtiments F, G, J


Situation projetée
 1er Etage

A
 B
 C
 D
 E

Date 15/05/2018
 Echelle 1/200
 File 180515 Alicia Archi

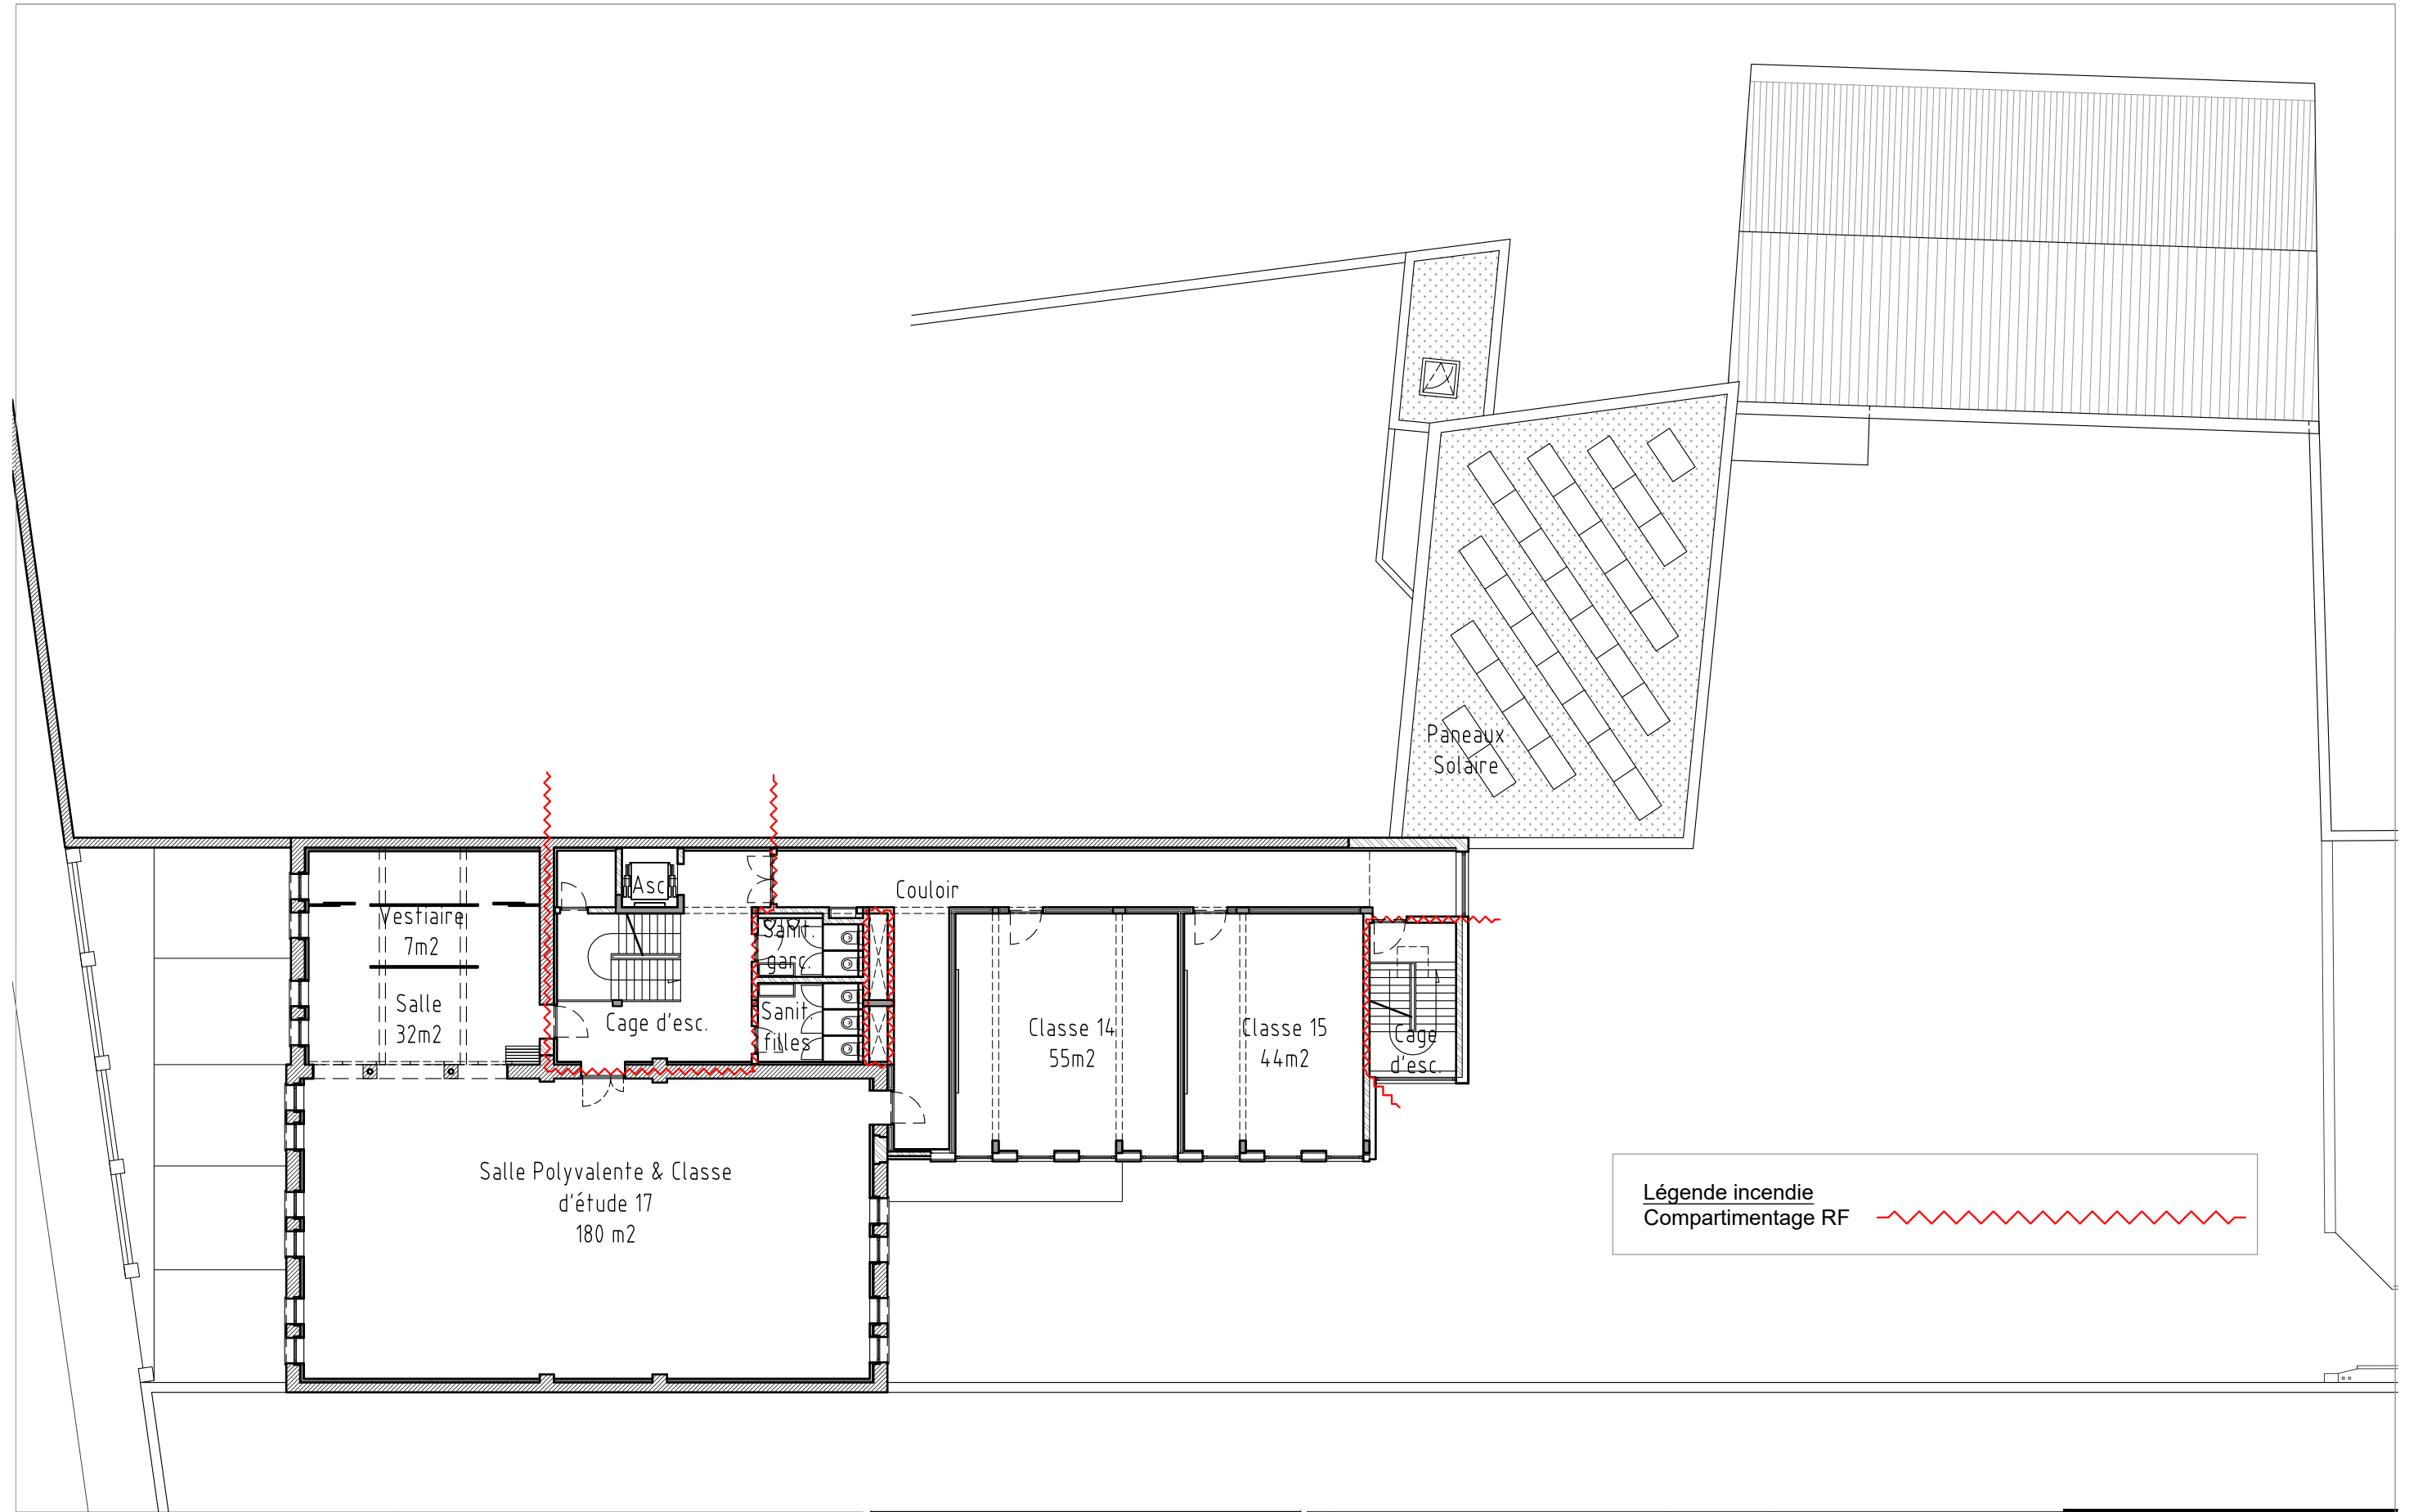

Légende incendie
 Compartimentage RF

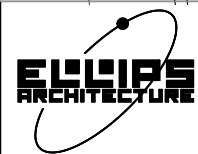

NADINE BORKOWSKI
 MICHEL GUYOT
 JEAN-YVES SMEESTERS
 AVENUE DOLEZLAAN 376
 1180 BRUXELLES - BRUSSEL
 WWW.ELLIPSARCHI.BE
 INFO @ ELLIPSARCHI.BE
 TEL: 02/374.62.20
 FAX: 02/374.62.20



Institut Saint-André d'Ixelles ASBL
 Section secondaire
 Avenue de l'Hippodrome, 180 -1050 Bruxelles
 -
 Projet "Alicia"
 Chaussée de Boendael, 277 - 1050 Bruxelles

Permis d'urbanisme
 Demolition - Reconstruction bât. H
 Renovation des bâtiments F, G, J

Situation projetée
 2ème Etage

A
 B
 C
 D
 E

Date 15/05/2018
 Echelle 1/200
 File 180515 Alicia Archi

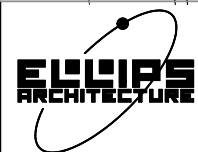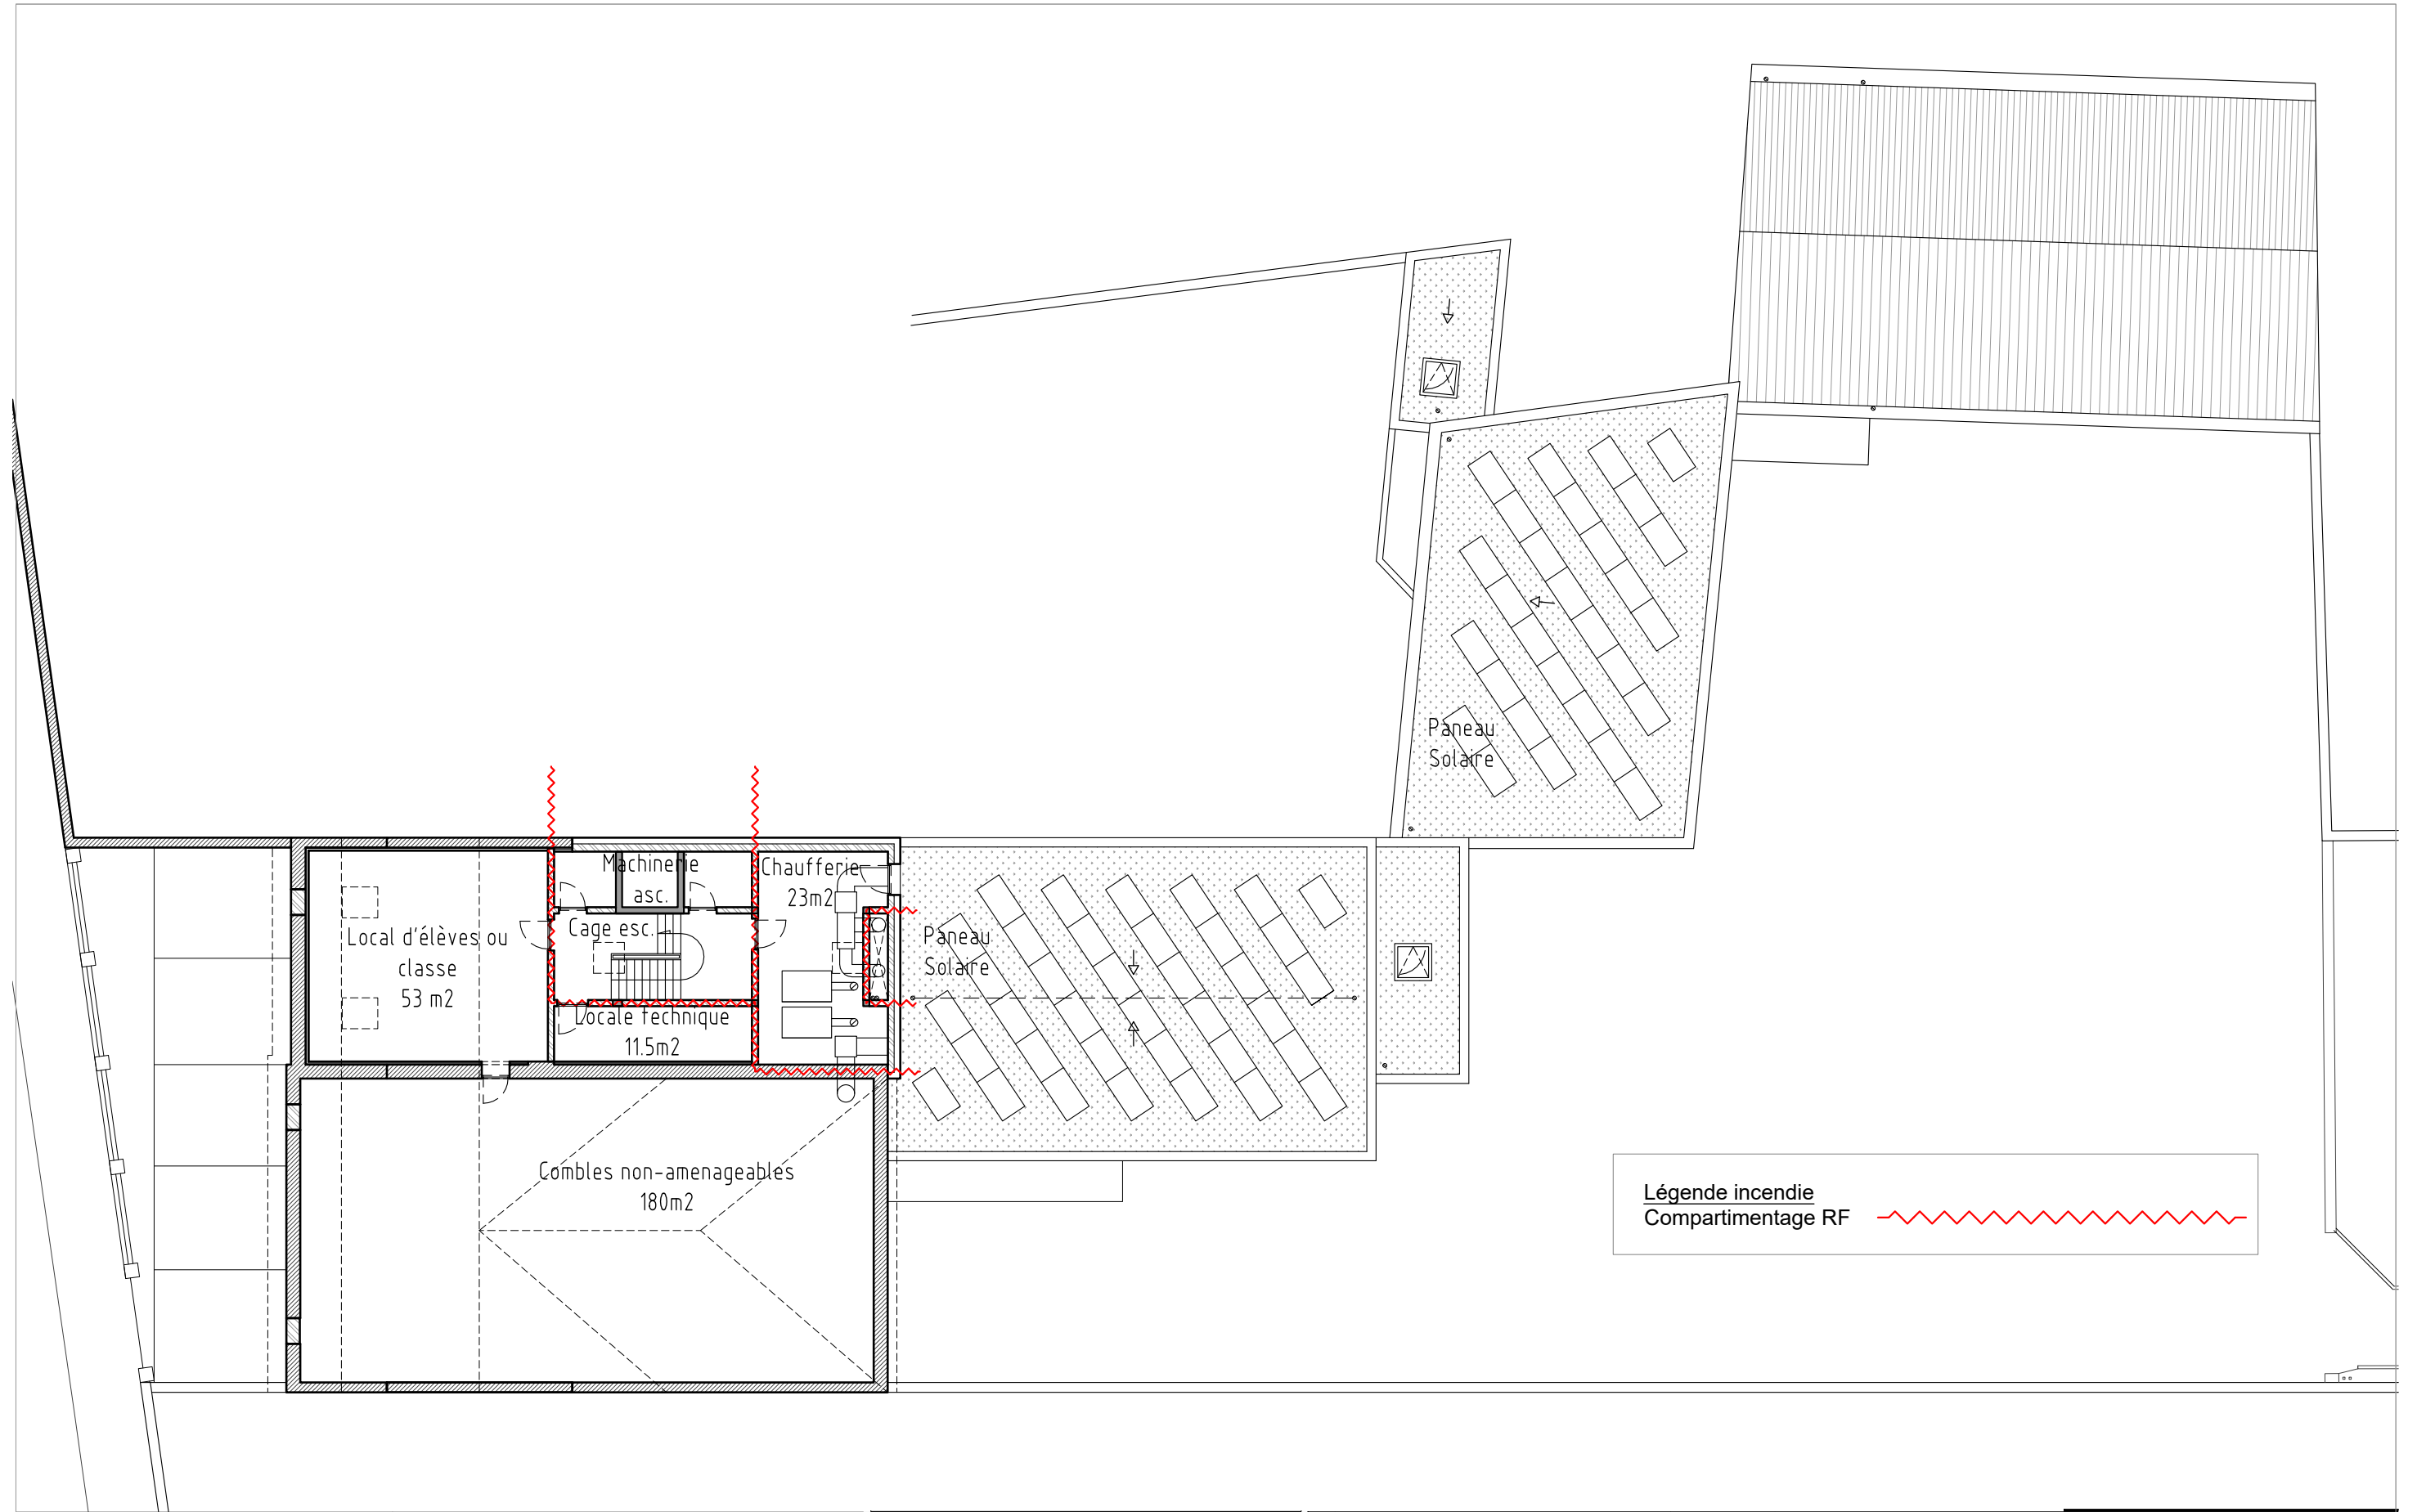

NADINE BORKOWSKI
 MICHEL GUYOT
 JEAN-YVES SMEESTERS
 AVENUE DOLEZLAAN 376
 1180 BRUXELLES - BRUSSEL
 WWW.ELLIPSARCHI.BE
 INFO @ ELLIPSARCHI.BE
 TEL: 02/374.62.20
 FAX: 02/374.62.20

Institut Saint-André d'Ixelles ASBL
 Section secondaire
 Avenue de l'Hippodrome, 180 -1050 Bruxelles
 -
 Projet "Alicia"
 Chaussée de Boendael, 277 - 1050 Bruxelles

Permis d'urbanisme
 Démolition - Reconstruction bât. H
 Renovation des bâtiments F, G, J
 Situation projetée
 3ème Etage

A	
B	
C	
D	
E	

Date	15/05/2018
Echelle	1/200
File	180515 Alicia Archi