


Plan - zones d'intervention - 1/500

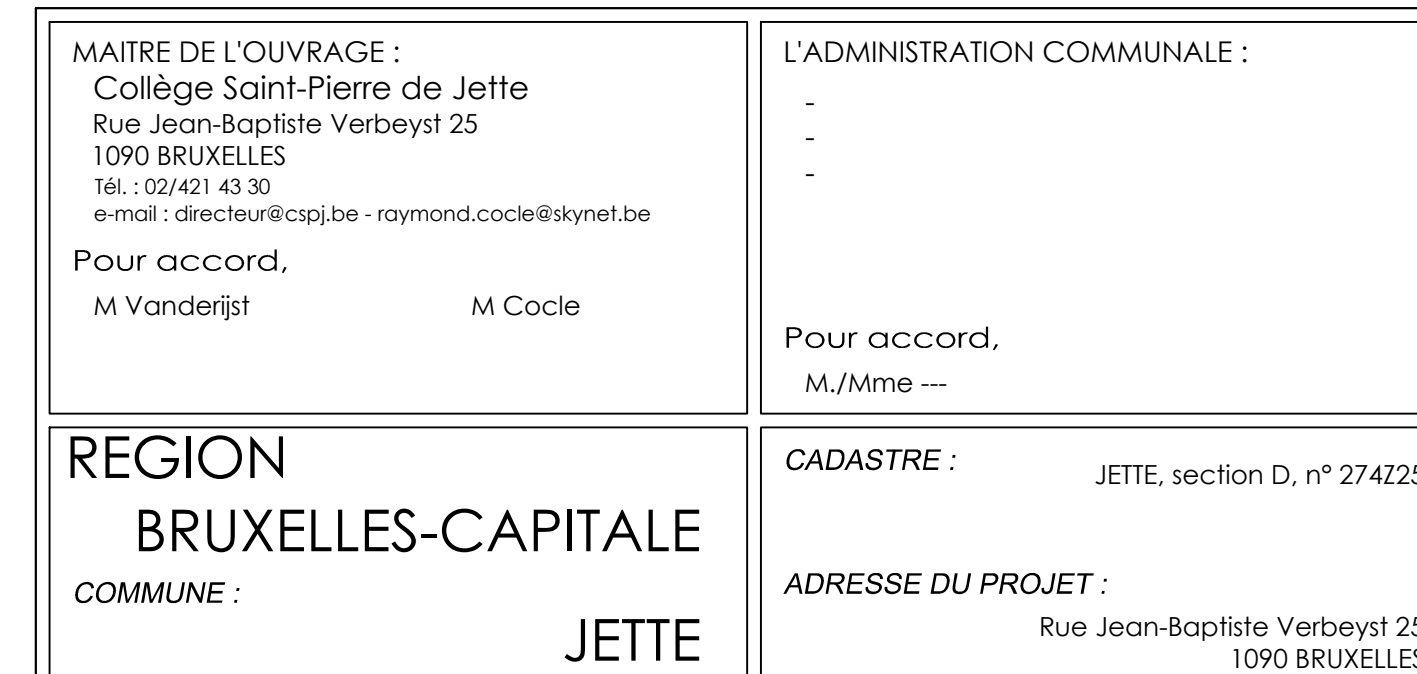

Extension avec création d'un passage couvert  
et réaménagement intérieur

## COUPES - FACADES

[illegible]

DATE : 12/07/2016    ECHELLE : 1/100    N° DOSSIER AR&A : 15.5885    N° PLAN : 0