





Plan d'implantation - 1/1000

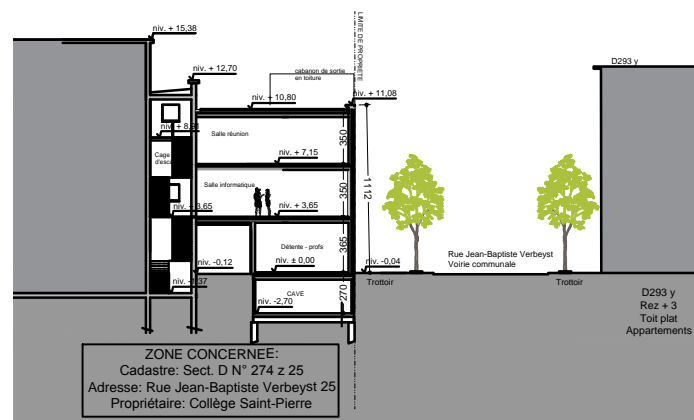

Coupe AA - 1/500

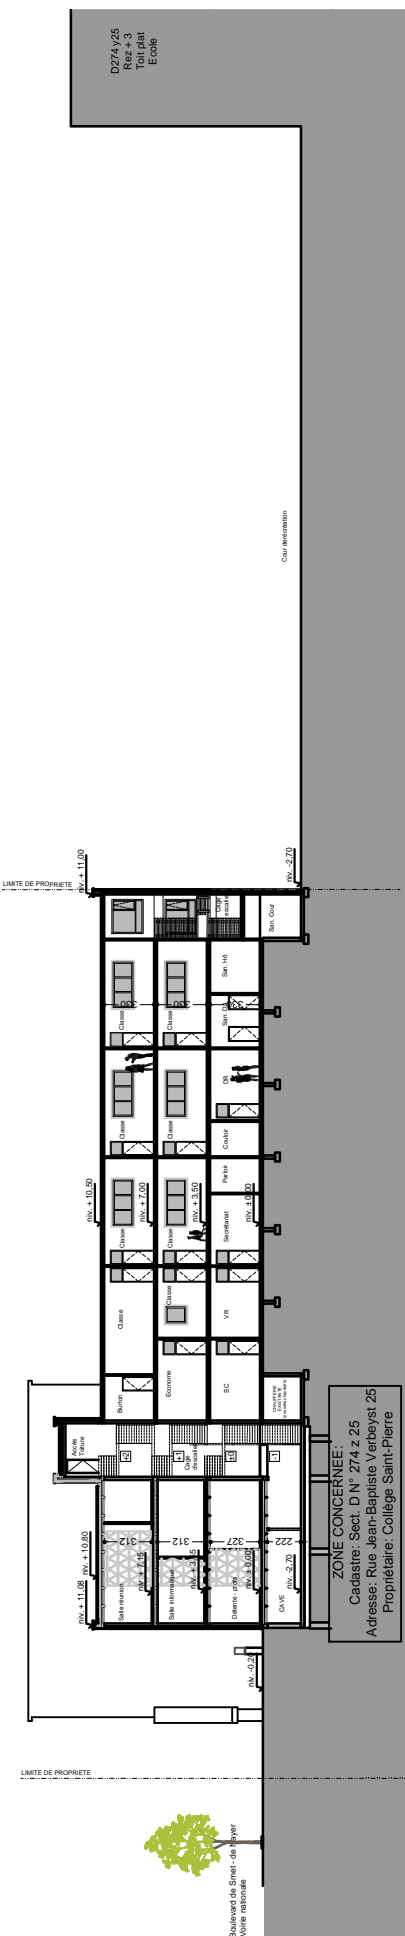

Coupe BB - 1/500


DEMANDE DE PERMIS  
D'URBANISME

REGION :  
BRUXELLES CAPITALE  
COMMUNE :  
JETTE

CADASTRE :  
JETTE, section D, n° 274Z25

ADRESSE DU PROJET :  
Rue Jean-Baptiste Verbeyst 25  
1090 BRUXELLES

MAITRE DE L'OUVRAGE :  
Collège Saint-Pierre  
Rue Jean-Baptiste Verbeyst 25  
1090 BRUXELLES (JETTE)  
M Vanderijst  
M Cocle

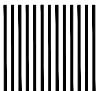ARCHITECTE :  
 **AR&A**  
architecte sc srl  
AR&A architecte sc srl  
Rue de la Fabrique, 12 B - 1300 Wavre  
BE - 0431.680.385 RPM Nivelles  
Tél: 010 / 24 13 12 Fax: 010 / 24 25 43  
www.ar-a.eu mail: architectes@ar-a.eu

Représentée par:  
David ORTIZ architecte associé

Collaborateur(s) sur le projet:  
Virginie AHN ir. architecte

OBJET :  
Extension avec création  
d'un passage couvert  
et réaménagement intérieur

CONTENU :  
REDUCTIONS A3

MODIFICATIONS :  
DATE OBJET INDICE

DATE :12/07/16  
N° DOSSIER AR&A : 15.5885  
N° PLAN : A3-2