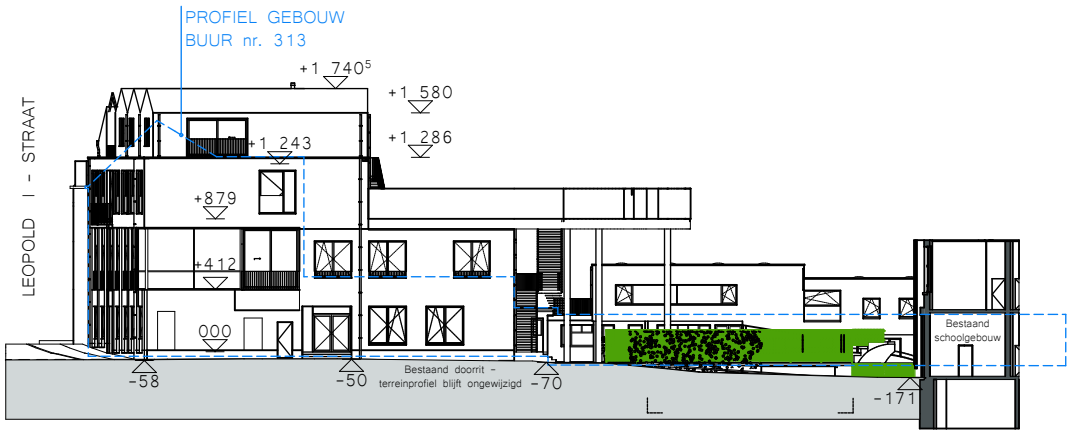

1:500 Terreinprofiel

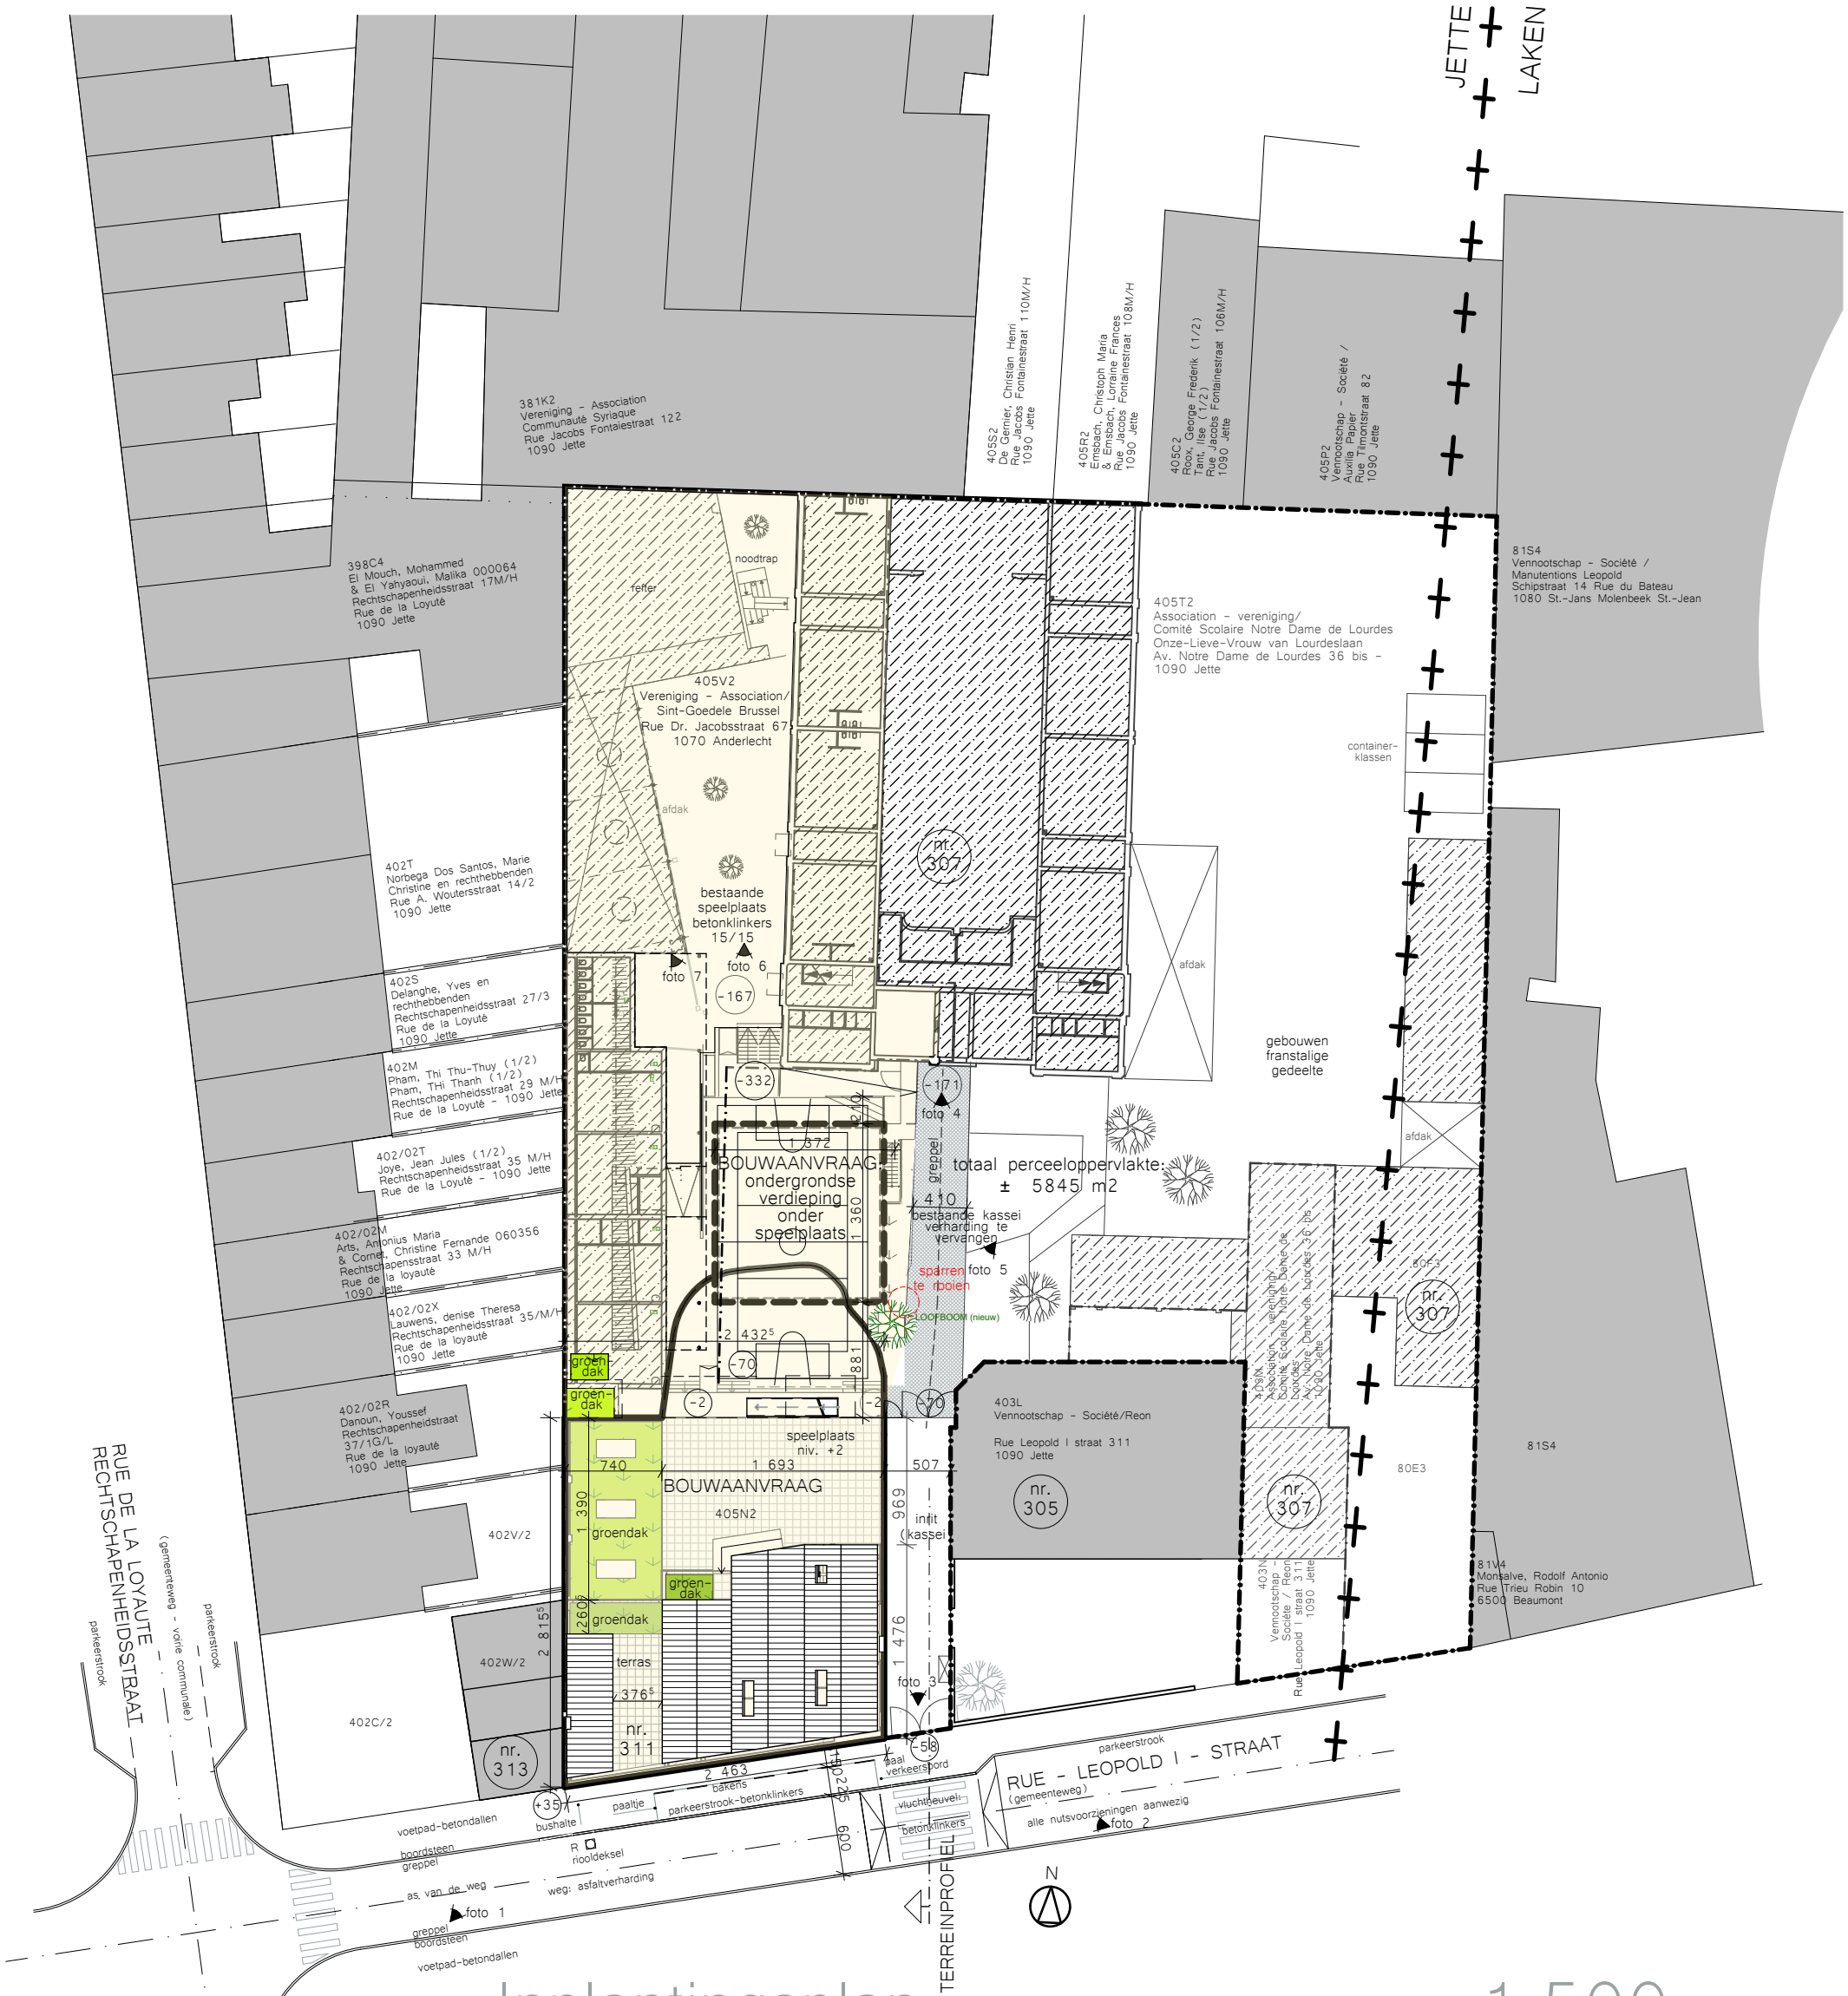

Inplantingsplan 1:500

OSK-AR architecten cvba
Ontwerp en Studie Kollektief voor ARchitectuur
Oudesmidsestraat 27 - 1700 Dilbeek
info@osk-ar.be - www.osk-ar.be
Tel: 02 567 13 33

PROJECT: Verbouwing fitness tot schoolgebouw
Leopold I-straat 311, 1090 Jette

OPDRACHTGEVER: vzw Sint-Goedele Brussel
Dhr. Piet Vandermot (alg.directeur)

synthesedocument - inplantingsplan + terreinprofiel

DOSSIERNR:	DATUM:	VERSIE:	SCHAAL:	PLANNR:
17.1504	06/07/2018		1:500	1/22

file: SP3_UITBR_BA