



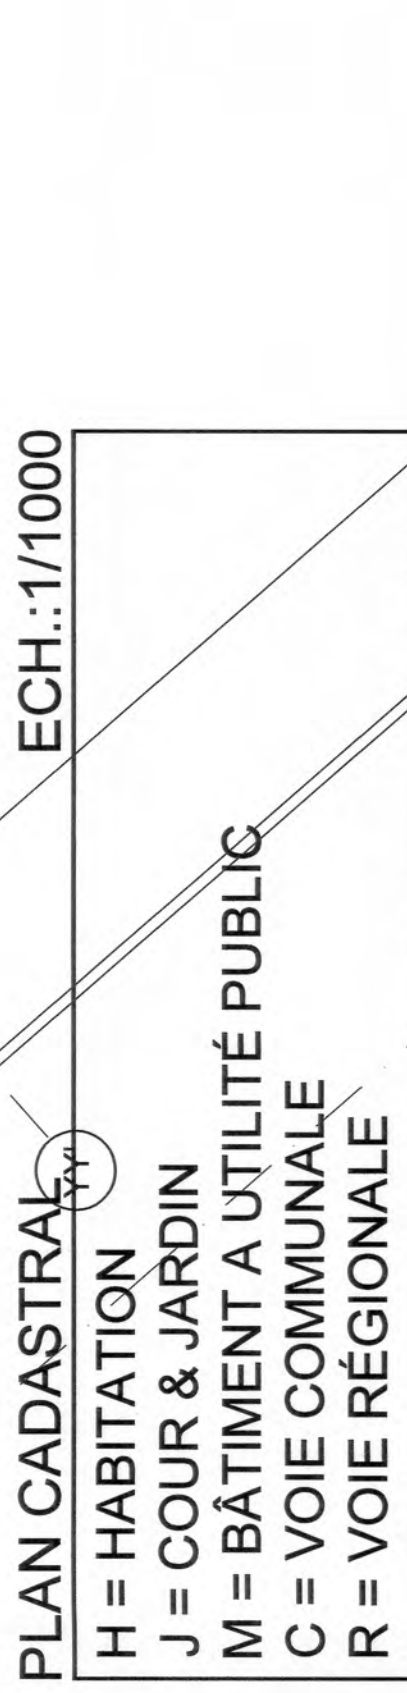

ECH.:1/500

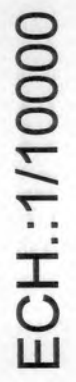

## IMPLANTATION



<div>REGION BRUXELLES-CAPITALE</div> <div>COMMUNE KOEKELBERG</div>									
<div>MATRE DE L'OUVRAGE</div>		<div>Rue Jules Desobry, 71-75</div> <div>1081 - KOEKELBERG</div> <div>Tel. : 02 71 13 49 66</div> <div>Fax : 02 71 07 07 08</div>							
OBJET		Construction & Modernisation de Bâtiments Scolaires							
CHANTIER		<div>Rue Jules Desobry, 71-75</div> <div>Commune : KOEKELBERG</div> <div>CAD : Div. 2 Sect. B3 N° 13/L2/116724</div> <div>Province : Bruxelles-Capitale</div>							
AUTEUR DE PROJET		<div>Thierry CONVENT</div> <div>Boulevard de Waterloo, 1684</div> <div>B-1050 BRUXELLES</div> <div>Architecte - Urbaniste</div> <div>convent@urbangroup.be</div> <div>M. : 02 69 43 84 07</div>							
ENTREPRENEUR		<div>Charlier N°</div> <div>2016E1</div>							
		<div>Plan N°</div> <div>1/15</div>							
PLANS: Situation, Cadastre, Implantation									
PLANS: Sous-Sol									
Date/matur	THC	Echelle	1/100	Date	20.12.2016				
Administration communale:									
Ce document est propriété de l'architecte Th. CONVENT. Toute réimpression est interdite.									
<div>LE MATRE DE L'OUVRAGE</div> <div></div> <div>P.O.</div>				<div>ARCHITECTE</div> <div></div> <div>Th. CONVENT</div>					