



LEGENDE:  
— Chemin d'évacuation






LEGENDE:  
 Chemin d'évacuation

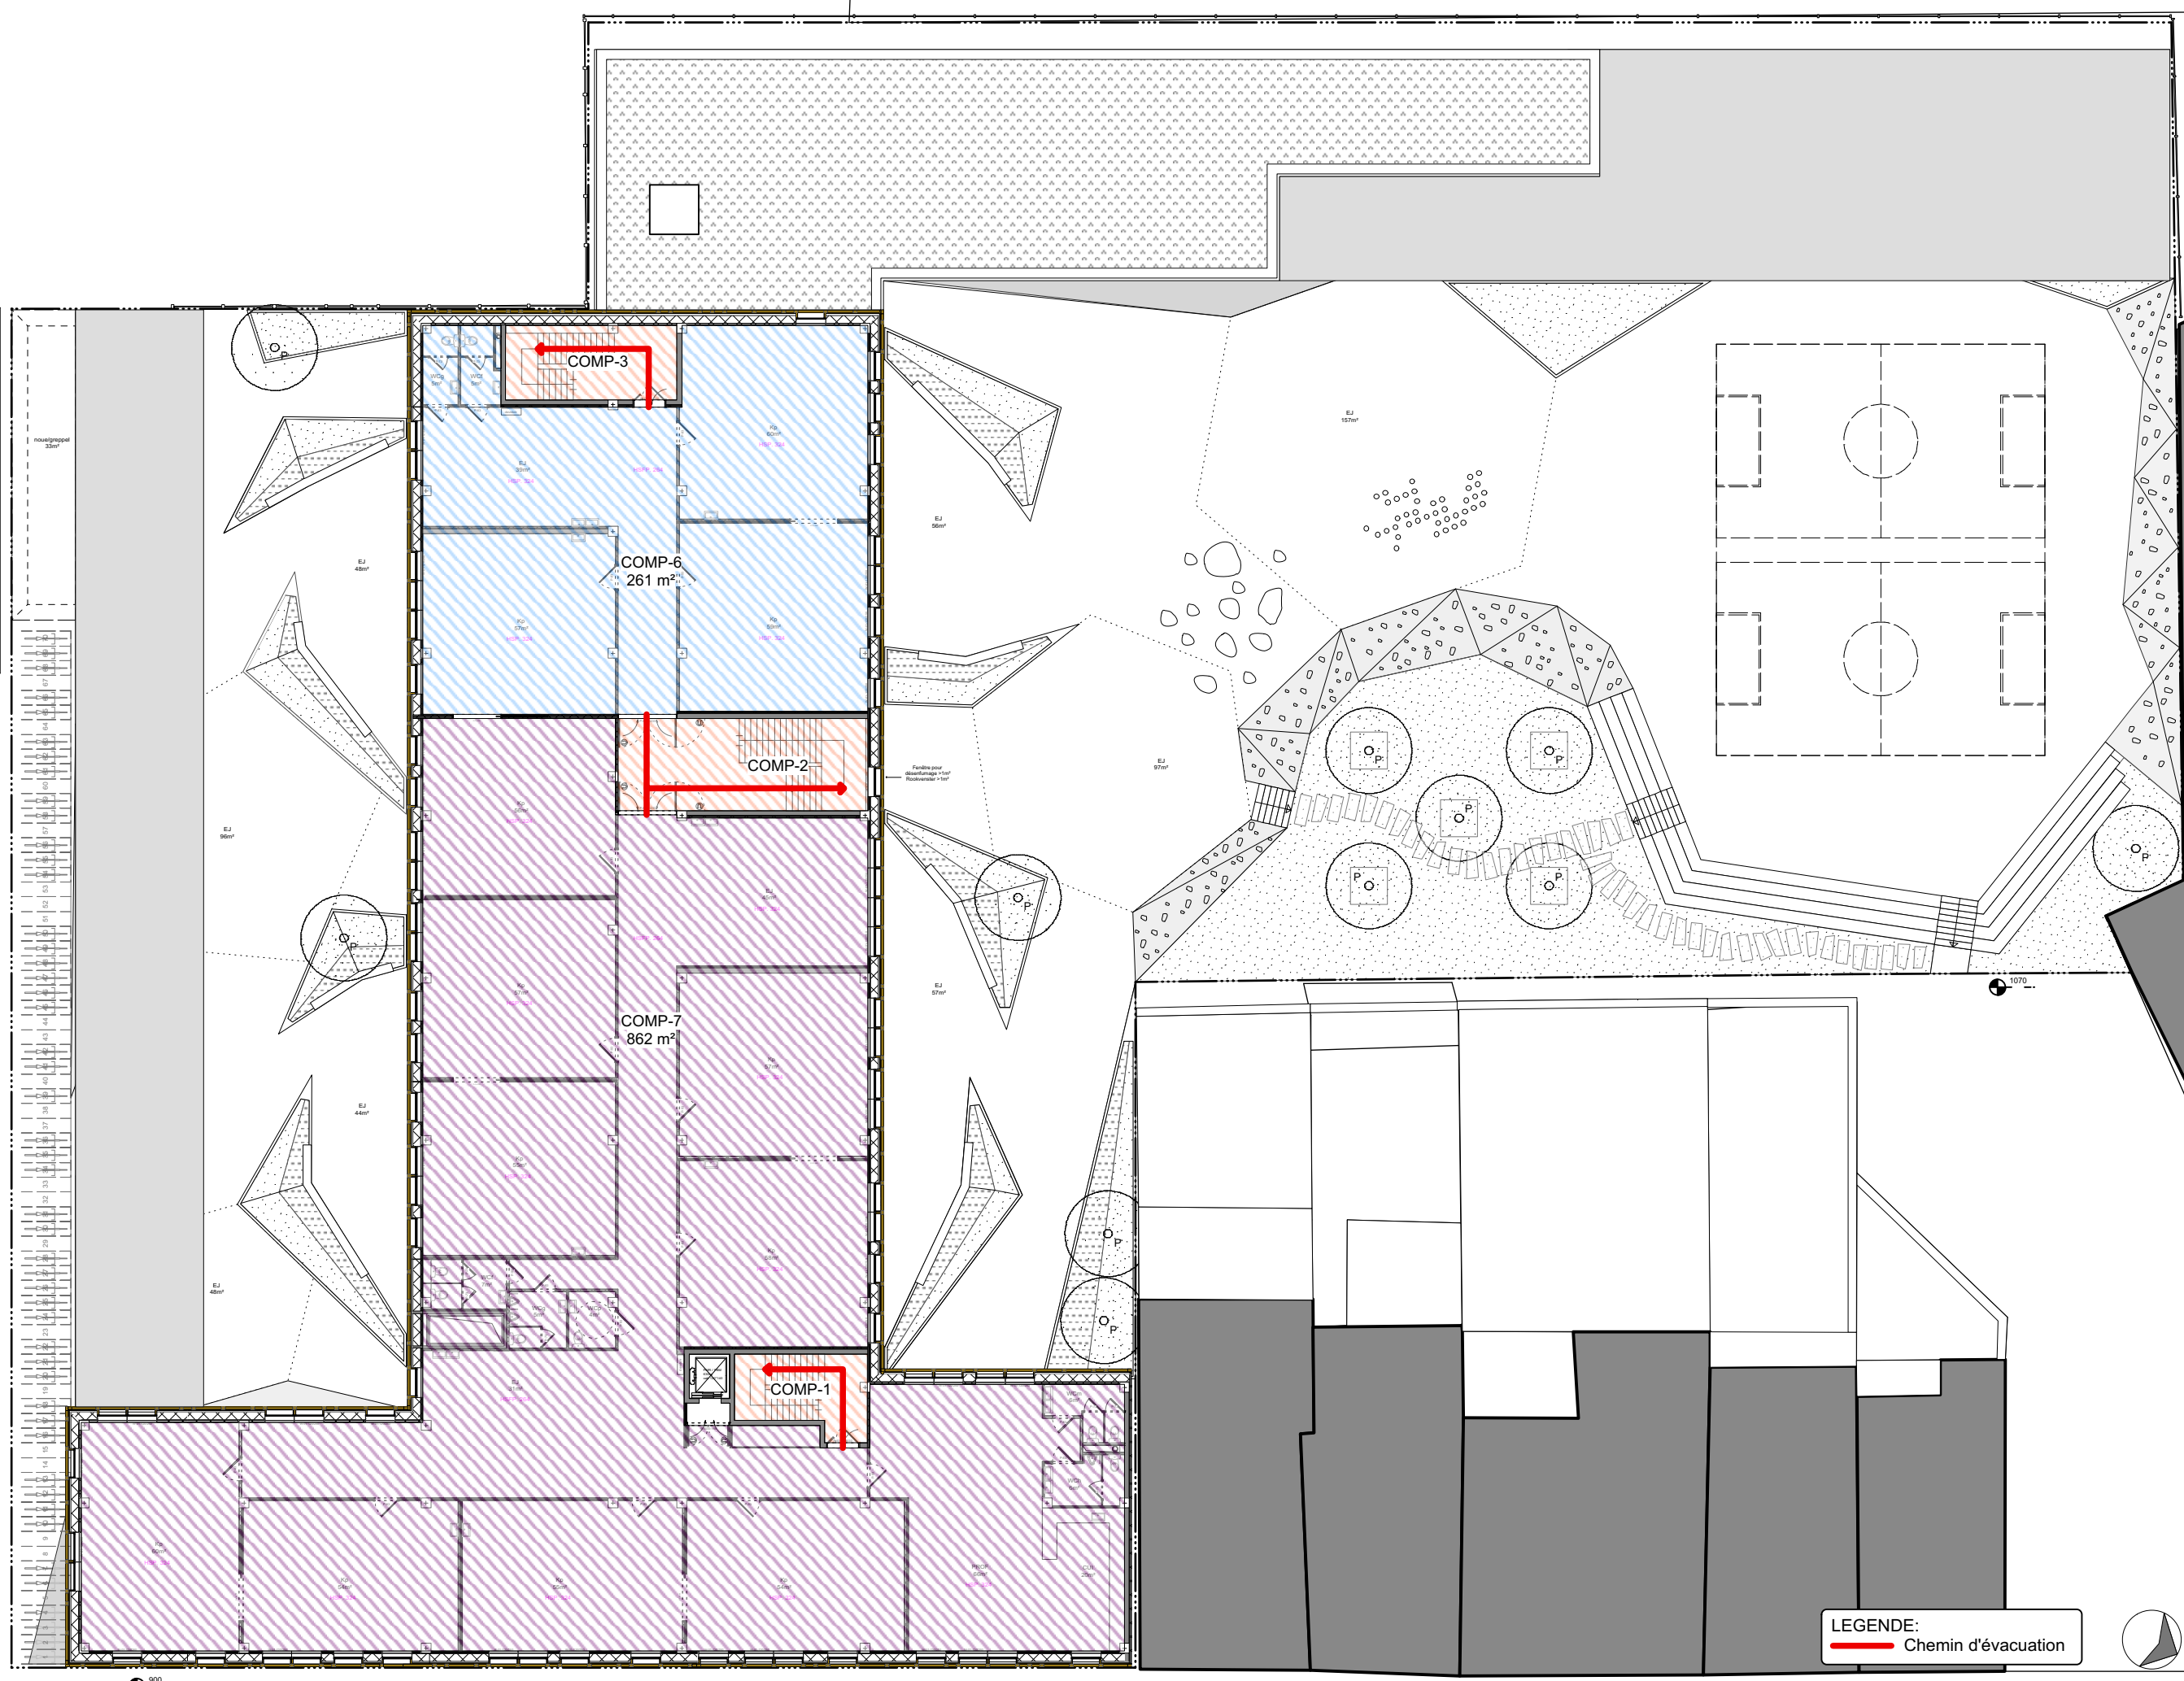


WINEKIND Permis d'Urbanisme  
 Plan de compartimentage - 1er étage  
 Ech. 1:250



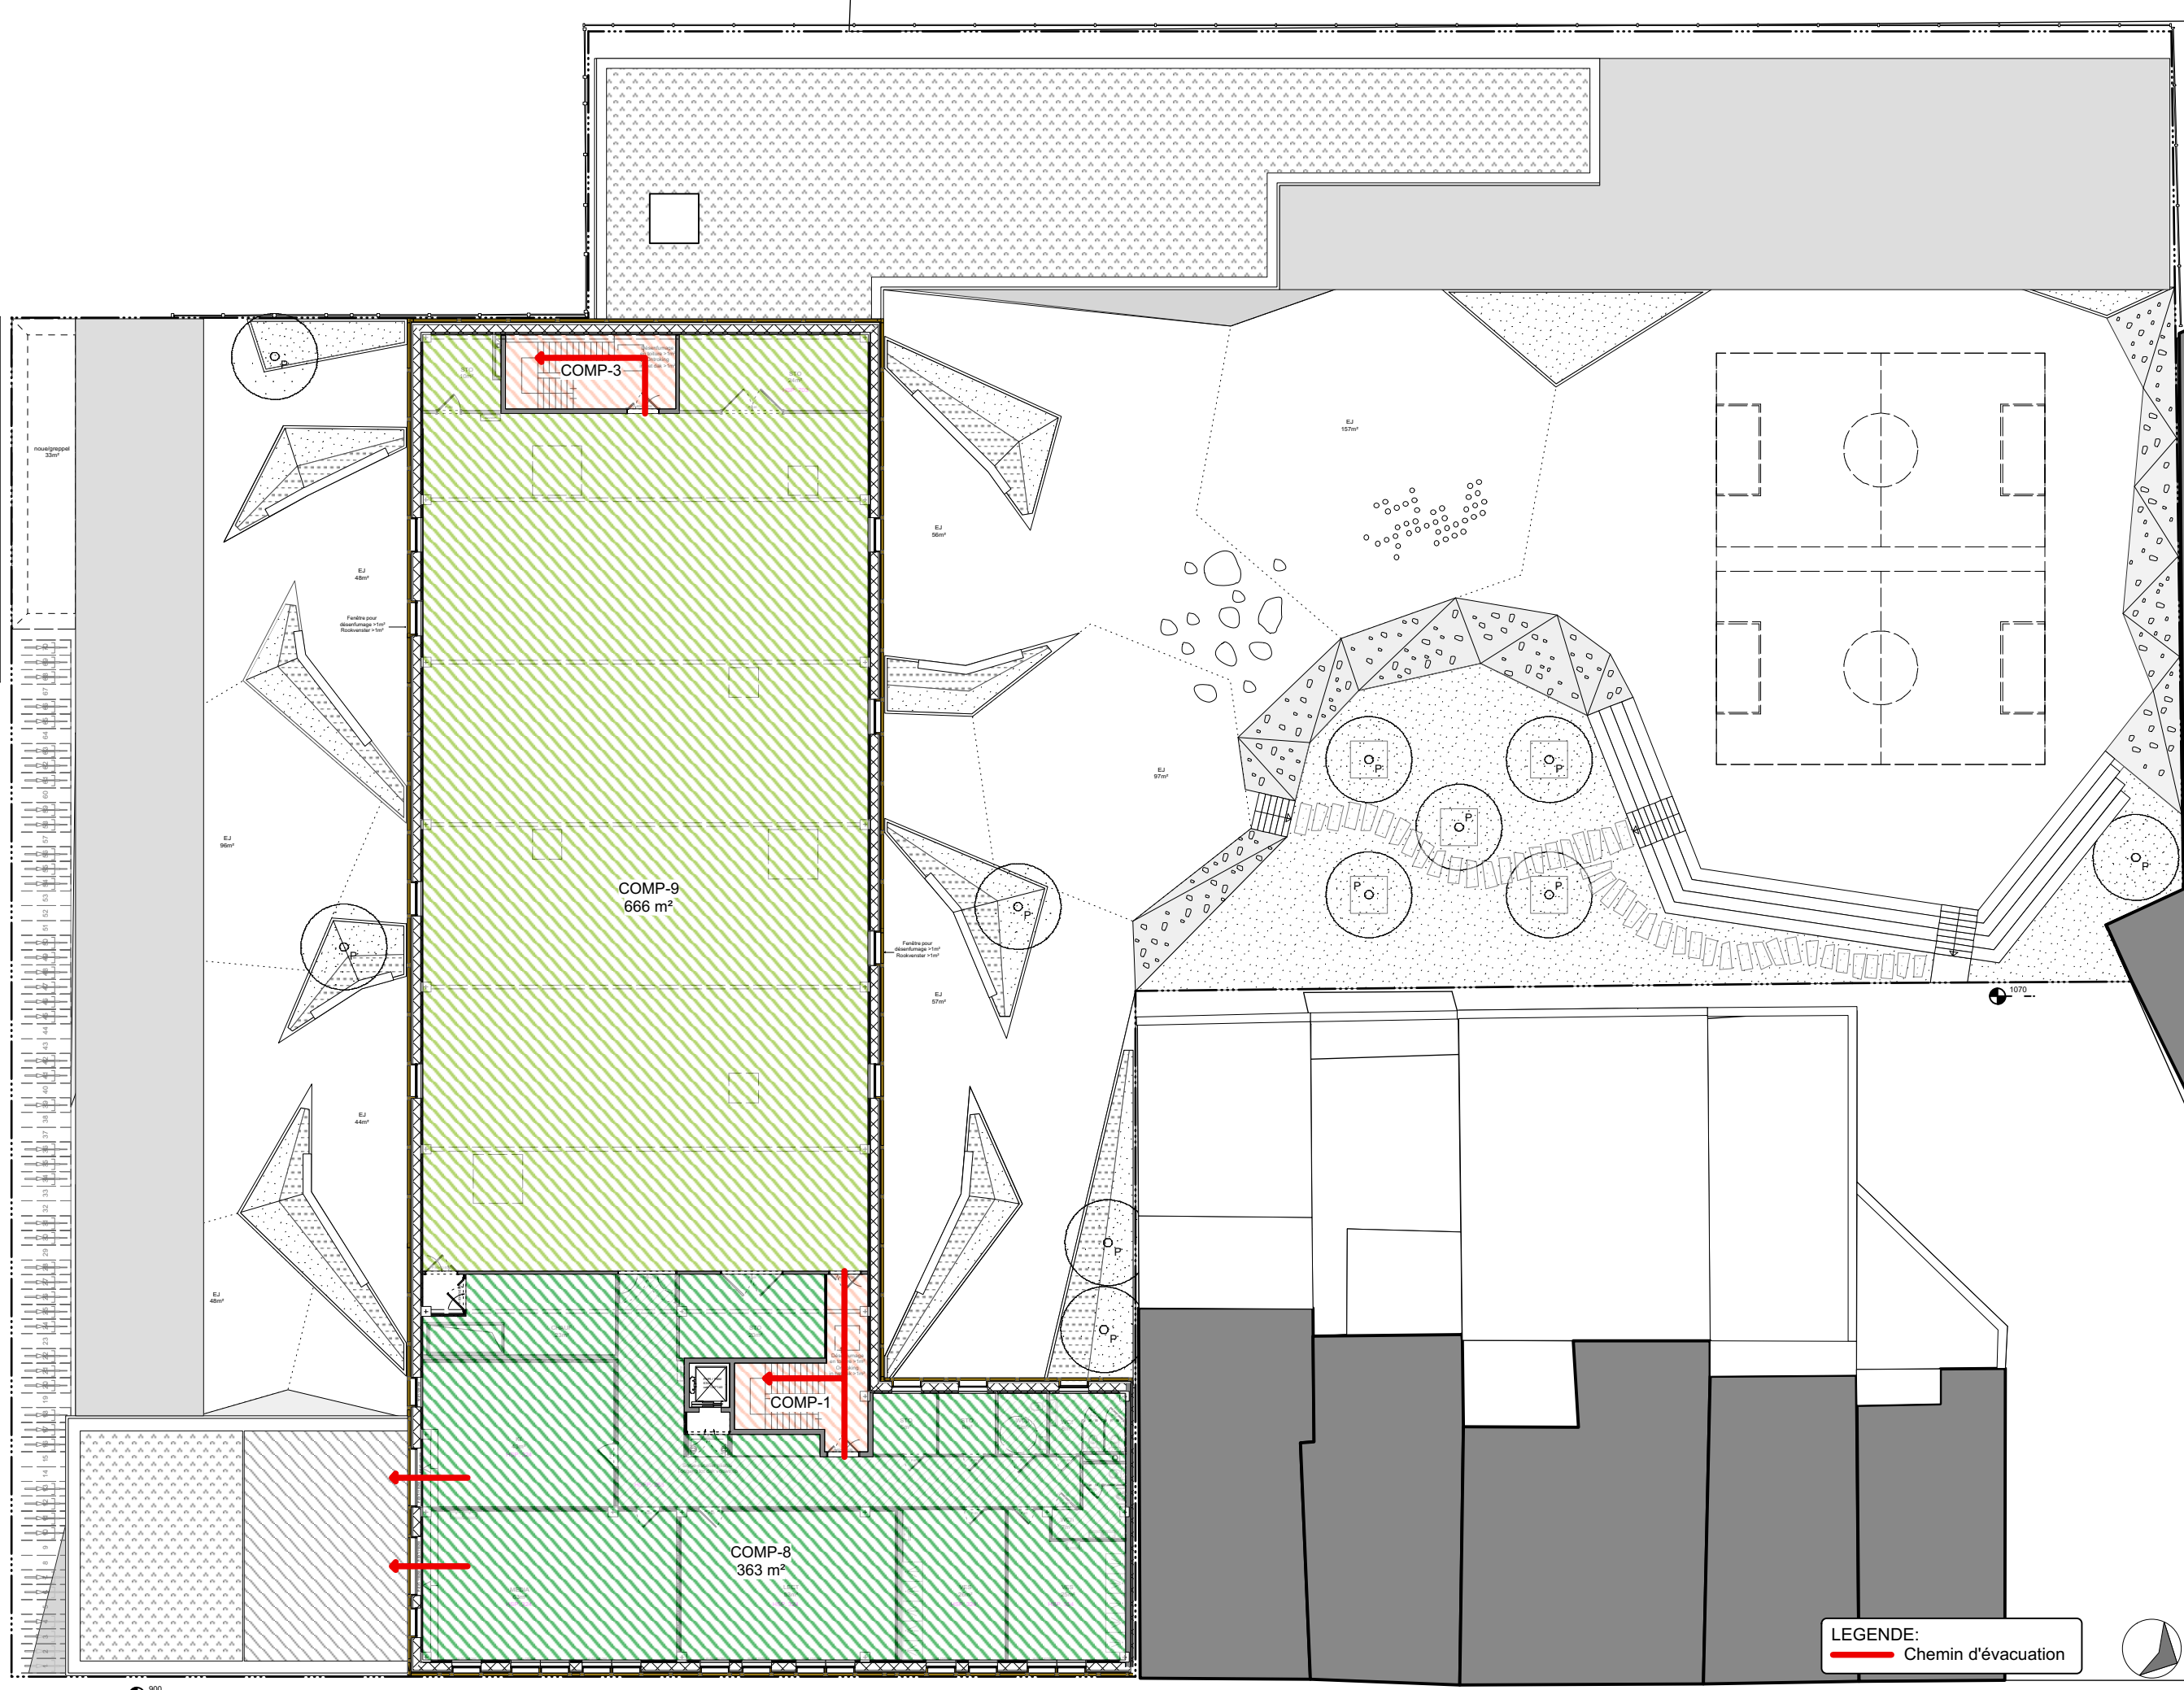

LEGENDE:  
Chemin d'évacuation



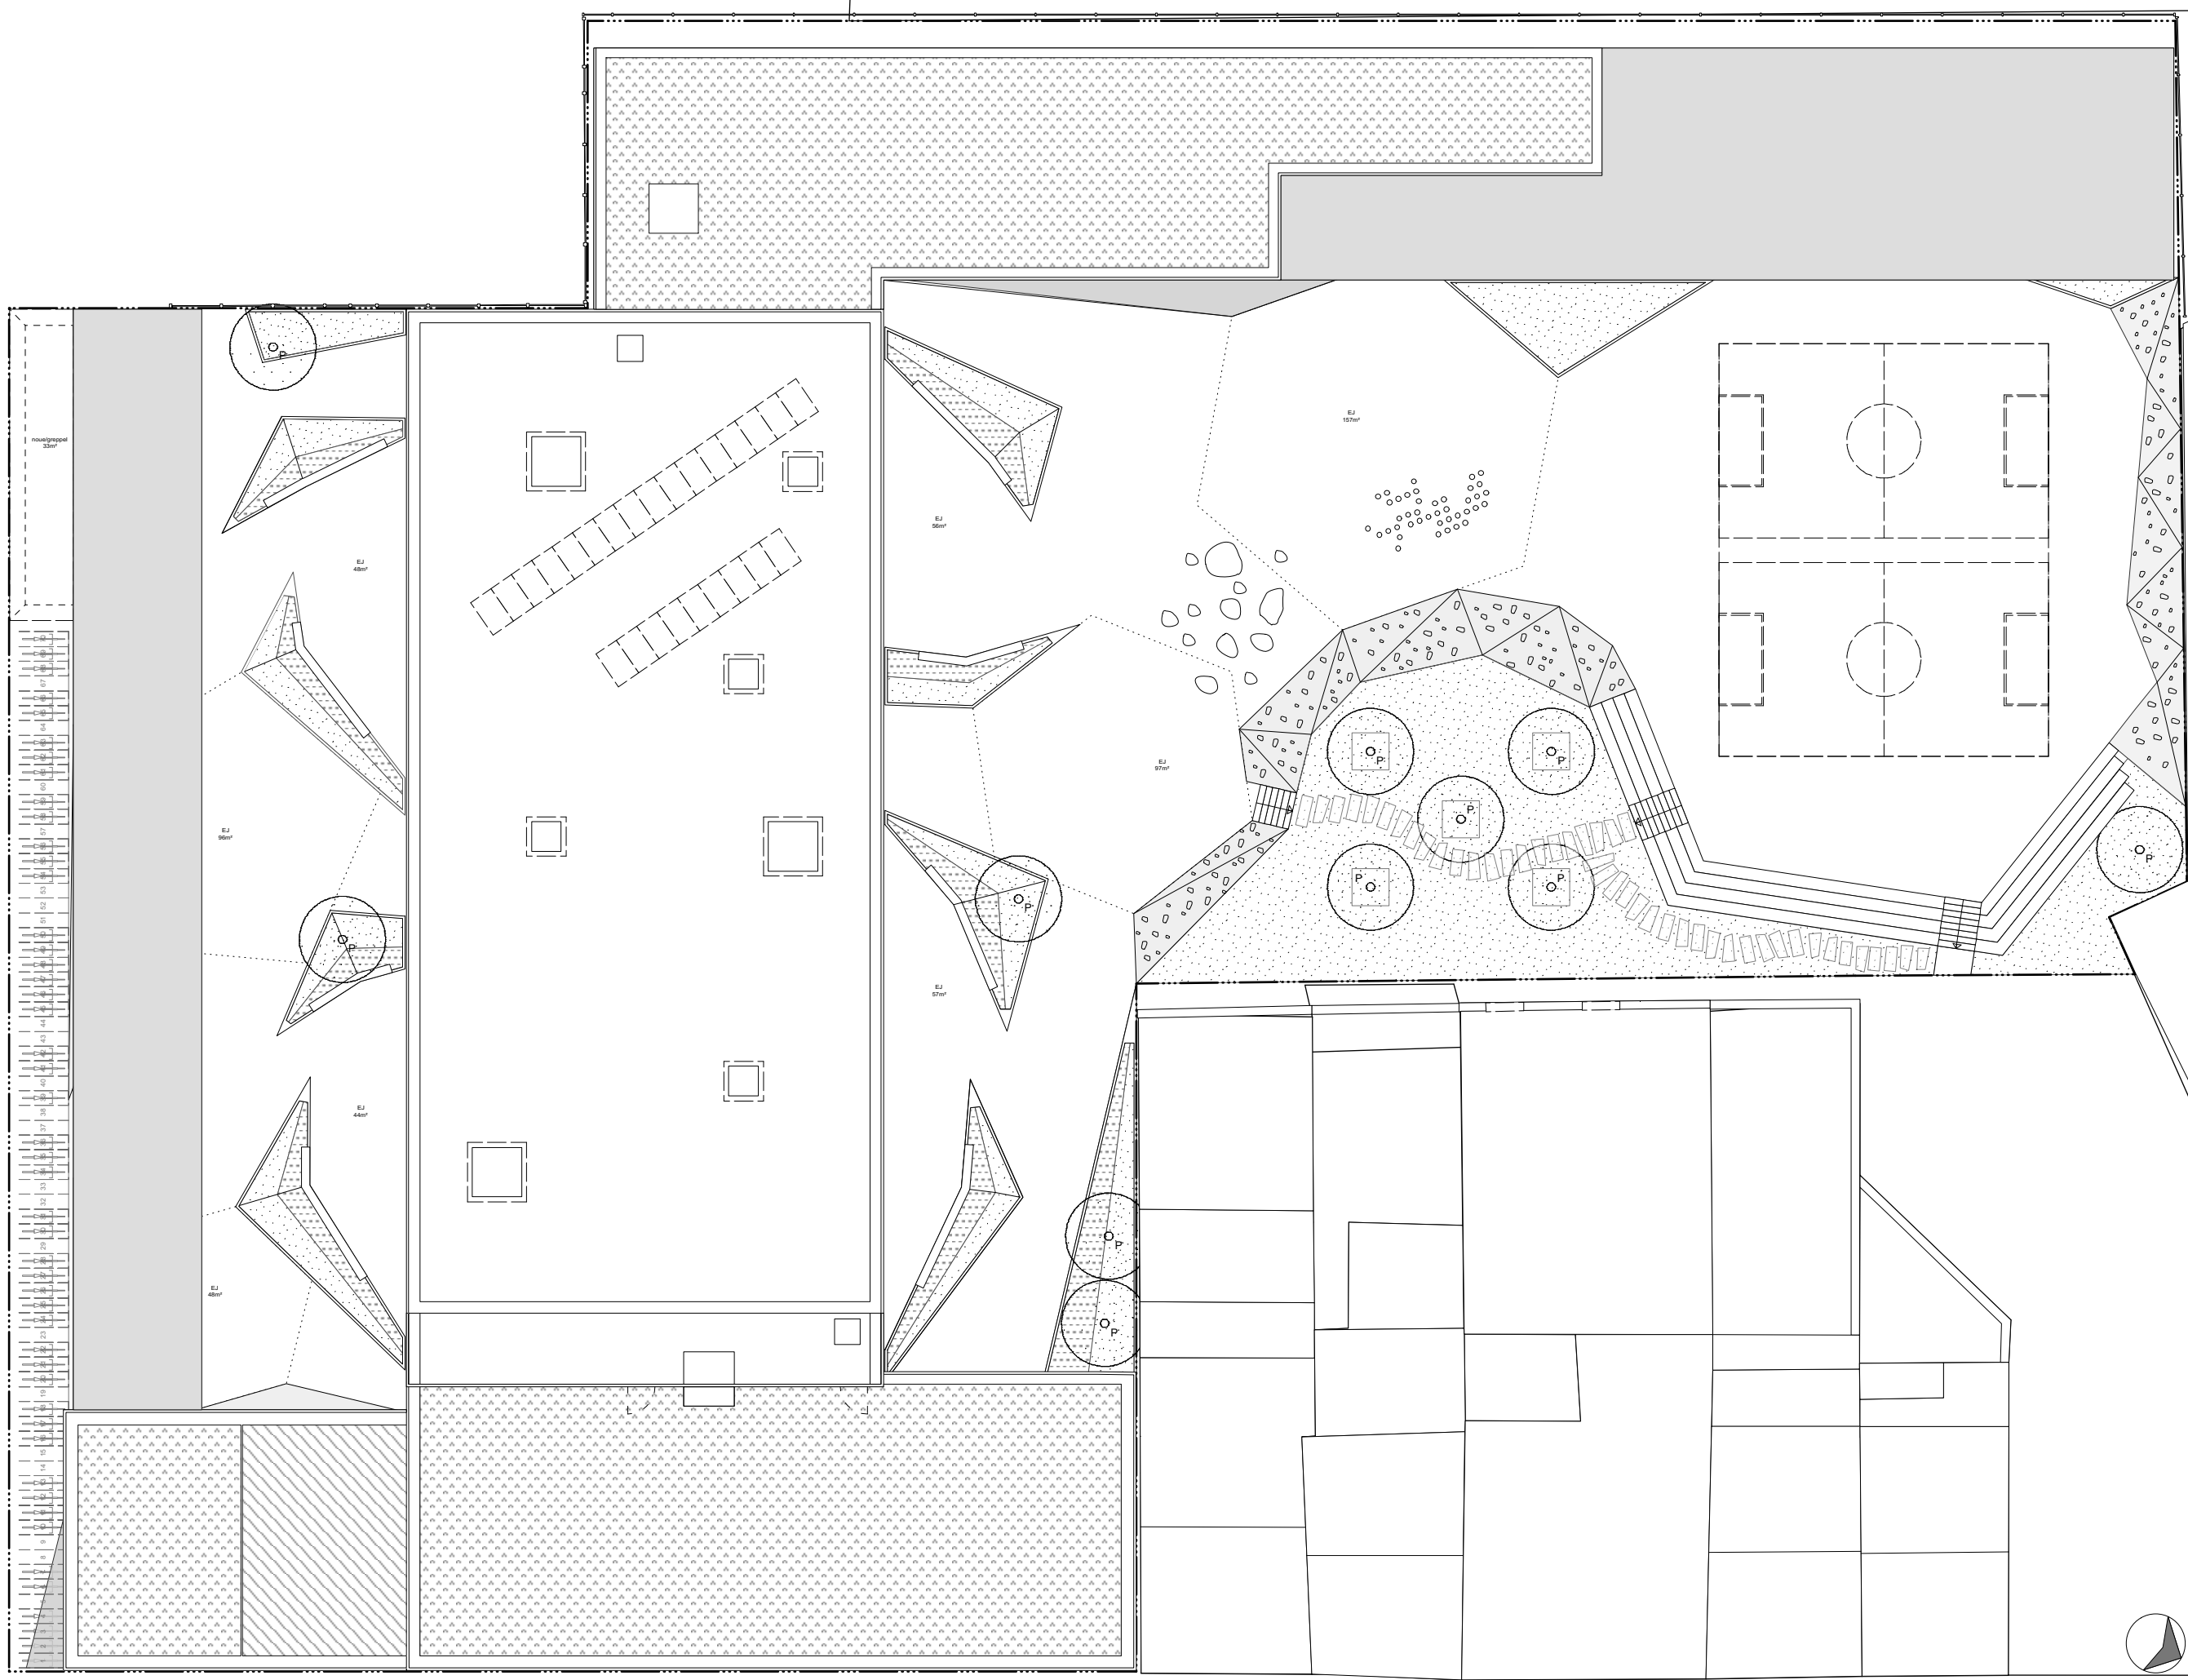

B612 ASSOCIATES

OSK-AR architecten

WINDEKIND Permis d'Urbanisme

Plan de compartimentage - Plan de toiture

Ech. 1:250

P-04