

4de Afdeling, Sectie B nr 0498P3  
De boeck Benoit Marie, Ledecq  
Jeanne Maryvonne  
Avenue General Eisenhower 113  
1030 Schaarbeek

4de Afdeling, Sectie B nr 0498W3  
Delvijn, Simonne - Bouche, Louis  
Alphonse  
Avenue General Eisenhower 109  
1030 Schaarbeek  
wonen

4de Afdeling, Sectie B nr 499B3  
Institut de l'annonciation  
Rue Josse Impens 125, 1030 Schaarbeek  
Institut van de boodschap  
Naamsesteenweg 355, 3001 Leuven  
school

4de Afdeling, Sectie B nr 470V2  
Poelman, Walter John & Clement,  
Monique Berthe  
Avenue Albert 104TM00, 1190 Forest  
tuin

4de Afdeling, Sectie B nr 470W2  
Poelman, Walter John, Ayants Droit  
Avenue Albert 104TM00, 1190 Forest  
woning

4de Afdeling, Sectie B nr 471P en 471R  
vzw kinderdagverblijf Lutgardisschool Elsene  
Naamsesteenweg 355, 3001 Heverlee  
kinderdagverblijf

4de Afdeling, Sectie B nr 0497S  
Ranson Hernandez Susana  
Avenue General Eisenhower 119  
1030 Schaarbeek

4de Afdeling, Sectie B nr 0496C  
De Clercq, Danielle Gabrielle  
Avenue General Eisenhower 121  
1030 Schaarbeek

4de Afdeling, Sectie B nr 0473M5  
De Smet Pieter Maria, Vanraes Patricia  
Therese  
Rue Vandebusch 46  
1030 Schaarbeek

4de Afdeling, Sectie B nr 0473W4  
Prevot Roland Jaques  
Rue Vandebusch 44  
1030 Schaarbeek


4de Afdeling, Sectie B nr 0473S2  
Societe Arc et Style  
Rue de verdun 126, 1130 Brussel  
Renier Claude Jean, Poncelet Veronique Anne  
Rue de la Sapiniere 39, 1170 Watermael-Boitsfort

4de Afdeling, Sectie B nr 0473B3  
JP consulting  
Koning Astridlaan 38, 9990 Maldegem  
Van Avermaet Jean-Paul Julia  
Vandenbusschestraat 40, 1030 Schaarbeek

4de Afdeling, Sectie B nr 0473R3  
Sinnesael, William Romain  
Rue du bon pasteur 62B25  
1140 Evere

4de Afdeling, Sectie B nr 471R  
vzw Instituut van de boodschap  
Naamsesteenweg 355, 3001  
Leuven  
basisschool

4de Afdeling, Sectie B nr 471N  
vzw Katholiek onderwijs Brussel Annuntiaten  
Naamsesteenweg 355, 3001 Leuven  
woongelegenhed zusters

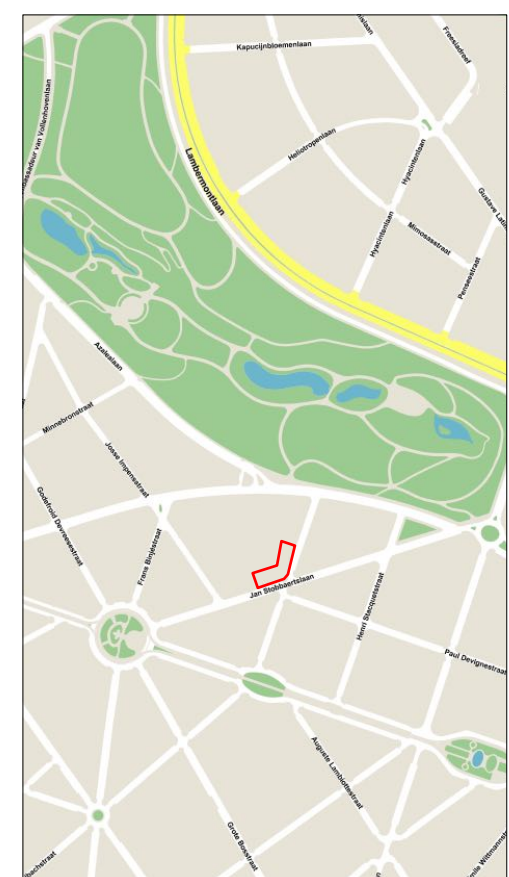


Situeringplan  
1/10.000

**STEDENBOUWKUNDIGE  
VERGUNNINGSAANVRAAG**


**1601 GVB BOODSCHAPINSTITUUT  
BOO** Vandebusschestraat 36  
1030 Schaarbeek

**SYNTHESE - BESTAANDE TOESTAND**  
liggingsplan - inplantingsplan


schaal	fase	datum	plan n°
var	BA	30.05.17	SYN 1/7

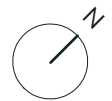


Inplantingsplan bestaende en nieuwe toestand  
1/1000

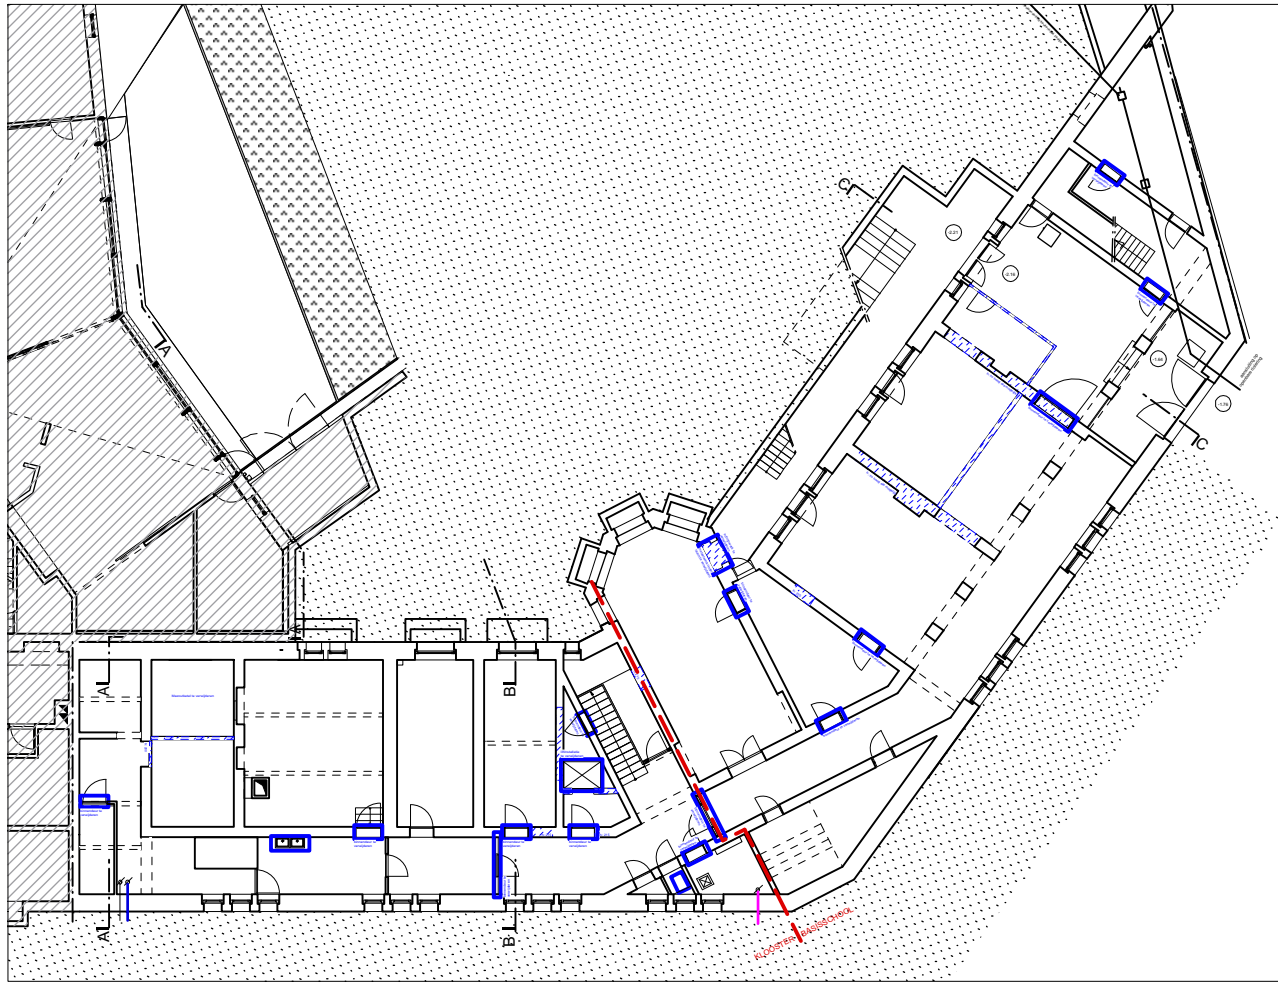

niveau -1

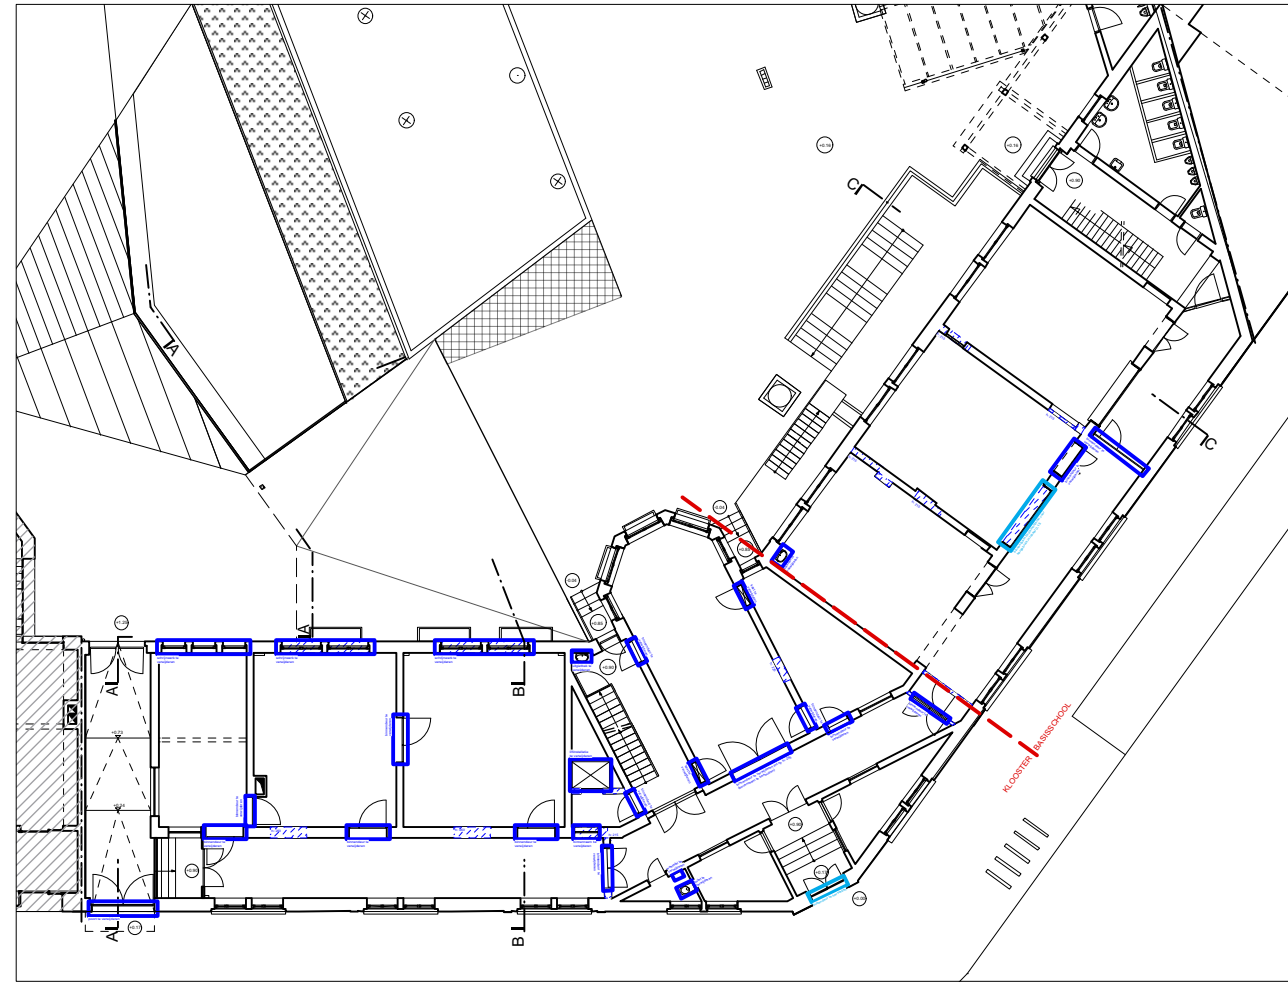

niveau +0

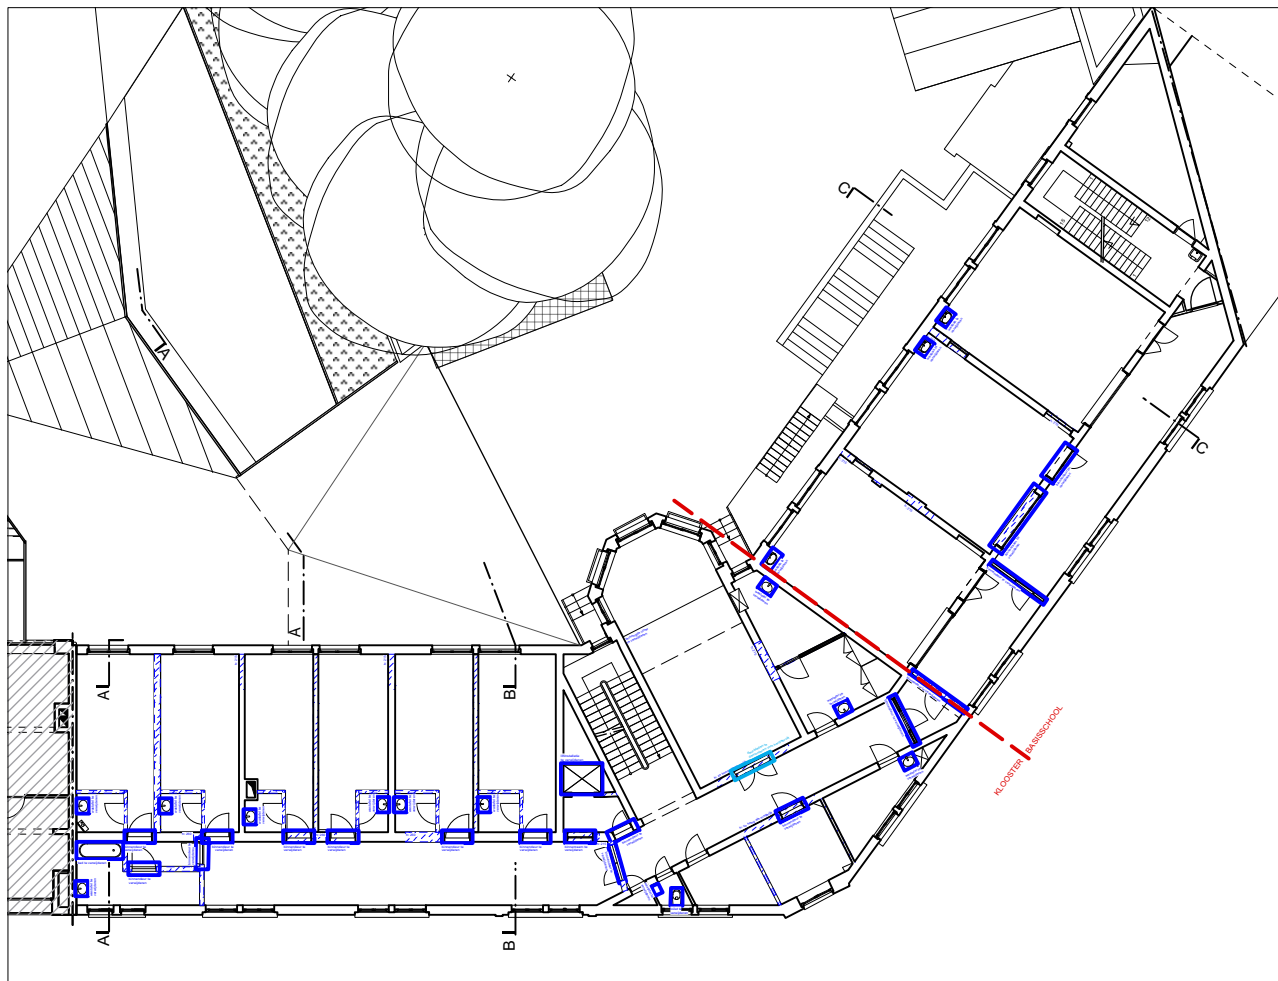

niveau +1


legende


-  bestaande constructie
-  metselwerk snelbouw
-  beton ter plaatse gestort
-  beton prefab
-  metselwerk beton
-  lichte wandconstructie
-  harde isolatie
-  zachte isolatie
-  dekvloer
-  afbrauk
-  grond

**STEDENBOUWKUNDIGE  
VERGUNNINGSAANVRAAG**


**1601 GVB BOODSCHAPINSTITUUT**  
**BOO** Vandenbusschestraat 36  
 1030 Schaarbeek

**SYNTHESE - BESTAANDE TOESTAND**  
 grondplannen - niv. -1, +0, +1


N	schaal	fase	datum	plan n°
	1/300	BA	30.05.17	SYN 2/7

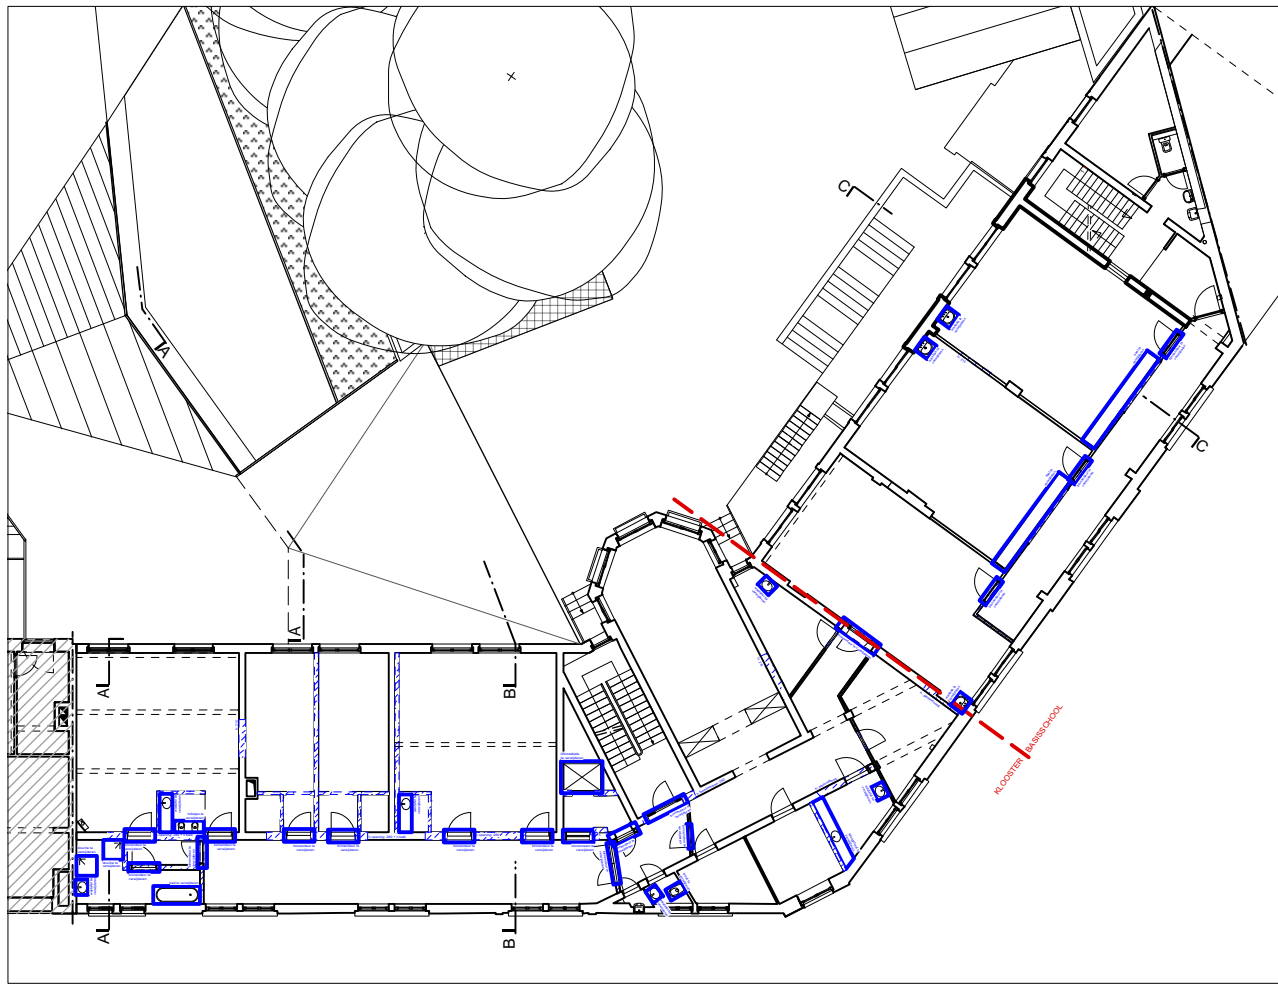

niveau +2

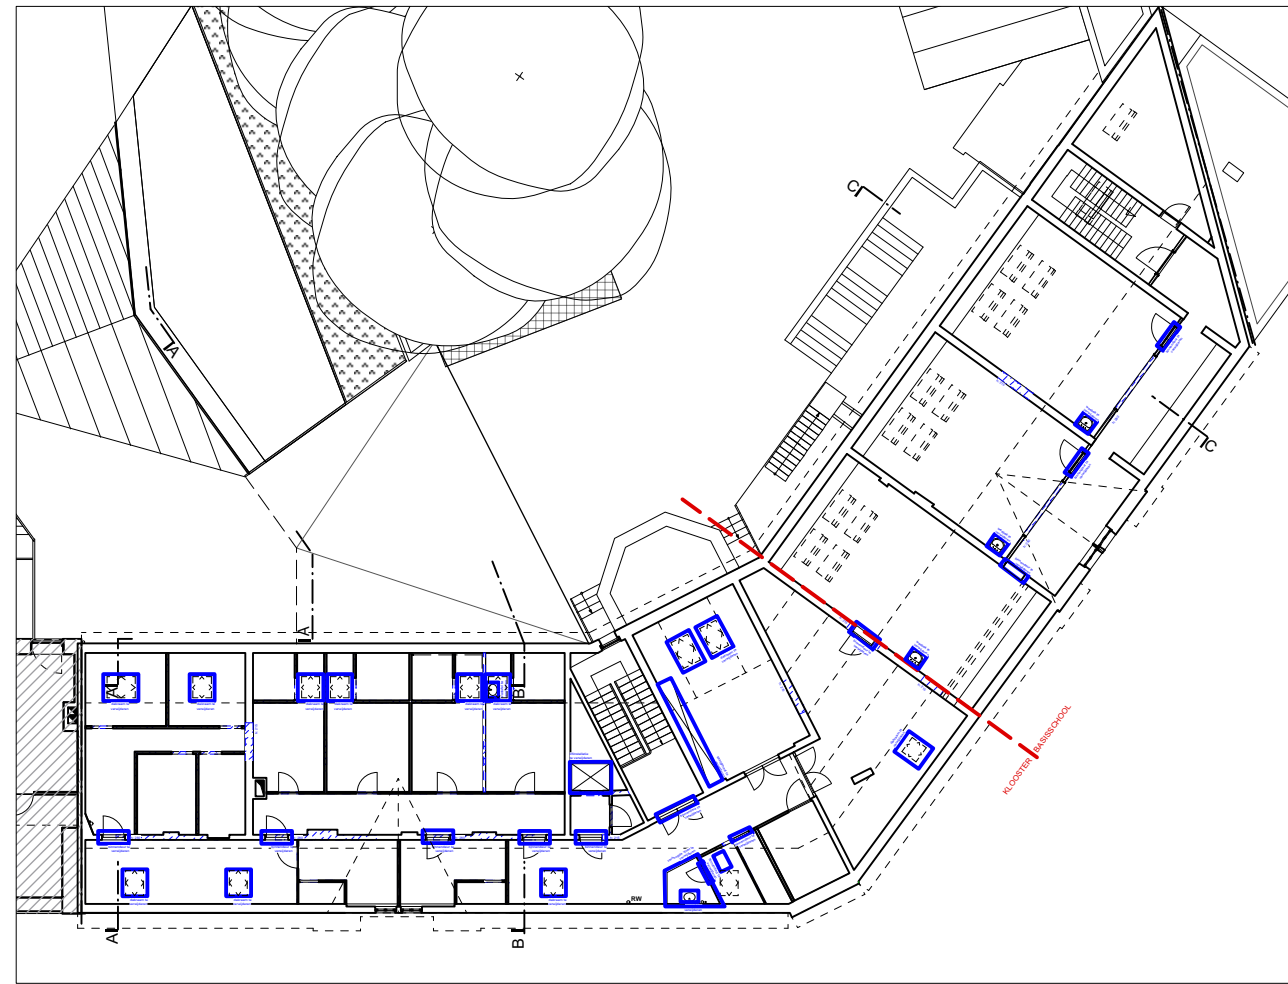

niveau +3

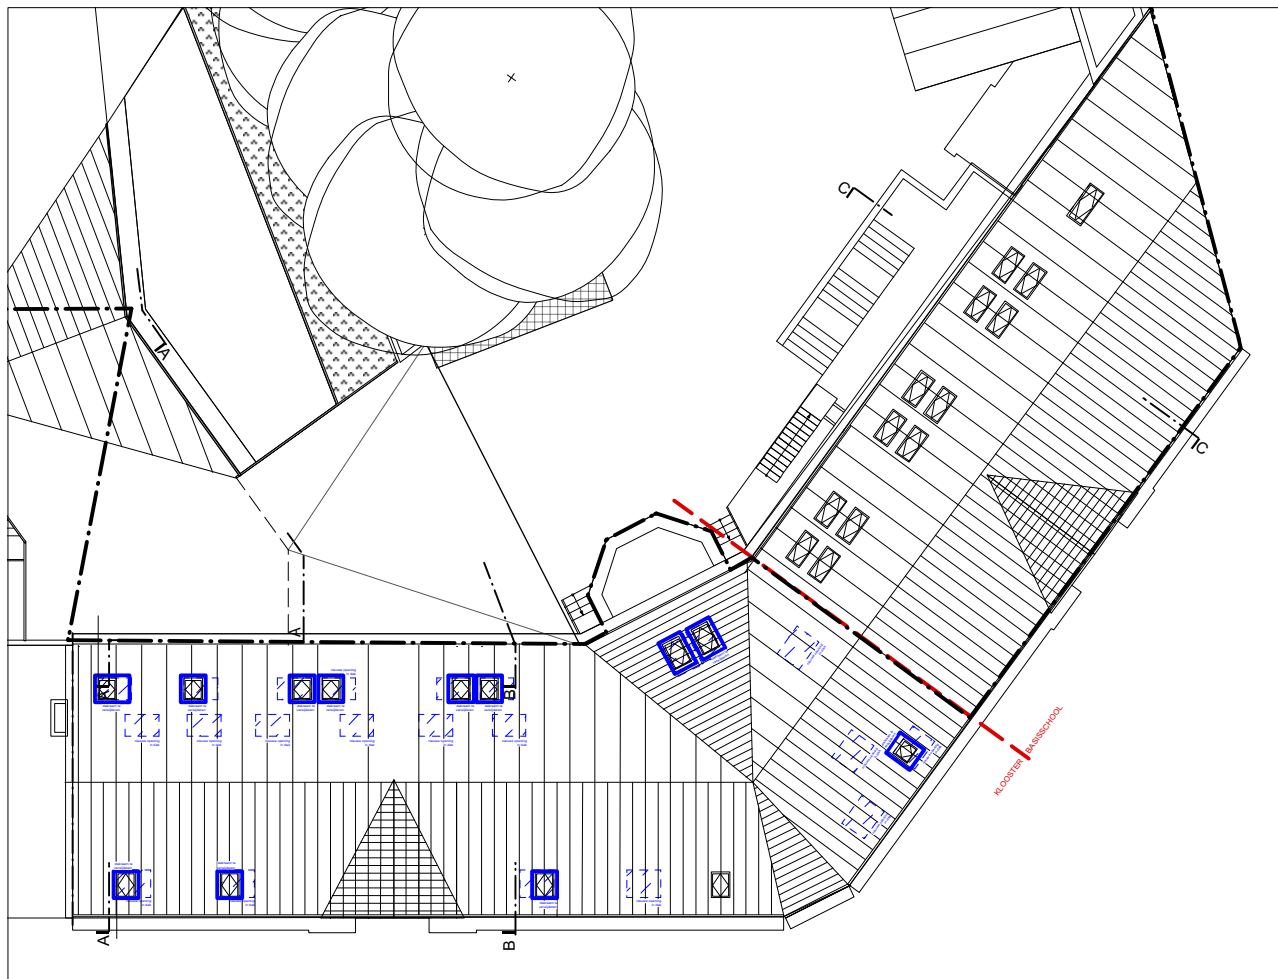

dak


legende


-  bestaande constructie
-  metselwerk snelbouw
-  beton ter plaatse gestort
-  beton prefab
-  metselwerk beton
-  lichte wandconstructie
-  harde isolatie
-  zachte isolatie
-  dekvloer
-  afbraak
-  grond

**STEDENBOUWKUNDIGE  
VERGUNNINGSAANVRAAG**


**1601 GVB BOODSCHAPINSTITUUT**  
**BOO** Vandenbusschestraat 36  
 1030 Schaarbeek

**SYNTHESE - BESTAANDE TOESTAND**  
 grondplannen - niv. +2, +3 en dak


N	schaal	fase	datum	plan n°
	1/300	BA	30.05.17	SYN 3/7

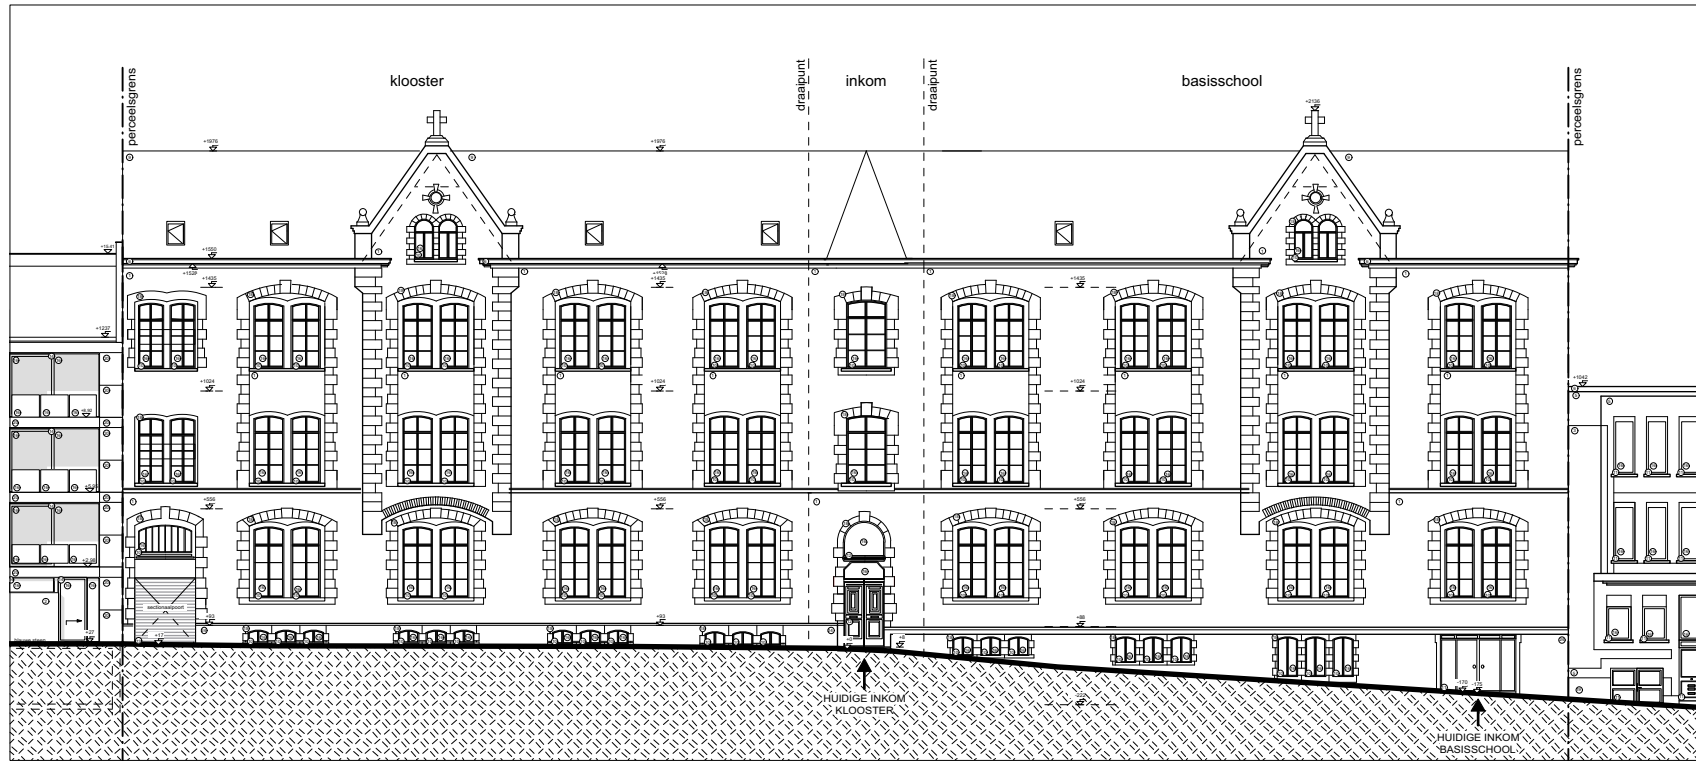


voorgevel

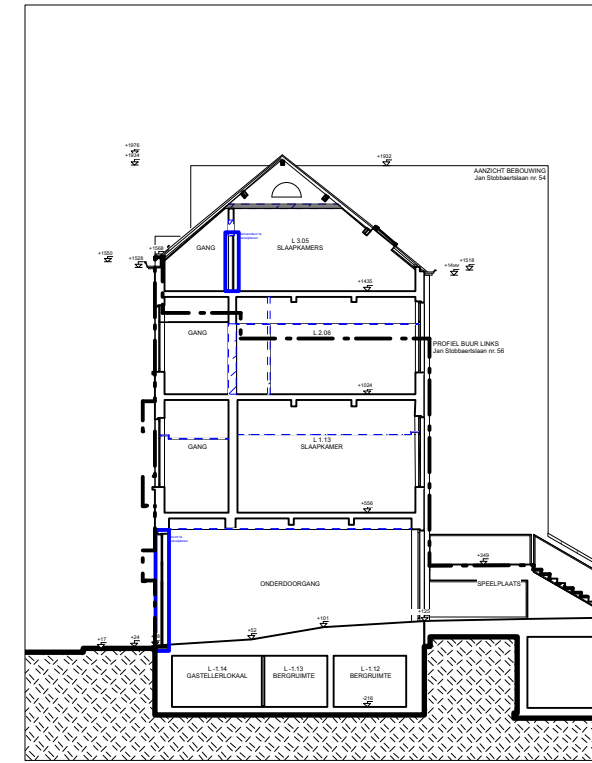


snede A

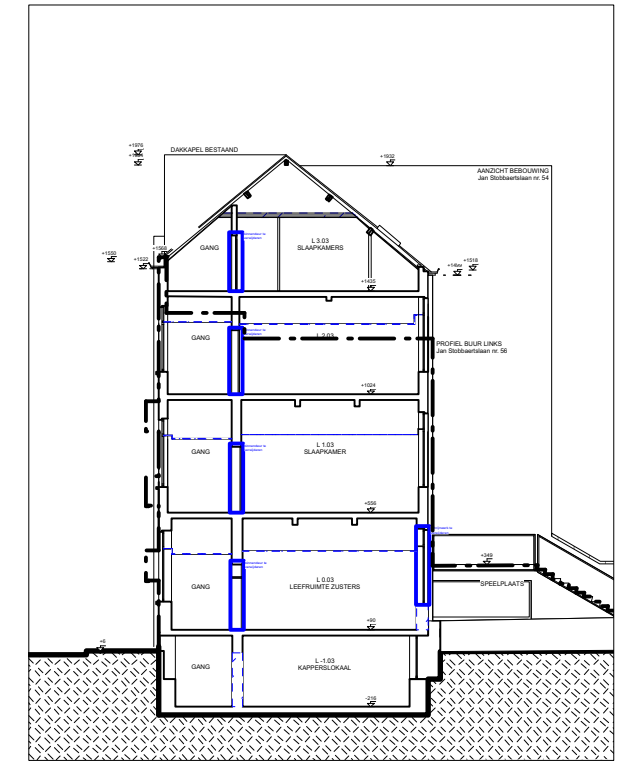

snede B

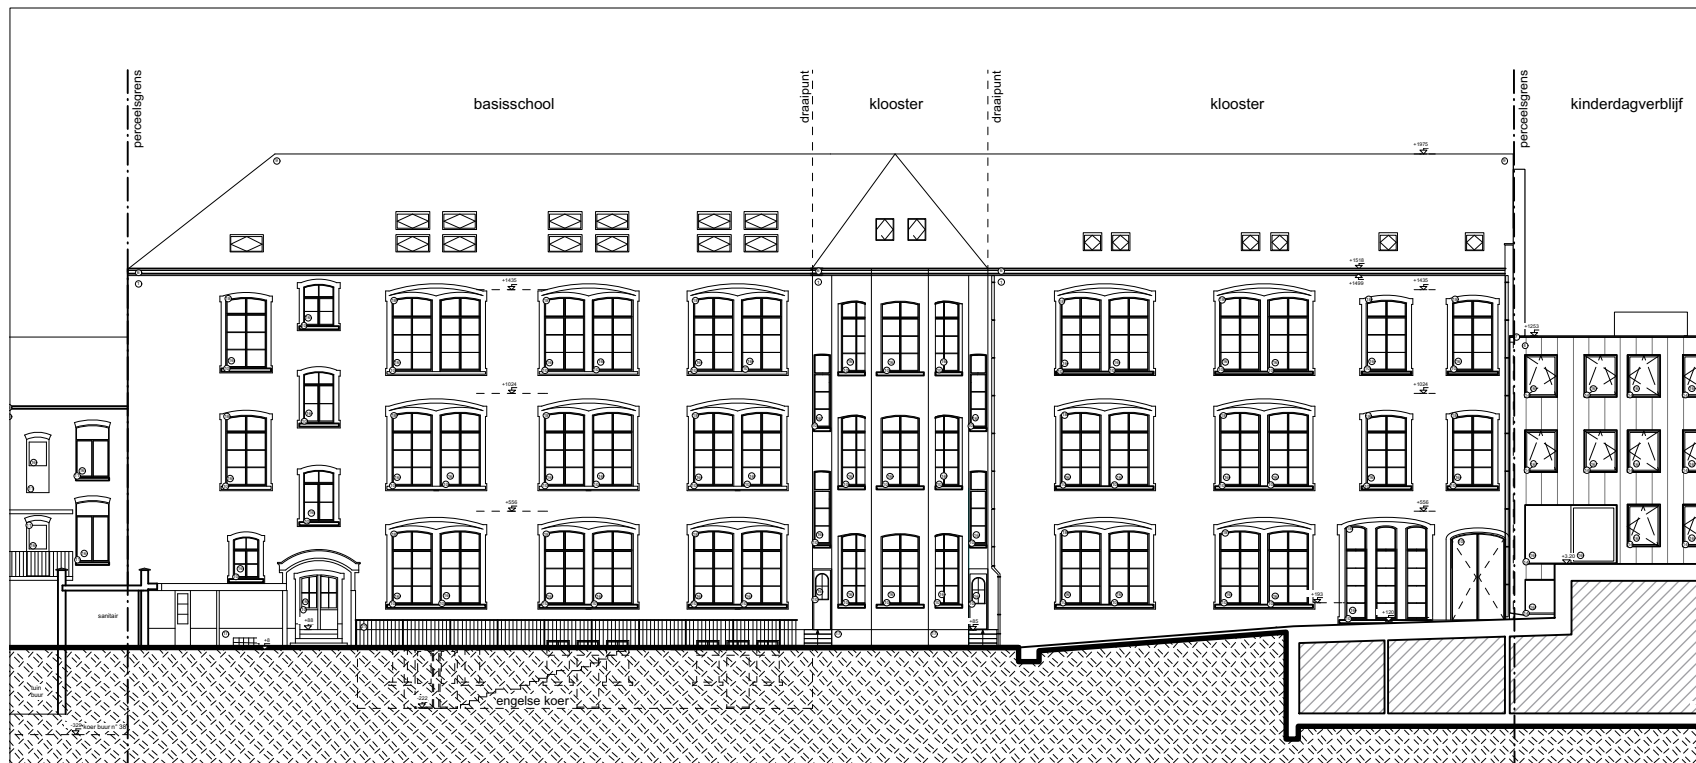

achtergevel

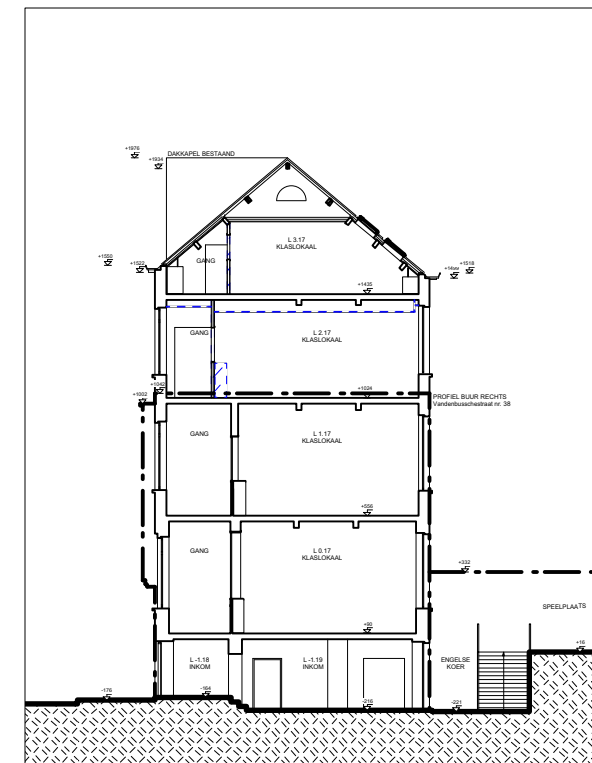

snede C

legende


- bestaande constructie
- metselwerk snelbouw
- beton ter plaatse gestort
- beton prefab
- metselwerk beton
- lichte wandconstructie
- harde isolatie
- zachte isolatie
- dekvloer
- afbraak
- grond

**STEDENBOUWKUNDIGE  
VERGUNNINGSAANVRAAG**


**1601 GVB BOODSCHAPINSTITUUT**  
**BOO** Vandenbusschestraat 36  
1030 Schaarbeek

**SYNTHESE - BESTAANDE TOESTAND**  
voor-en achtergevel, snede A, snede B, snede C


schaal	fase	datum	plan n°
1/300	BA	30.05.17	SYN 4/7

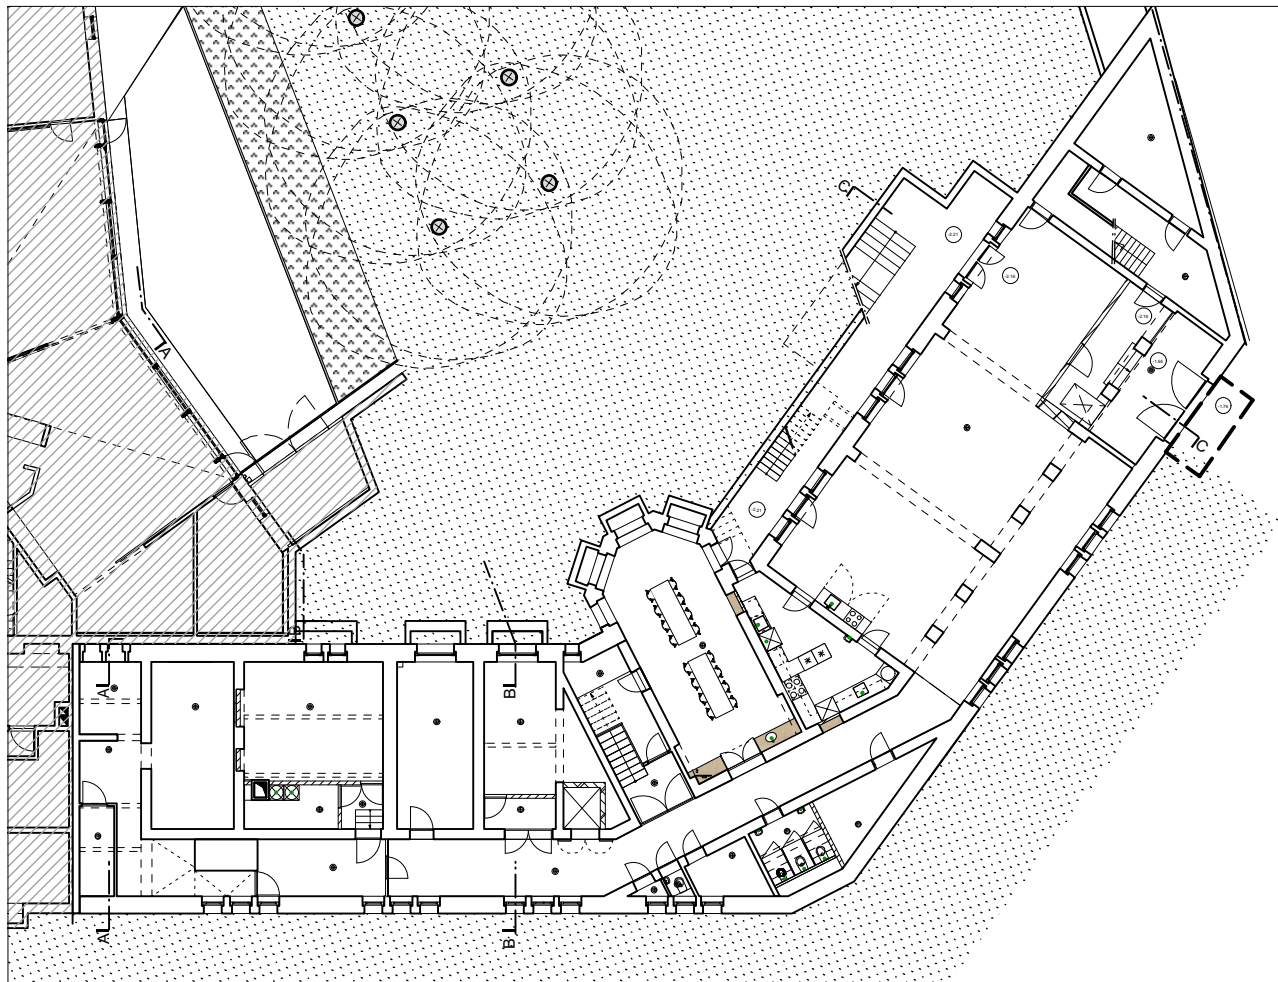

niveau -1

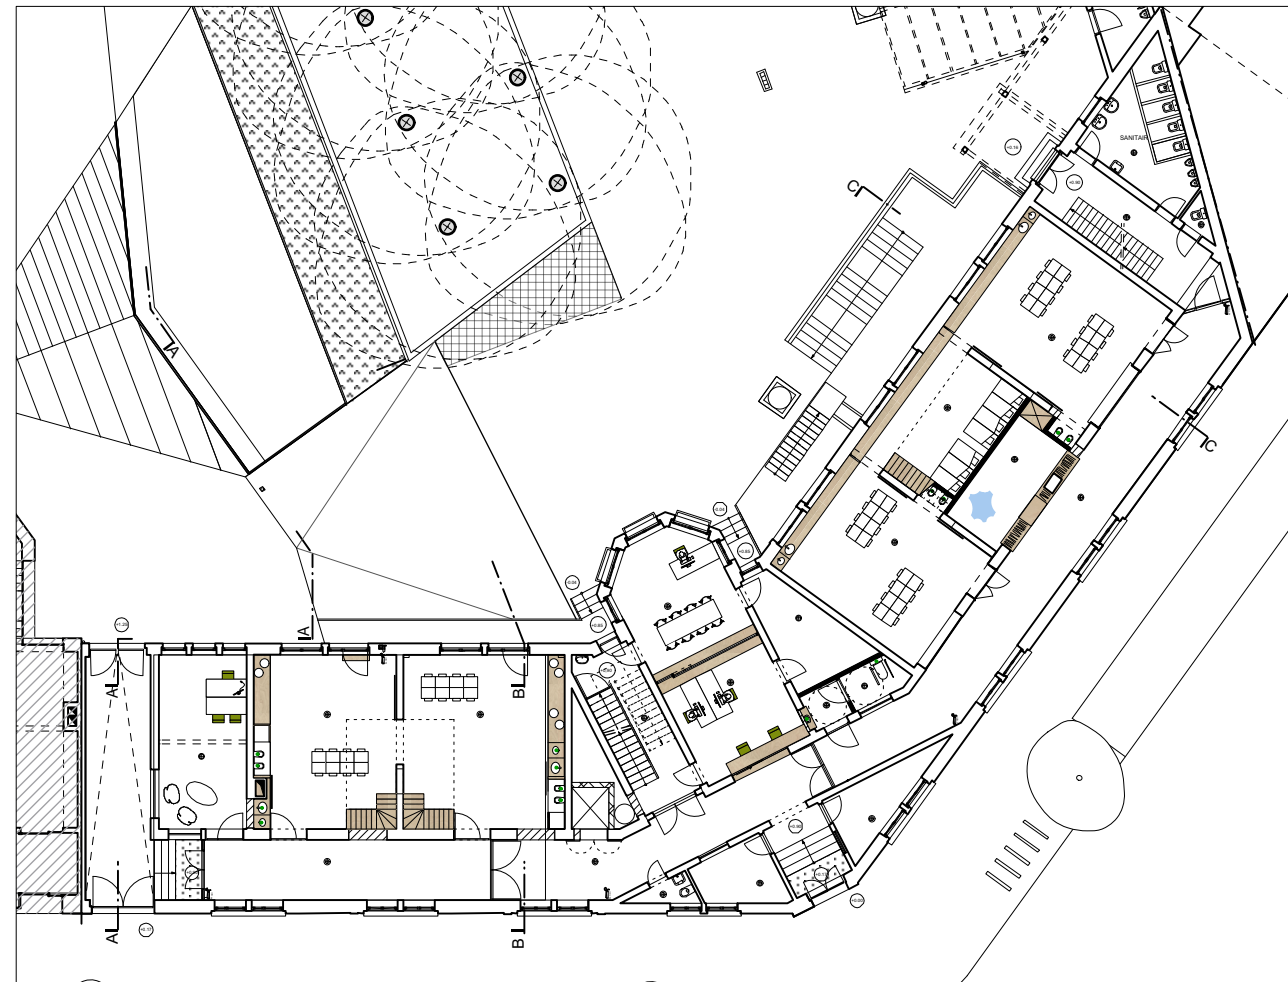

niveau +0

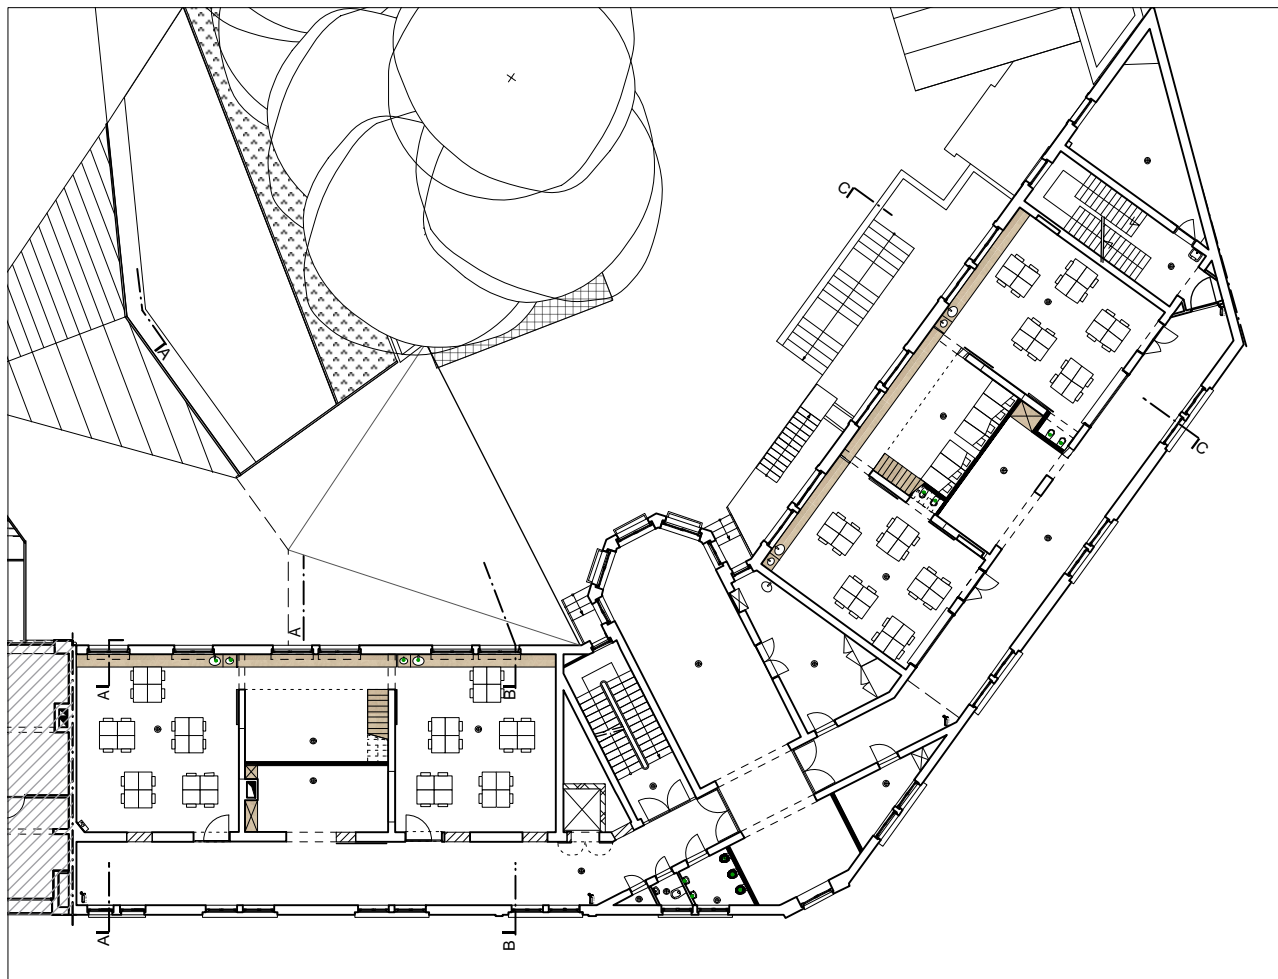

niveau +1

legende


-  bestaande constructie
-  metselwerk snelbouw
-  beton ter plaatse gestort
-  beton prefab
-  metselwerk beton
-  lichte wandconstructie
-  harde isolatie
-  zachte isolatie
-  dekvloer
-  afbraak
-  grond

**STEDENBOUWKUNDIGE  
VERGUNNINGSAANVRAAG**

**1601 BOO** **GVB BOODSCHAPINSTITUUT**  
Vandenbusschestraat 36  
1030 Schaarbeek

**SYNTHESE - NIEUWE TOESTAND**  
grondplannen - niv. -1, +0, +1


N ↑	schaal	fase	datum	plan n°
	1/300	BA	30.05.17	SYN 5/7

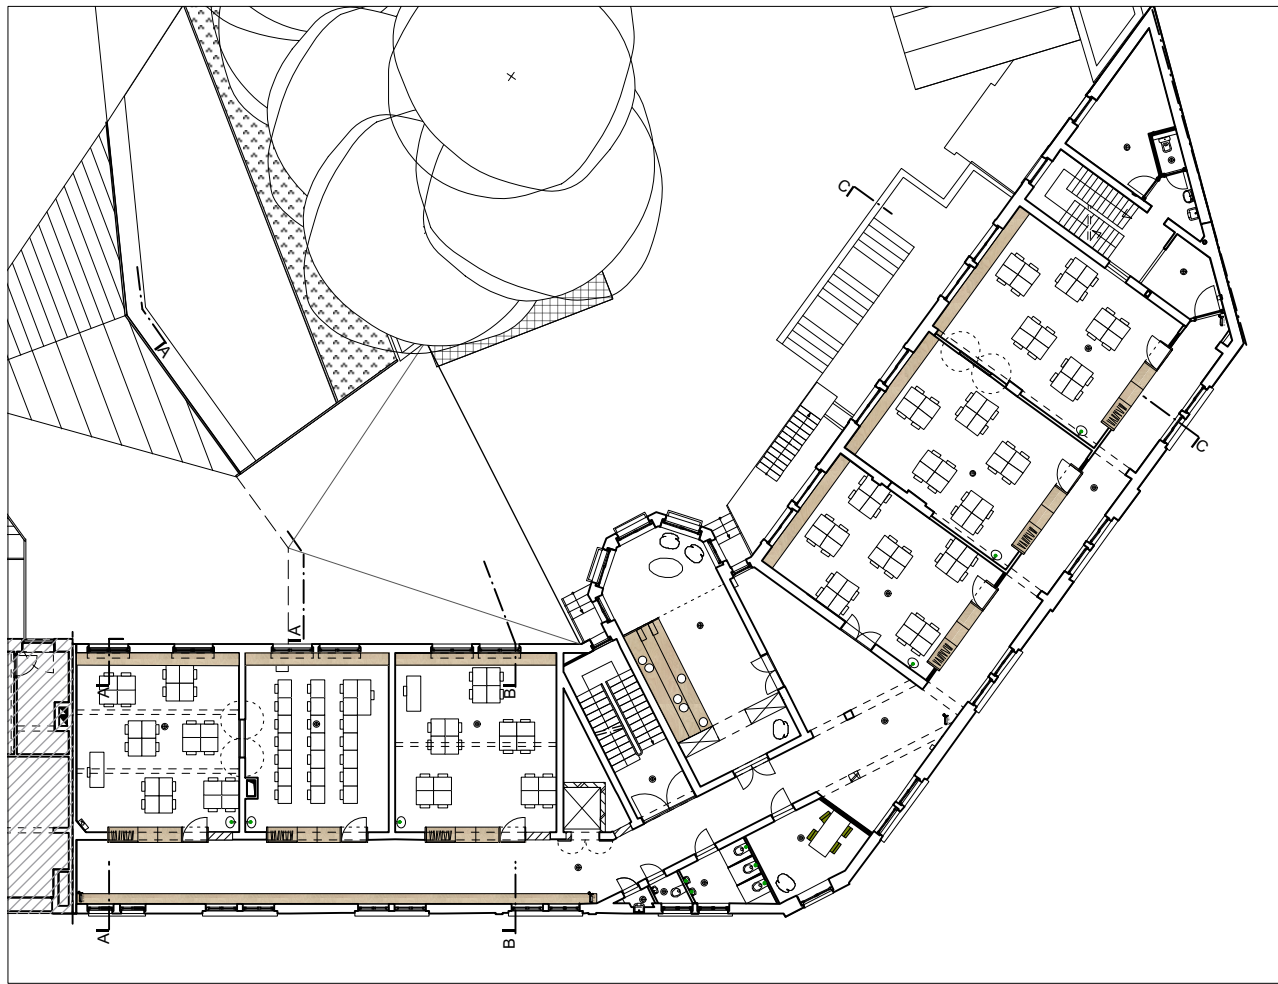

niveau +2



niveau +3

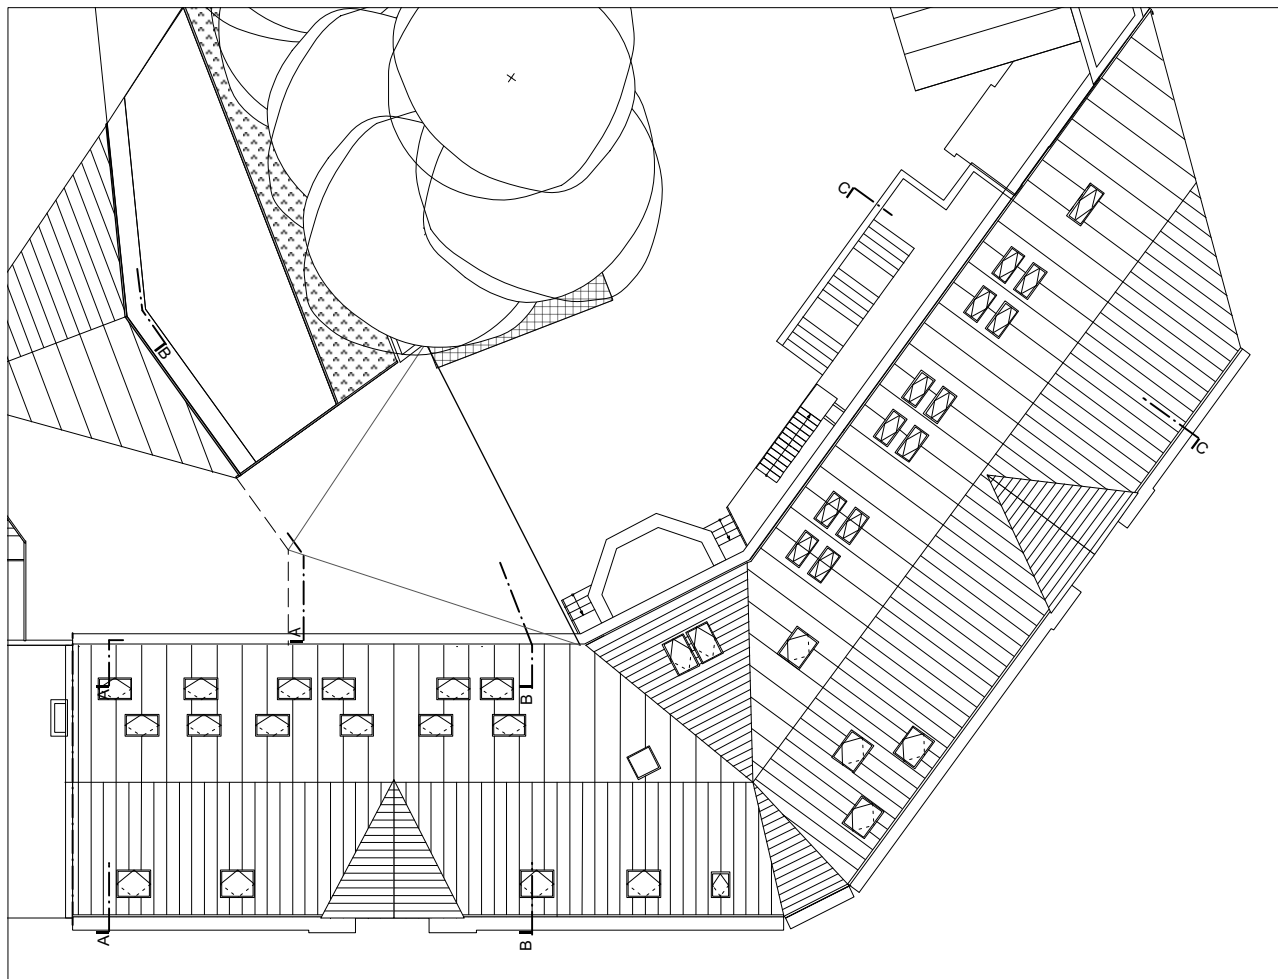

dak

legende


-  bestaande constructie
-  metselwerk snelbouw
-  beton ter plaatse gestort
-  beton prefab
-  metselwerk beton
-  lichte wandconstructie
-  harde isolatie
-  zachte isolatie
-  dekvloer
-  afbraak
-  grond

**STEDENBOUWKUNDIGE  
VERGUNNINGSAANVRAAG**


**1601 BOO** **GVB BOODSCHAPINSTITUUT**  
Vandenbusschestraat 36  
1030 Schaarbeek

**SYNTHESE - NIEUWE TOESTAND**  
grondplannen - niv. +2, +3 en dak


N ↑	schaal	fase	datum	plan n°
	1/300	BA	30.05.17	SYN 6/7

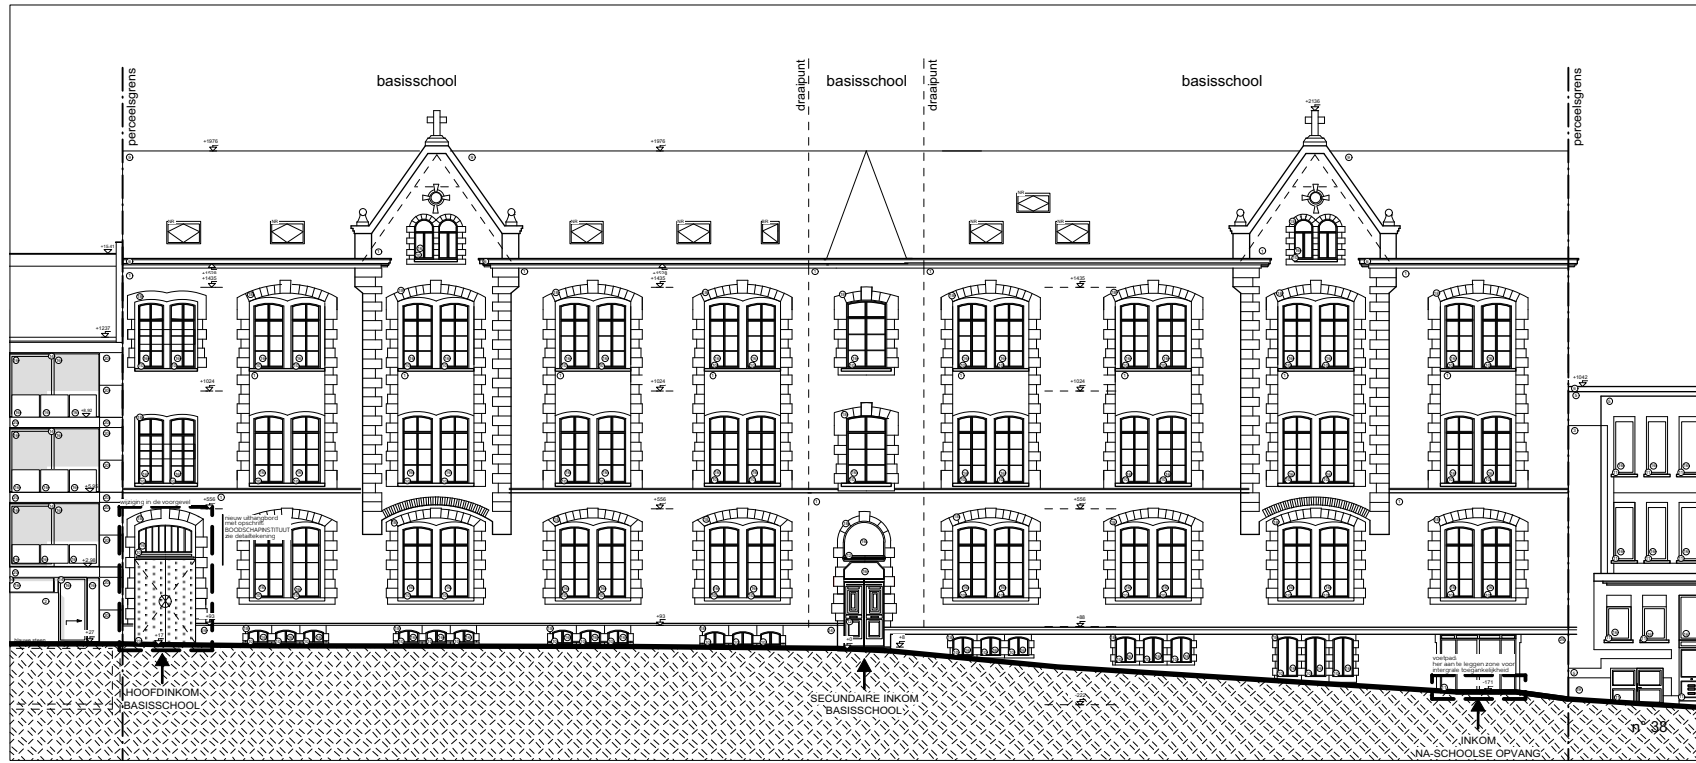


voorgevel

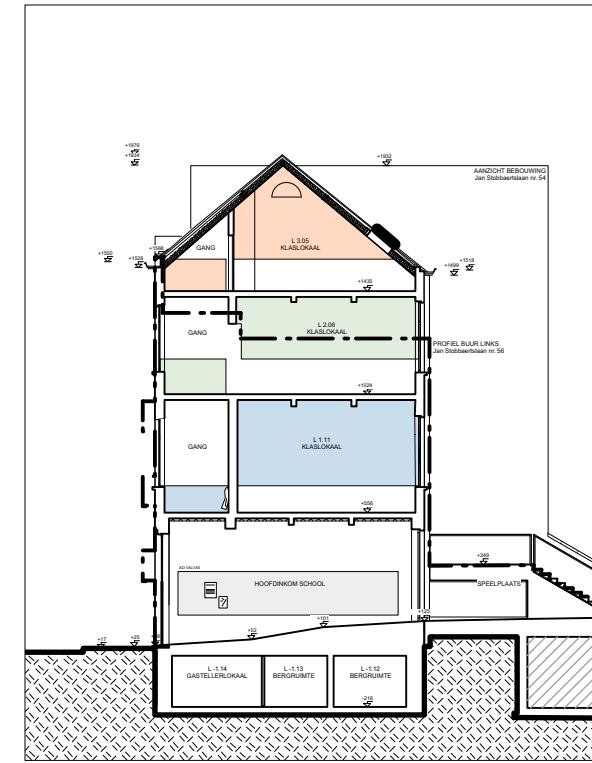


sneede A

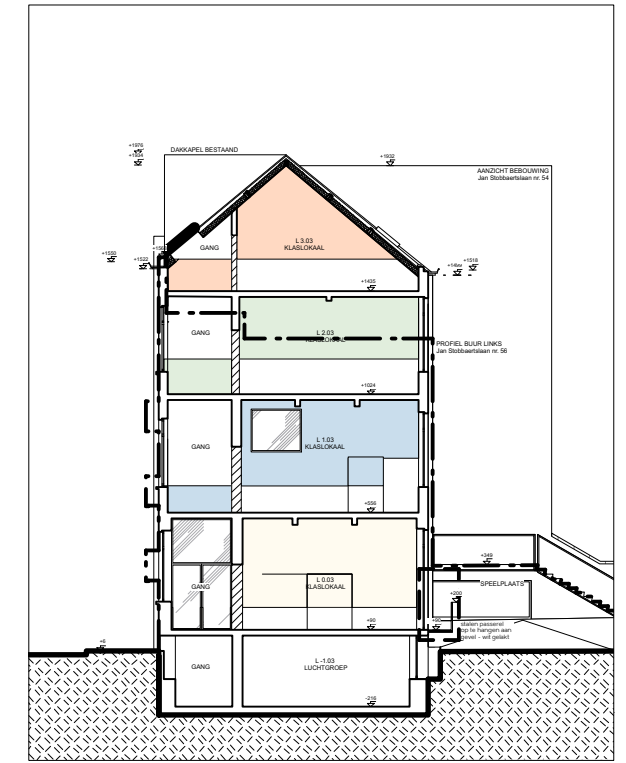

sneede B

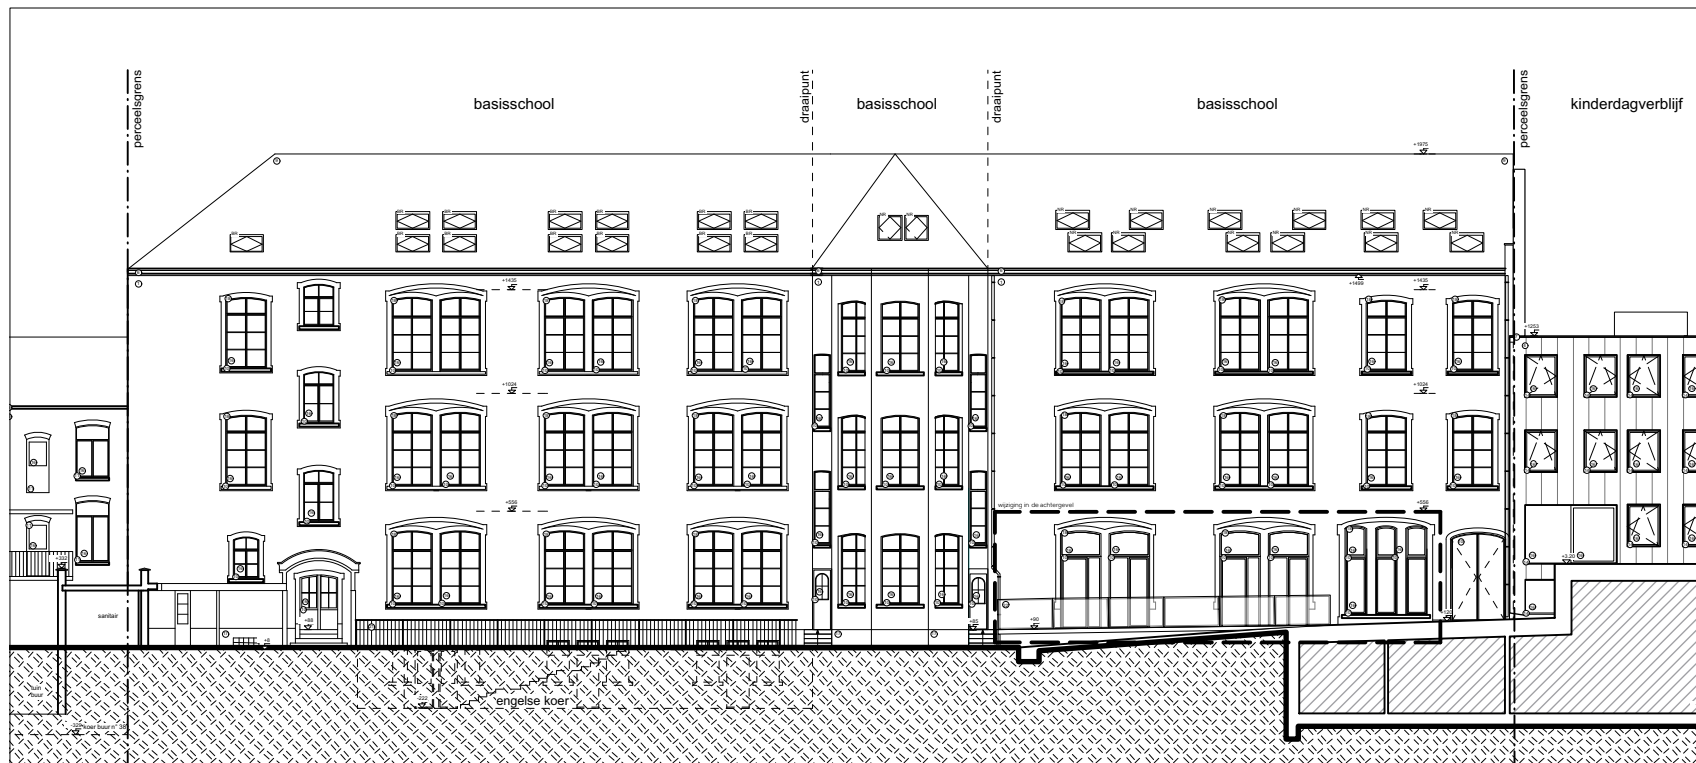

achtergevel

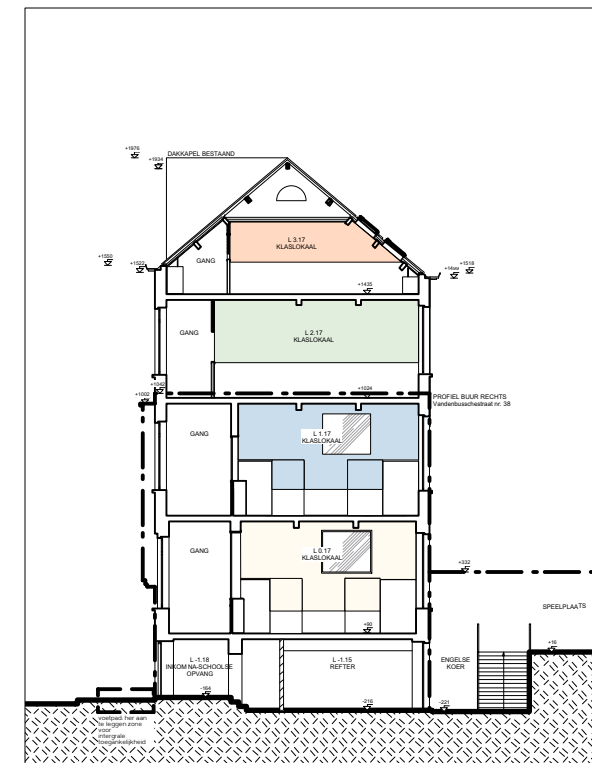

sneede C

legende

-  bestaande constructie
-  metselwerk snelbouw
-  beton ter plaatse gestort
-  beton prefab
-  metselwerk beton
-  lichte wandconstructie
-  harde isolatie
-  zachte isolatie
-  dekvloer
-  afbraak
-  grond

**STEDENBOUWKUNDIGE  
VERGUNNINGSAANVRAAG**

**1601 GVB BOODSCHAPINSTITUUT**  
**BOO** Vandenbusschestraat 36  
1030 Schaarbeek

**SYNTHESE - NIEUWE TOESTAND**  
voor-en achtergevel, sneede A, sneede B, sneede C

schaal fase datum plan n°  
**1/300 BA 30.05.17 SYN 7/7**