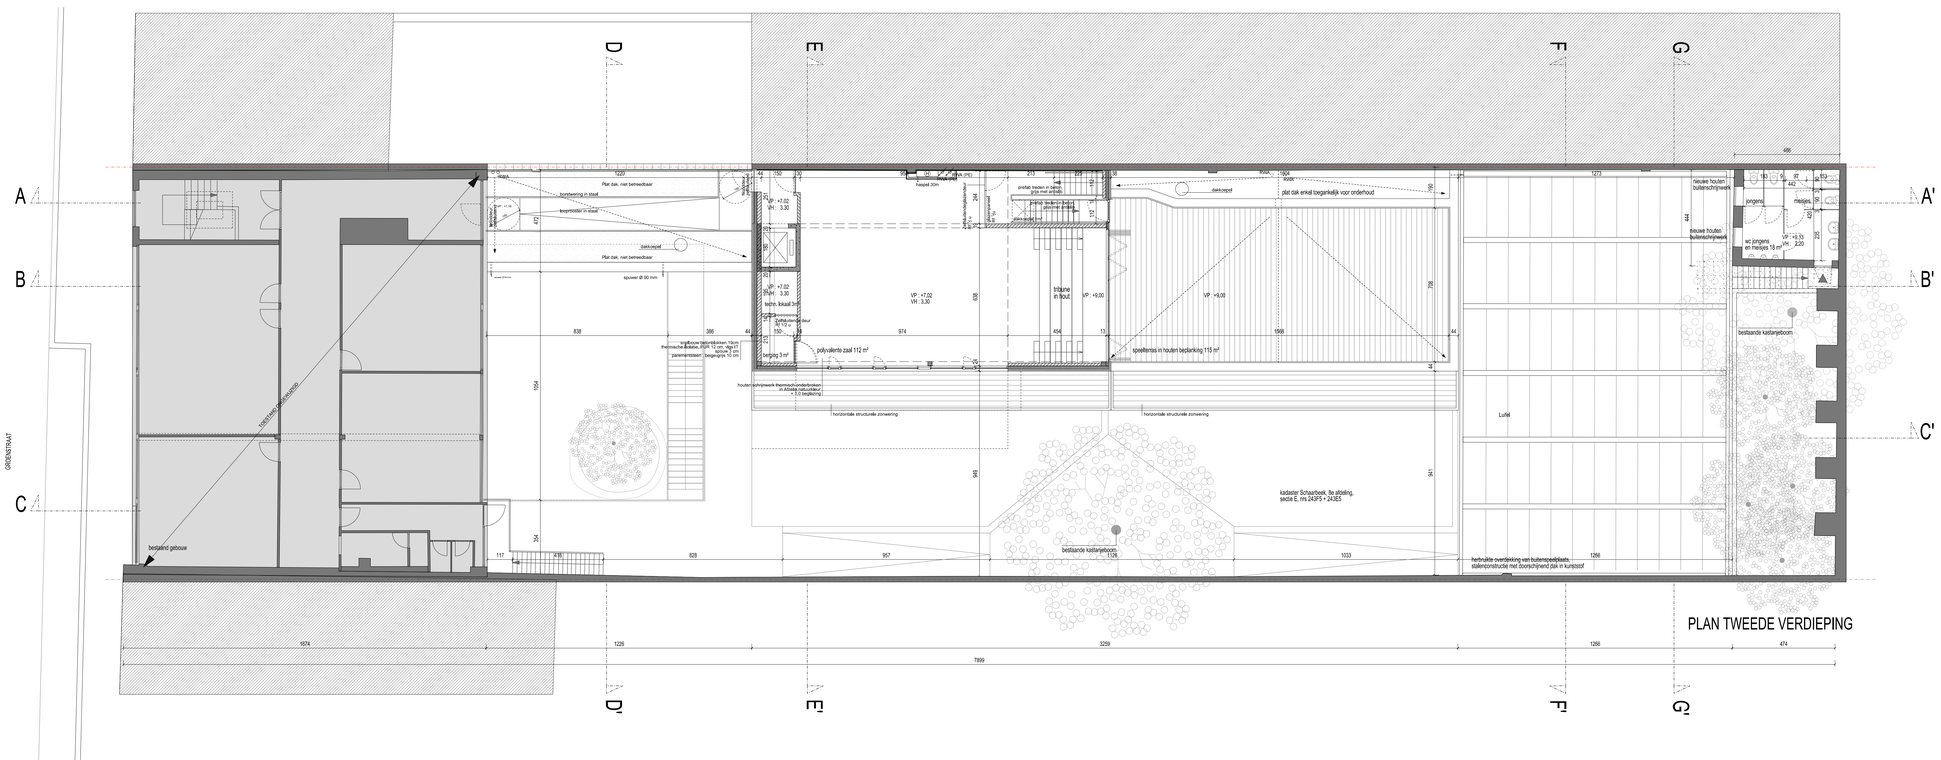

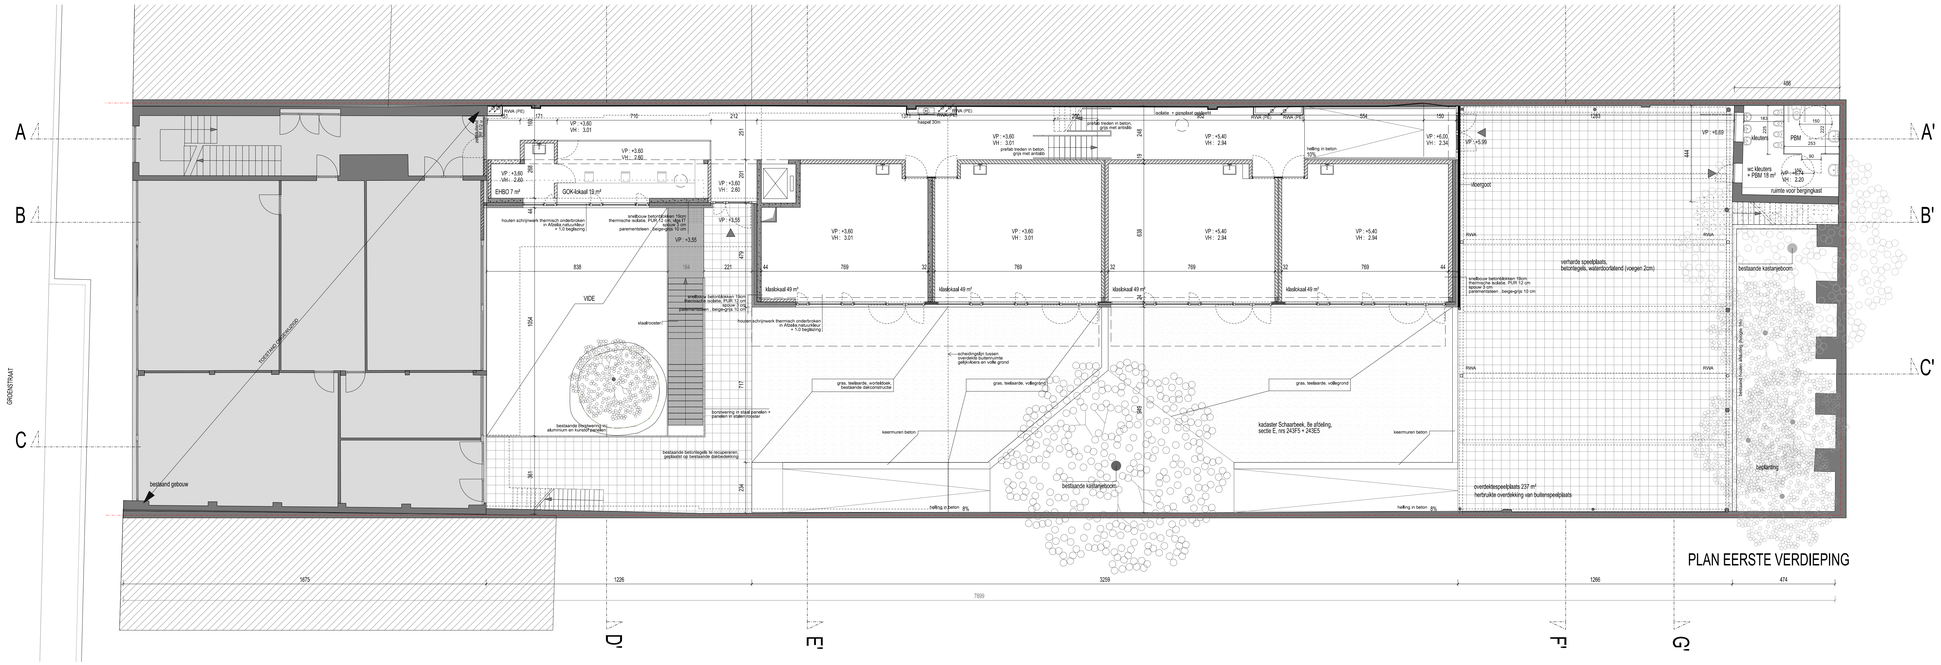

ALGEMENE OPMERKINGEN

ALLE MATEN ZIJN TER PLAATSE TE CONTROLEREN
BIJ VERMELDING 'ut te lijnen op...' HEEFT DIT VOORRANG OP EVENTUELE MAATVOERINGEN
BIJ ELK CONTACT BINNENSPOUWBLAD MET BUITENSPOUWBLAD SCHIEBEN MET PE-FOLIE

Regenwater Horizontale dakoppervlakte: bestaande daken 407m2 / groendak 69m2 / dak uitbreiding 269,5m2

INDEX G F E D C B A

BOUWHEREN GO!onderwijs van de Vlaamse Gemeenschap
Emile Jacqmainlaan 20
1000 Brussel

PROJECT UITBREIDING BASISSCHOOL "DE BUURT"

LIGGING Groenstraat 136
1030 Schaarbeek
Schaarbeek, 8e afd., sec E, nrs. 243/P3 + 243/E5

ARCHITECTUURBUREAU LENS°ASS architecten bv bvba
PROJECTARCHITECTEN BART LENS
bureel & postadres dr. willemsstraat 19 - 3500 Hasselt
bureel & conceptstore schildknaapsstraat 34 - 1000 Brussel
TEL. 011/24.77.60
FAX. 011/26.21.37

GEWENSTE SITUATIE
Tweede verdieping
Eerste verdieping

Stedenbouwkundige aanvraag

getekend | dossier 12/10
datum 01/10/2014 | schaal 1:100
plannummer 00.01.04