


AVENUE MARCEL THIRY LAAN

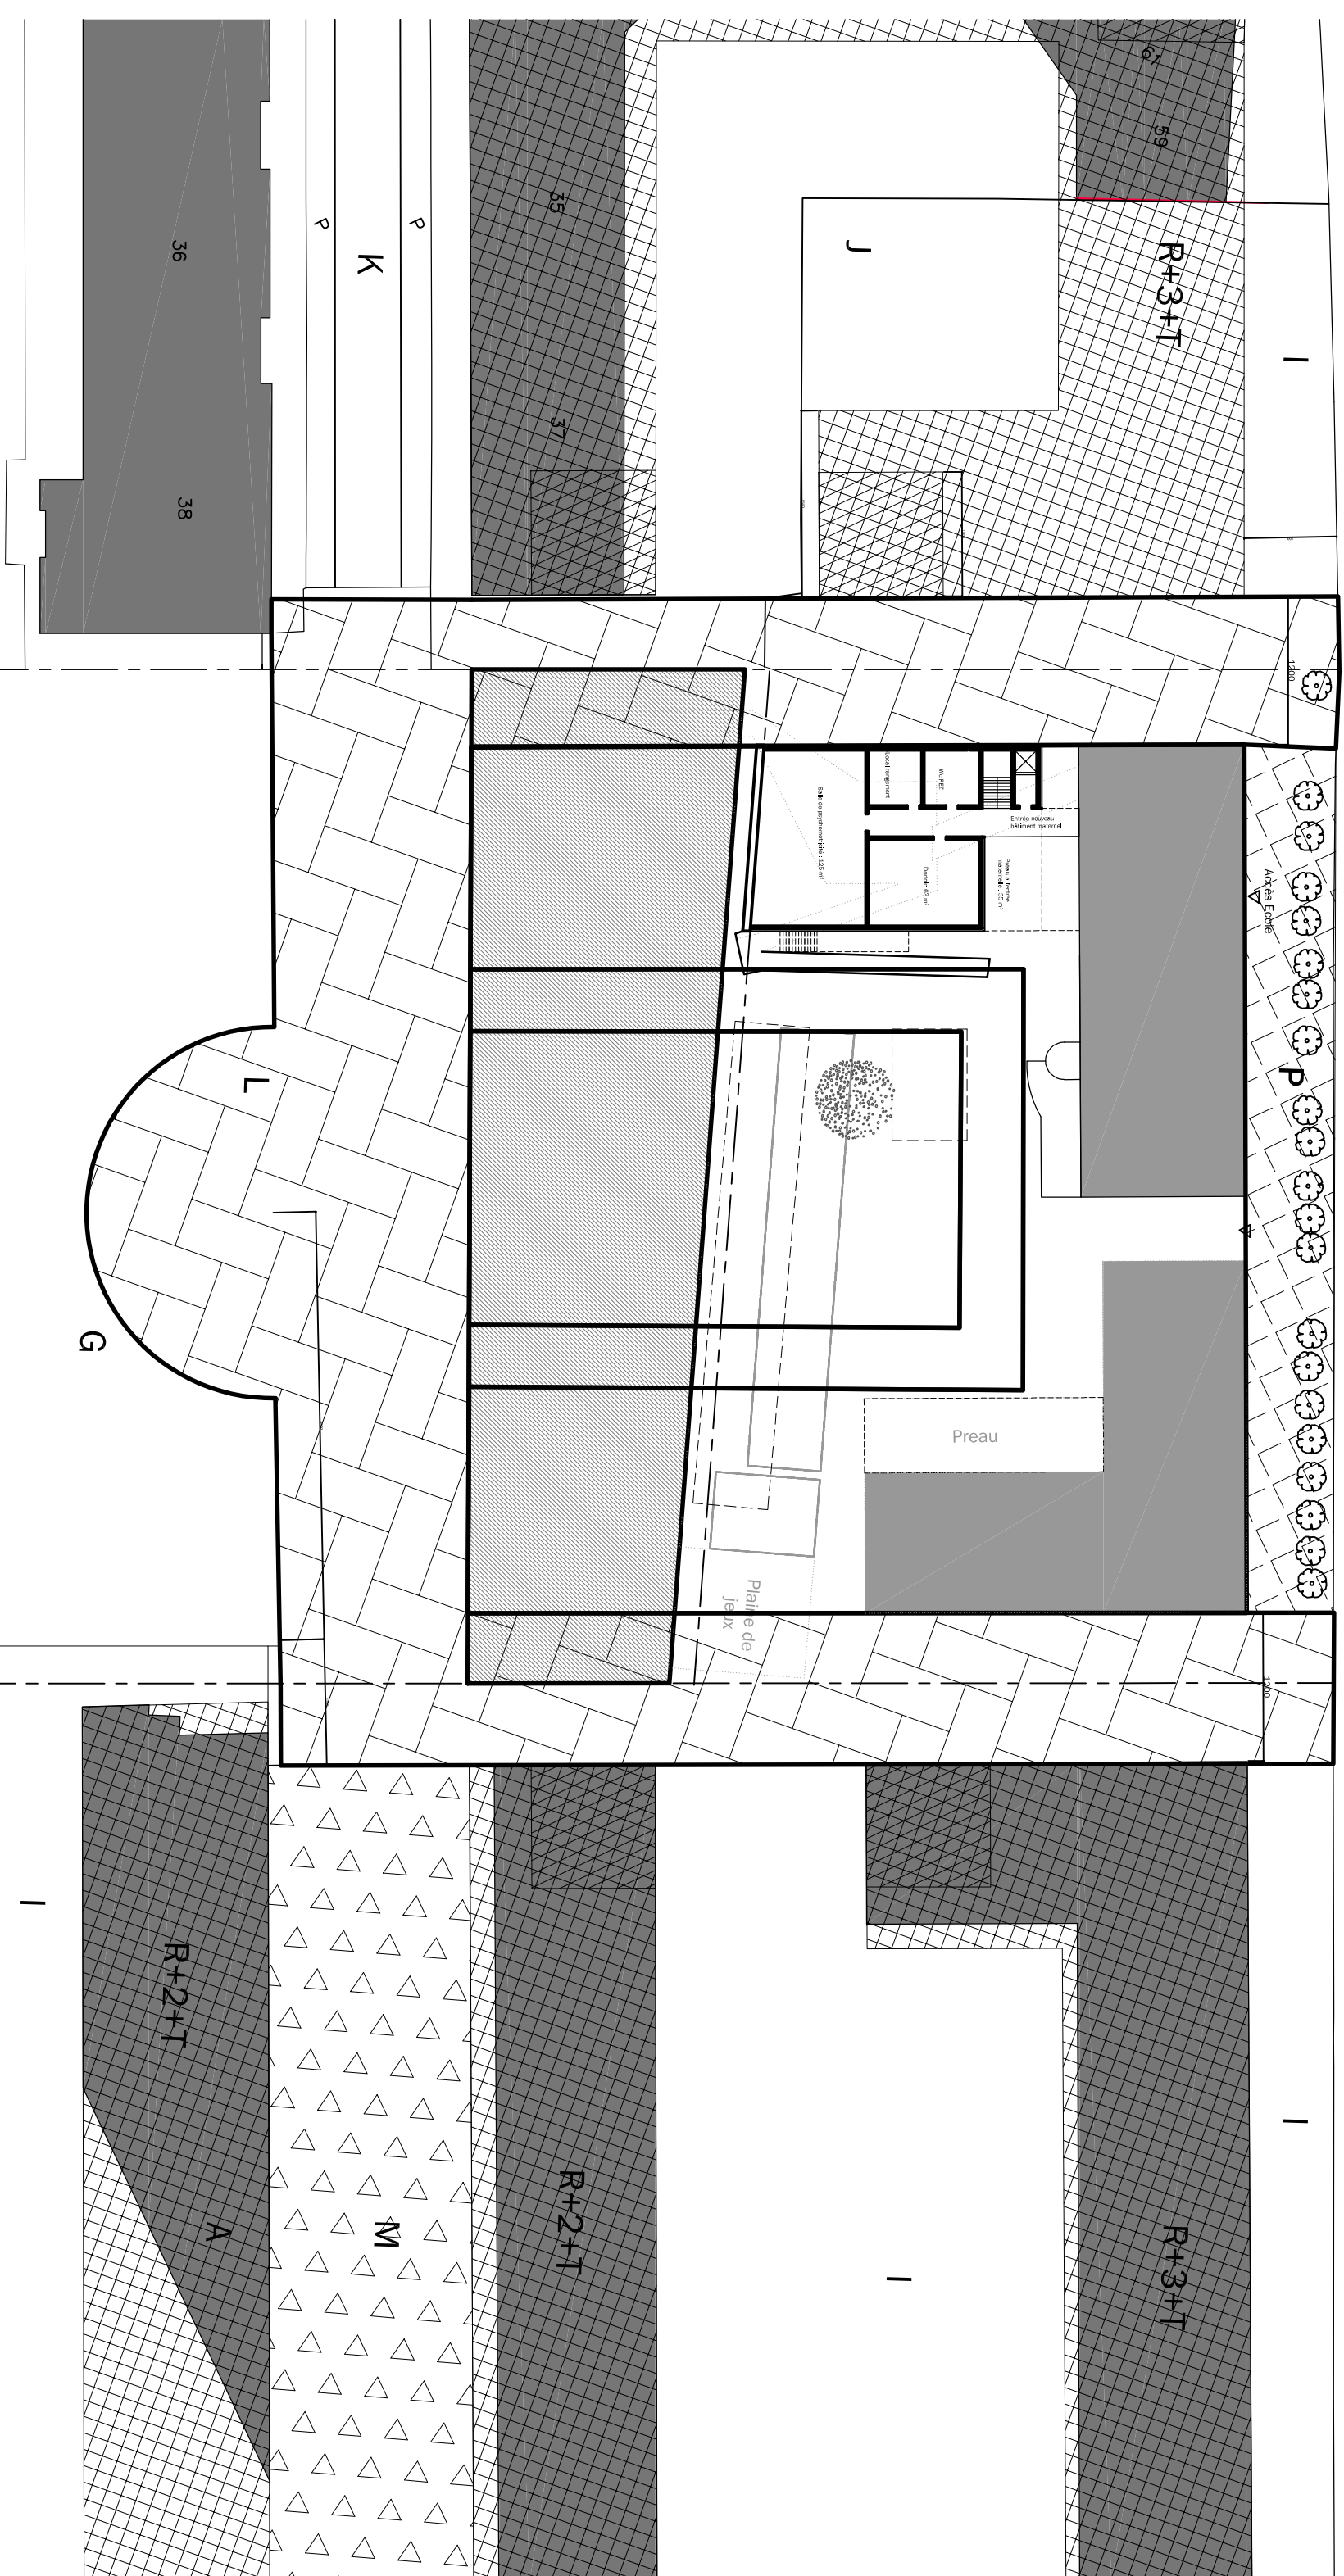

**Projet**

Ecole St Jeanne de Chantal  
 Avenue Marcel Thiry 31 - 1200 Woluwe-St-Lambert

**Batiment maternel définitif  
 PLAN IMPLANTATION REZ**

15-03-2019  
 Echelle 1/500

