


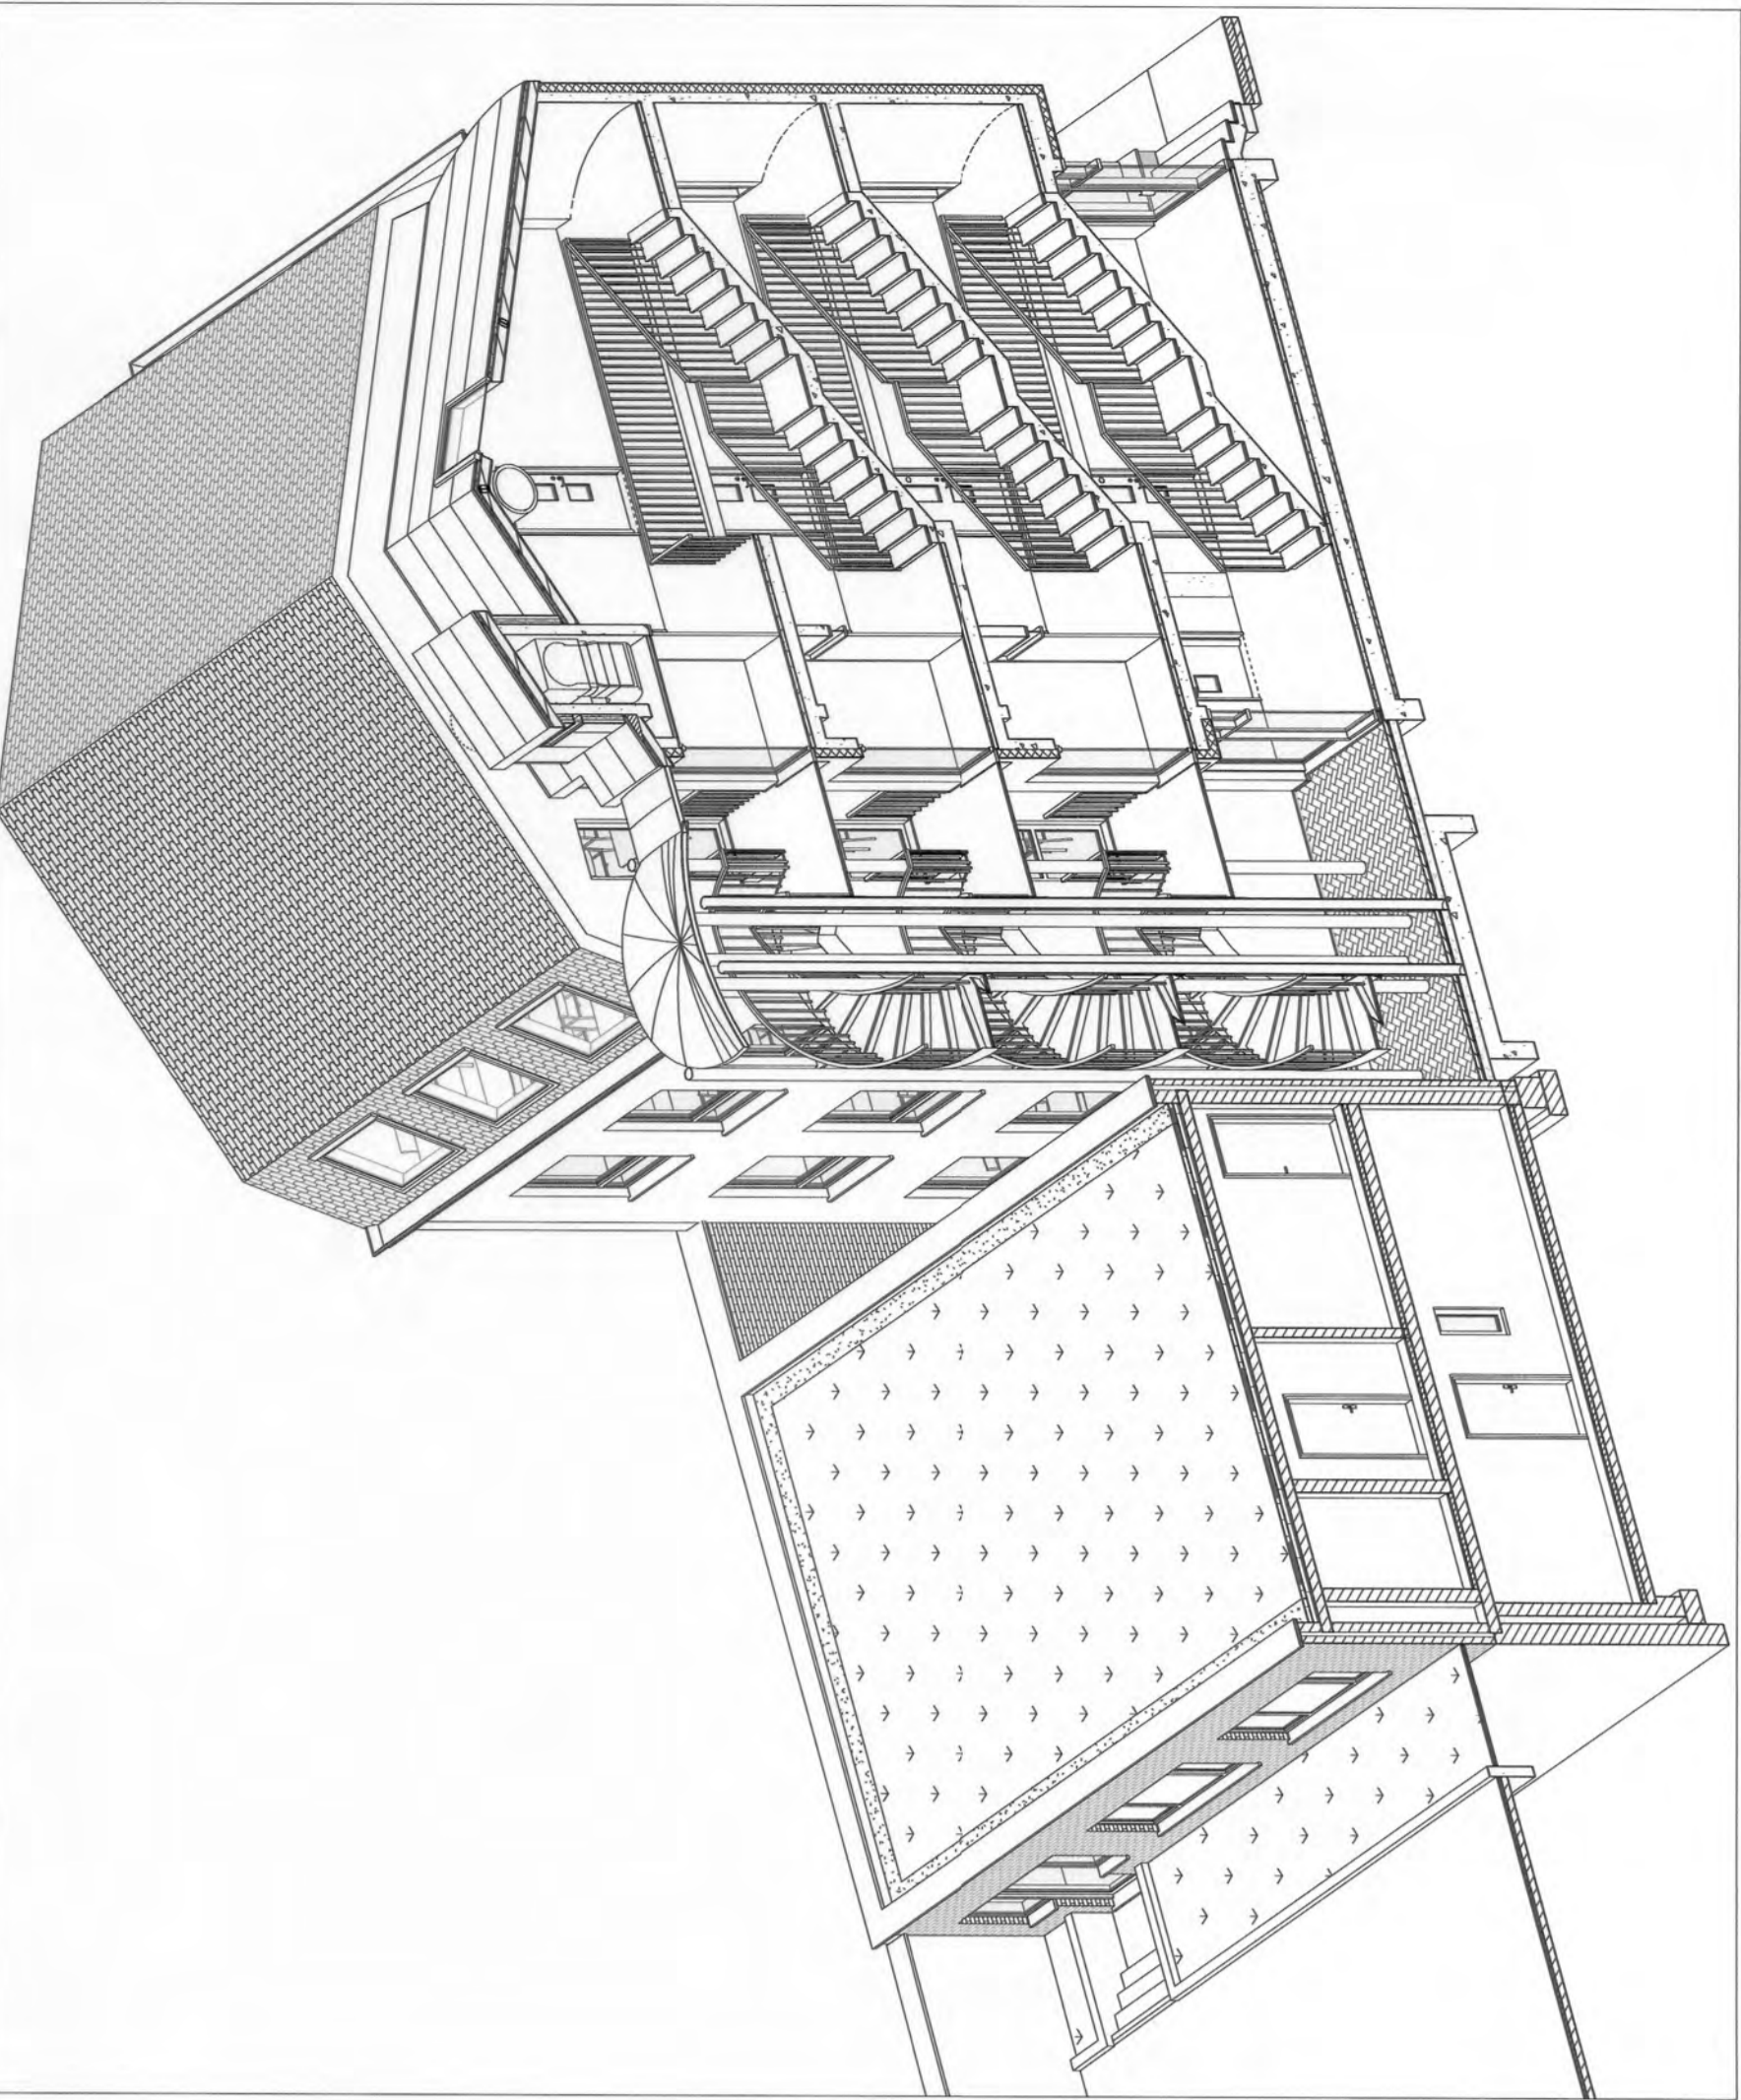

3D - ARRIÈRE GAUCHE



LÉGENDE

MAÇONNERIE EXISTANTE

MAÇONNERIE PORTANTE ET DE PAREMENT

MAÇONNERIE À DÉMOLIR

BÉTON ET HOURDIS

BÉTUN DE PENTE

PIERRE BLEUE

ISOLATION

ENDUIT EXTÉRIEUR SUR ISOLANT

ÉTANCHÉITÉ

Faux-plafond en plaques de plâtre enrobé

Cloisons en plaques de plâtre enrobé

Eaux Pluviales

Eaux Usées

Eaux Fégales


---	---



		Rue Jules Decker, 71-75 BRUXELLES T : +32 2 711 58 06 F : +32 2 711 58 99	
REGION BRUXELLES-CAPITALE	COMMUNE KOEKBEEK		
MATRE DE L'OUVRAGE	INSTITUT DES URSULINES s.a b.l.	Rue Jules Decker, 71-75 k.u.s.dion@yrv.be	
OJET	Rénovation de Bâtiments Sociaux		
CHANTIER	Rue Jules Decker, 71-75 Commune: KOEKBEEK	CAD.: DW - 2 Sections - L., n°11693, S. n°11694. Province: Bruxelles-Capitale	Dossier N° 2016E1
AUTEUR DE PROJET	Thierry Vansteenkiste Architecte - Urbaniste www.vansteenkiste.be	Boulevard de Waterloo 19/4 B-1000 BRUXELLES Tel: +32 2 736 84 67 Fax: +32 2 730 68 82 Gsm : +32 487 74 66 17	
ENTREPRENEUR			Chantier N°

P.U. - SITUATION PROJETÉE	Plan N°
<p> Façade à Rue & Façade Arrière </p>	<p> 10/10 </p>

Destinateur	THC	Echelle	Comme Indiqué	Date
Administration communale:				

1 : 50

A FAÇADE ARRIÈRE

1:50

