



3D - AVANT DROIT

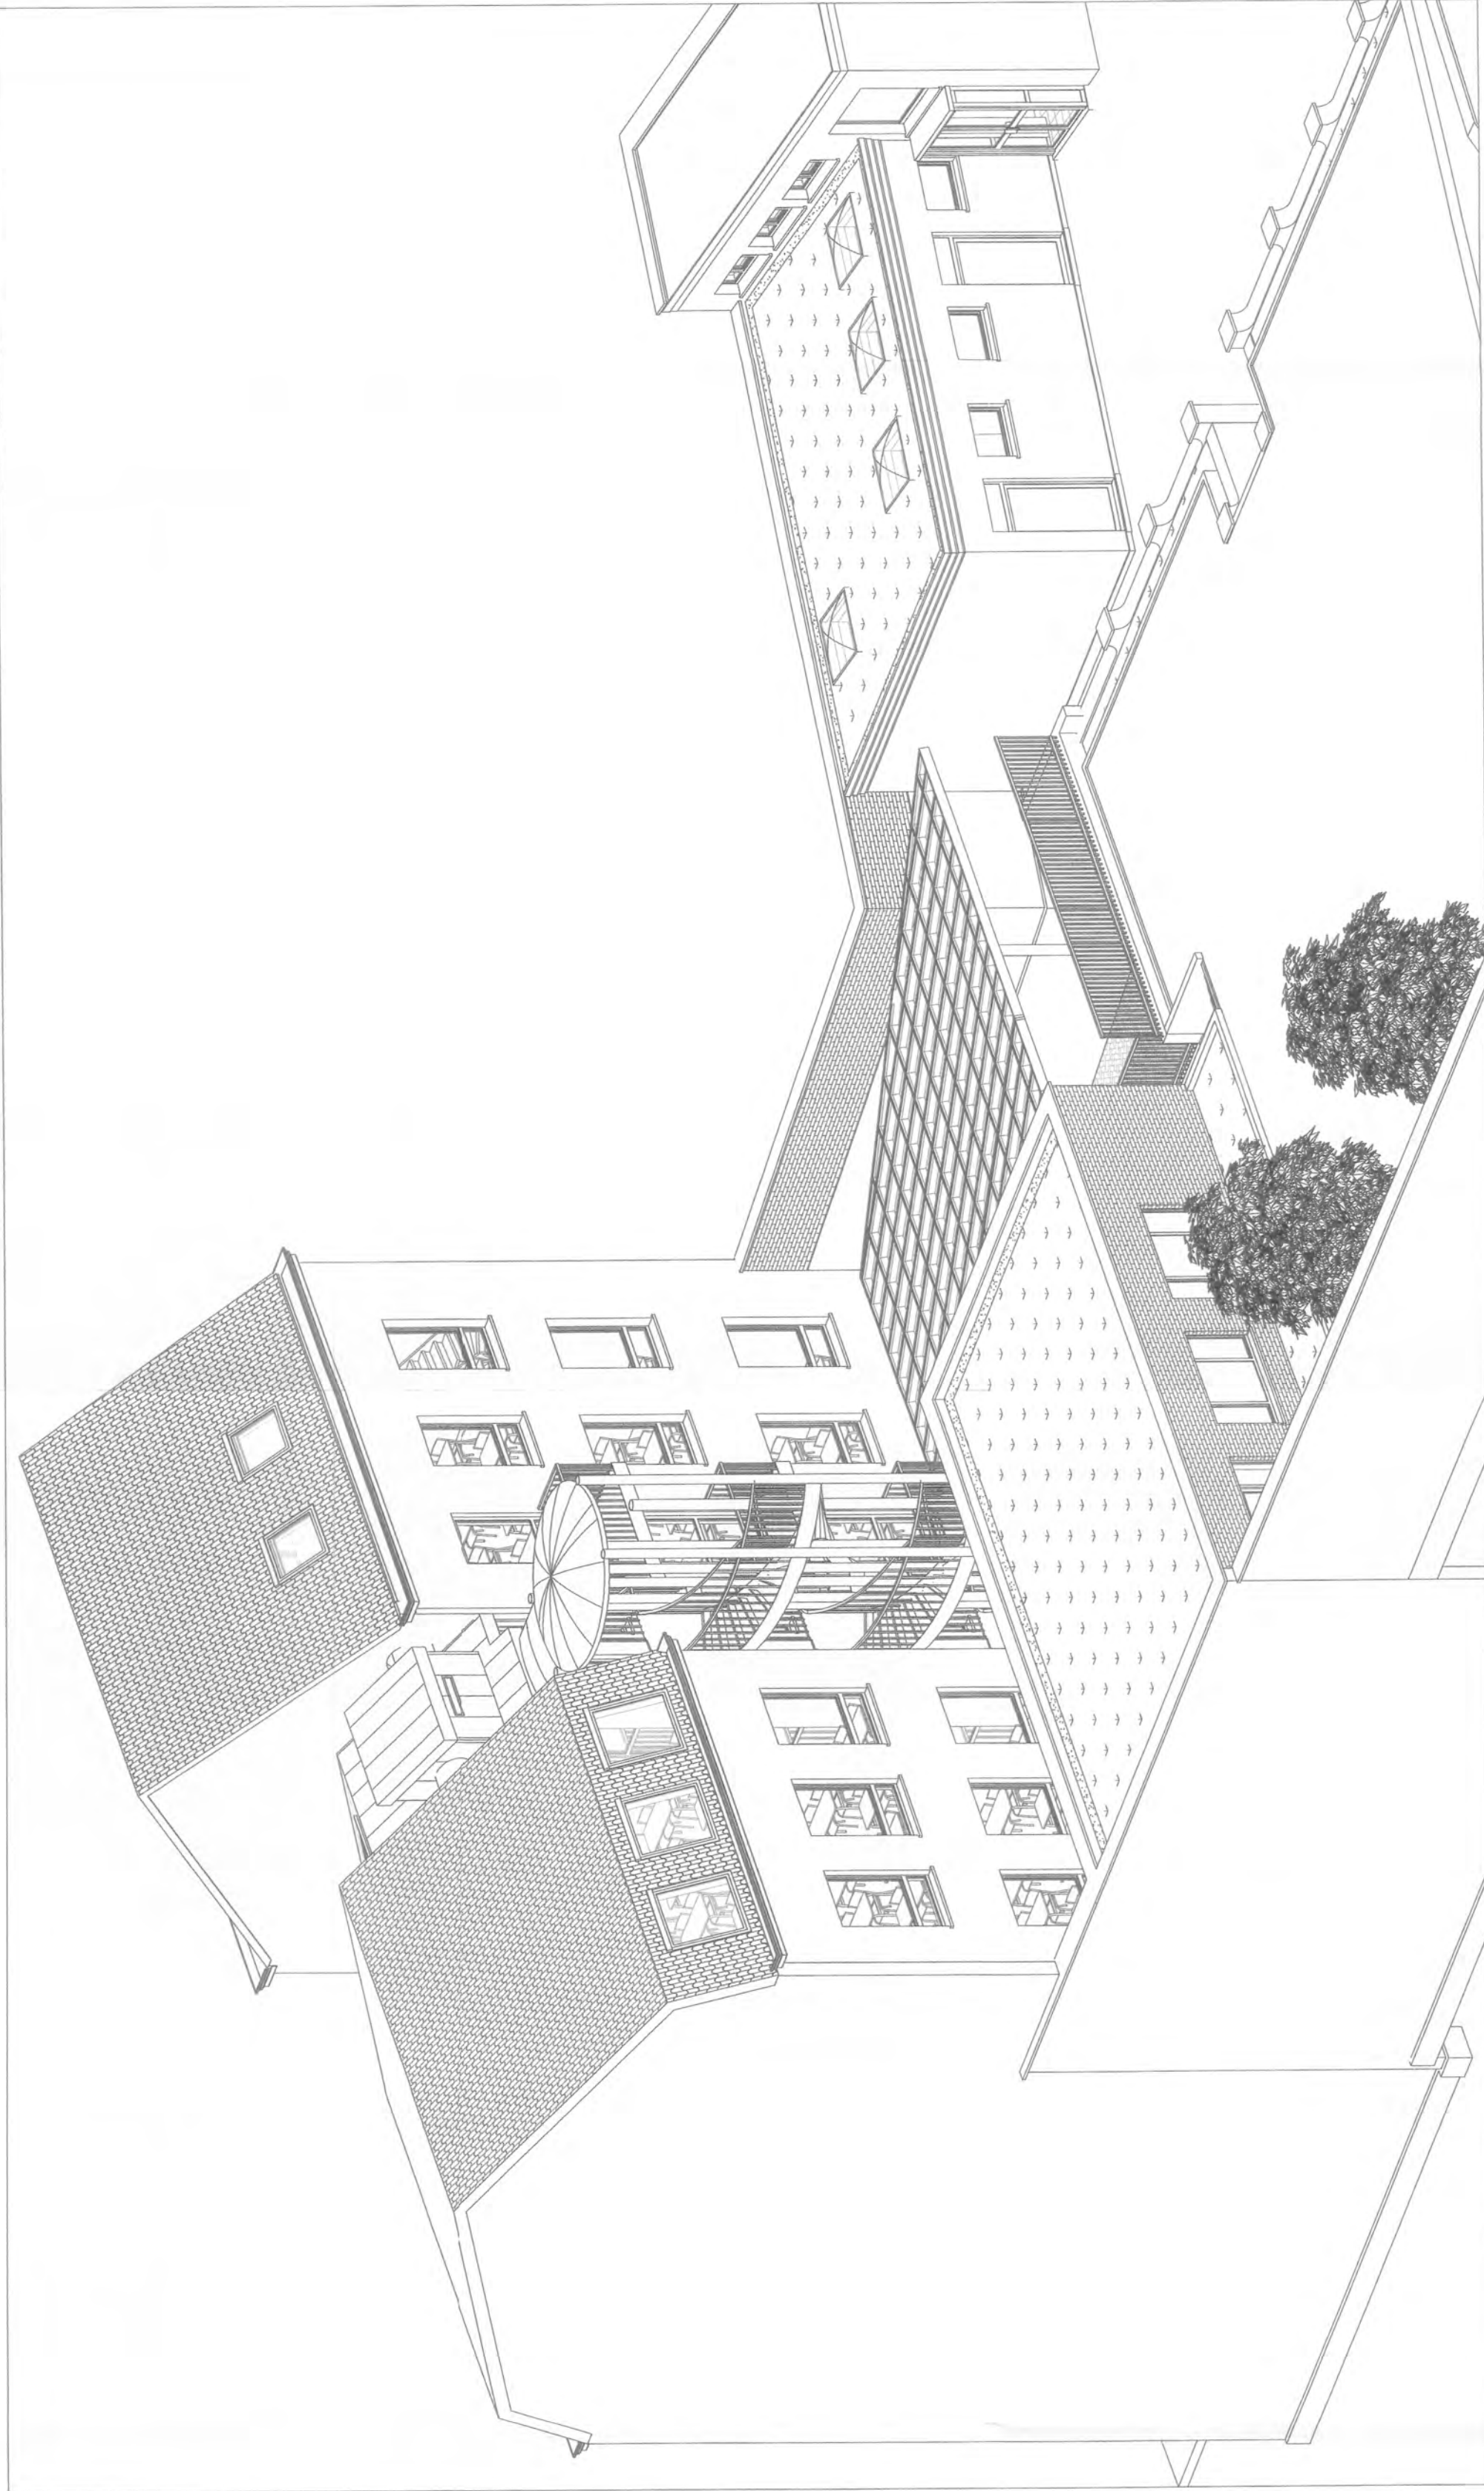


3D - ARRIÈRE GAUCHE

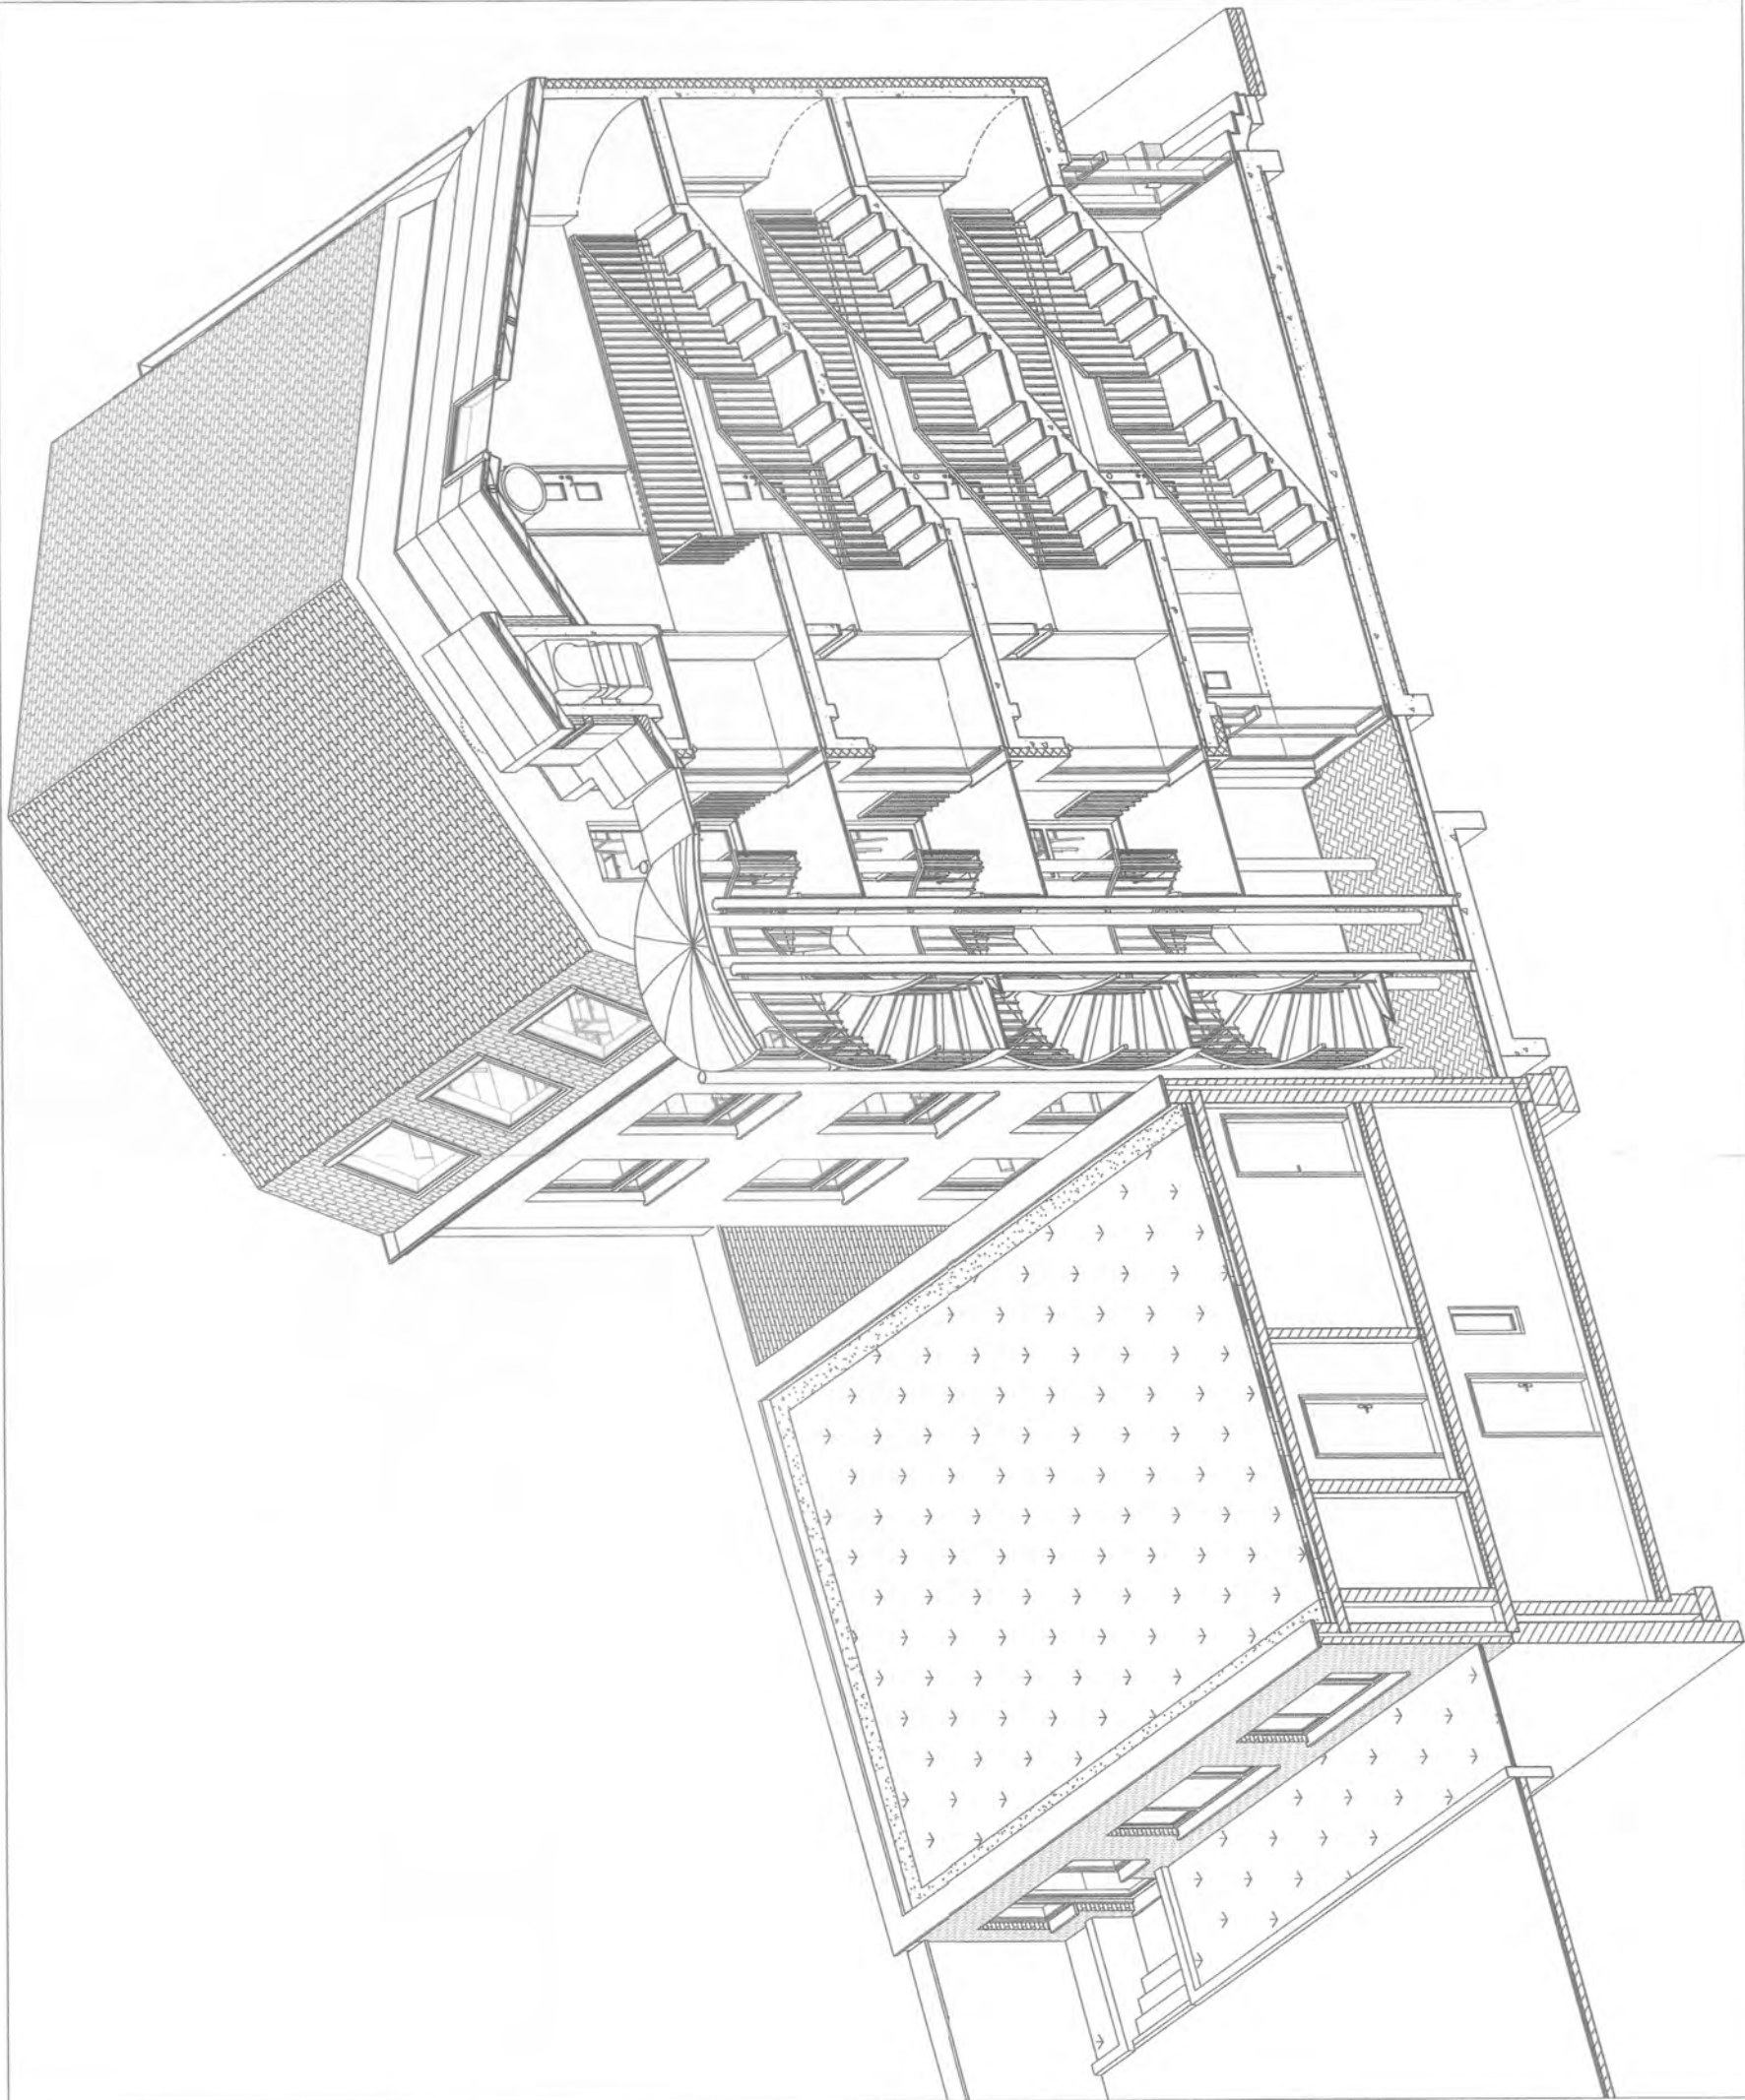

3D - ARRIÈRE DROIT

LÉGENDE	
MAÇONNERIE EXISTANTE	INCANSCHE
MAÇONNERIE PORTANTE ET DE PAREMENT	TUILES EN TERRE CUITE, COULEUR ROUGE PASTEL
MAÇONNERIE À DÉMOUR	ZINC-Co-11 PRÉPARETTE A JONTS DÉBOÛT, COULEUR NOIR
BÉTON ET HOURDIS	TOUTURE ESCALIER (r. Garabonne 53)
BÉTON DE PENTE	TOUTURE CONSTRUCTION (r. Garabonne 51)
PIERRE BLEUE	TOUTURE TERRASSE (Garabonne & Lasz Chéna)
ISOLATION	TOUTURE TERRASSE VITTE & SURETAY VÉGÉTAL
ENDUIT EXTÉRIEUR SUR ISOLANT	ESCADIER & APPENDICE COULEUR NOIR
ÉTANCHÉITÉ	CORNICHE A RUE & ARRIÈRE
CLOISONS EN PLAQUES DE PLÂTRE ENROBÉ	N. CORNICHES A RUE & ARRIÈRE
FAUX-PLAFOND EN PLAQUES DE PLÂTRE ENROBÉ	GOUTTIERE
Eaux PLUVIALES	DESCENTE D'EAUX PLUVIALES
Eaux USÉES	FAÇADE A RUE & ARRIÈRE (r. J. Delabode)
Eaux FÉCALES	FAÇADE A RUE & ARRIÈRE (r. Garabonne 53)
	FAÇADE A RUE & ARRIÈRE (r. Garabonne 51)
	FAÇADE A RUE & ARRIÈRE (r. Garabonne 53)
	FAÇADE A RUE & ARRIÈRE (r. Garabonne 51)
	SEUILS-LINTAUX-BANDEAUX
	MÉNISERIE EXTÉRIEURE
	COUVRE-MUR
	ELEMENTS DE FERRONNERIE
	NOTE : Les dimensions sont données en mètres. Les dimensions des éléments de construction sont données en centimètres. 

REGION BRUXELLES-CAPITALE	
COMMUNE KOEKEBERG	
MAITRE DE L'OUVRAGE	Rue Jules Delabode, 71-75 BRUXELLES T. +32 2 771 38 58 F. +32 2 744 01 58 koeb@koeb.be
OBJET	Renovation de Bâtiments Scolaires
CHANTIER	Rue Jules Delabode, 71-75 C.A.D. : Dn. 2. Section : L. n°11663, B. n°1132 & 151N Province : Bruxelles-Capitale
AUTEUR DE PROJET	Thierry CONVENT Boulevard de Waterloo 130/4 B-1000 BRUXELLES Architecte - Urbaniste Tél. +32 2 734 44 44 / +32 2 734 44 45 www.thierryconvent.be
ENTREPRENEUR	Chantier N°
P.U. - SITUATION PROJETÉE	Plan N°
Façade à Rue & Façade Arrière	10/10
Dessinateur	THC
Echelle	Comme Indiqué
Date	20.12.2018
Administration communale	SERVICE PROJETION SÉCRÉTARIAT COMMUNAL 13 JAN 2019 AU DES BÂTIMENTS AU DES BÂTIMENTS AU DES BÂTIMENTS
Ce document est propriété de l'architecte TH. CONVENT. Tous droits réservés (©)	
LE MAÎTRE DE L'OUVRAGE	ARCHITECTE
P.O.	TH. CONVENT

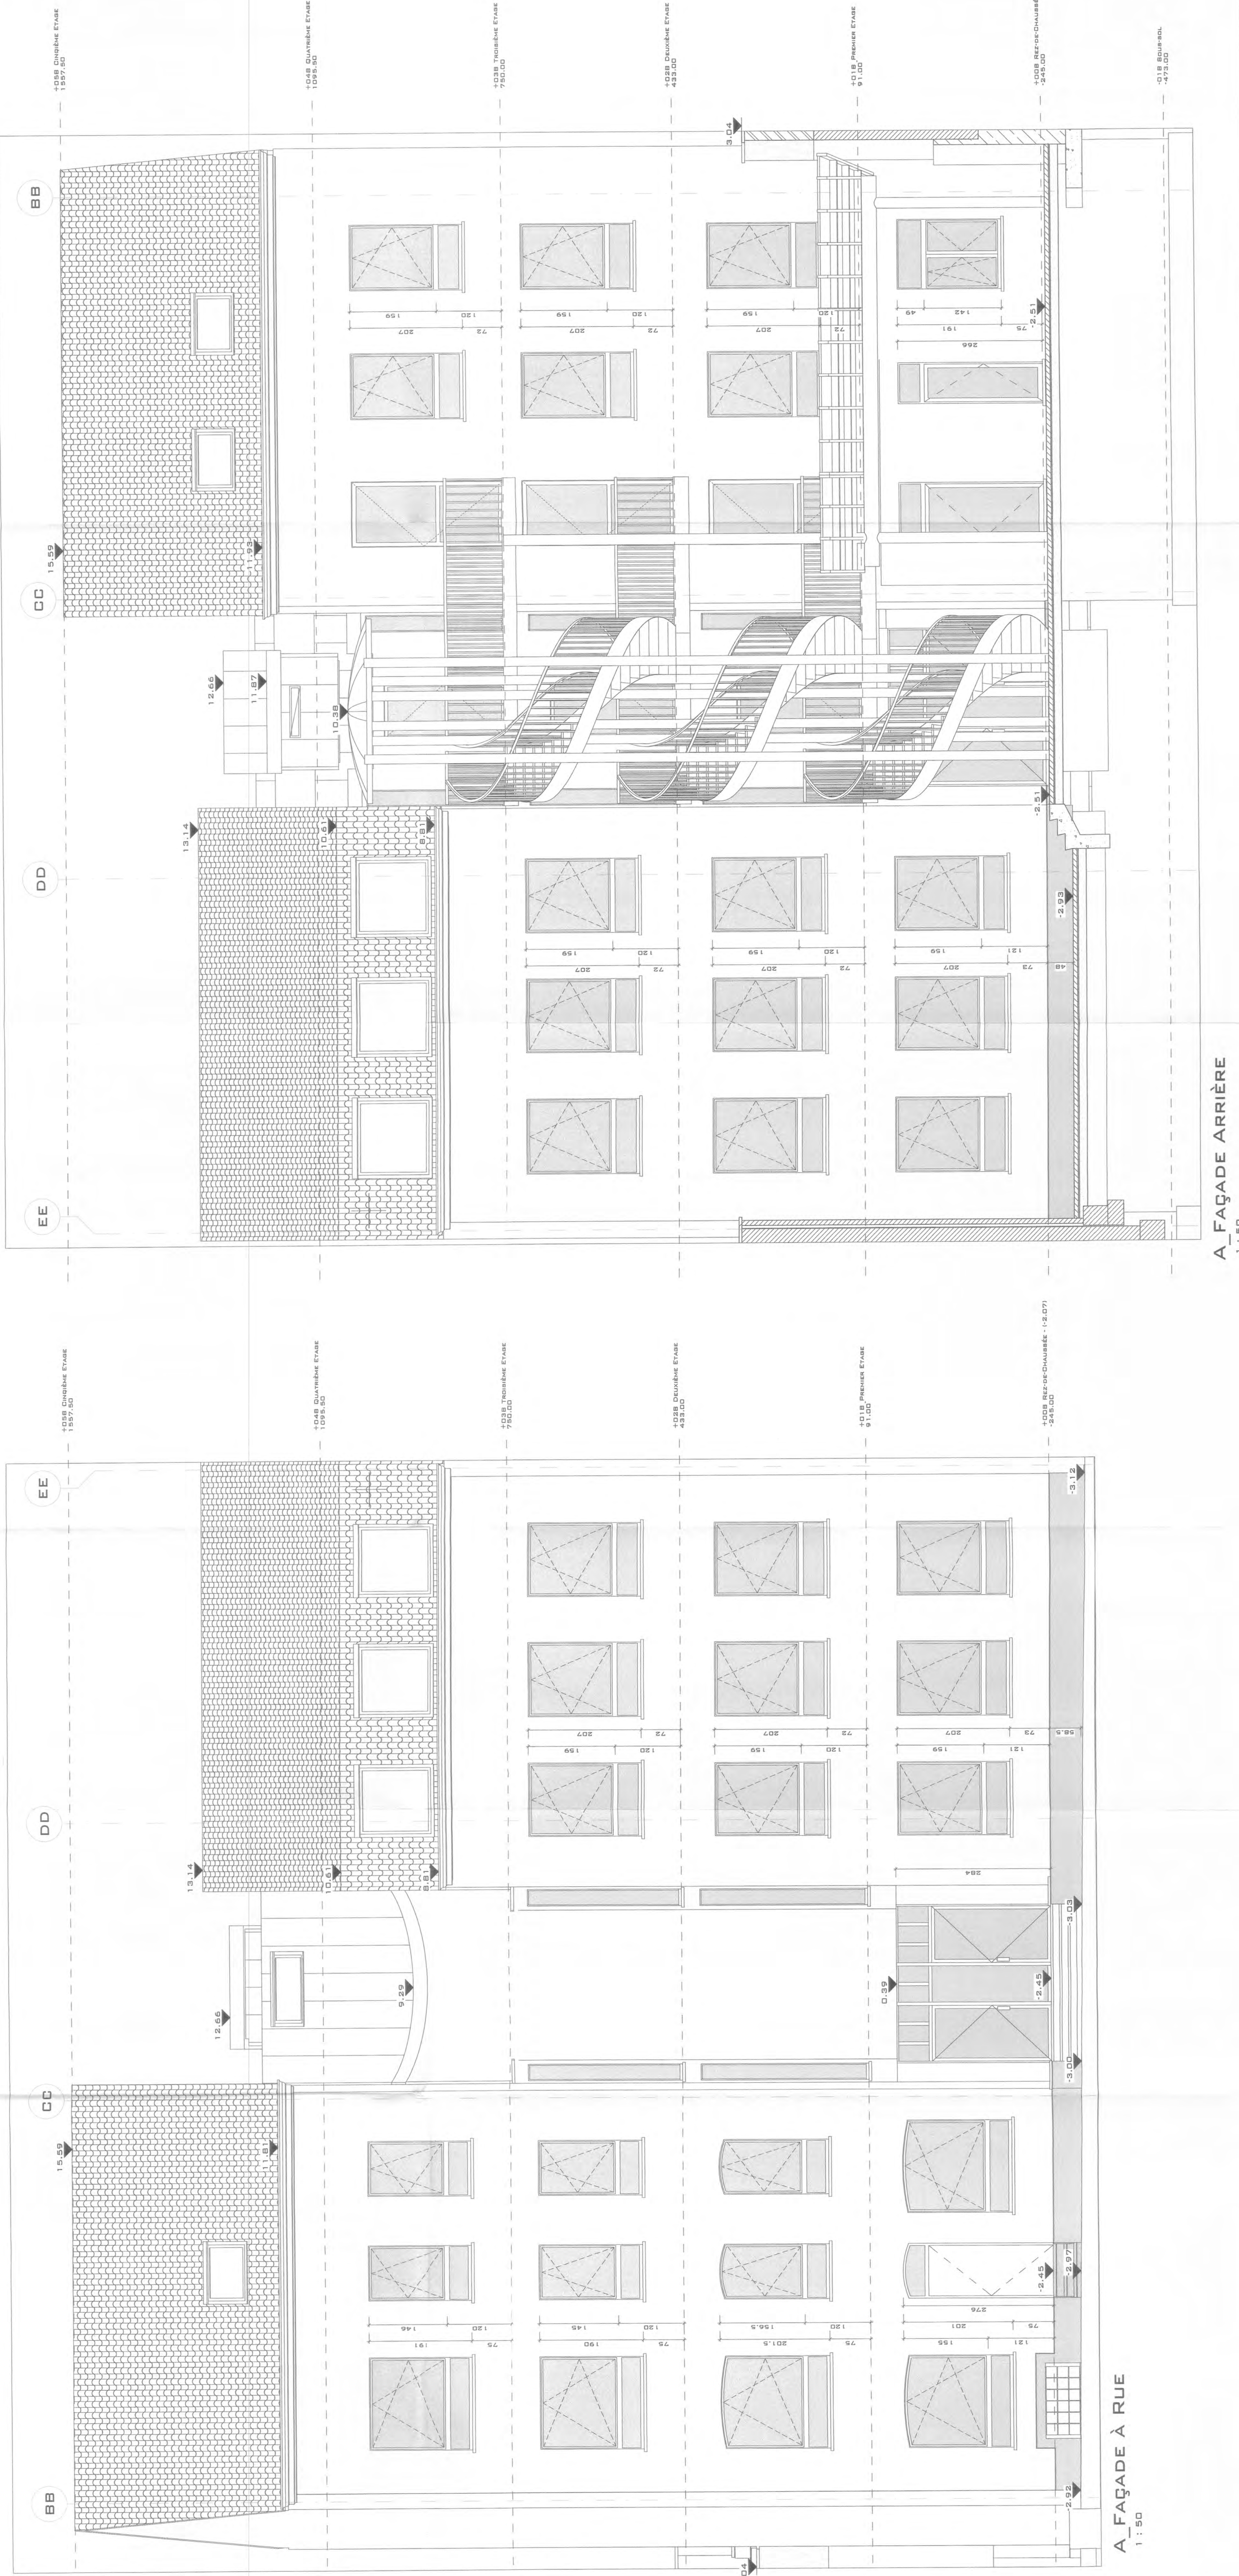

A FAÇADE À RUE
1 : 50

A FAÇADE ARRIÈRE
1 : 50