

Luchtfoto 1:2000e



Kadaster 1:2000e




Ligingsplan 1:2500e




Inplantingsplan bestaande toestand 1:500e




Inplantingsplan nieuwe toestand 1:500e

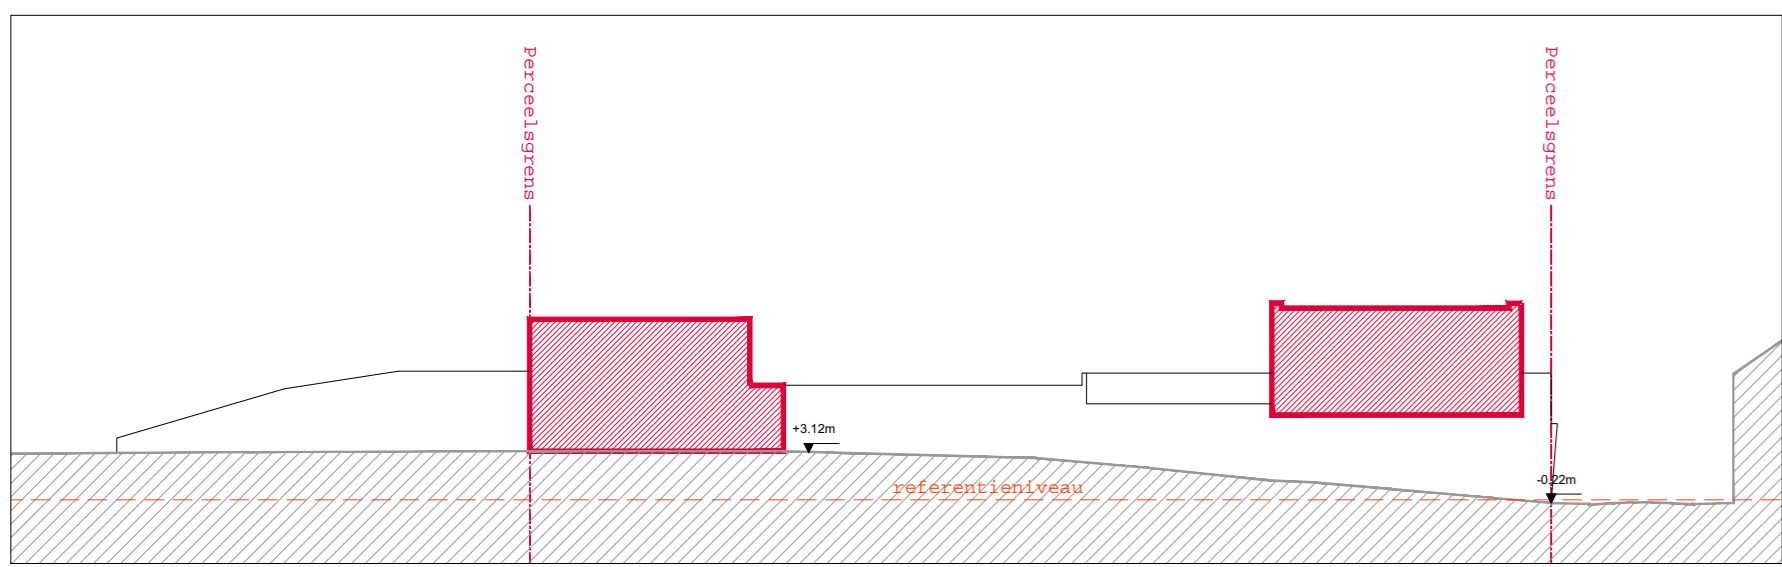


Terreinprofiel 1 bestaande toestand 1:500e

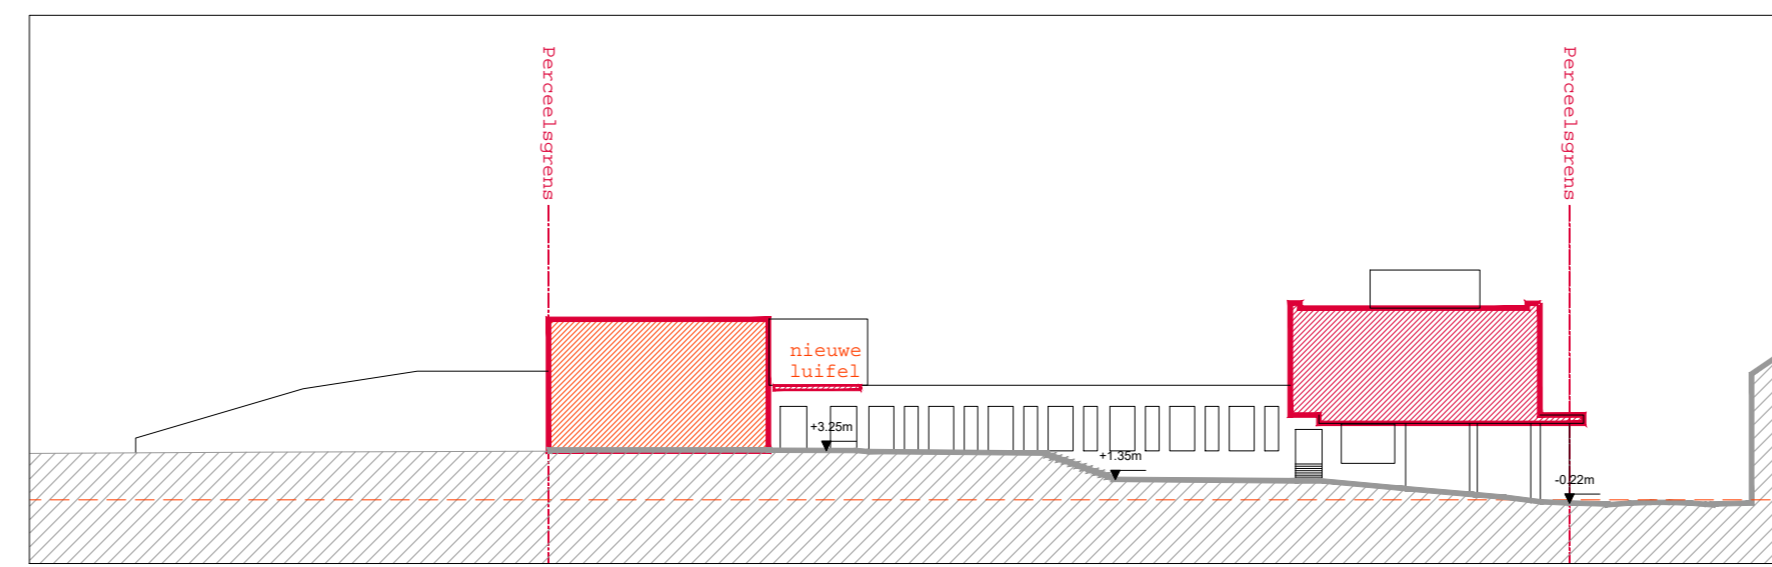

Terreinprofiel 1 nieuwe toestand 1:500e

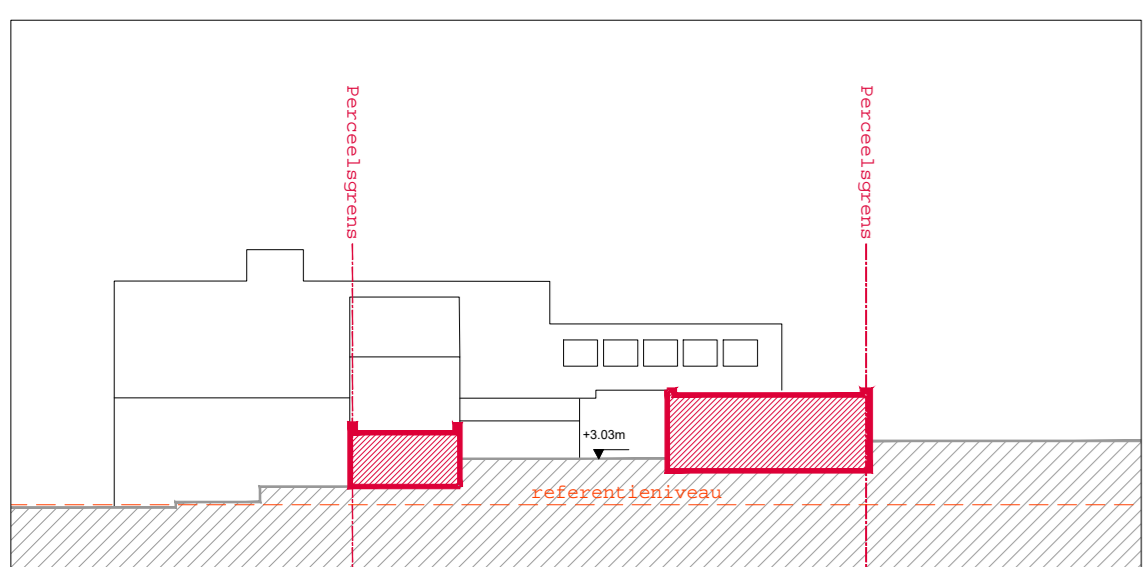



Terreinprofiel 2 bestaande toestand 1:500e

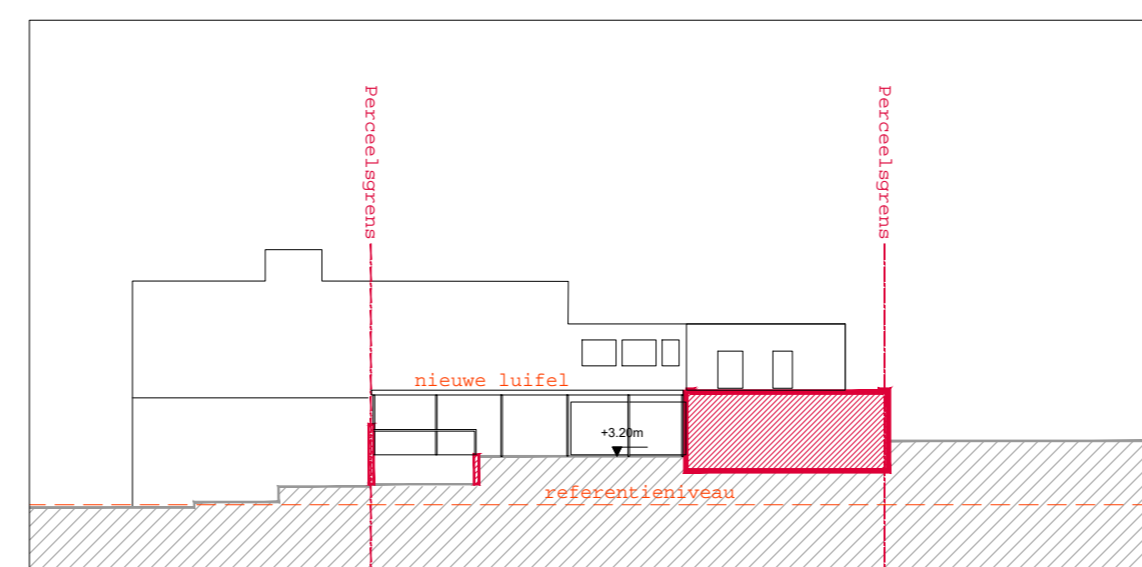

Terreinprofiel 2 nieuwe toestand 1:500e

TITEL	Reconversie van kantoorgebouw en loodsen tot lagere school
BEHOUDERS ADRES	Beeckmanstraat 83, 85, 87 - 1180 Ukkel
BOWWIER CLANT	Parochiescholen Sint-Jozef en Sint-Vincentius-Ukkel vzw Sint-Jobsteenweg 608 - 1180 Ukkel waarvoor tekent dhr. Frederic Convent - Voorzitter
ARCHITECT ARCHITECTE	fast forward architects bv-bvba fabriekstraat 11 rue des fabricieuses - Bruxelles 1000 Bruxelles tel +32 2 537.40.88 - fax +32 2 502.70.36 happy@fastforwardarchitects.eu - www.fastforwardarchitects.eu

wijzigingsplannen / modifications		FASE / phase	aanvraag bouwvergunning
A B C D E F G H I J K		TOESTAND / état	Bestaande toestand
		PLANNR / plan	algemene inrichting en inplantingsplannen
		SCHAAL / échelle	n.v.t.
		PLANNR # / plan	01
			VAN N/TOTAAL 21
alle meten dienen ter plaatse opgenomen te worden voor uitvoering en zijn niet bindend, alle afmetingen worden berekend op de buitenzijde van de constructie			
DATUM / date		21/12/2018	

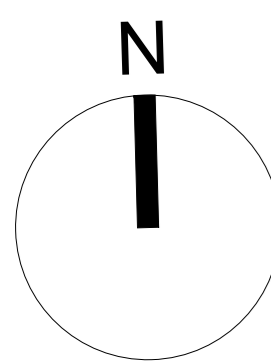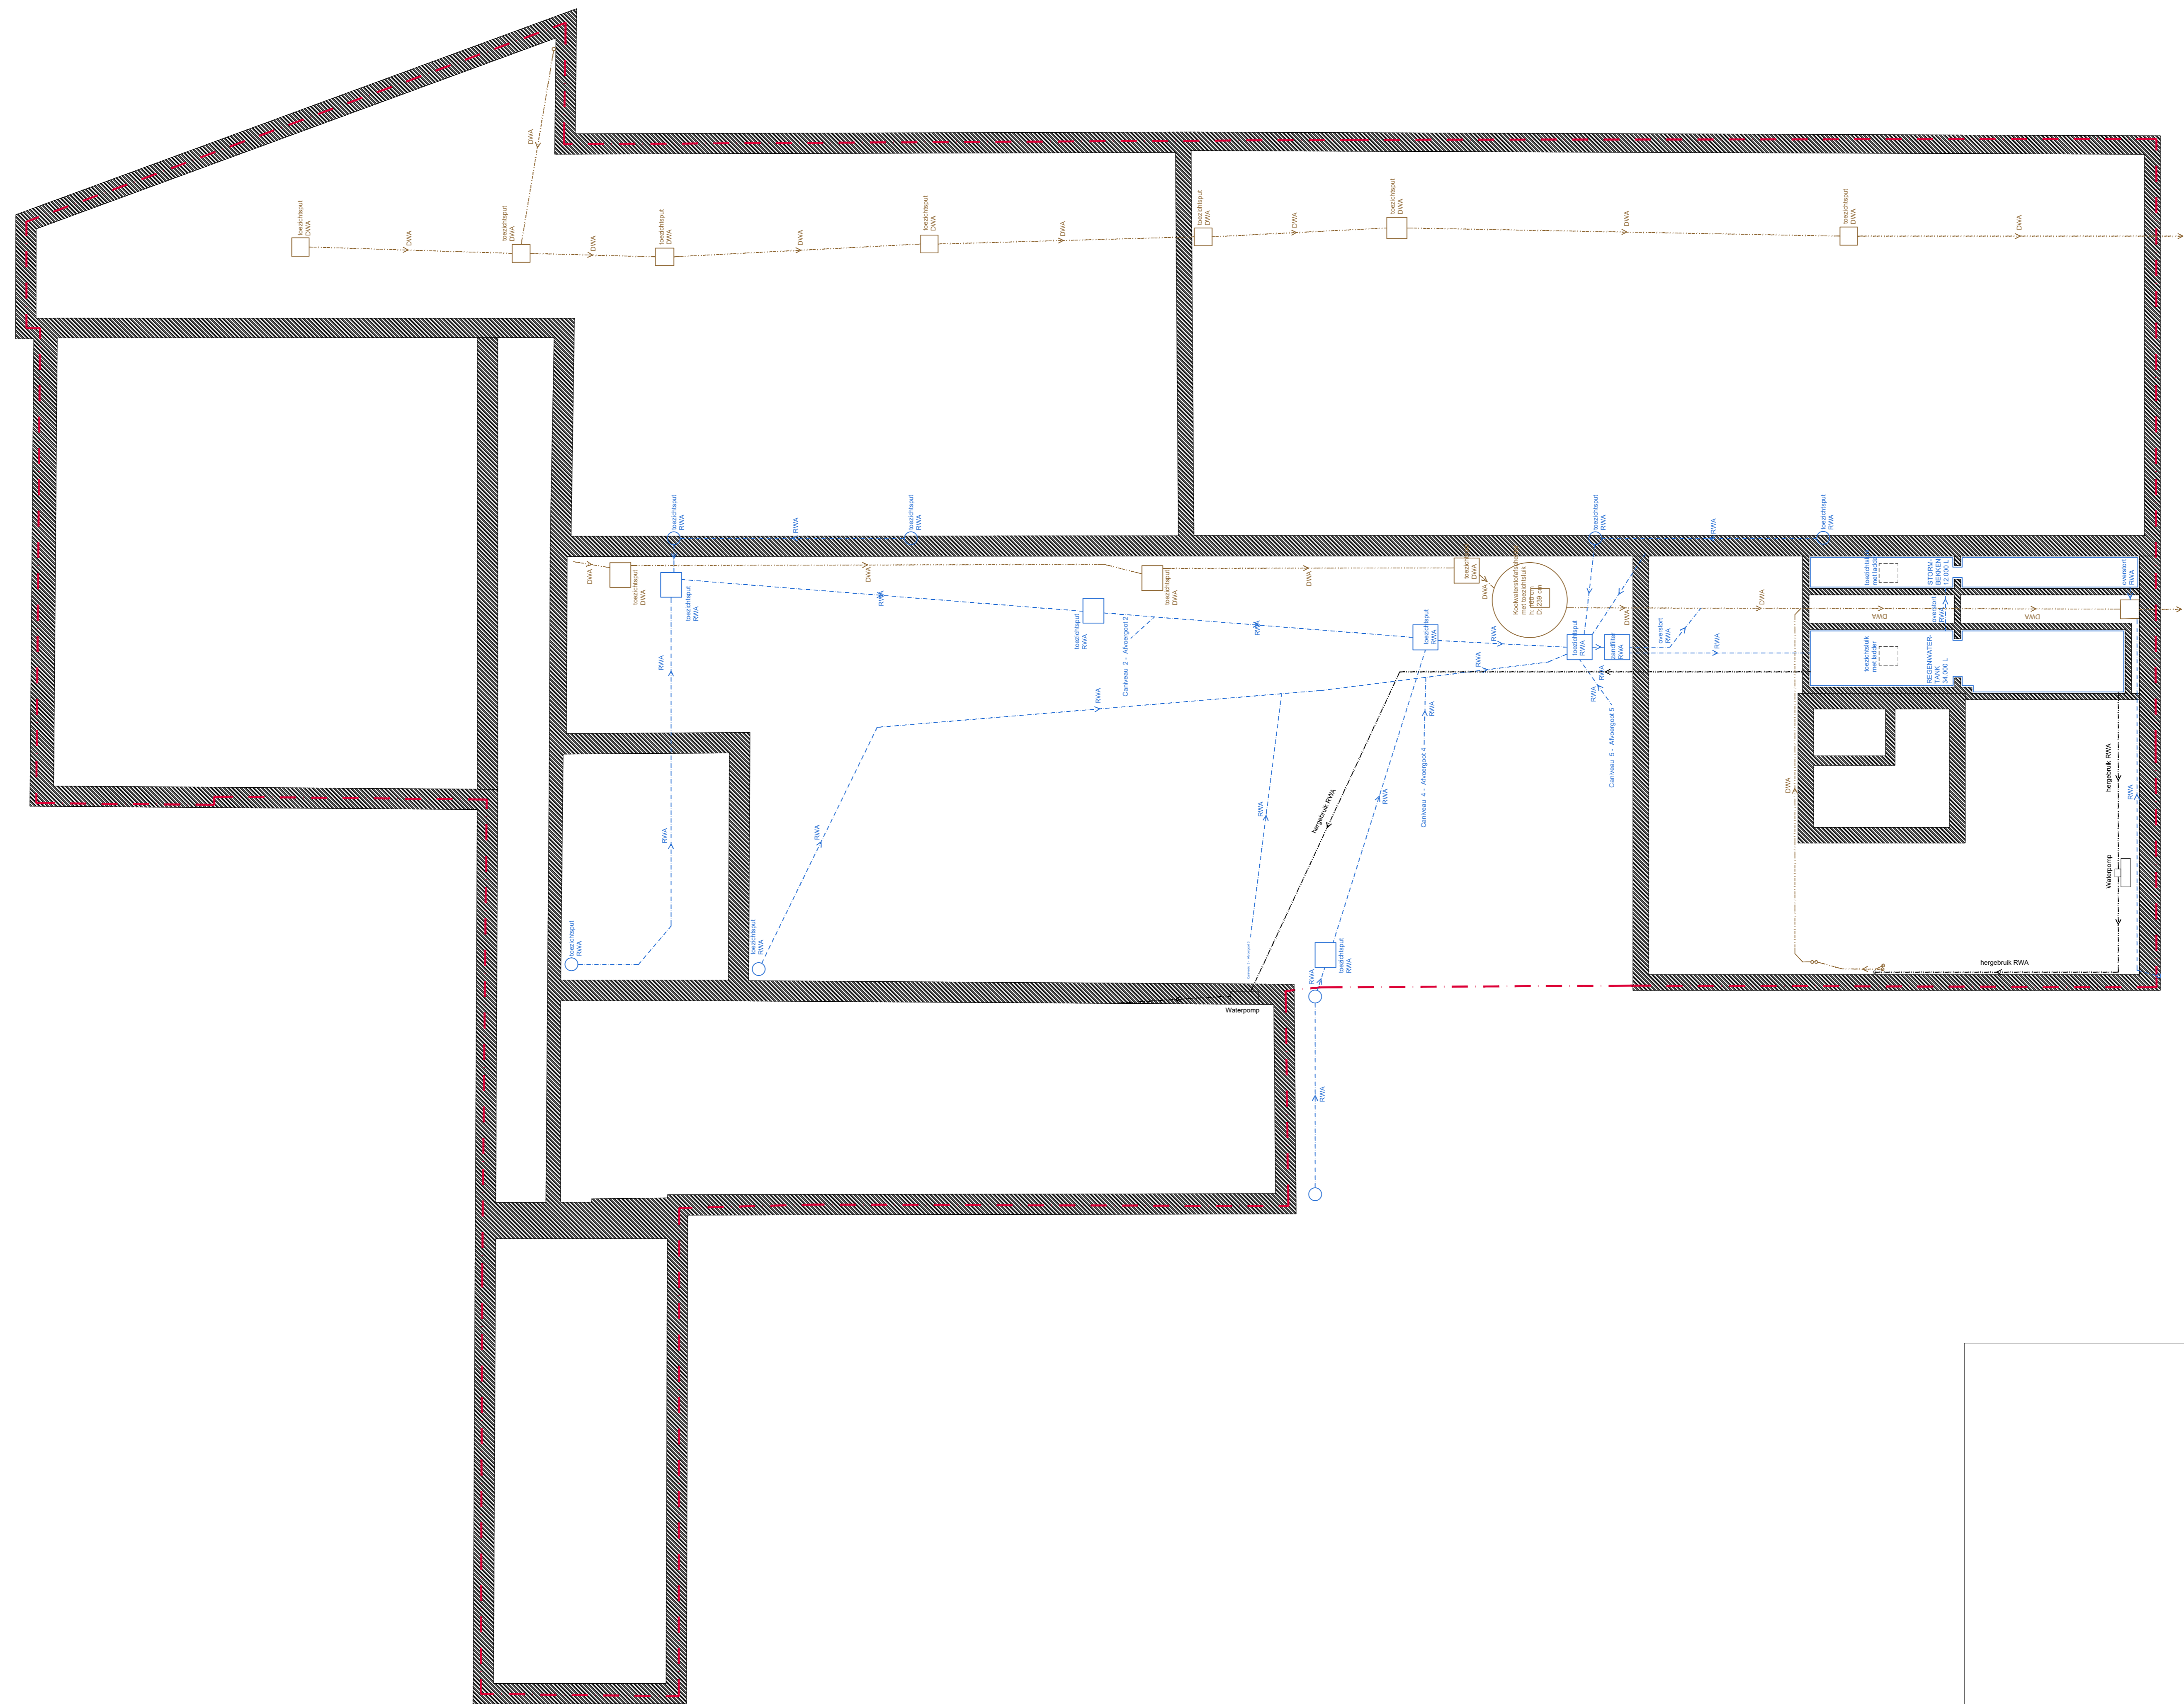

TITEL
Titel: **Reconversie van kantoorgebouw en loodsen tot lagere school**

HOEHOEDRES
Adres: **Beeckmanstraat 83, 85, 87 - 1180 Ukkel**



BOUWHEER
Client: **Parochiescholen Sint-Jozef en Sint-Vincentius-Ukkel vzw**
Sint-Jobsesteenweg 608 - 1180 Ukkel
waarvoor tekent dhr. Frederic Convent - Voorzitter

ARCHITECT
Architect: **fast forward architects bv-bvba**
fabriekstraat 11 rue des fabricieuses - Bruxelles 1000 Bruxelles
tel +32 2 537.40.88 - fax +32 2 502.70.36
happy@fastforwardarchitects.eu - www.fastforwardarchitects.eu

wijzigingplannen / modifications		FASE / phase: aanvraag bouwvergunning																								
<table border="1"> <tr><td>A</td><td></td></tr> <tr><td>B</td><td></td></tr> <tr><td>C</td><td></td></tr> <tr><td>D</td><td></td></tr> <tr><td>E</td><td></td></tr> <tr><td>F</td><td></td></tr> <tr><td>G</td><td></td></tr> <tr><td>H</td><td></td></tr> <tr><td>I</td><td></td></tr> <tr><td>J</td><td></td></tr> <tr><td>K</td><td></td></tr> <tr><td>L</td><td></td></tr> </table>		A		B		C		D		E		F		G		H		I		J		K		L		TOESTAND / état: bestaende toestand
		A																								
B																										
C																										
D																										
E																										
F																										
G																										
H																										
I																										
J																										
K																										
L																										
		PLAN / plan: plan van de fundering en riolering																								
		SCHAAL / échelle: 1/100 PLANNR / n° plan: 02																								
		VAN IN TOTAAL / de total: 21																								

alle meten dienen ter plaatse opgemeten te worden voor uitvoering
all measurements must be checked on site before execution for the contractor

DATUM / date: **21/12/2018**

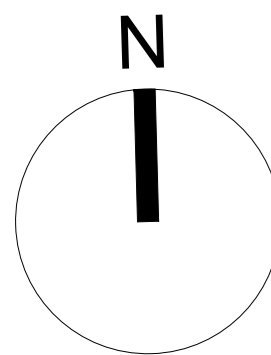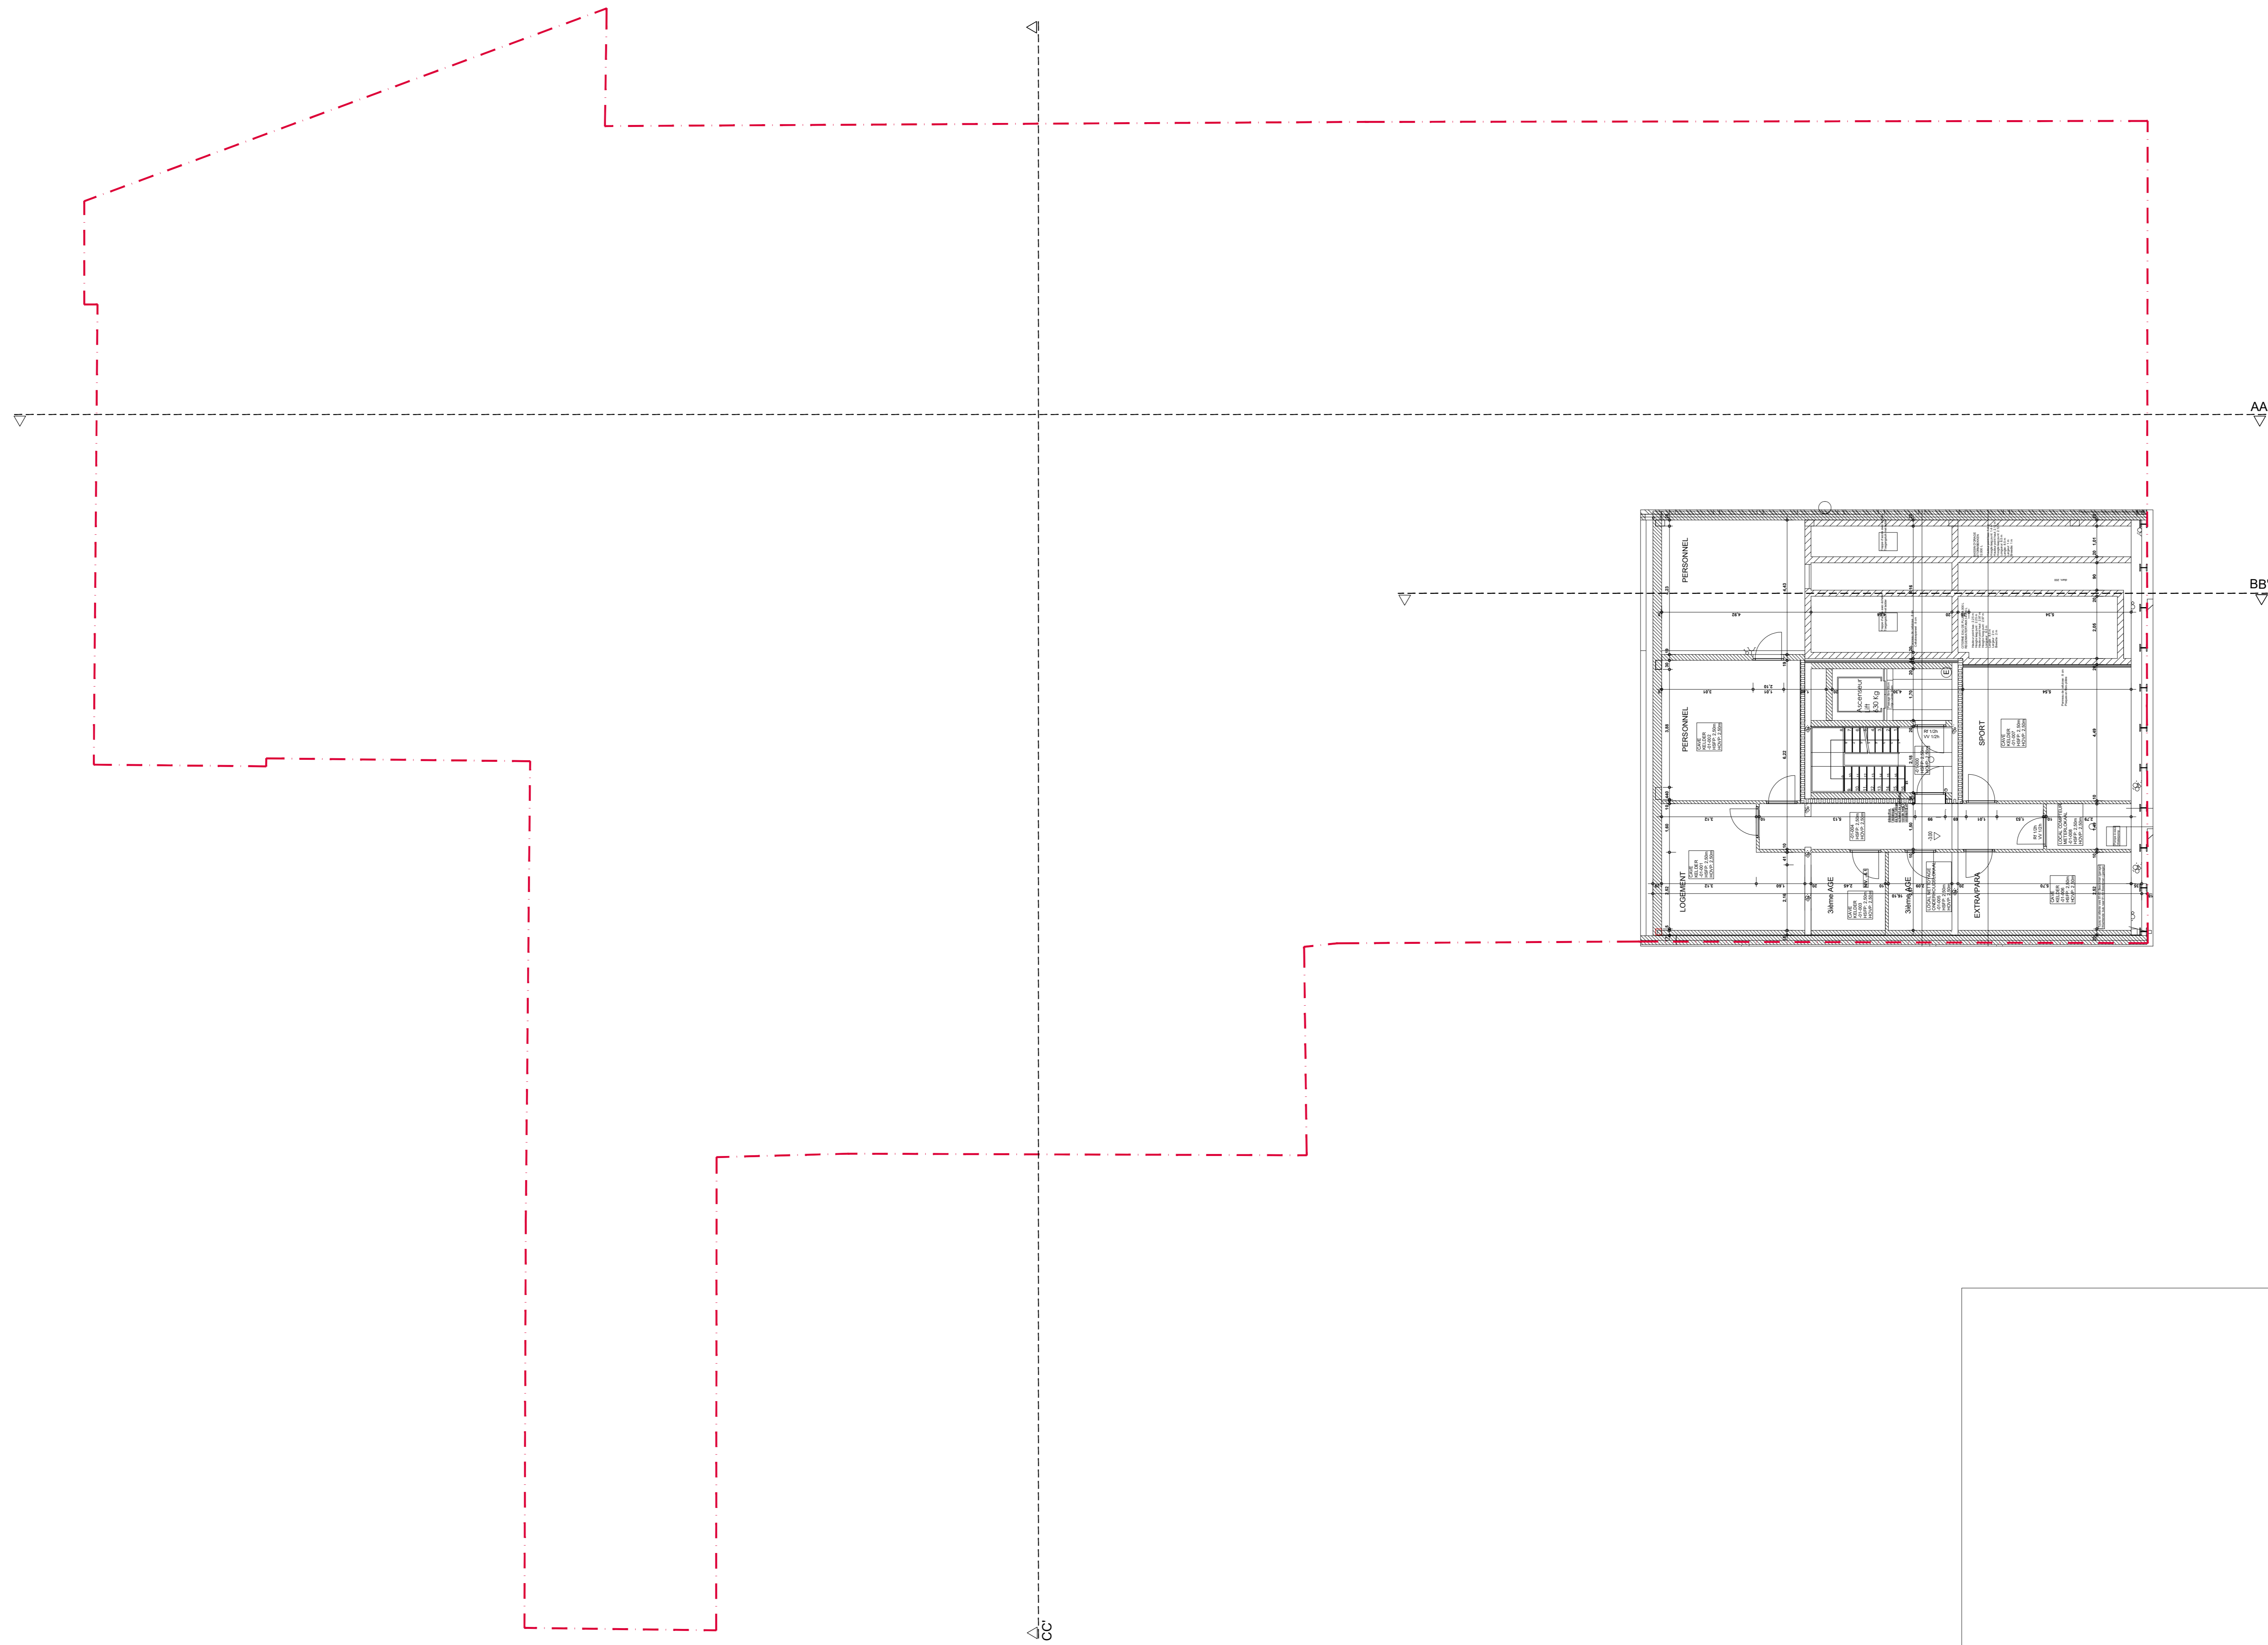


TITEL TITRE	Reconversie van kantoorgebouw en loodsen tot lagere school
HOEHOEDRES ADRESSE	Beeckmanstraat 83, 85, 87 - 1180 Ukkel
BOUWHEER CLIENT	Parochiescholen Sint-Jozef en Sint-Vincentius-Ukkel vzw Sint-Jobsesteenweg 608 - 1180 Ukkel waarvoor tekent dhr. Frederic Convent - Voorzitter
ARCHITECT ARCHITECTE	fast forward architects bv-bvba fabrieksstraat 11 rue des fabricieuses - Bruxelles 1000 Bruxelles tel +32 2 537.40.88 - fax +32 2 502.70.36 happy@fastforwardarchitects.eu - www.fastforwardarchitects.eu

wijzigingplannen / modifications		FASE / phase	aanvraag bouwvergunning
A	X	TOESTAND / état	bestaande toestand
B		PLAN / plan	plan van de kelder
C		SCHAAL / échelle	1/100
D		PLANNR. / n° plan	03
E		VAN IN TOTAAL / de total	21
F			
G			
H			
I			
J			
K			
L			


alle meten dienen ter plaatse opgemeten te worden voor uitvoering
all measurements and dimensions shall be measured on site before execution for the contractor



DATUM / DATE: 21/12/2018

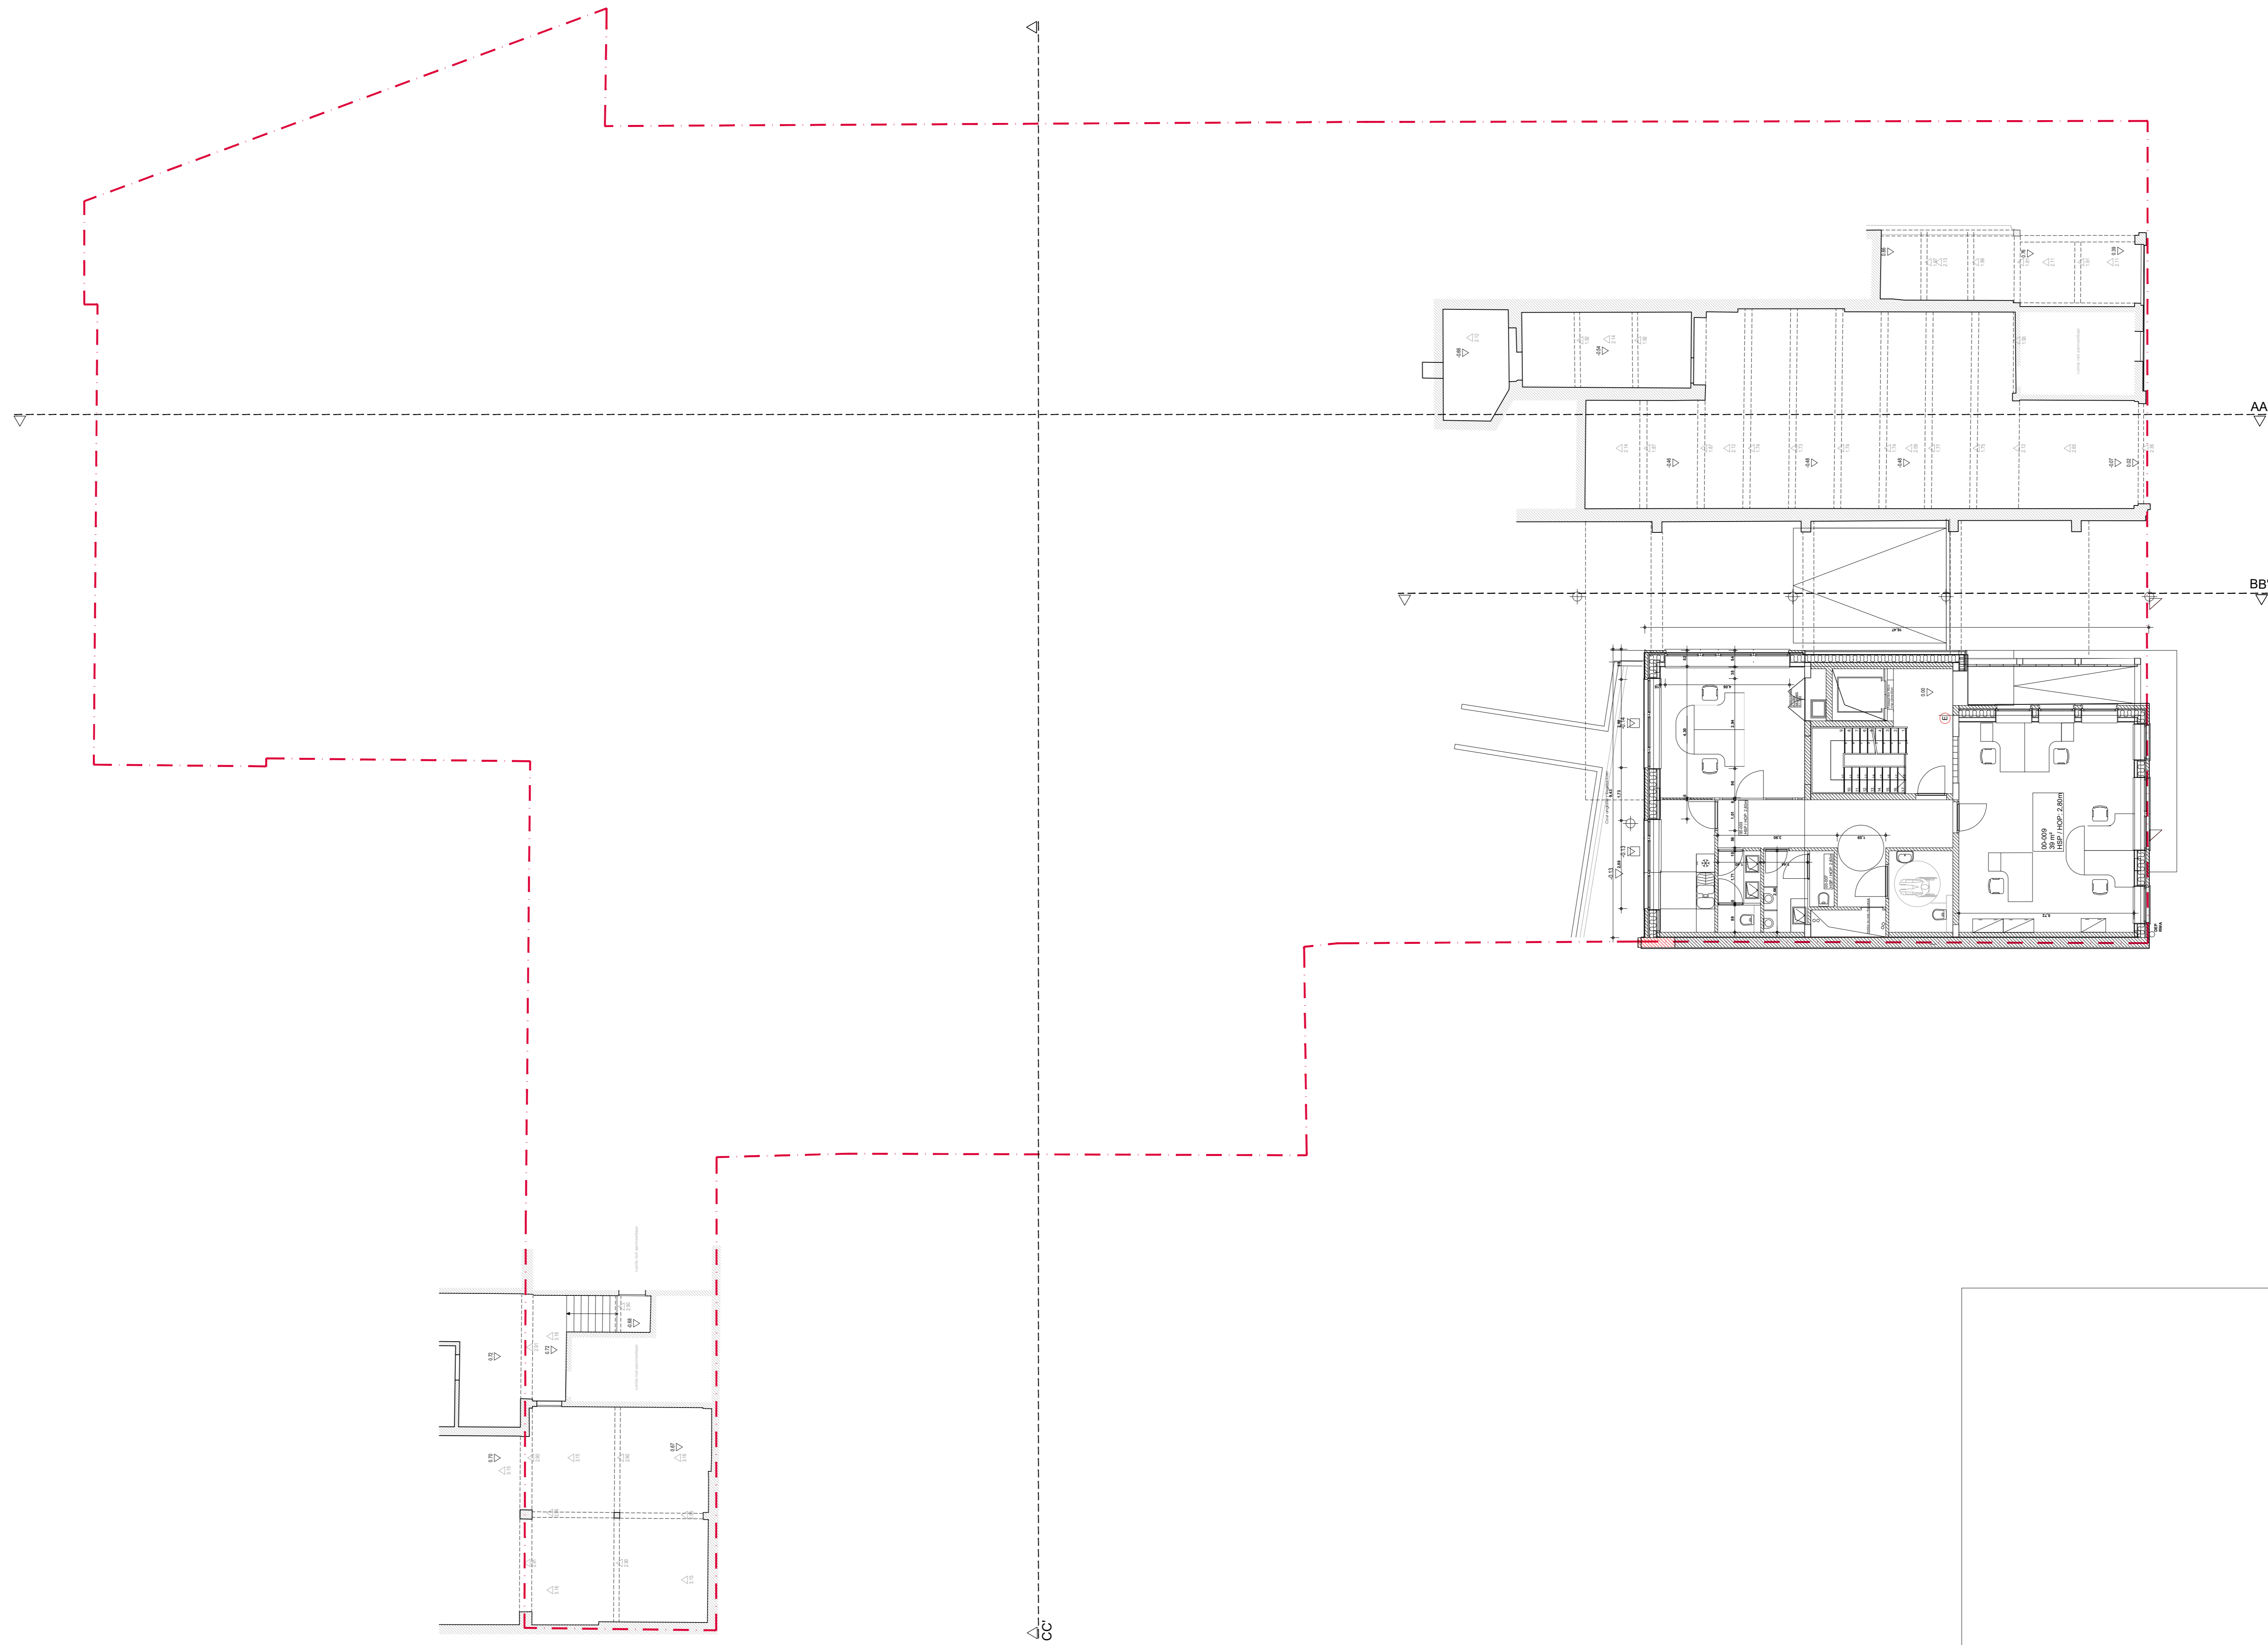

TITEL TITRE	Reconversie van kantoorgebouw en loodsen tot lagere school
WERKADRES ADRESSE	Beeckmanstraat 83, 85, 87 - 1180 Ukkel
BOUWHEER CLIENT	Parochiescholen Sint-Jozef en Sint-Vincentius-Ukkel vzw Sint-Jobsesteenweg 608 - 1180 Ukkel waarvoor tekent dhr. Frederic Convent - Voorzitter
ARCHITECT ARCHITECTE	fast forward architects bv-bvba fabrieksstraat 11 rue des fabricieuses - Bruxelles 1000 Bruxelles tel +32 2 537.40.88 - fax +32 2 502.70.36 happy@fastforwardarchitects.eu - www.fastforwardarchitects.eu

wijzigingsplannen / modifications		FASE / phase	aanvraag bouwvergunning	
A	X	TOESTAND / état	bestaande toestand	
B		PLANNUM / plan	plan gelijkvloerse verdieping	
C		SCHAAL / échelle	1/100	
D		PLANNUM / plan	04	
E			VAN IN TOTAAL / VAN IN TOTAL	21
F				
G				
H				
I				
J				
K				
L				
<p>alle meten geven ter plaatse opgenomen te worden voor uitvoering all measurements given on site to be taken account of for construction</p>				
DATUM DATE	21/12/2018			

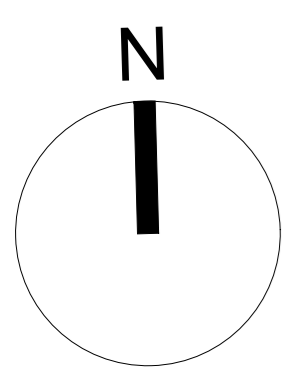

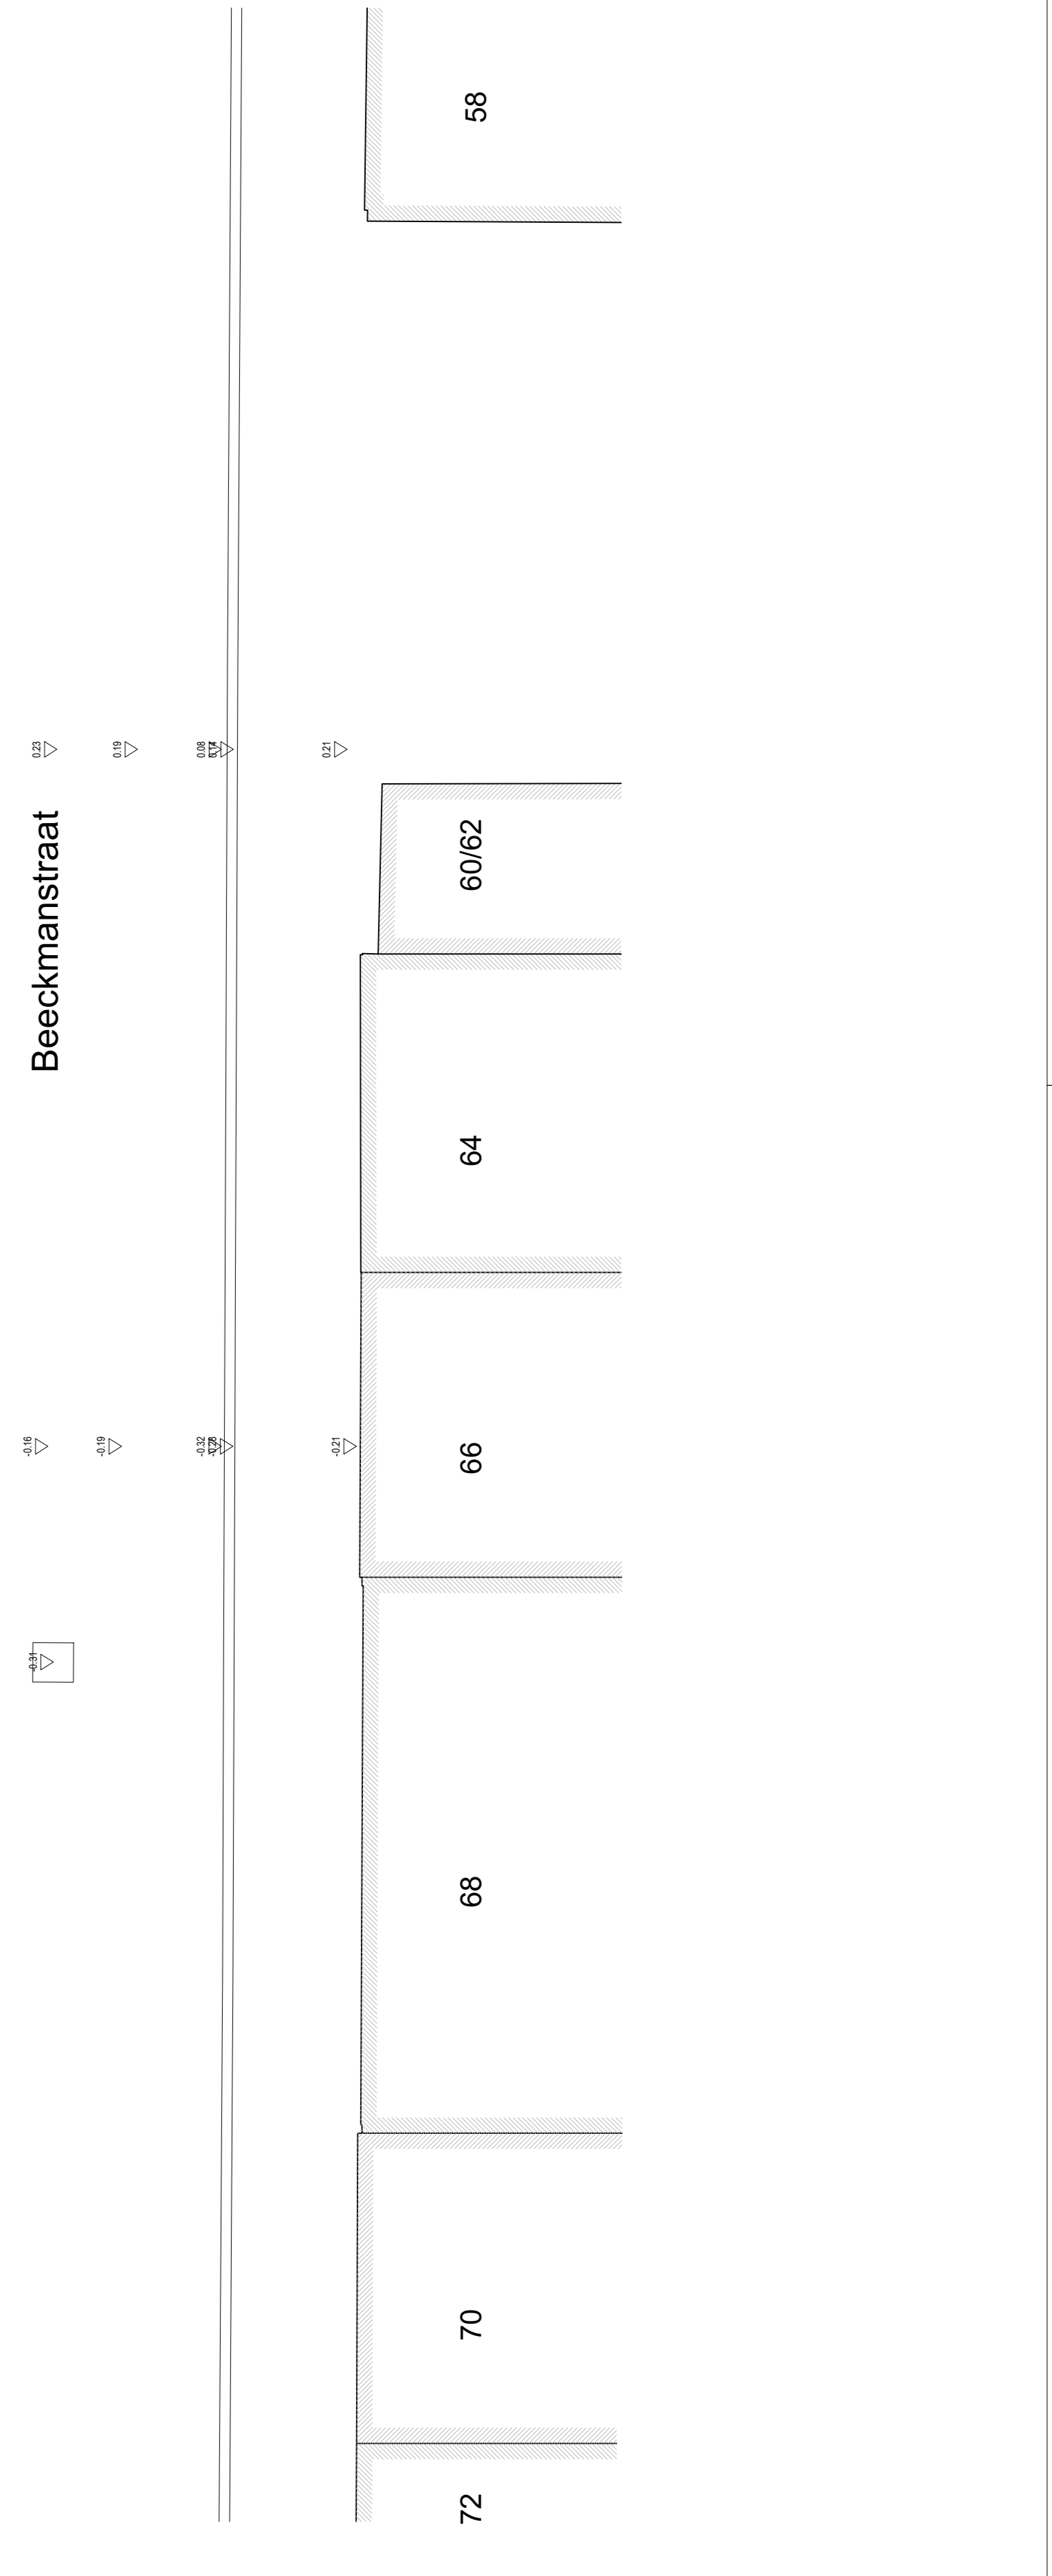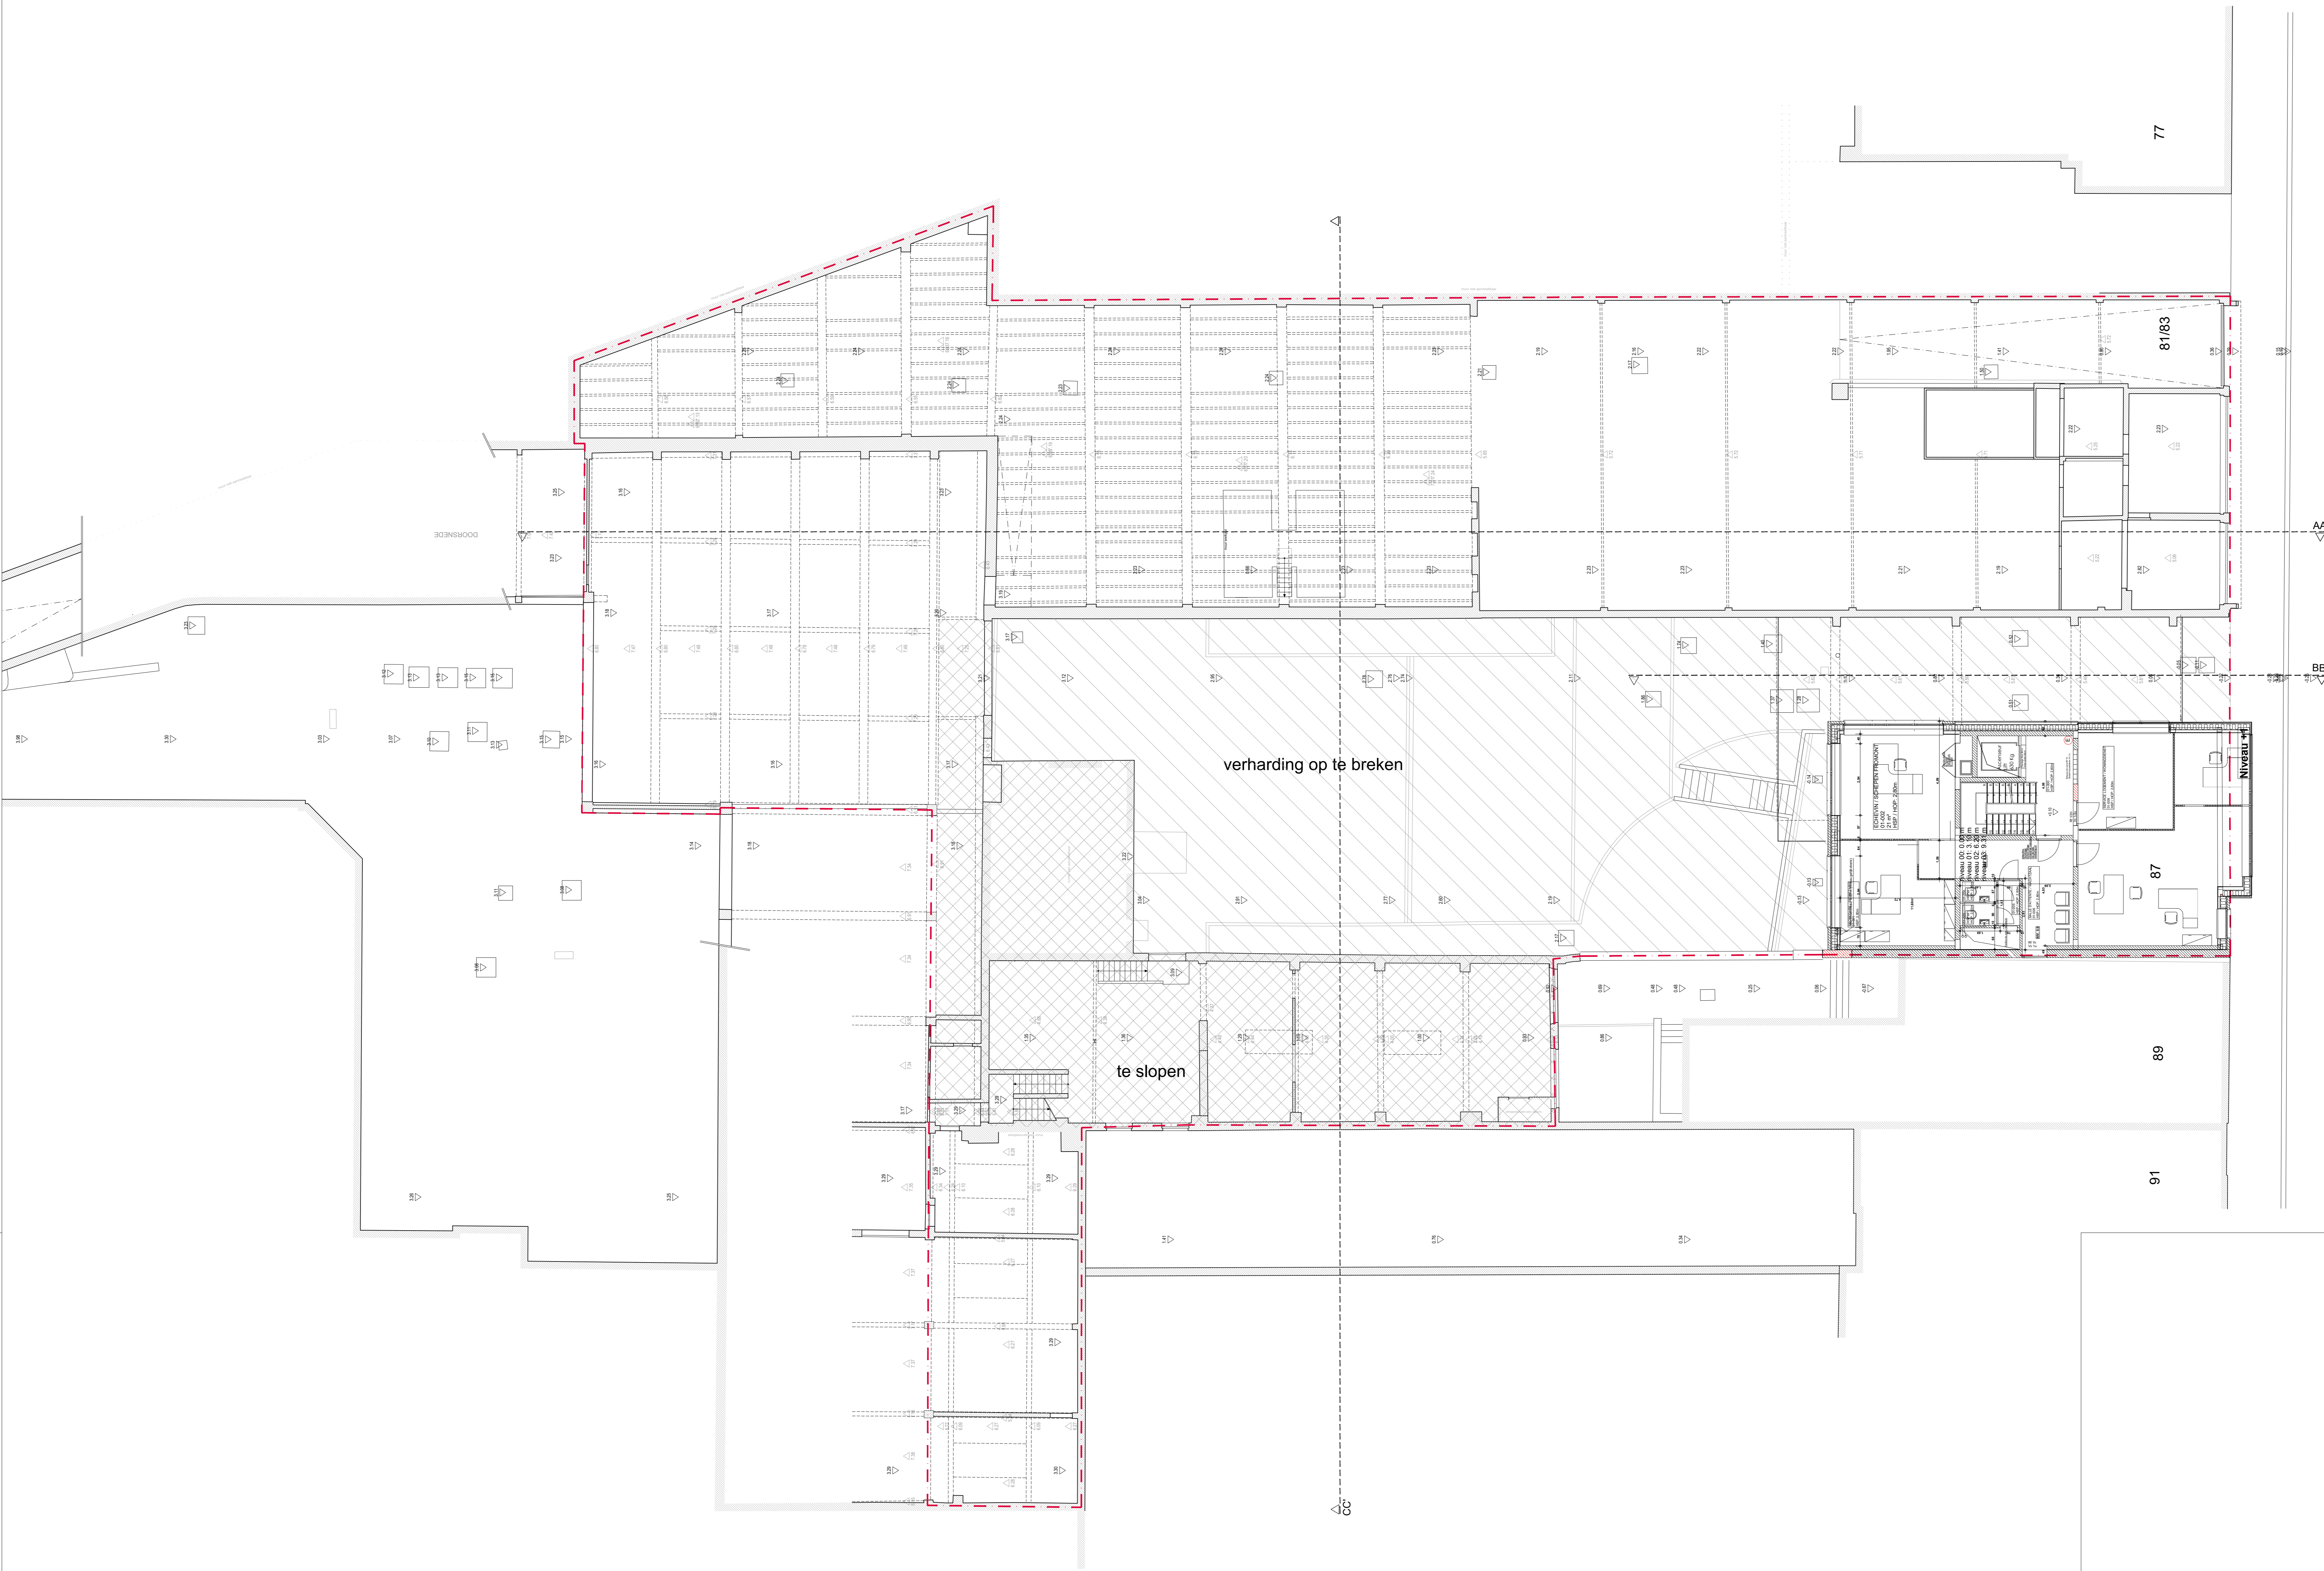

TITEL
Titel: Reconversie van kantoorgebouw en loodsen tot lagere school

BEREIKT
Adres: Beekmanstraat 83, 85, 87 - 1180 Ukkel


BOUWHEER
Client: Parochiescholen Sint-Jozef en Sint-Vincentius-Ukkel vzw
Sint-Jobsteemweg 608 - 1180 Ukkel
waarvoor tekent dhr. Frederic Convent - Voorzitter


ARCHITECT
Architect: fast forward architects bv-bvba
fabrieksstraat 11 rue des fabricas - Bruxelles 1000 Bruxelles
tel +32 2 537.40.88 - fax +32 2 502.70.36
happy@fastforwardarchitects.eu - www.fastforwardarchitects.eu

wijzigingplannen / modifications		FASE: fase: aanvraag bouwvergunning	
A		TOESTAND: toestand: bestaande toestand	
B		PLAN: plan: plan eerste verdieping	
C		SCHAL: schaal: 1/100	
D		PLANNR: plannr: 05	
E		VAN IN TOTAAL: 21	
F			
G			
H			
I			
J			
K			


alle meten dienen ter plaatse opgemeten te worden voor uitvoering
de afmetingen kunnen afwijken van de afmetingen van de bestaande situatie

DATUM
Date: 21/12/2018

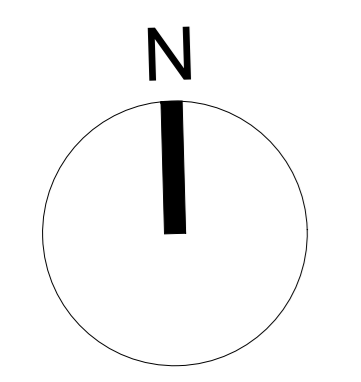

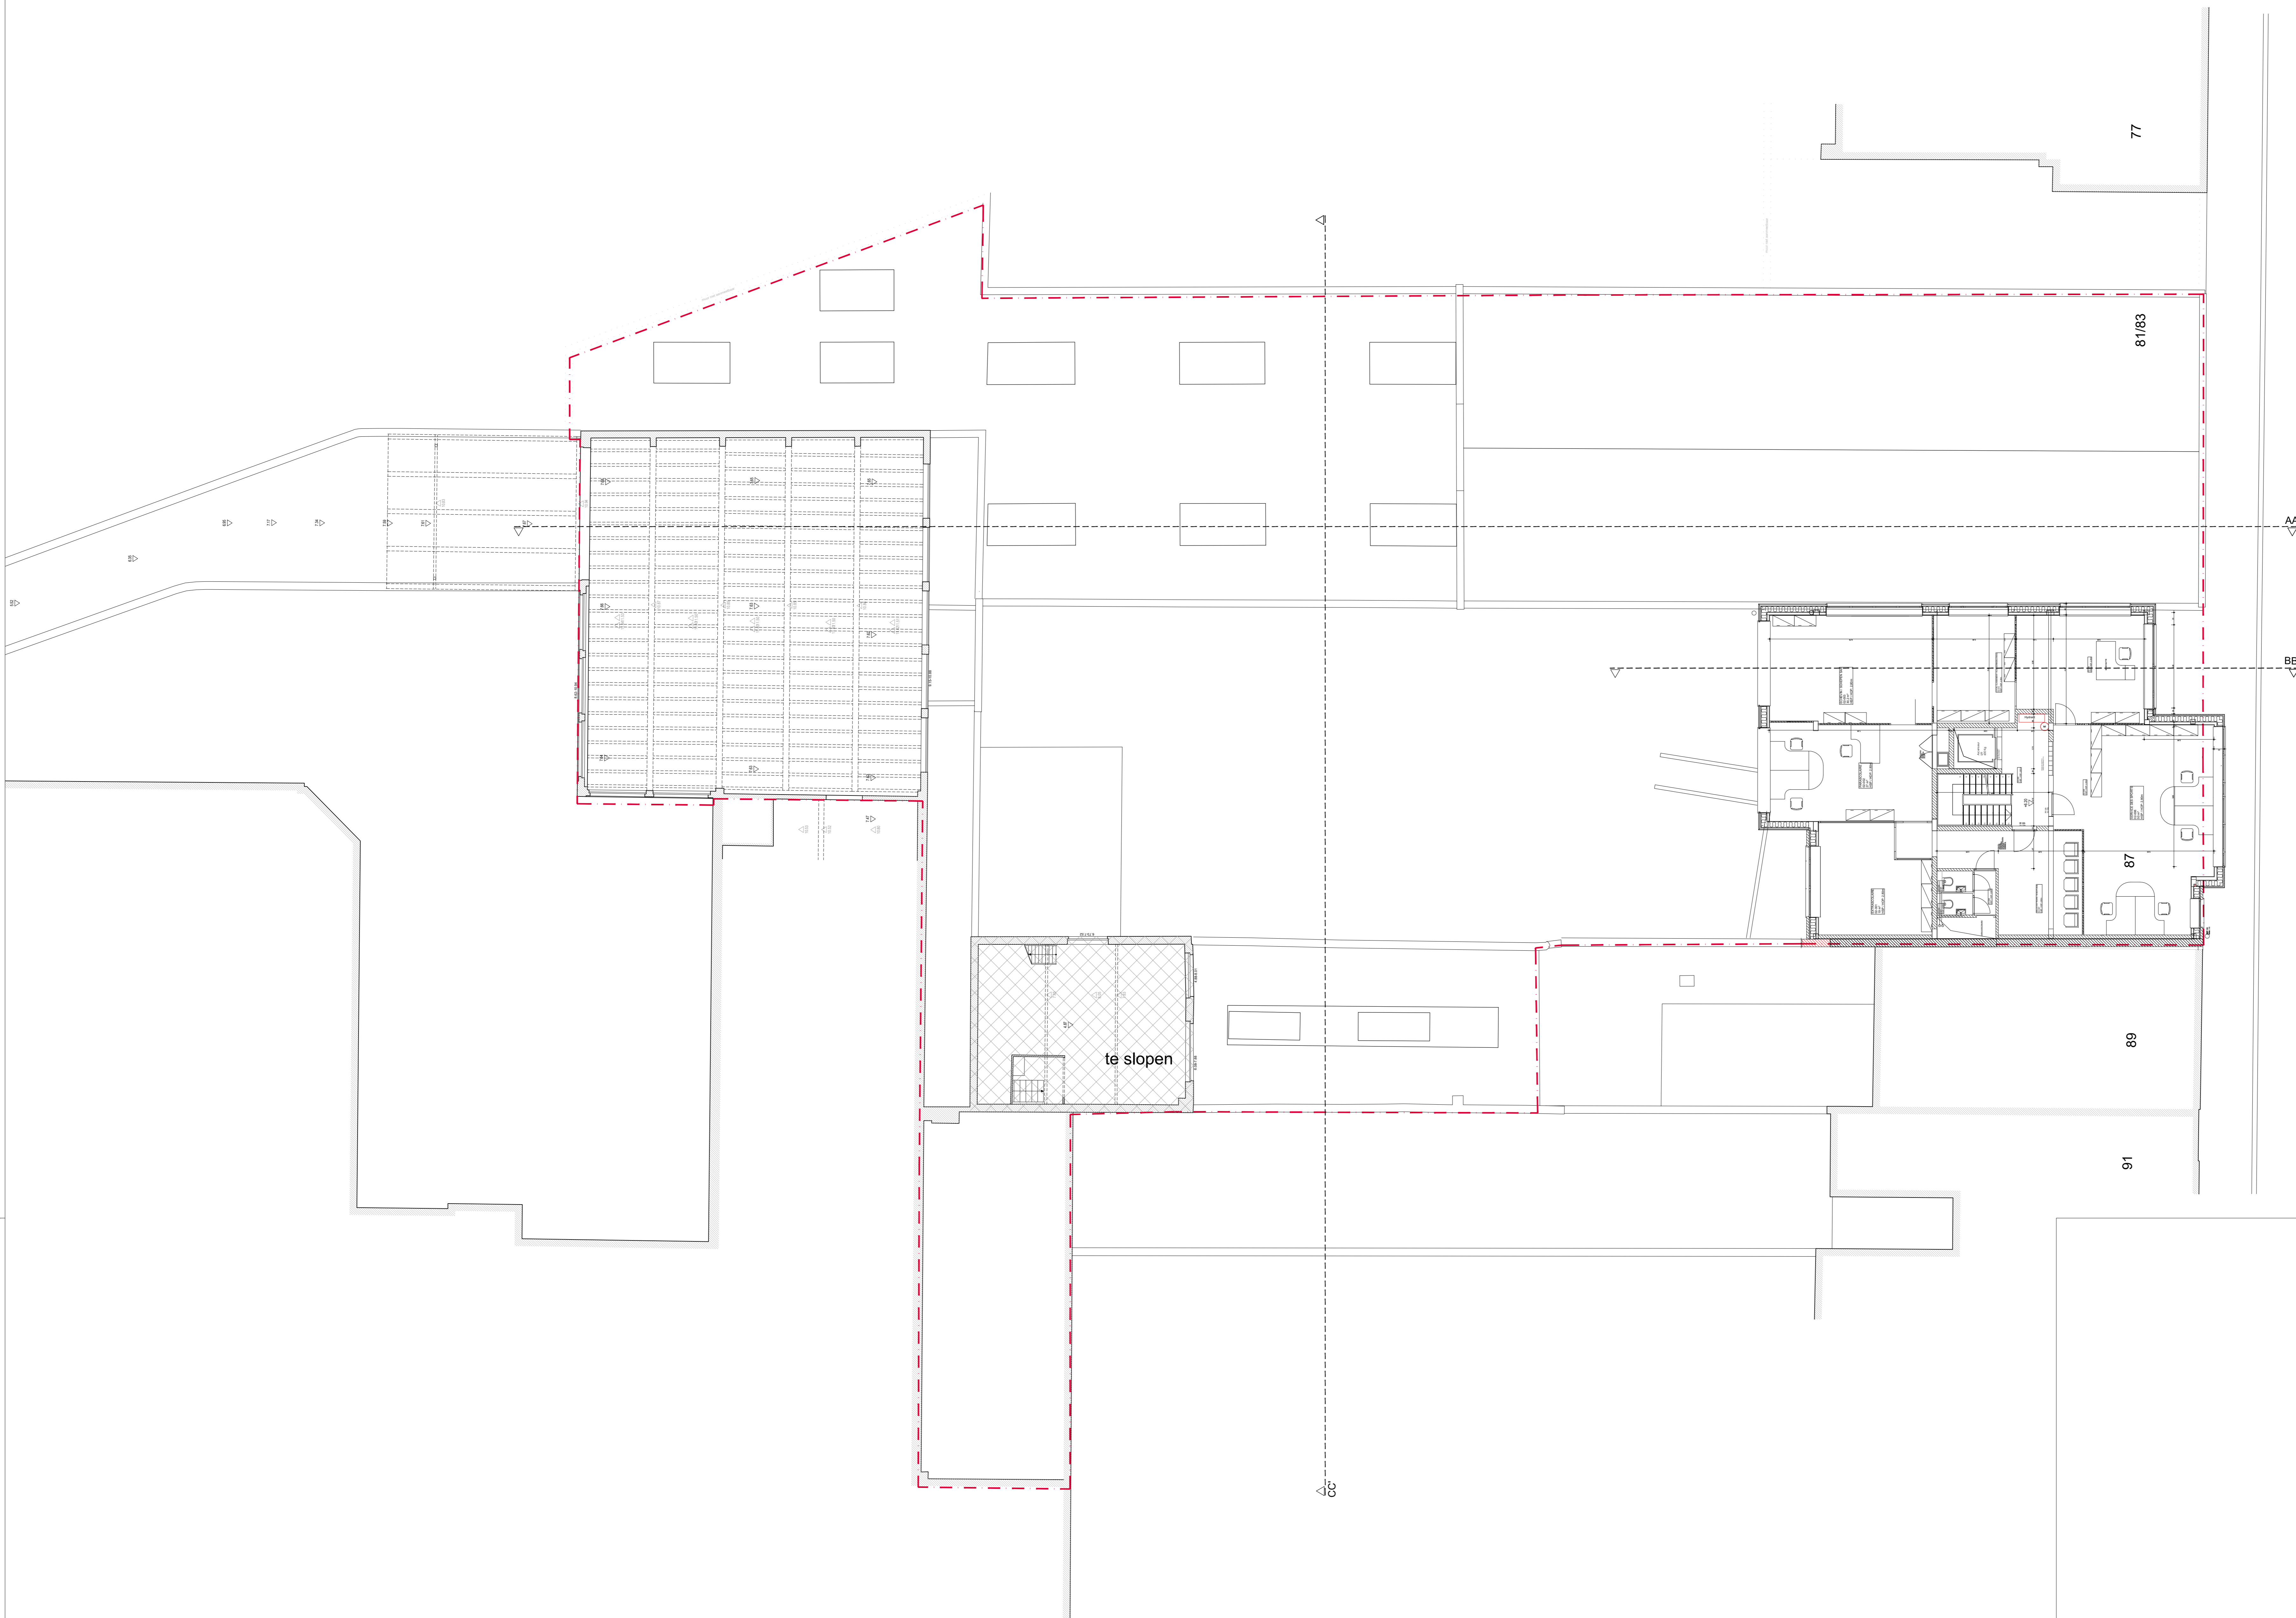

Beeckmanstraat

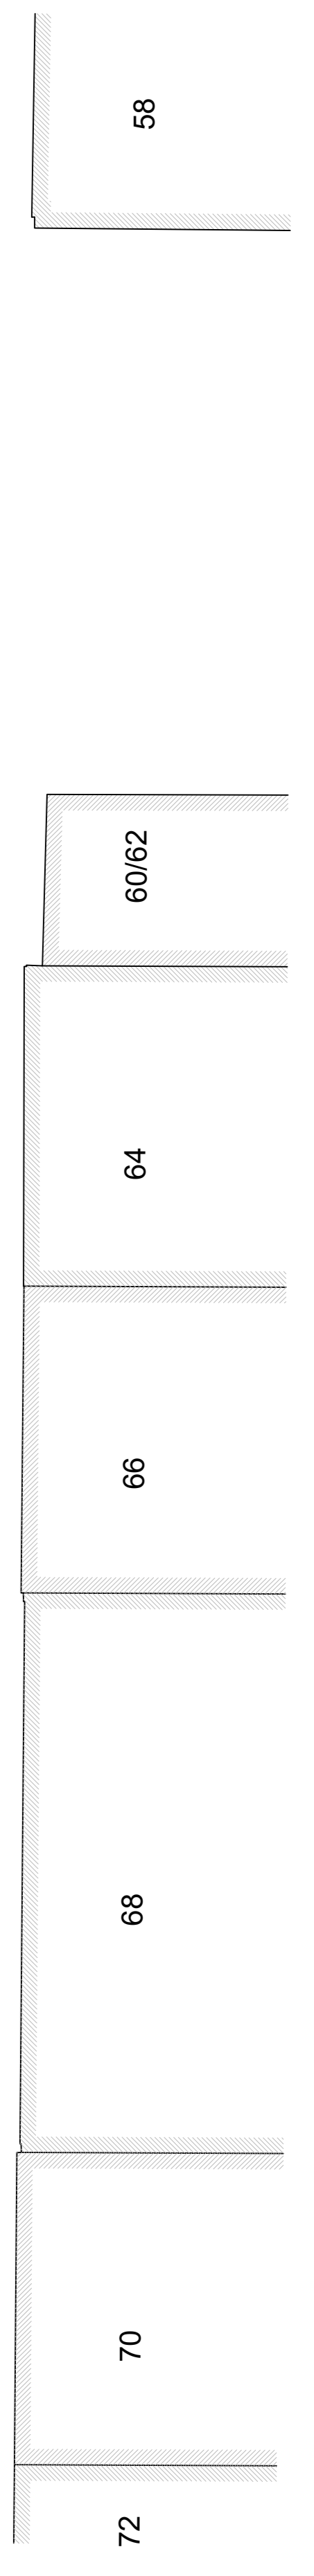



TITEL: Reconversie van kantoorgebouw en loodsen tot lagere school
 HOEHOEDRES: Beeckmanstraat 83, 85, 87 - 1180 Ukkel
 BOUWHEER: Parochiescholen Sint-Jozef en Sint-Vincentius-Ukkel vzw
 SINT-JOBSESTEENWEG 608 - 1180 UKKEL
 waarvoor tekent dhr. Frederic Convent - Voorzitter
 ARCHITECT: fast forward architects bv-bvba
 fabriekstraat 11 rue des fabricieuses - Bruxelles 1000 Bruxelles
 tel +32 2 537.40.88 - fax +32 2 502.70.36
 happy@fastforwardarchitects.eu - www.fastforwardarchitects.eu

wijzigingplannen / modifications	
A	
B	
C	
D	
E	
F	
G	
H	
I	
J	
K	
L	


FASE: fase: aanvraag bouwvergunning
 TOESTAND: toestand: bestaande toestand
 PLAN: plan: plan tweede verdieping
 SCHAAL: 1/100
 PLANNR: 06
 VAN IN TOTAAL: 21

DATUM: 21/12/2018

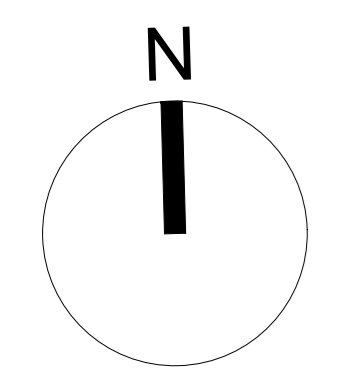

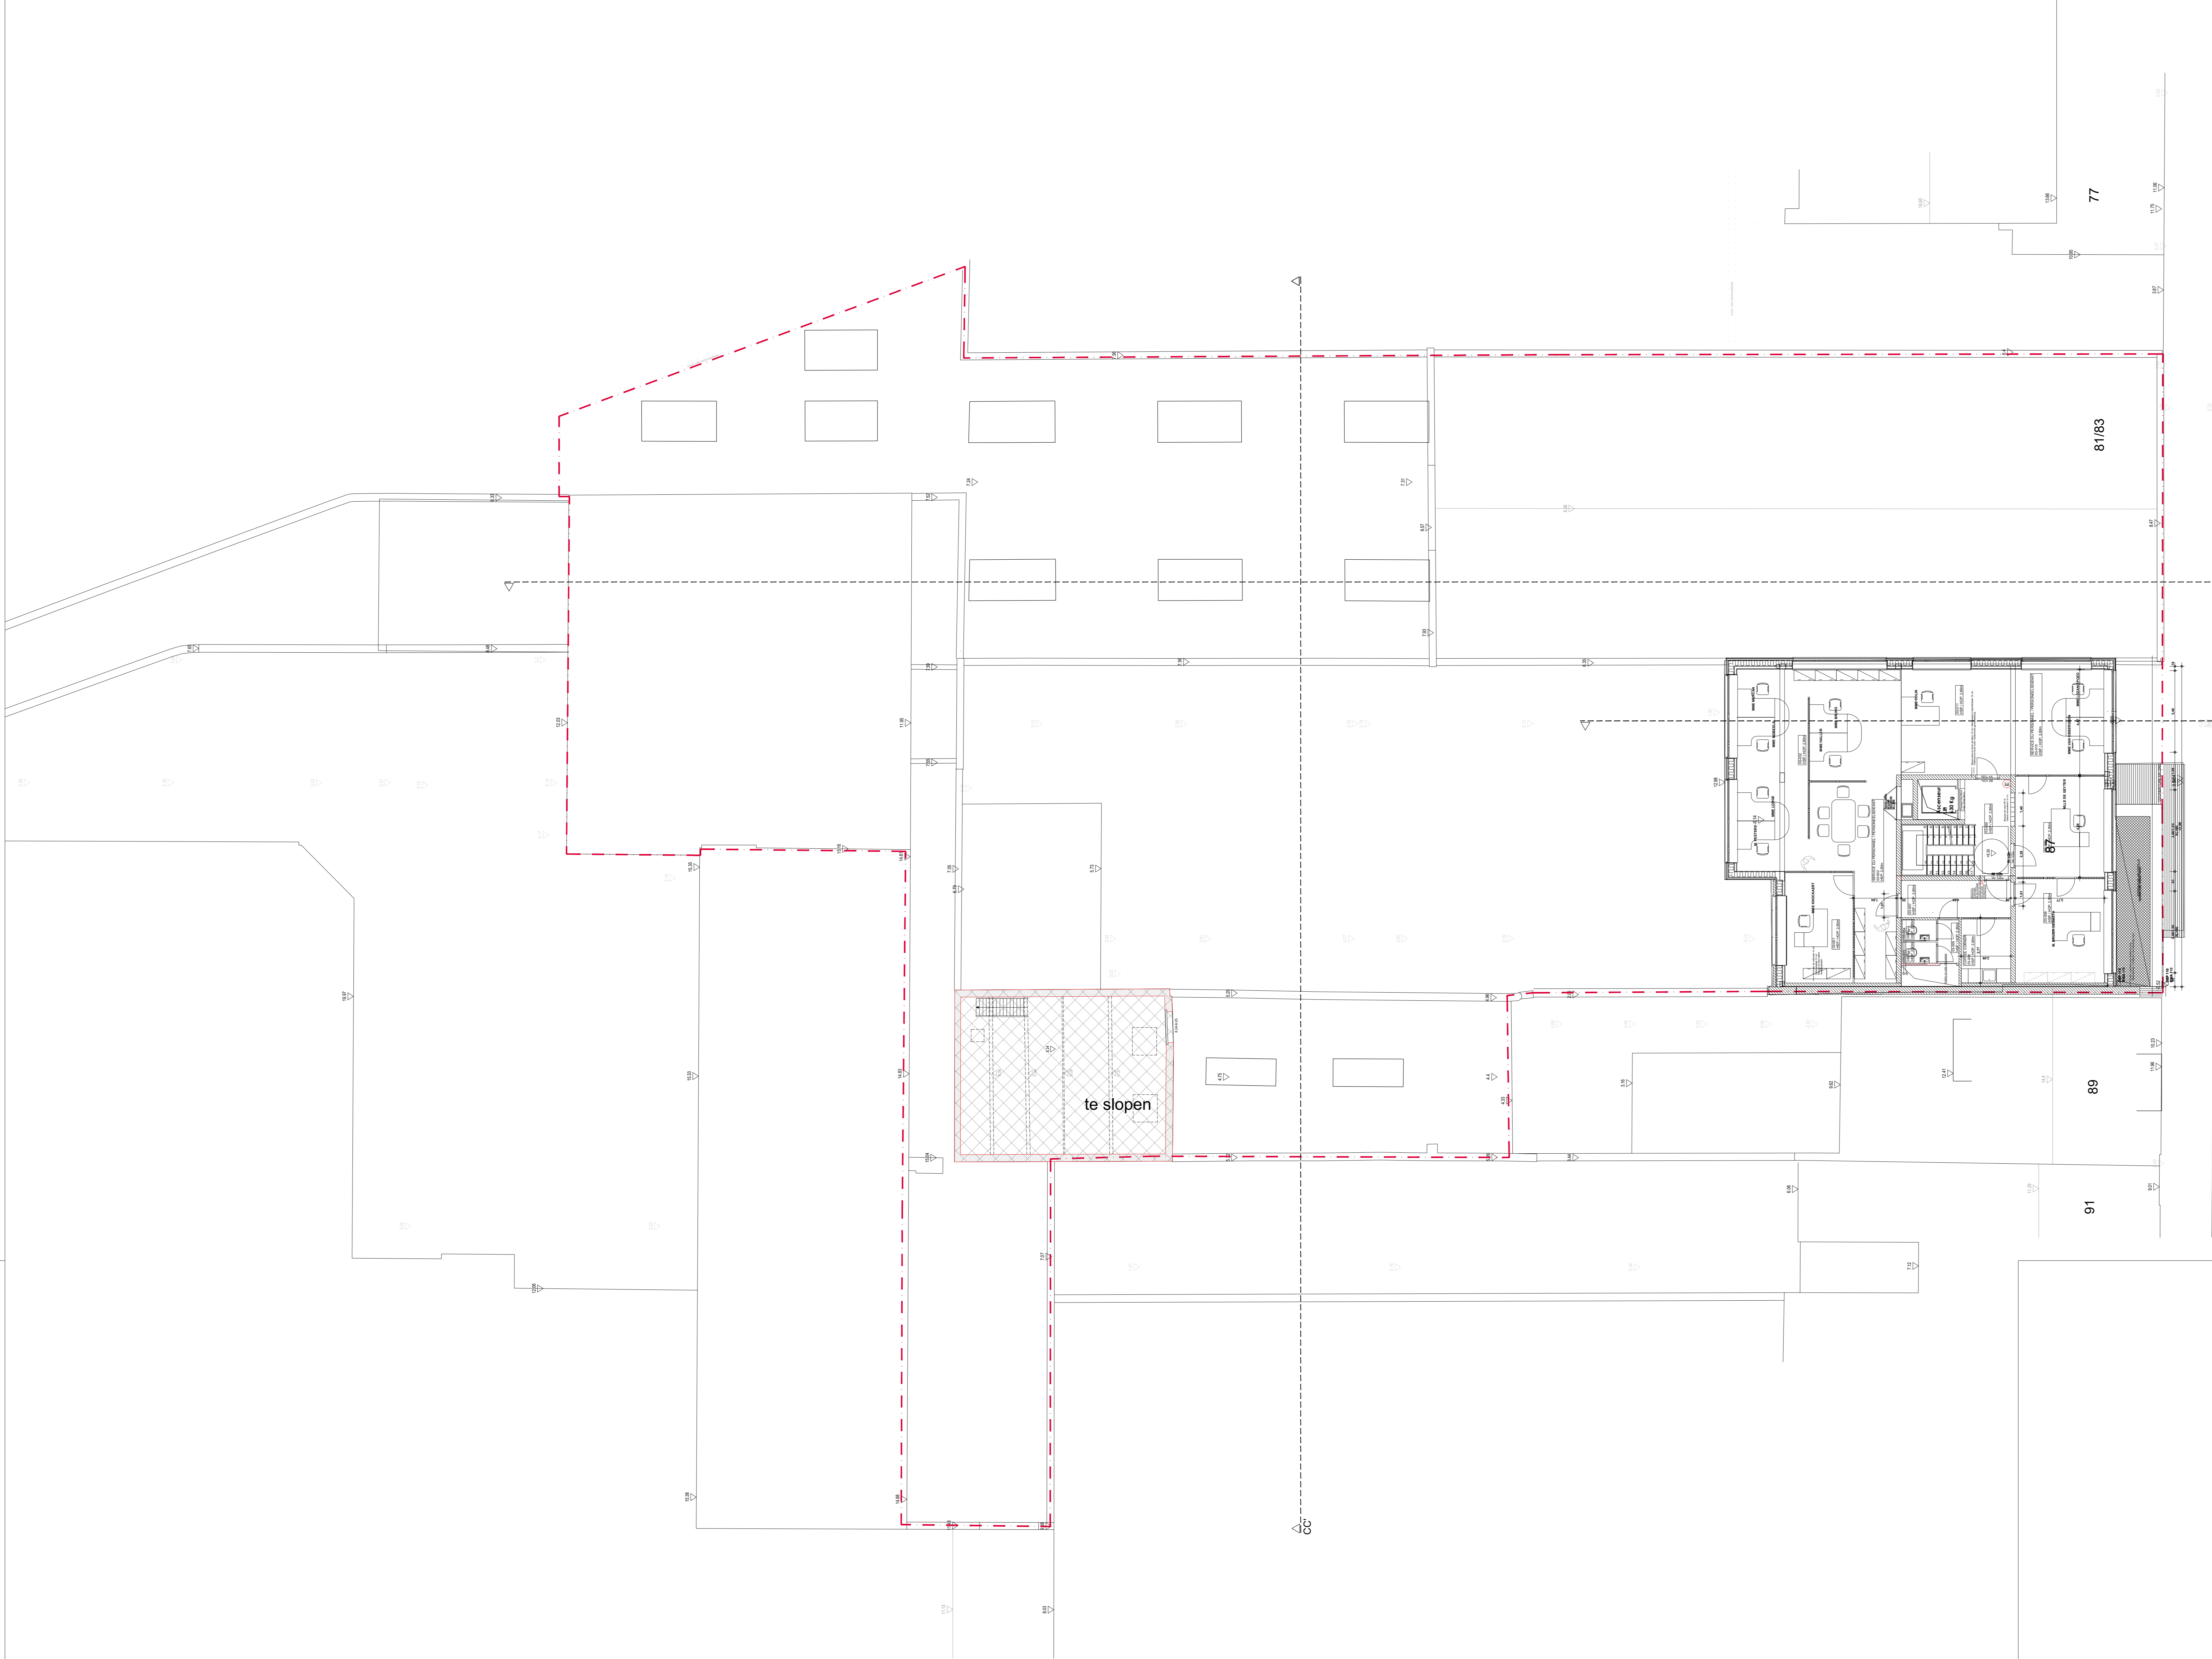

Beeckmanstraat

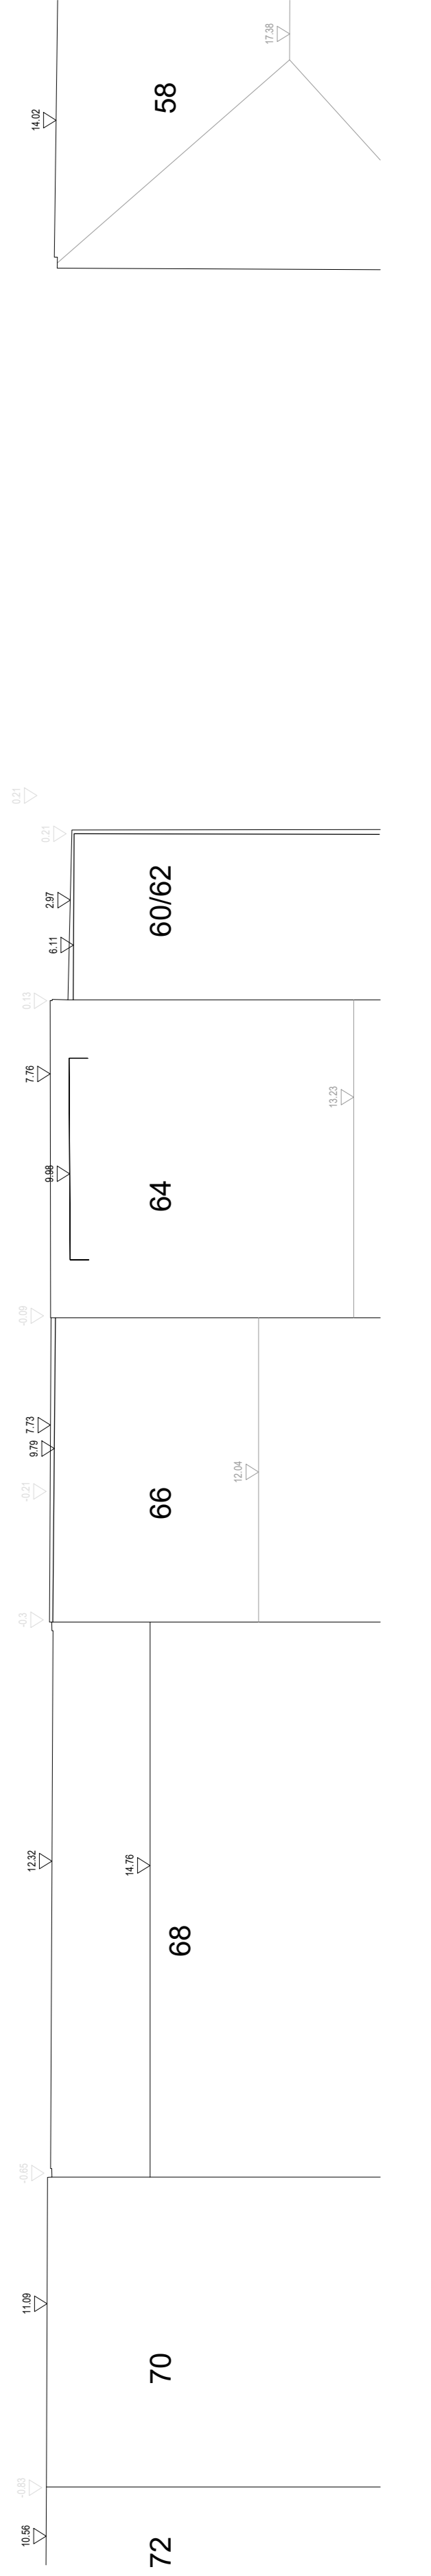

TITEL
Titel: **Reconversie van kantoorgebouw en loodsen tot lagere school**

HOEHOEDRES
Adres: **Beeckmanstraat 83, 85, 87 - 1180 Ukkel**



BOUWHEER
Client: **Parochiescholen Sint-Jozef en Sint-Vincentius-Ukkel vzw**
Sint-Jobsteemweg 608 - 1180 Ukkel
waarvoor tekent dhr. Frederic Convent - Voorzitter


ARCHITECT
Architect: **fast forward architects bv-bvba**
fabriekstraat 11 rue des fabricieuses - Bruxelles 1000 Bruxelles
tel +32 2 537.40.88 - fax +32 2 502.70.36
happy@fastforwardarchitects.eu - www.fastforwardarchitects.eu

wijzigingplannen / modifications	
A	
B	
C	
D	
E	
F	
G	
H	
I	
J	
K	
L	



FASE / phase	aanvraag bouwvergunning	
TOESTAND / état	bestaande toestand	
PLAAN / plan	plan derde verdieping	
SCHAAL / échelle	1/100	PLAANNR. / n° plan 07
		VAN IN TOTAAL / VAN LE TOTAAL 21

DATUM / date: **21/12/2018**

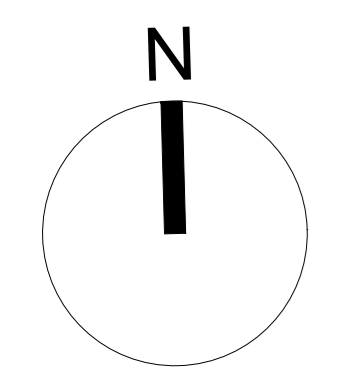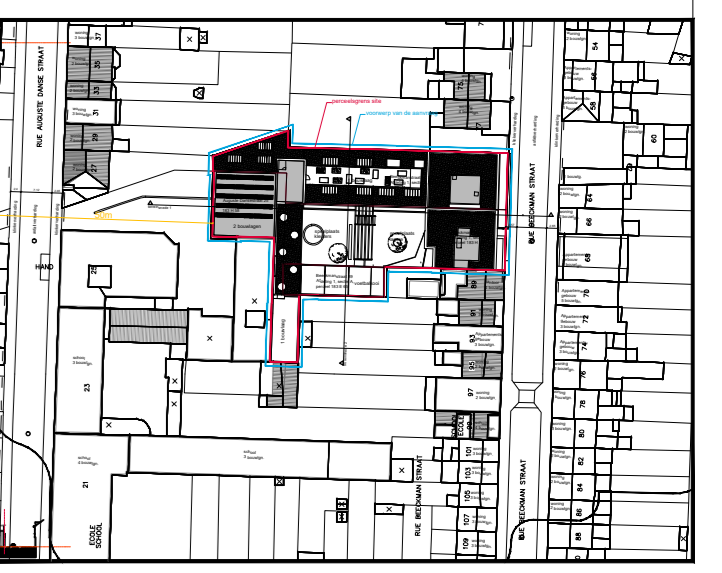

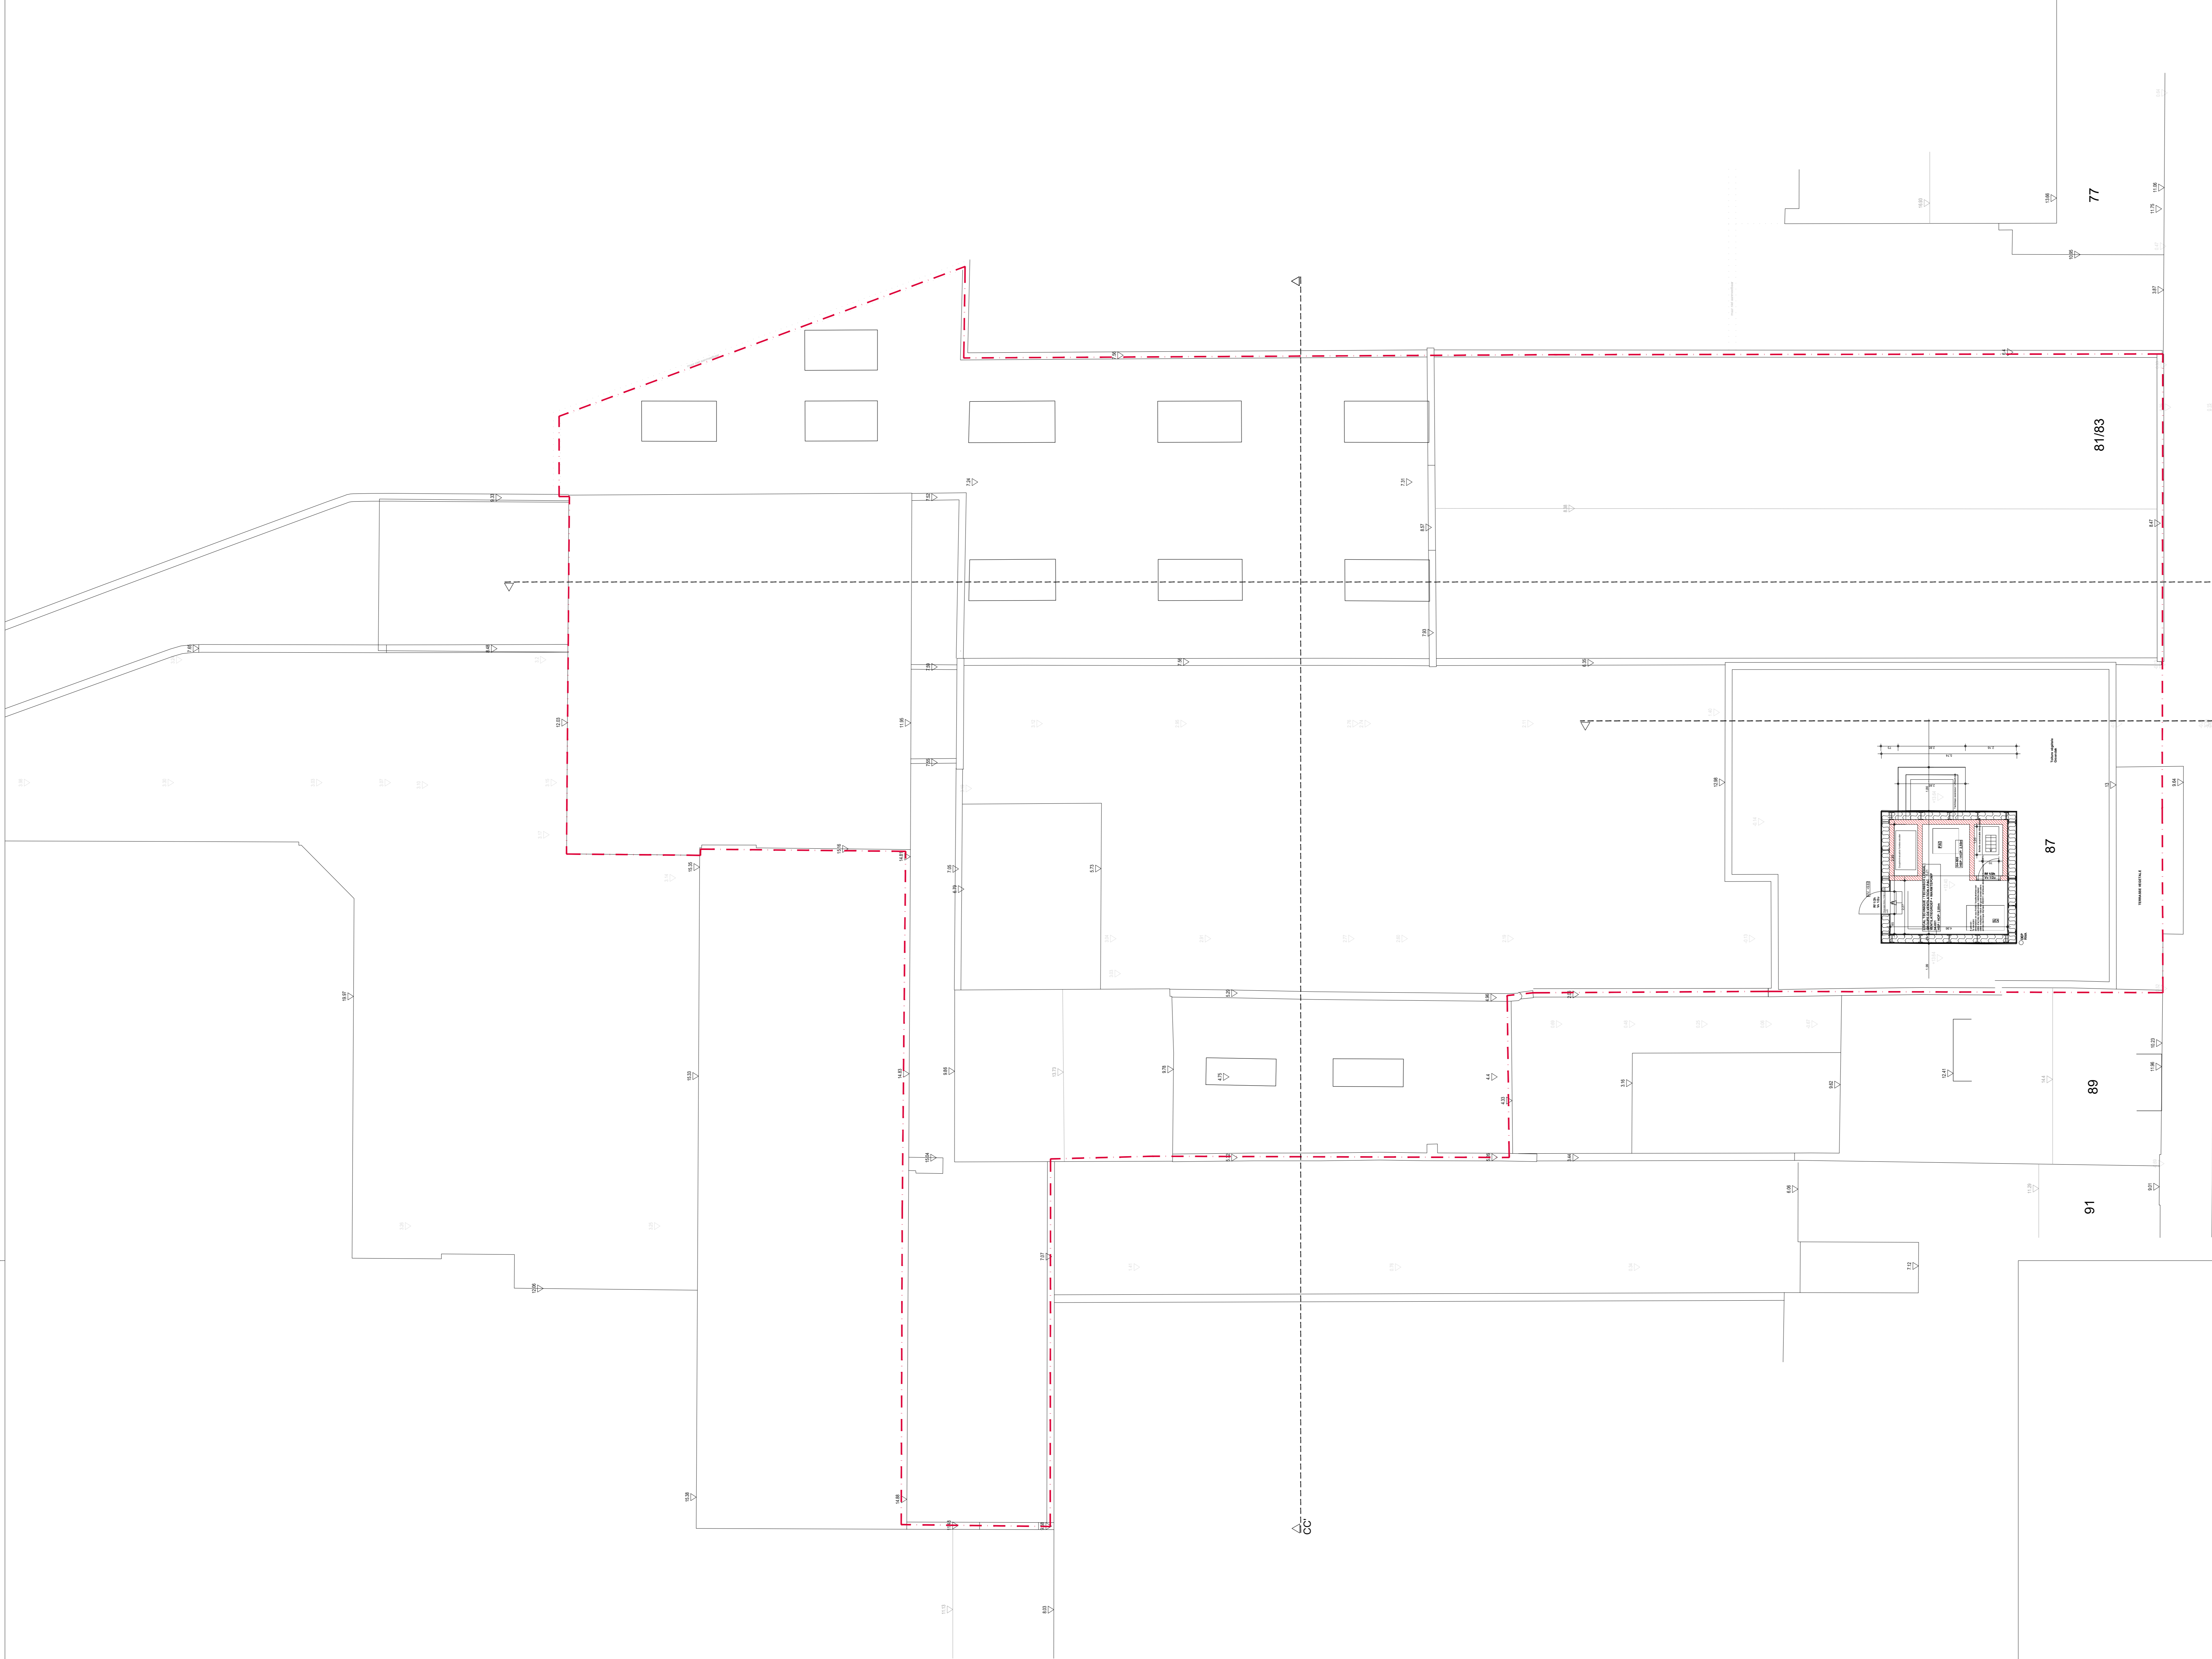

Beekmanstraat

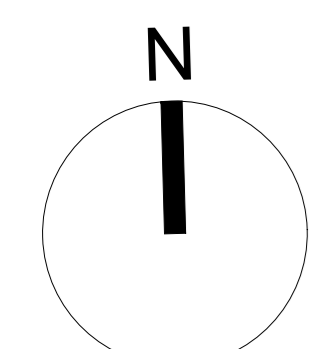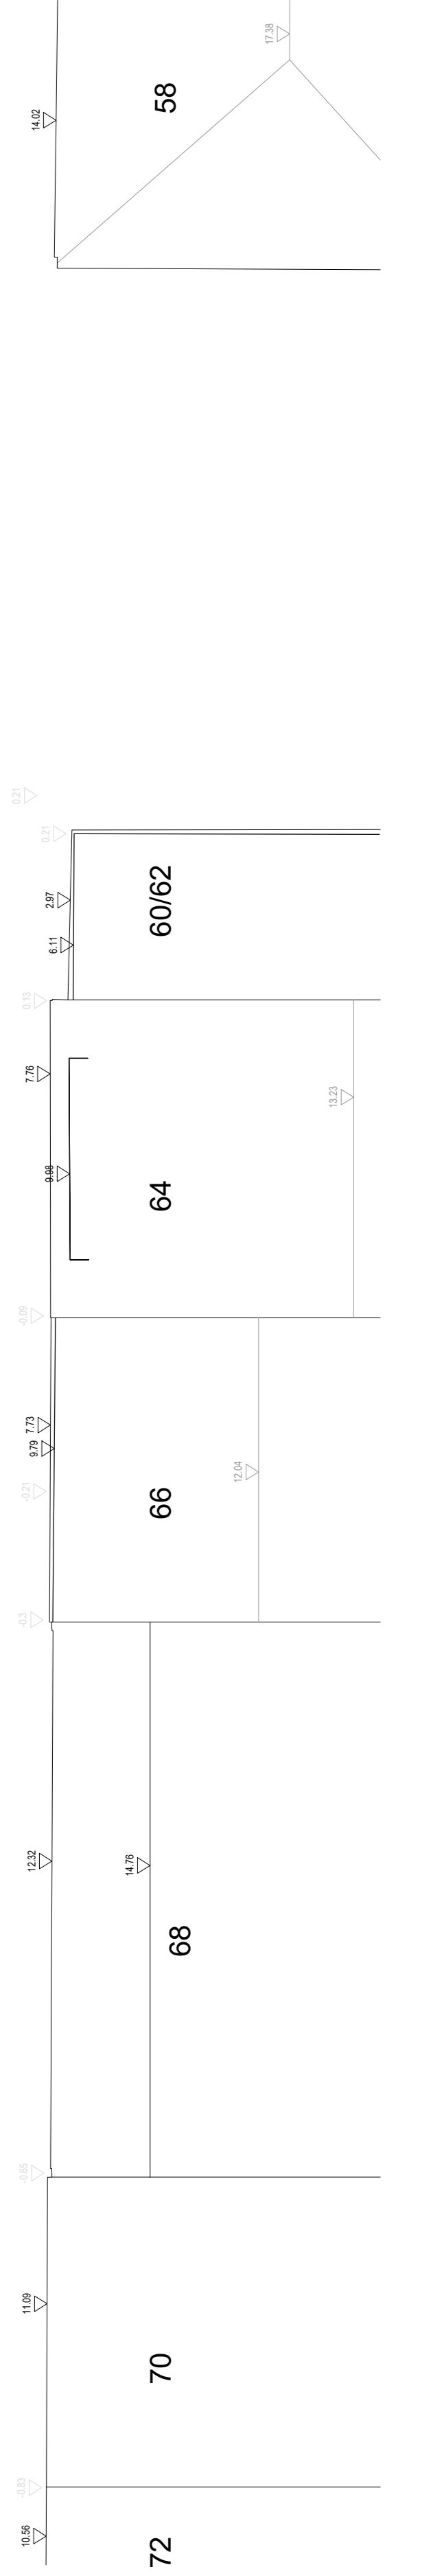

TITEL
Titre **Reconversie van kantoorgebouw en loodsen tot lagere school**

WERKADRES
Adresse **Beekmanstraat 83, 85, 87 - 1180 Ukkel**

BOUWHEER
Client **Parochiescholen Sint-Jozef en Sint-Vincentius-Ukkel vzw**
Sint-Jobsteemweg 608 - 1180 Ukkel
waarvoor tekent dhr. Frederic Convent - Voorzitter


ARCHITECT
Architecte **fast forward architects bv-bvba**
fabriekstraat 11 rue des fabricieuses - Bruxelles 1000 Bruxelles
tel +32 2 537.40.88 - fax +32 2 502.70.36
happy@fastforwardarchitects.eu - www.fastforwardarchitects.eu

wijzigingplannen / modifications	
A	
B	
C	
D	
E	
F	
G	
H	
I	
J	
K	
L	



FASE / phase	aanvraag bouwvergunning
TOESTAND / état	bestaande toestand
PLAAN / plan	plan vierde verdieping
SCHAAL / échelle	1/100
PLAANNR. / n° plan	08
VAN IN TOTAAL / de total	21

DATUM / date **21/12/2018**



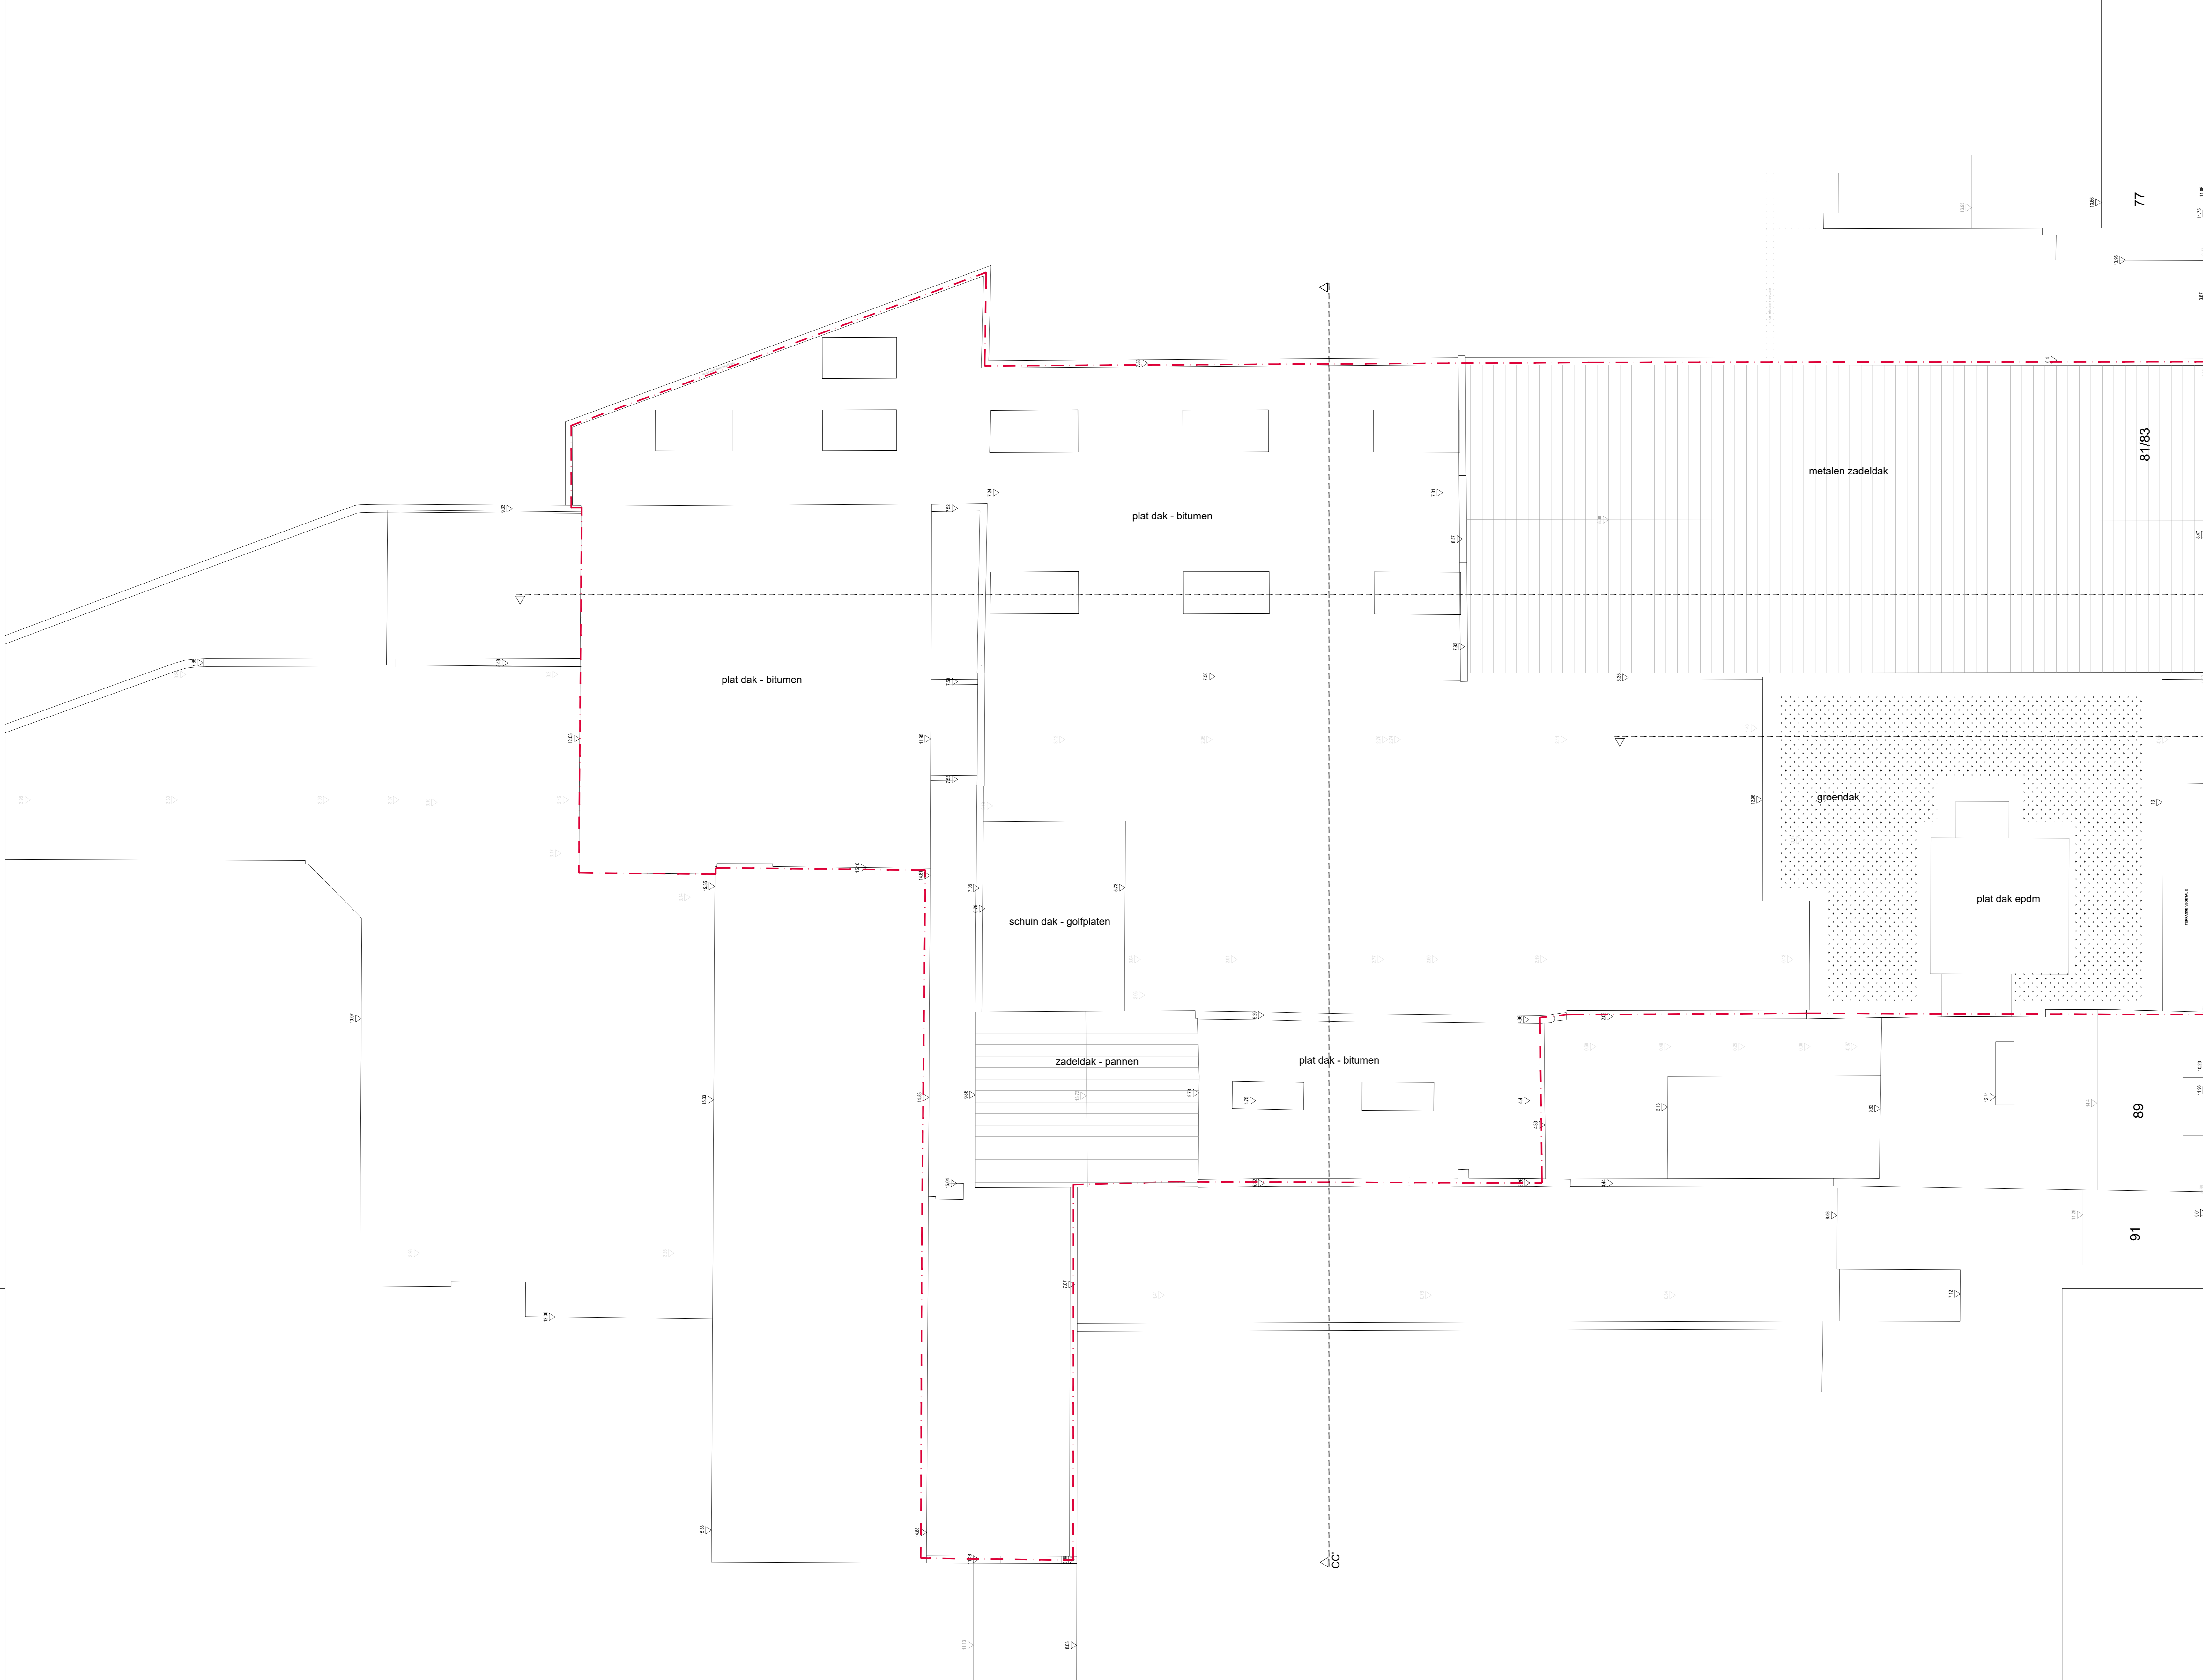

Beeckmanstraat

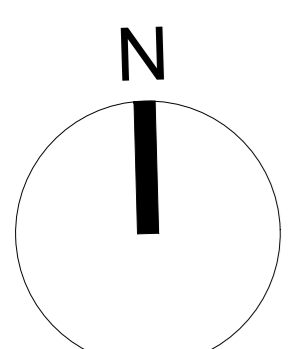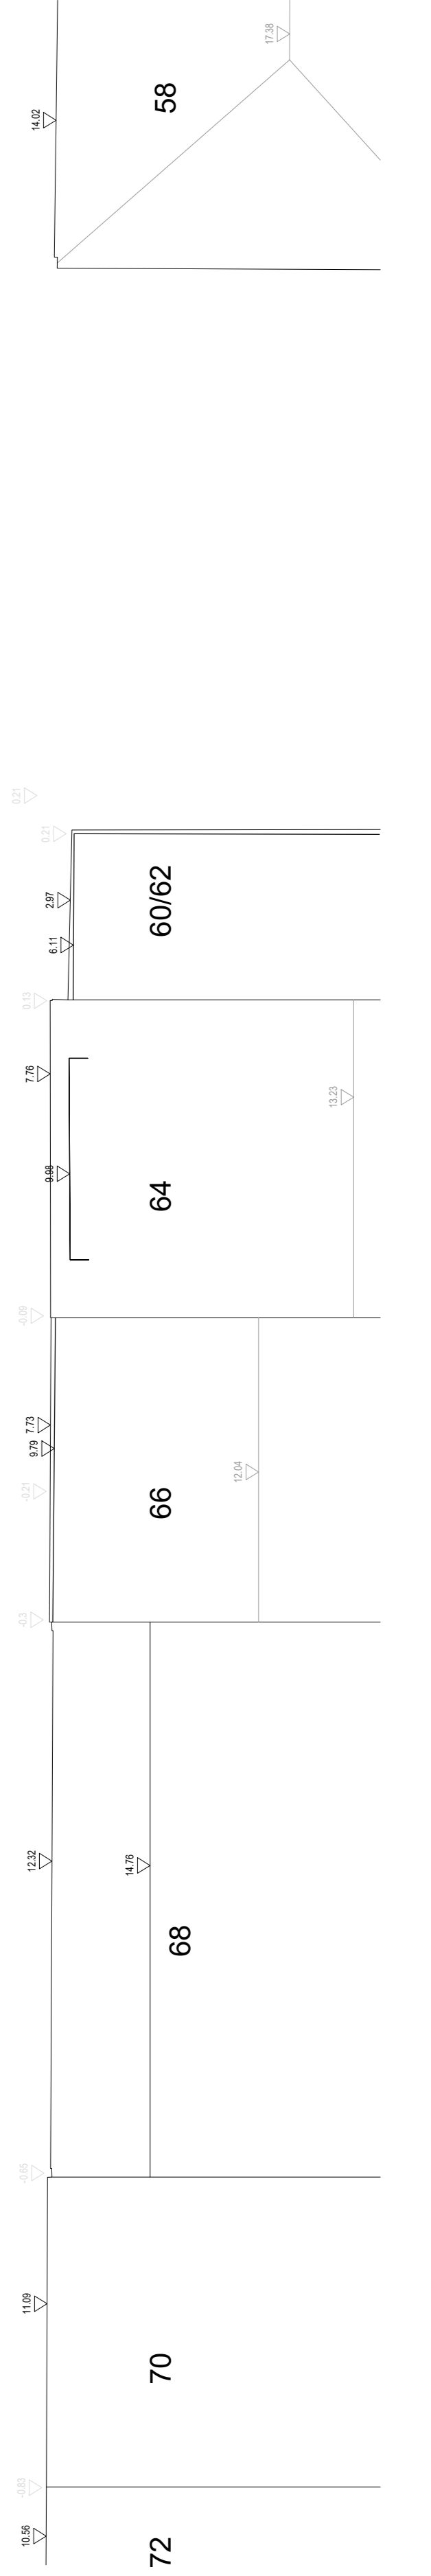

TITEL
Titel: **Reconversie van kantoorgebouw en loodsen tot lagere school**

HOEHOEDRES
Adres: **Beeckmanstraat 83, 85, 87 - 1180 Ukkel**

BOUWHEER
Client: **Parochiescholen Sint-Jozef en Sint-Vincentius-Ukkel vzw**
Sint-Jobsesteenweg 608 - 1180 Ukkel
waarvoor tekent dhr. Frederic Convent - Voorzitter


ARCHITECT
Architect: **fast forward architects bv-bvba**
fabriekstraat 11 rue des fabricieuses - Bruxelles 1000 Bruxelles
tel +32 2 537.40.88 - fax +32 2 502.70.36
happy@fastforwardarchitects.eu - www.fastforwardarchitects.eu

wijzigingplannen / modifications	
A	
B	
C	
D	
E	
F	
G	
H	
I	
J	
K	
L	


FASE / phase	aanvraag bouwvergunning
TOESTAND / état	bestaande toestand
PLAAN / plan	plan daken
SCHAAL / échelle	1/100
PLAANNR. / n° plan	09
VAN IN TOTAAL / de total	21

DATUM / date: **21/12/2018**




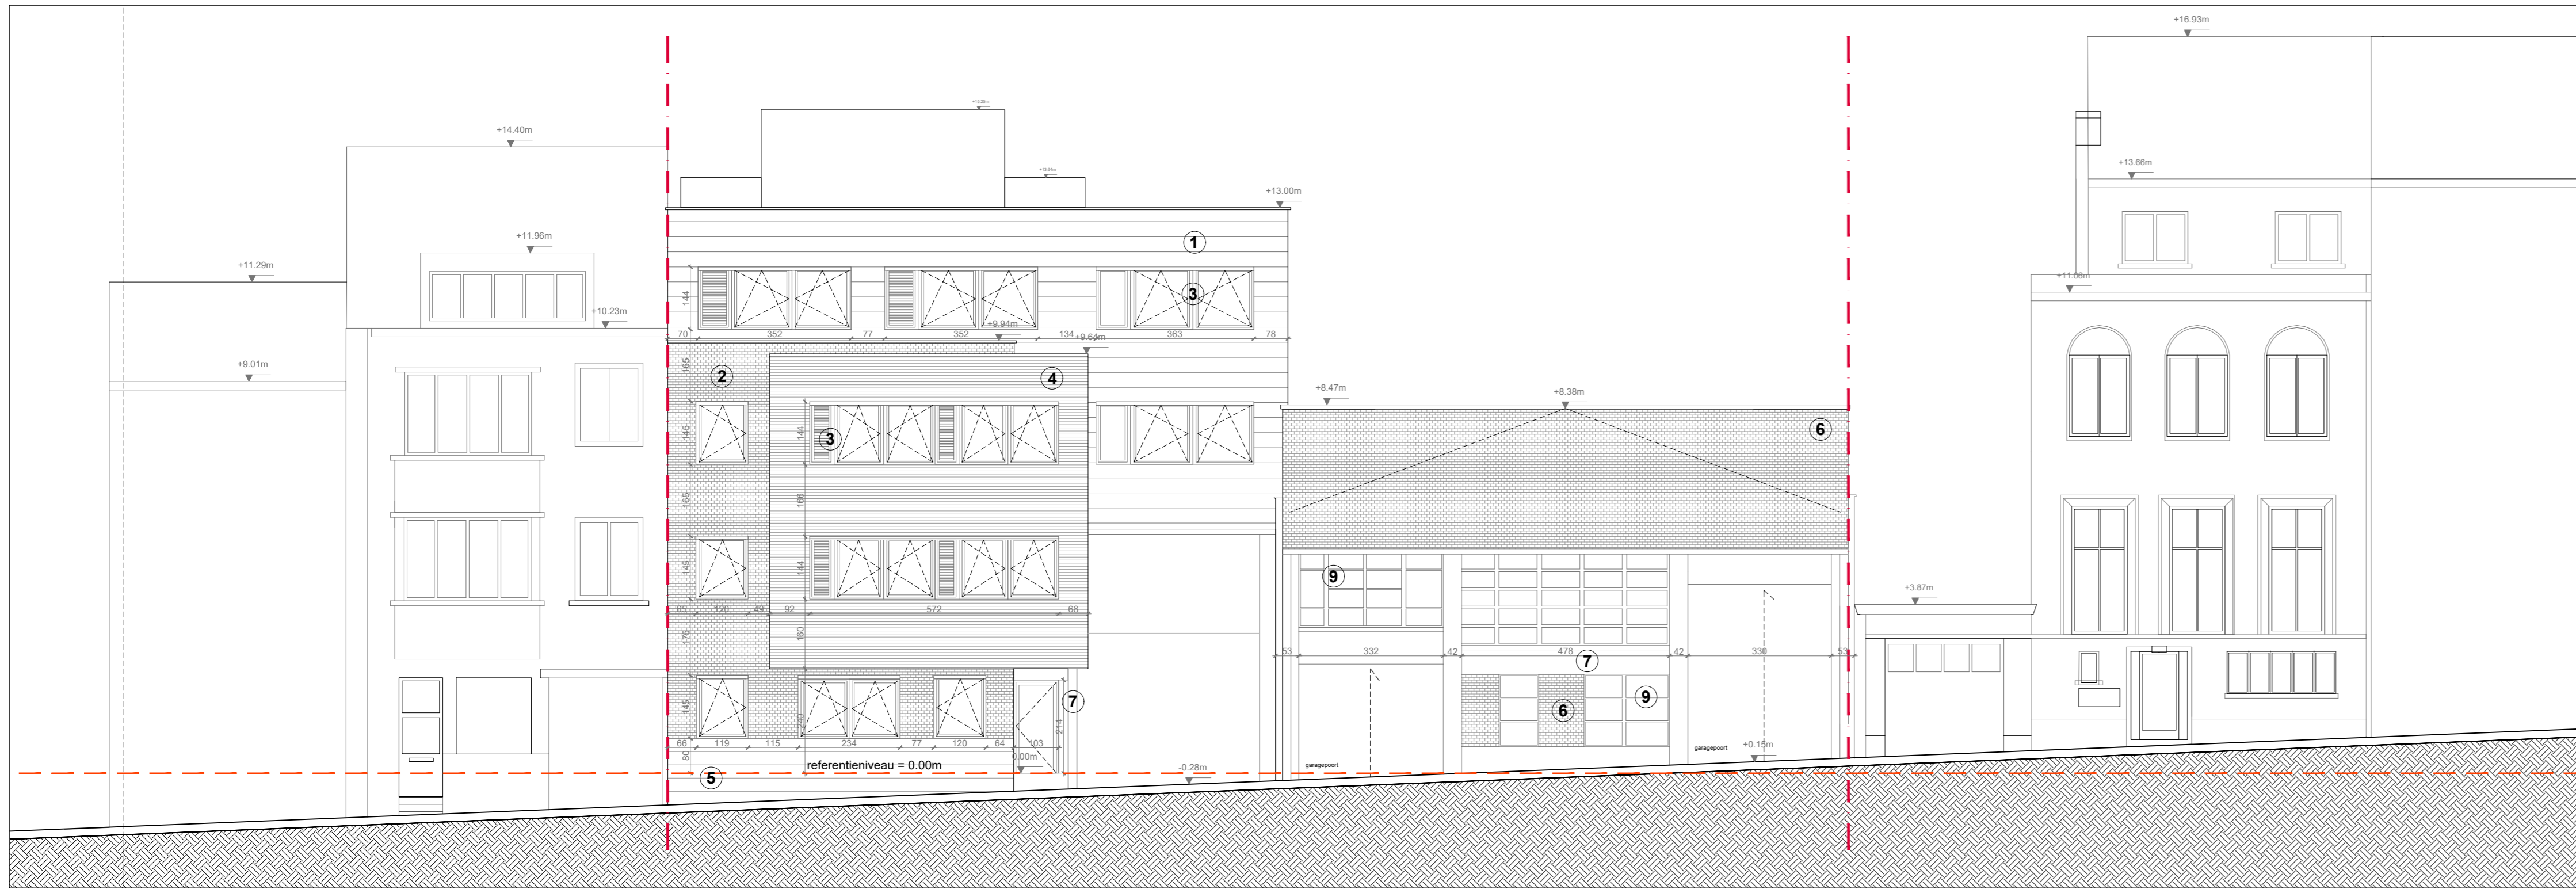


oostgevel - Beekmanstraat - bestaande toestand

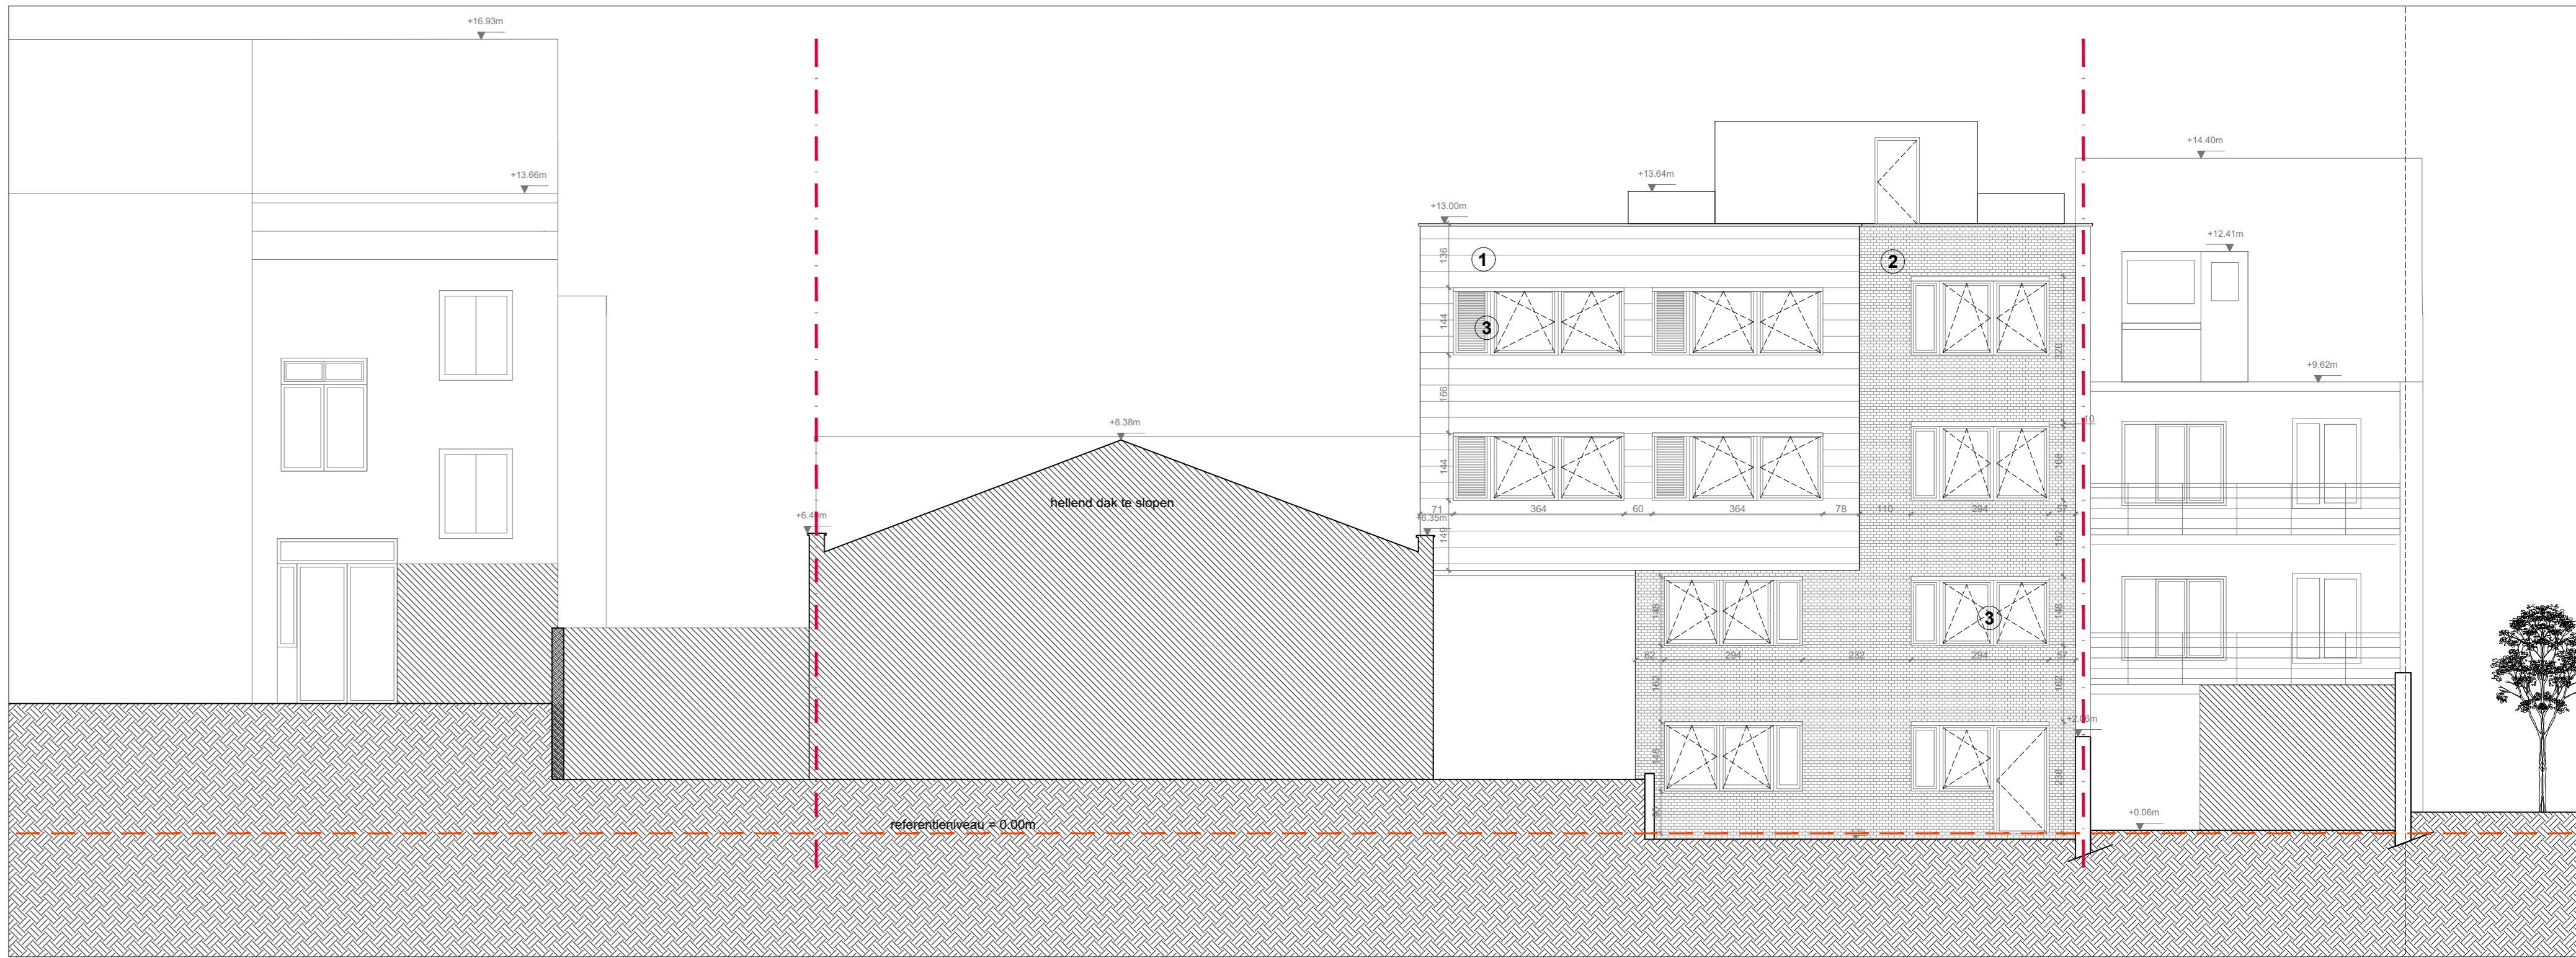


westgevel - binnengebied - bestaande toestand

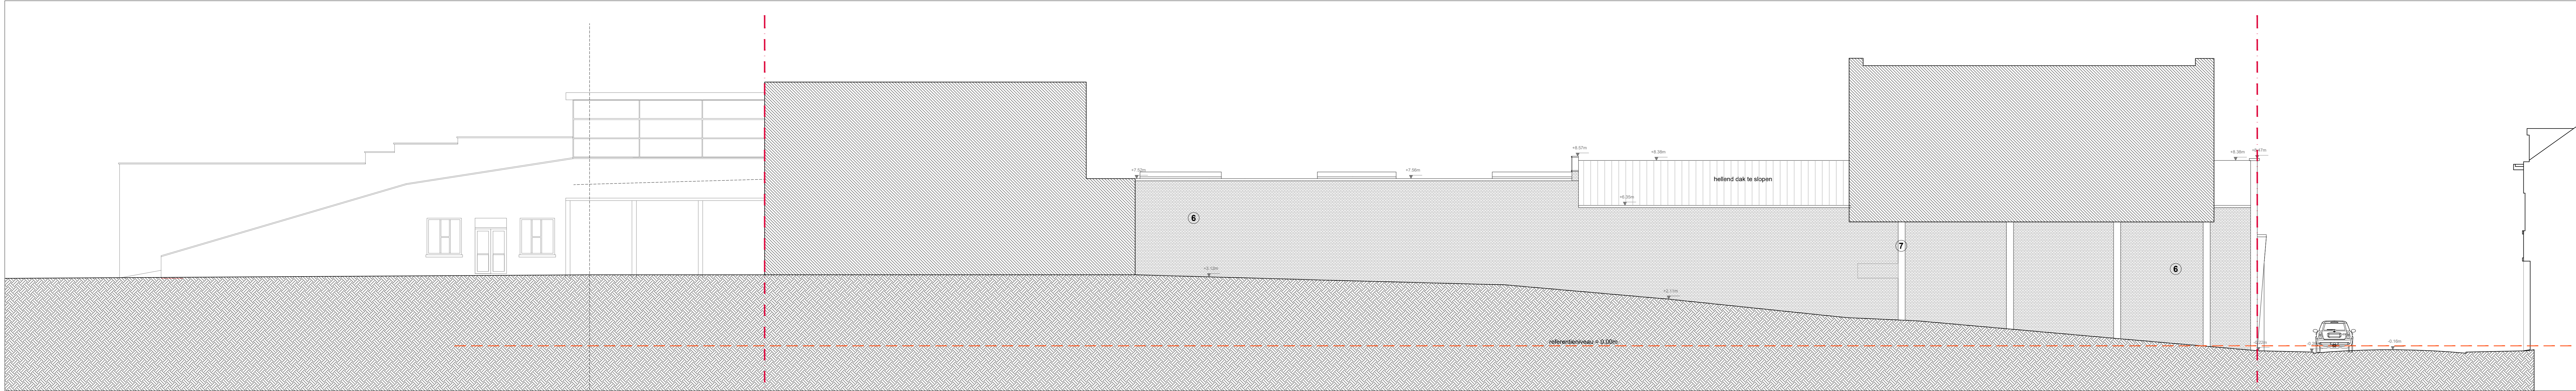


zuidgevel - binnengebied - bestaande toestand

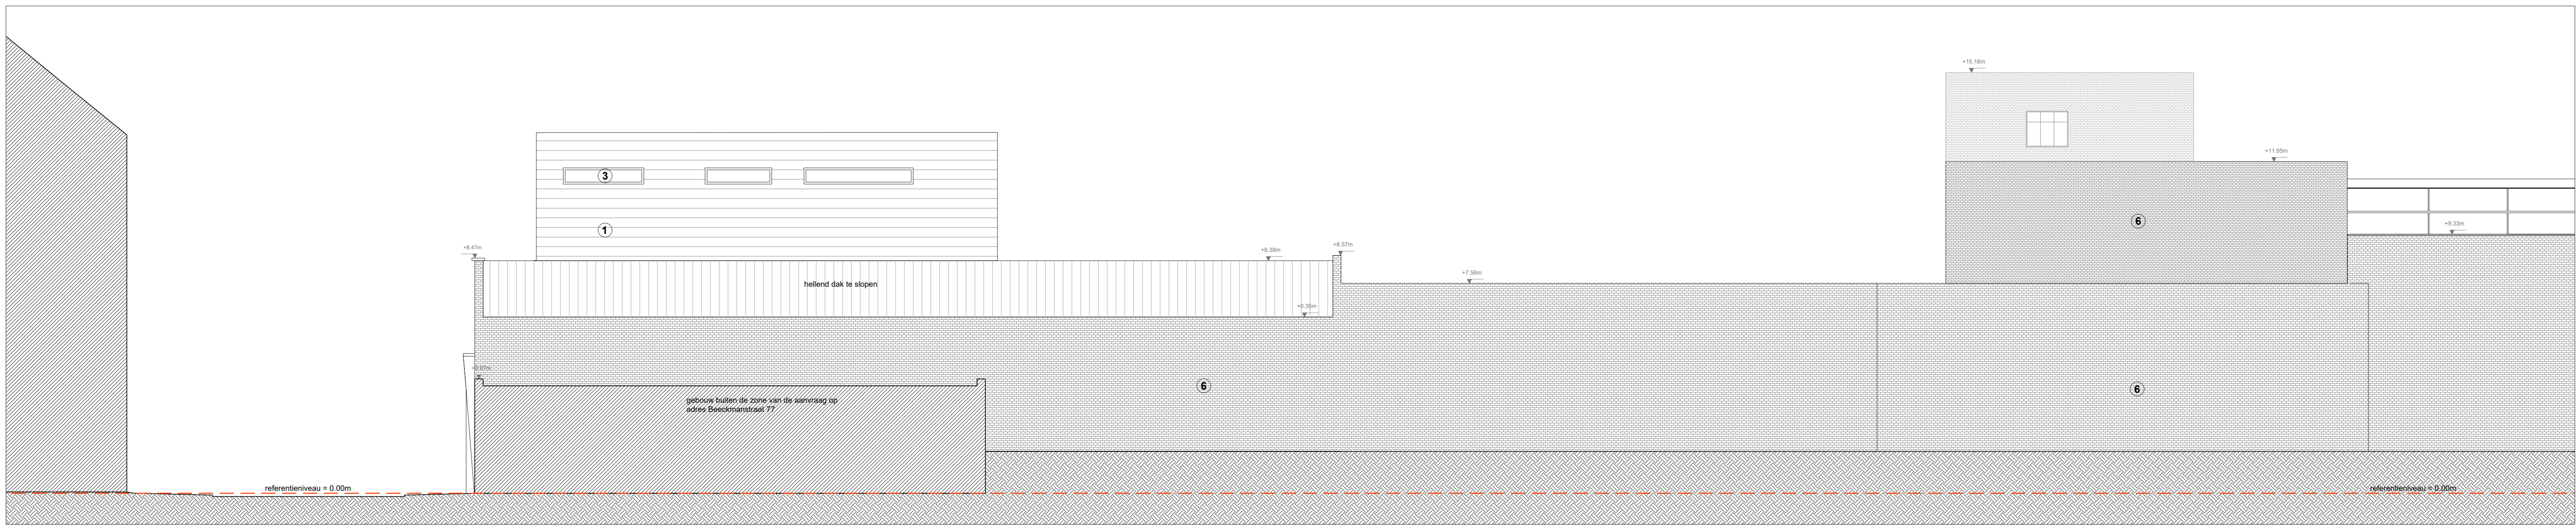

noordgevel - gemene (tuin)muur - bestaande toestand

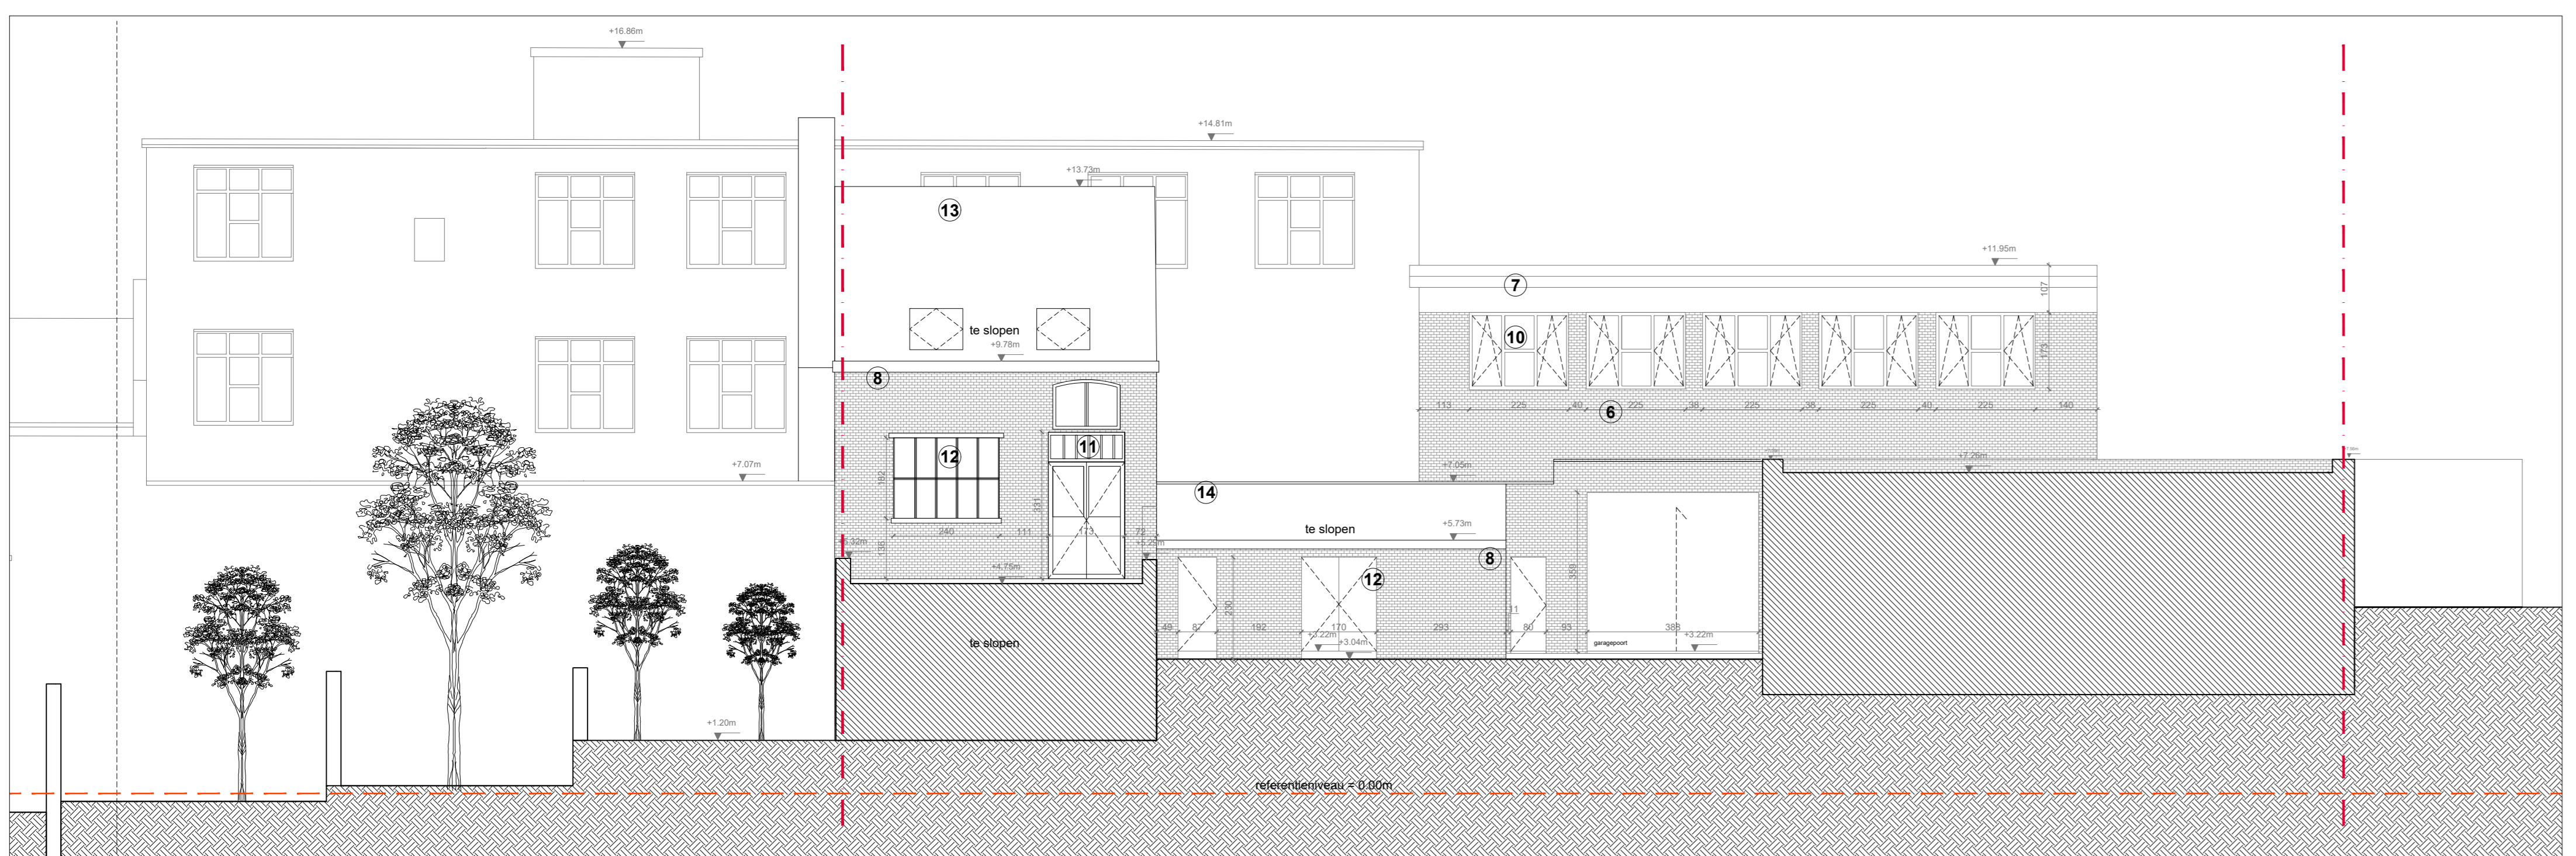

oostgevel - binnengebied - bestaande toestand

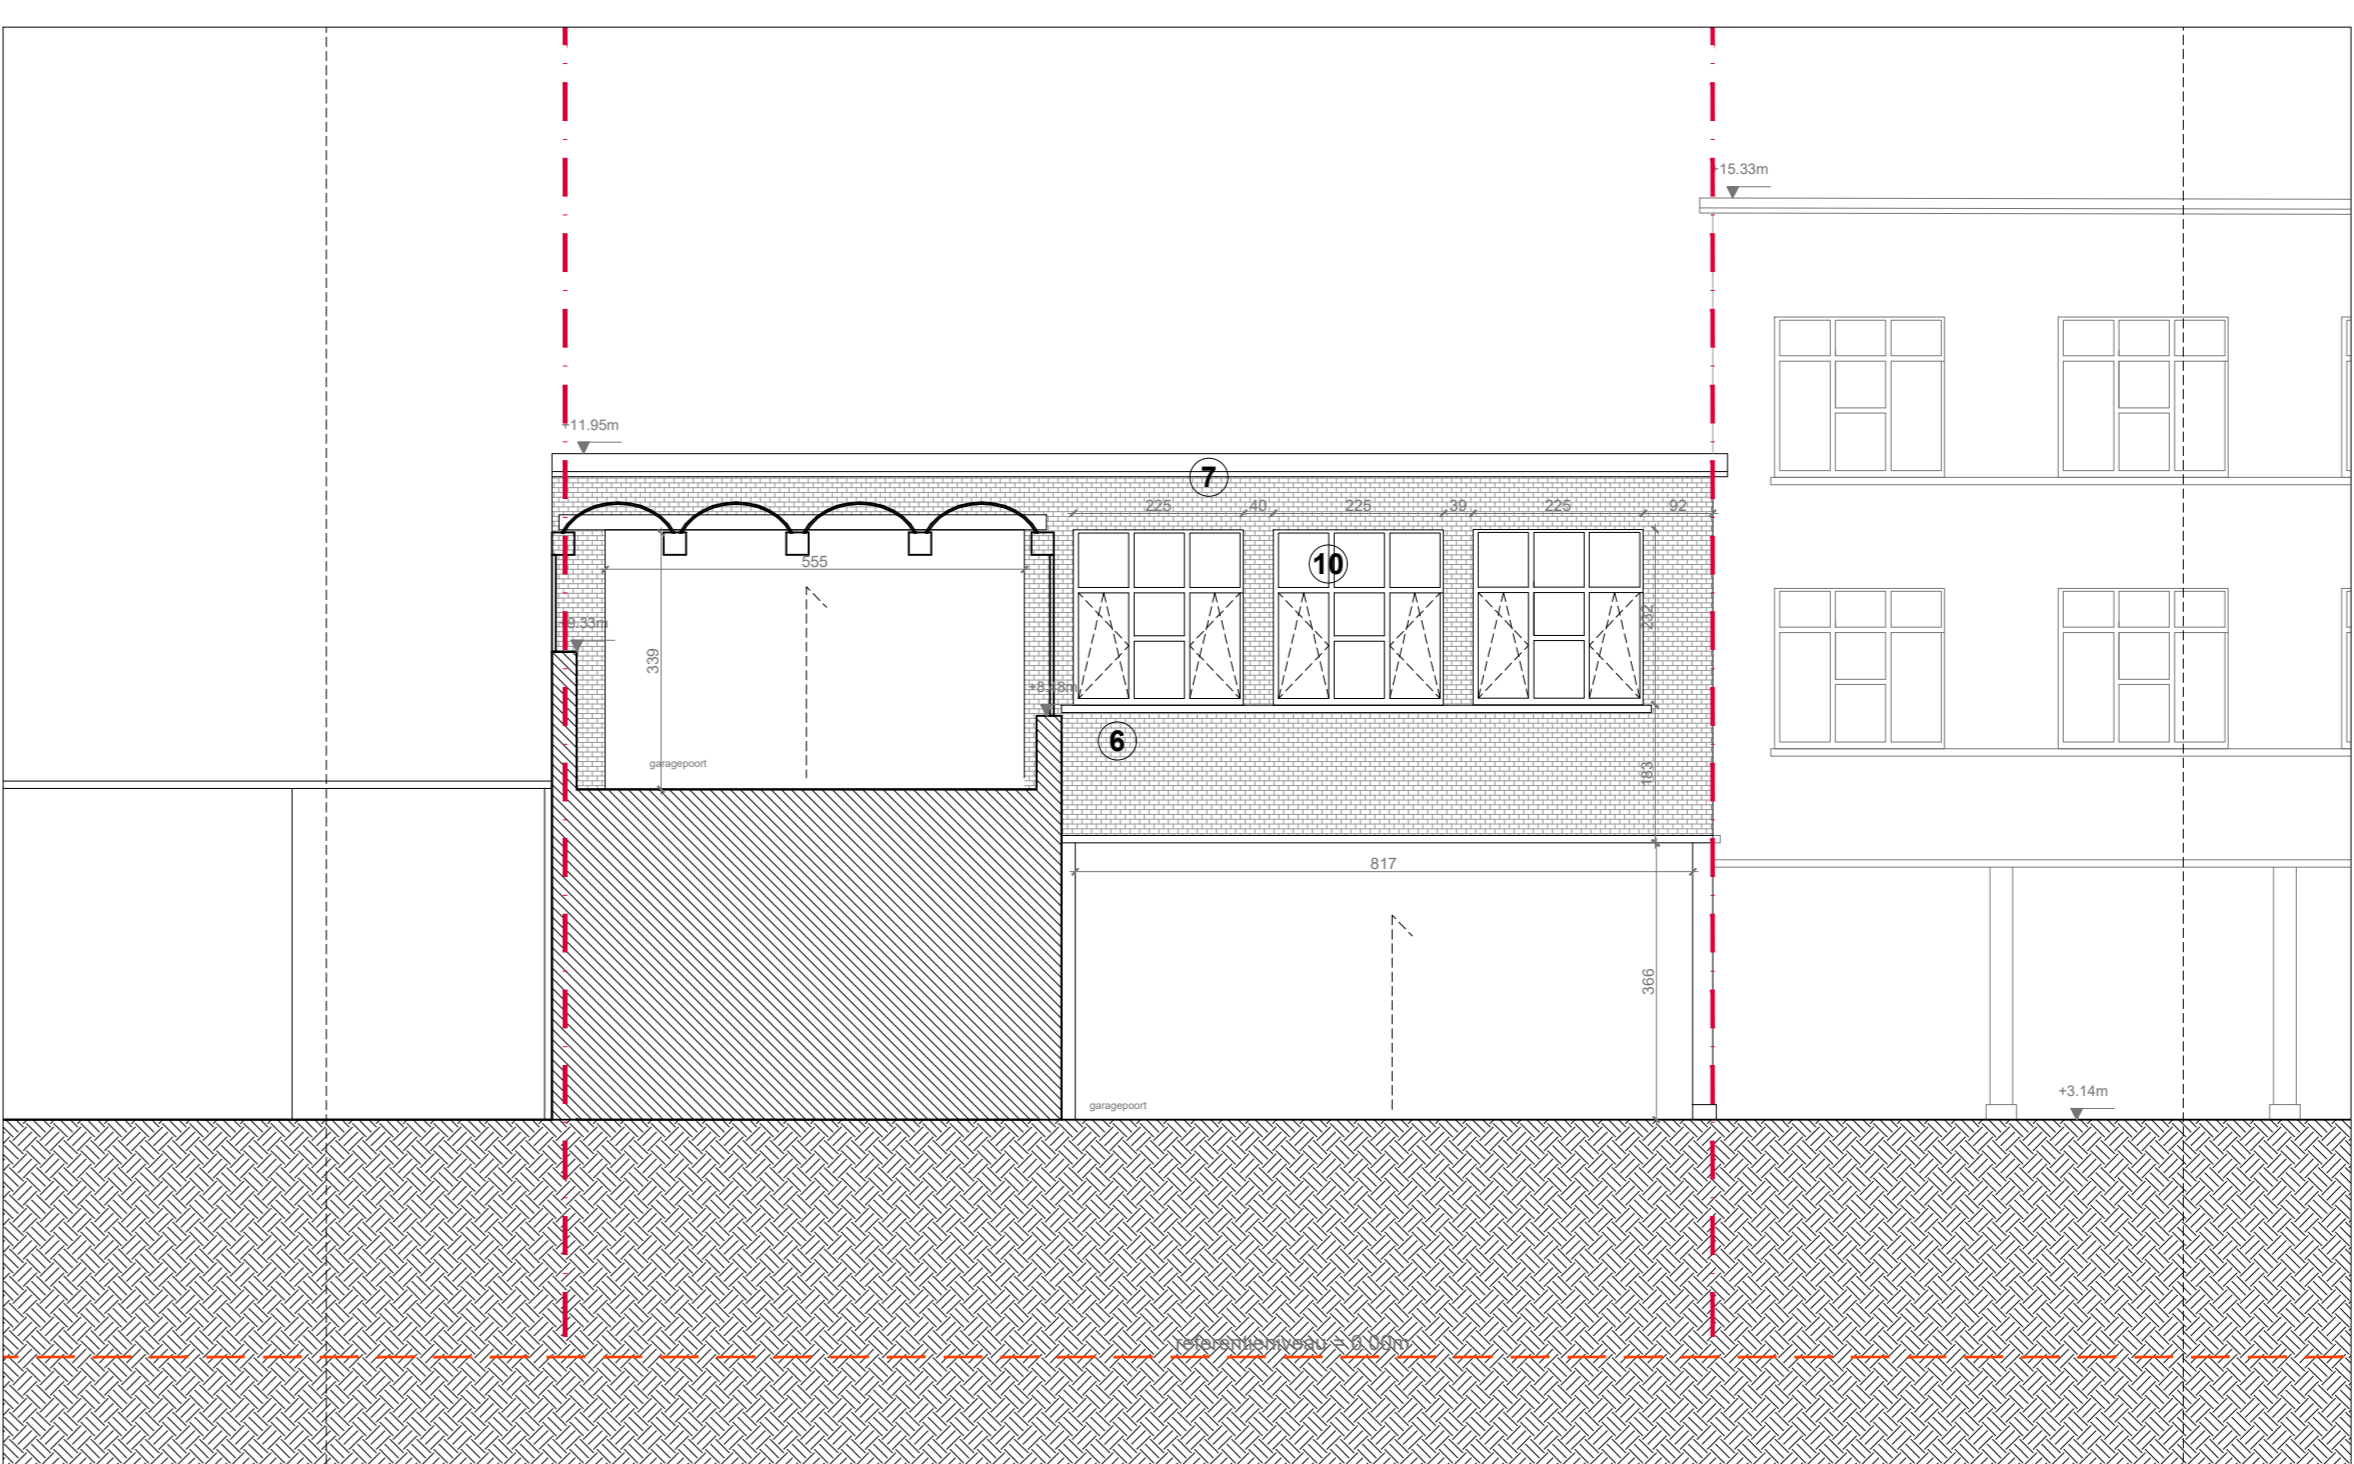


westgevel - Auguste Dansestraat - bestaande toestand

- 1 terra cotta gevelpan (oranje)
- 2 grijze baksteen
- 3 aluminium schrijnwerk grijs
- 4 houten afwerking (douglas)
- 5 natuursteen grijs
- 6 baksteen (rood)
- 7 betonelement
- 8 pleisterwerk
- 9 beton schrijnwerk
- 10 PVC schrijnwerk
- 11 houten schrijnwerk
- 12 stalen schrijnwerk
- 13 kleipannen
- 14 golfplaten

TITEL	Reconversie van kantoorgebouw en loodsen tot lagere school
ADRES	Beekmanstraat 83, 85, 87 - 1180 Ukkel
BOUWHEER	Parochiescholen Sint-Jozef en Sint-Vincentius-Ukkel vzw
CLIENT	Sint-Jobsteemweg 608 - 1180 Ukkel waarvoor tekent dhr. Frederic Convent - Voorzitter
ARCHITECT	fast forward architects bv-bvba
ADRES	fabriekstraat 11 rue des fabricaines - Bruxelles 1000 Bruxelles tel +32 2 537 40 88 - fax +32 2 502 70 36 happy@fastforwardarchitects.eu - www.fastforwardarchitects.eu

wijzigingsplannen / modifications	
A	
B	
C	
D	
E	
F	
G	
H	
I	
J	
K	
L	


FASE	aanvraag bouwvergunning
TOESTAND	bestaande toestand
PLAN	gevels
SCHAAL	1/100
PLANNR	10
VAN IN TOTAAL	21

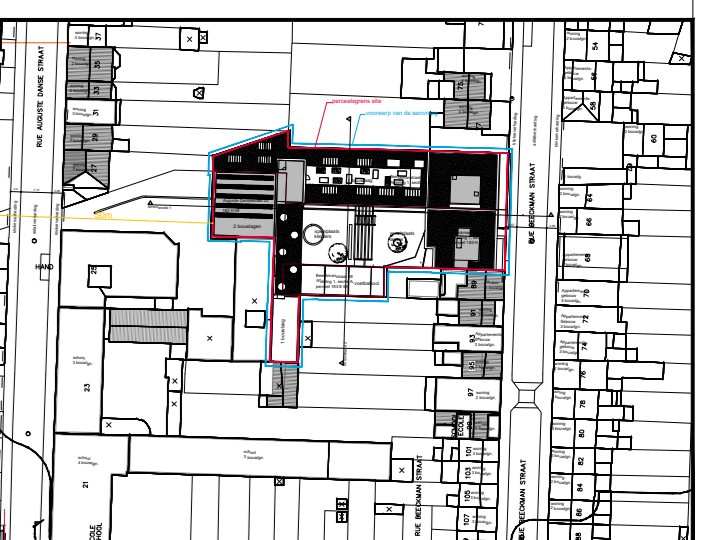


DATUM
21/12/2018



snede CC' - bestaande toestand

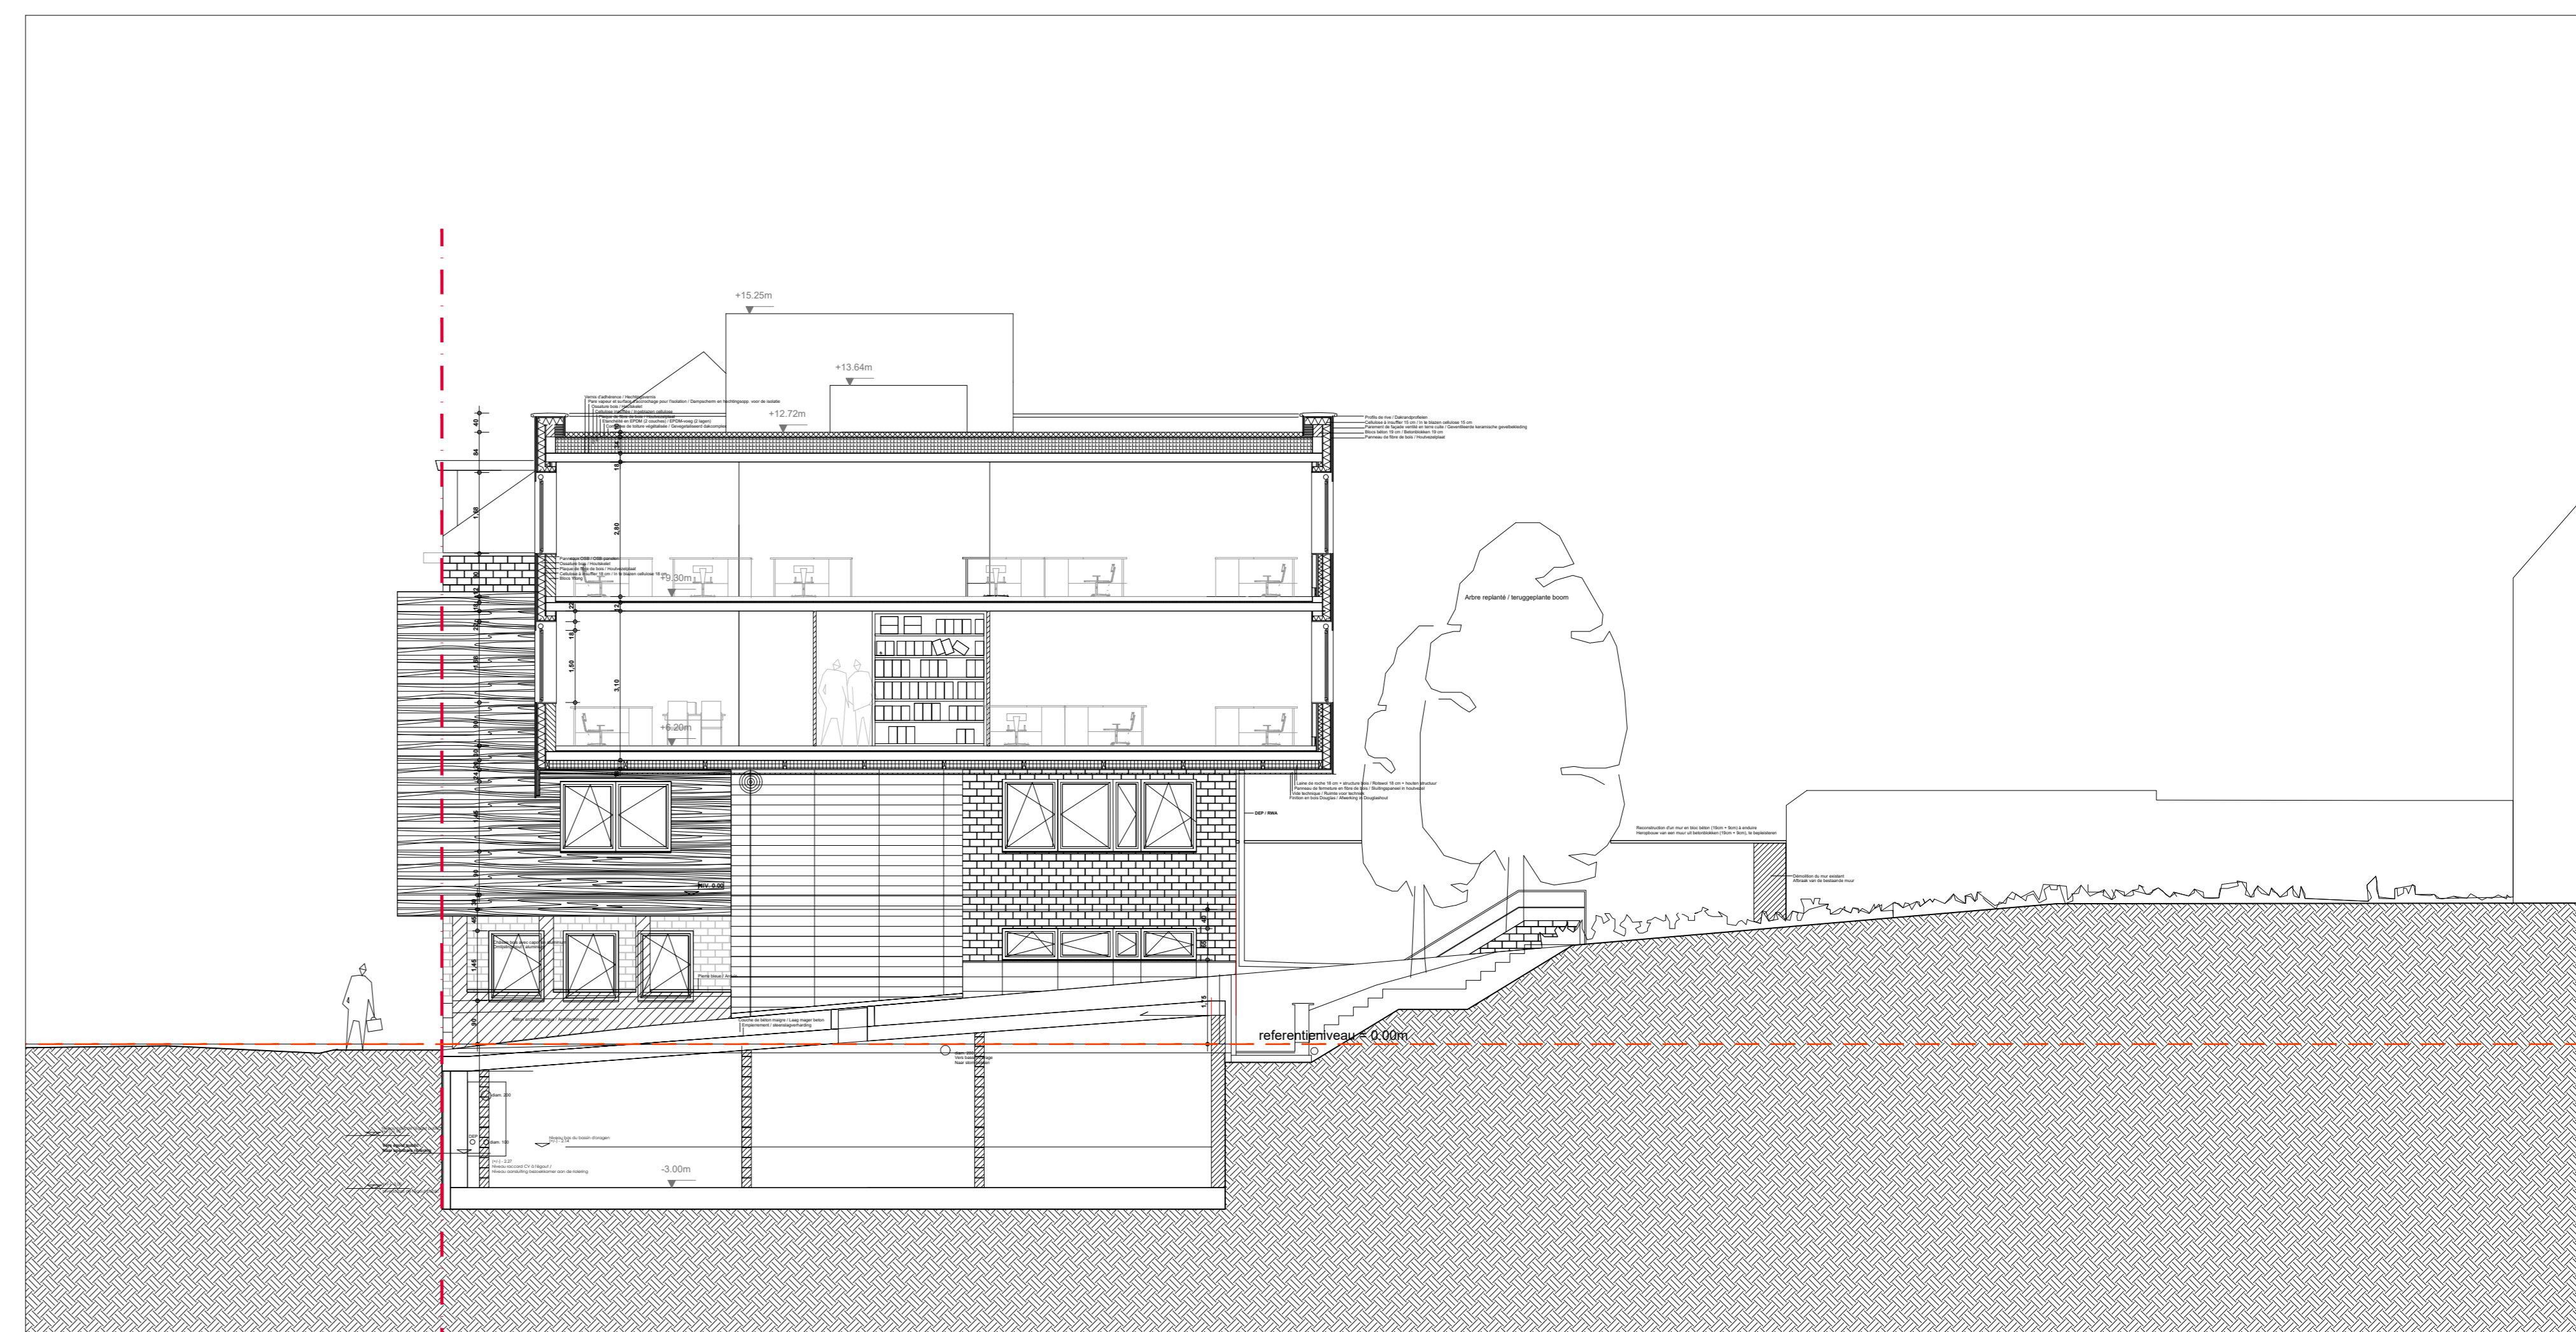


snede BB' - bestaande toestand

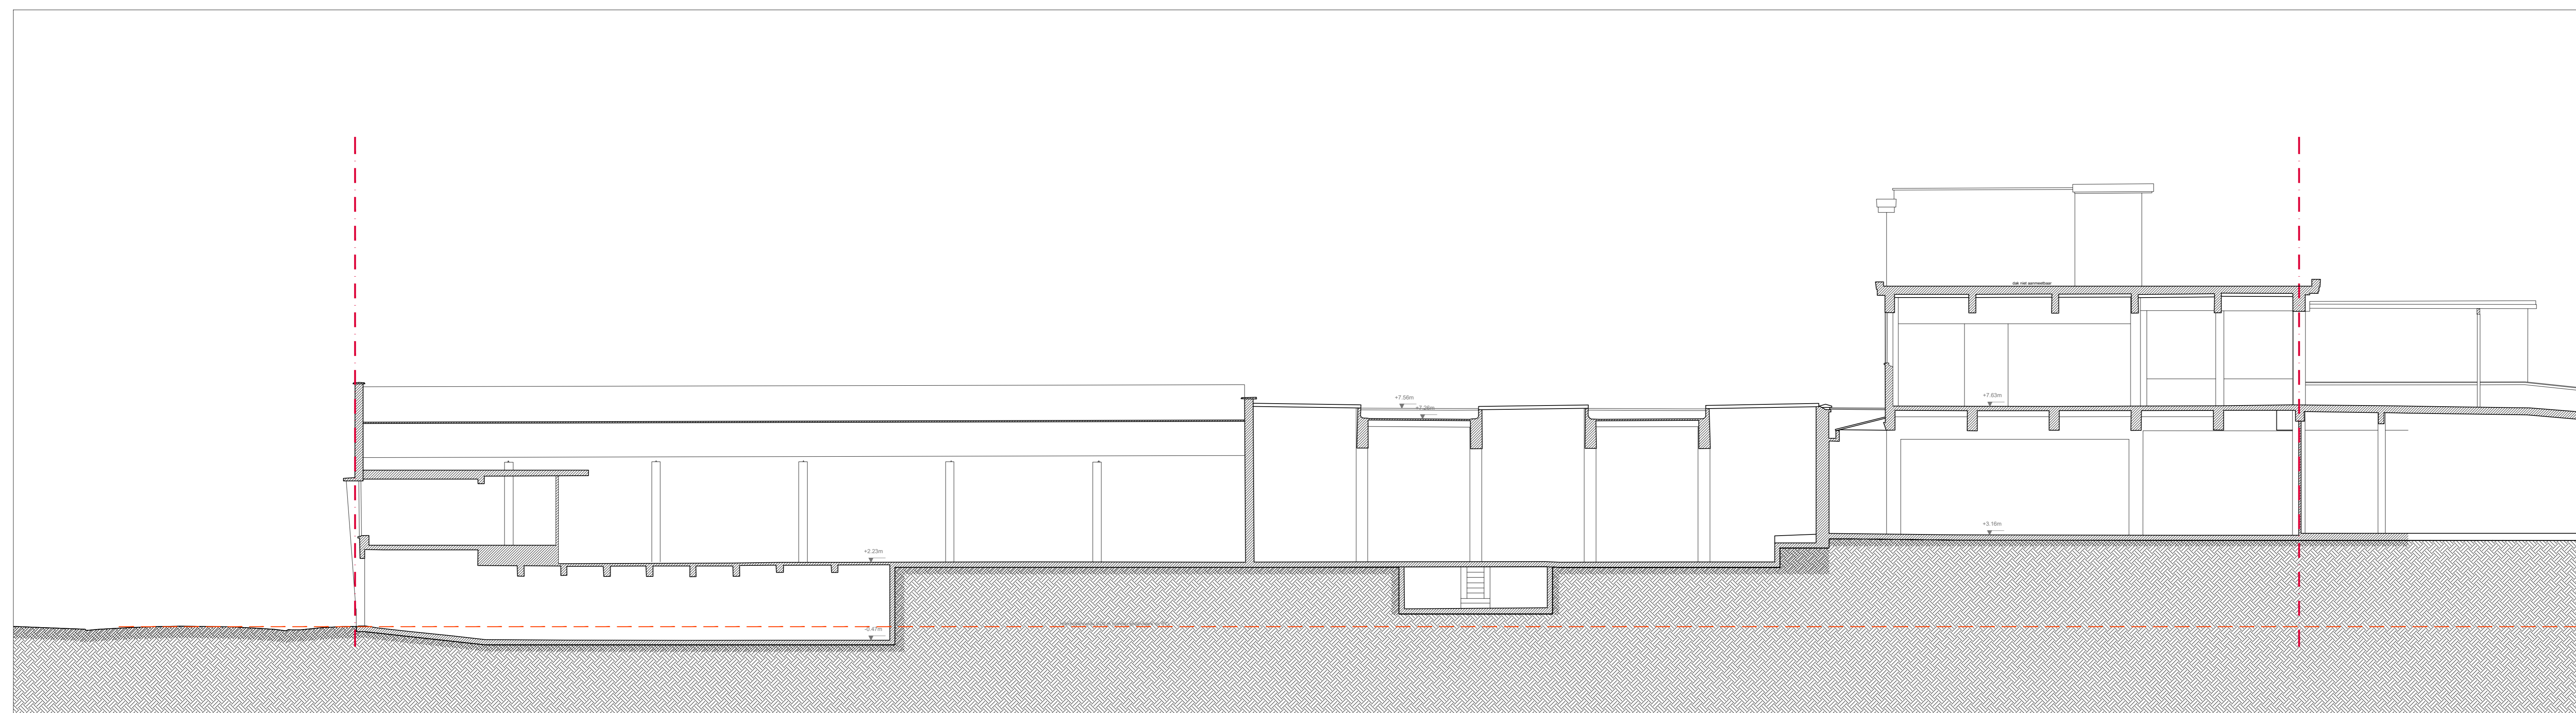


snede AA' - bestaande toestand


TITEL	Reconversie van kantoorgebouw en loodsen tot lagere school
HOEHOOFD	Beeckmanstraat 83, 85, 87 - 1180 Ukkel
BOUWMEER	Parochiescholen Sint-Jozef en Sint-Vincentius-Ukkel vzw Sint-Jobsesteenweg 608 - 1180 Ukkel waarvoor tekent dhr. Frederic Convent - Voorzitter
ARCHITECT	fast forward architects bv-bvba fabriekstraat 11 rue des fabricques - Bruxelles 1000 Bruxelles tel +32 2 537.40.88 - fax +32 2 502.70.36 happy@fastforwardarchitects.eu - www.fastforwardarchitects.eu

wijzigingplannen / modifications		FASE: fase	aanvraag bouwvergunning
A		TOESTAND: toestand	bestaande toestand
B		PLAAT: plaat	Snedes
C		SCHAAL: schaal	1/100
D		PLAAT: plaat	11
E			VAN IN TOTAAL 21
F			
G			
H			
I			
J			
K			
L			
alle meten geven ter plaatse op te meten te worden voor uitvoering de afmetingen en de afmetingen van de constructie worden door de architect niet gecontroleerd			
DATUM		21/12/2018	

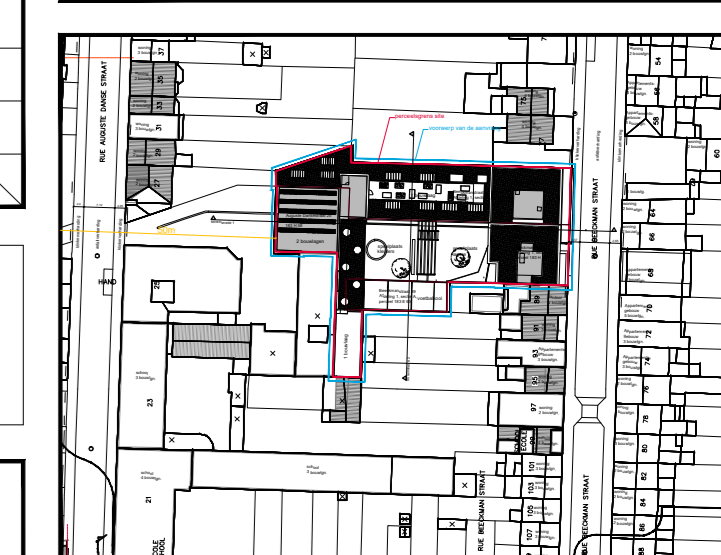

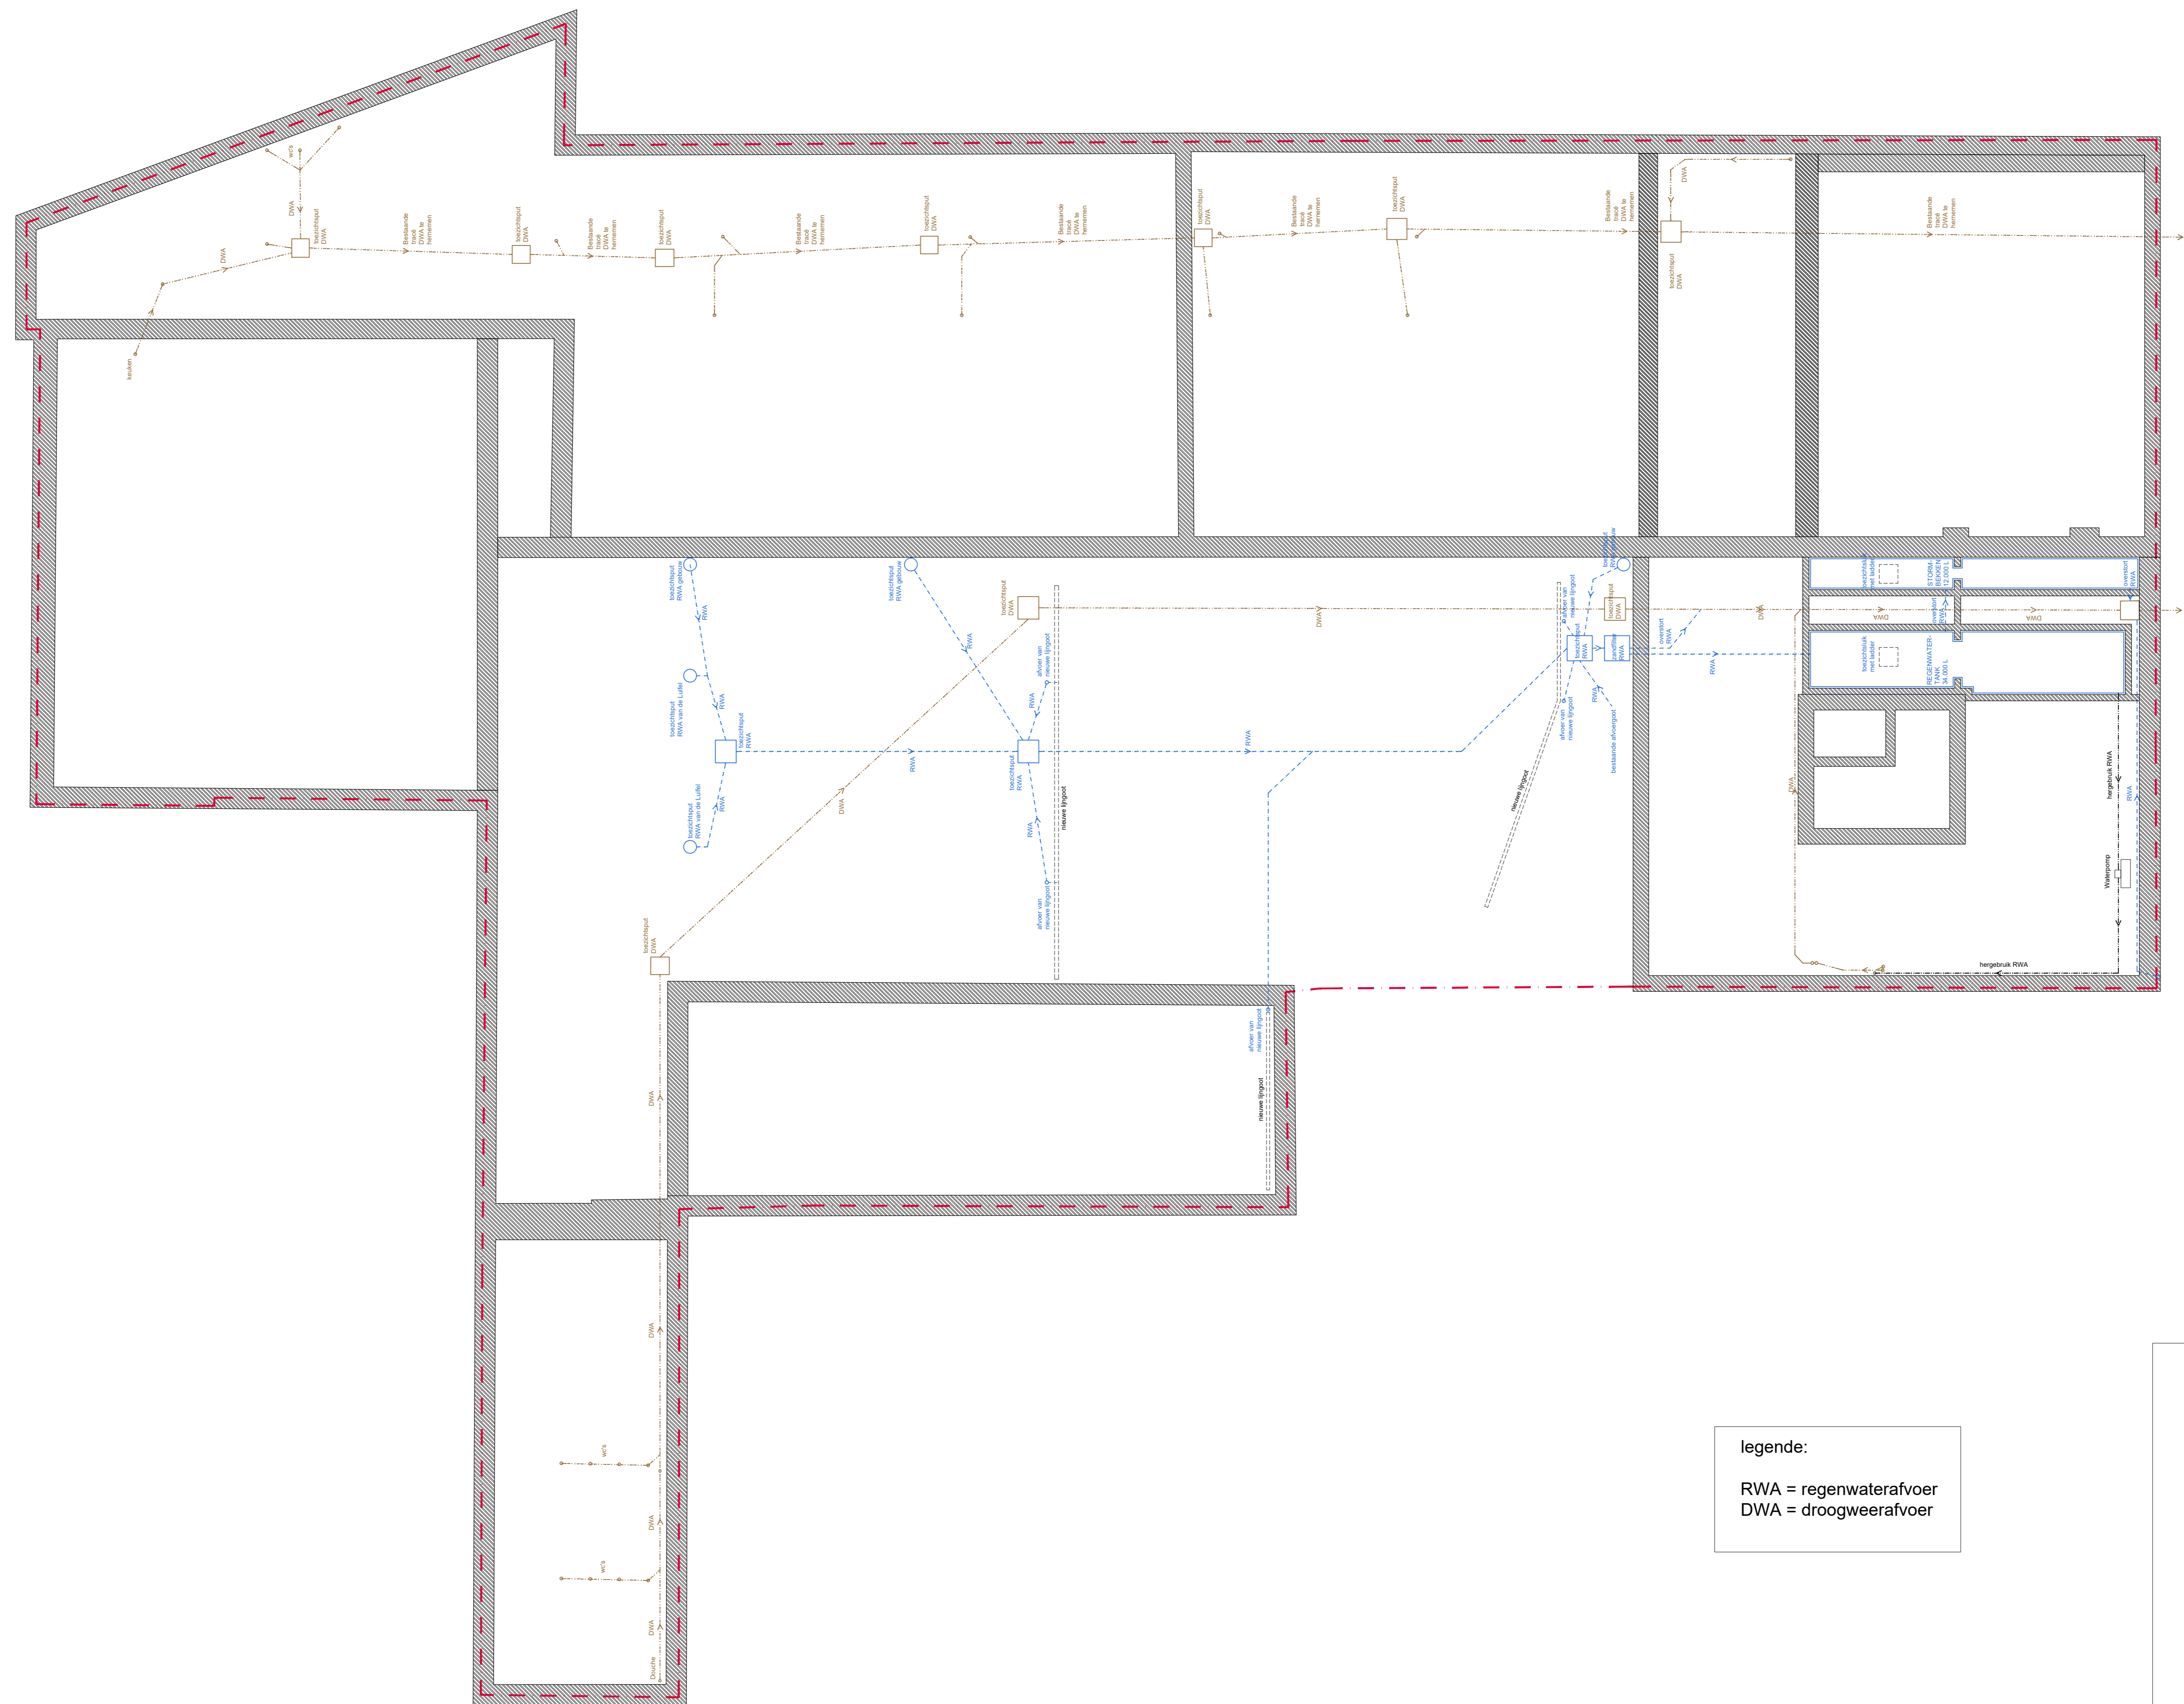

legende:
 RWA = regenwaterafvoer
 DWA = droogweerafvoer

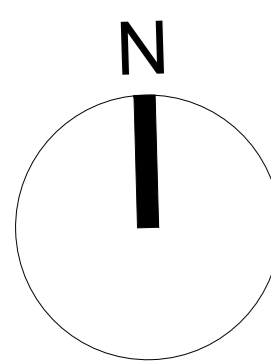




TITEL
 titel: **Reconversie van kantoorgebouw en loodsen tot lagere school**

HOEHOEDRES
 adres: **Beeckmanstraat 83, 85, 87 - 1180 Ukkel**

BOUWMEER
 klant: **Parochiescholen Sint-Jozef en Sint-Vincentius-Ukkel vzw**
 Sint-Jobsesteenweg 608 - 1180 Ukkel
 waarvoor tekent dhr. Frederic Convent - Voorzitter

ARCHITECT
 architect: **fast forward architects bv-bvba**
 fabriekstraat 11 rue des fabricieuses - bruxelles 1000 Bruxelles
 tel +32 2 537.40.88 - fax +32 2 502.70.36
 happy@fastforwardarchitects.eu - www.fastforwardarchitects.eu


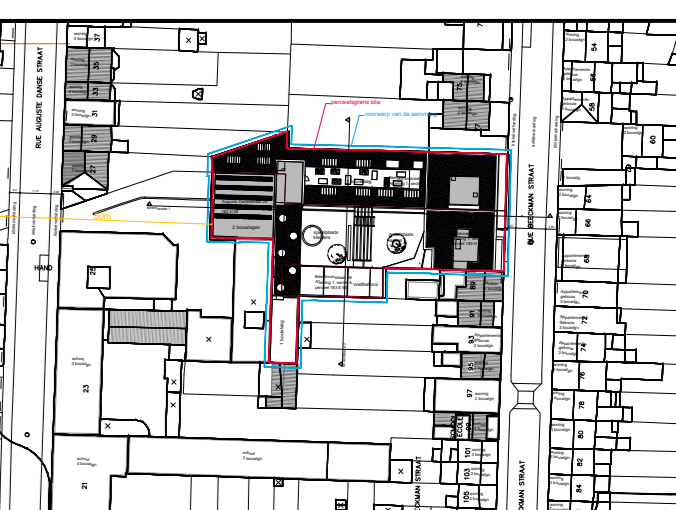
wijzigingplannen / modifications		FASE / phase: aanvraag bouwvergunning
A	X	TOESTAND / état: nieuwe toestand
B		PLAN / plan: plan van de riolering en fundering
C		SCHAAL / échelle: 1/100
D		PLANNR / n° plan: 12
E		VAN IN TOTAAL / VAN IN TOTAAL: 21
F		
G		
H		
I		
J		
K		
L		
alle meten dienen ter plaatse opgenomen te worden voor uitvoering all measurements must be taken on site before execution		
DATUM / date: 21/12/2018		

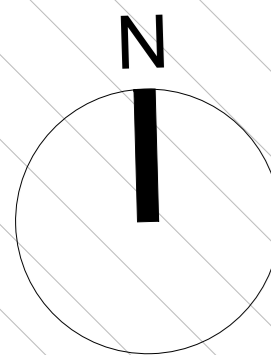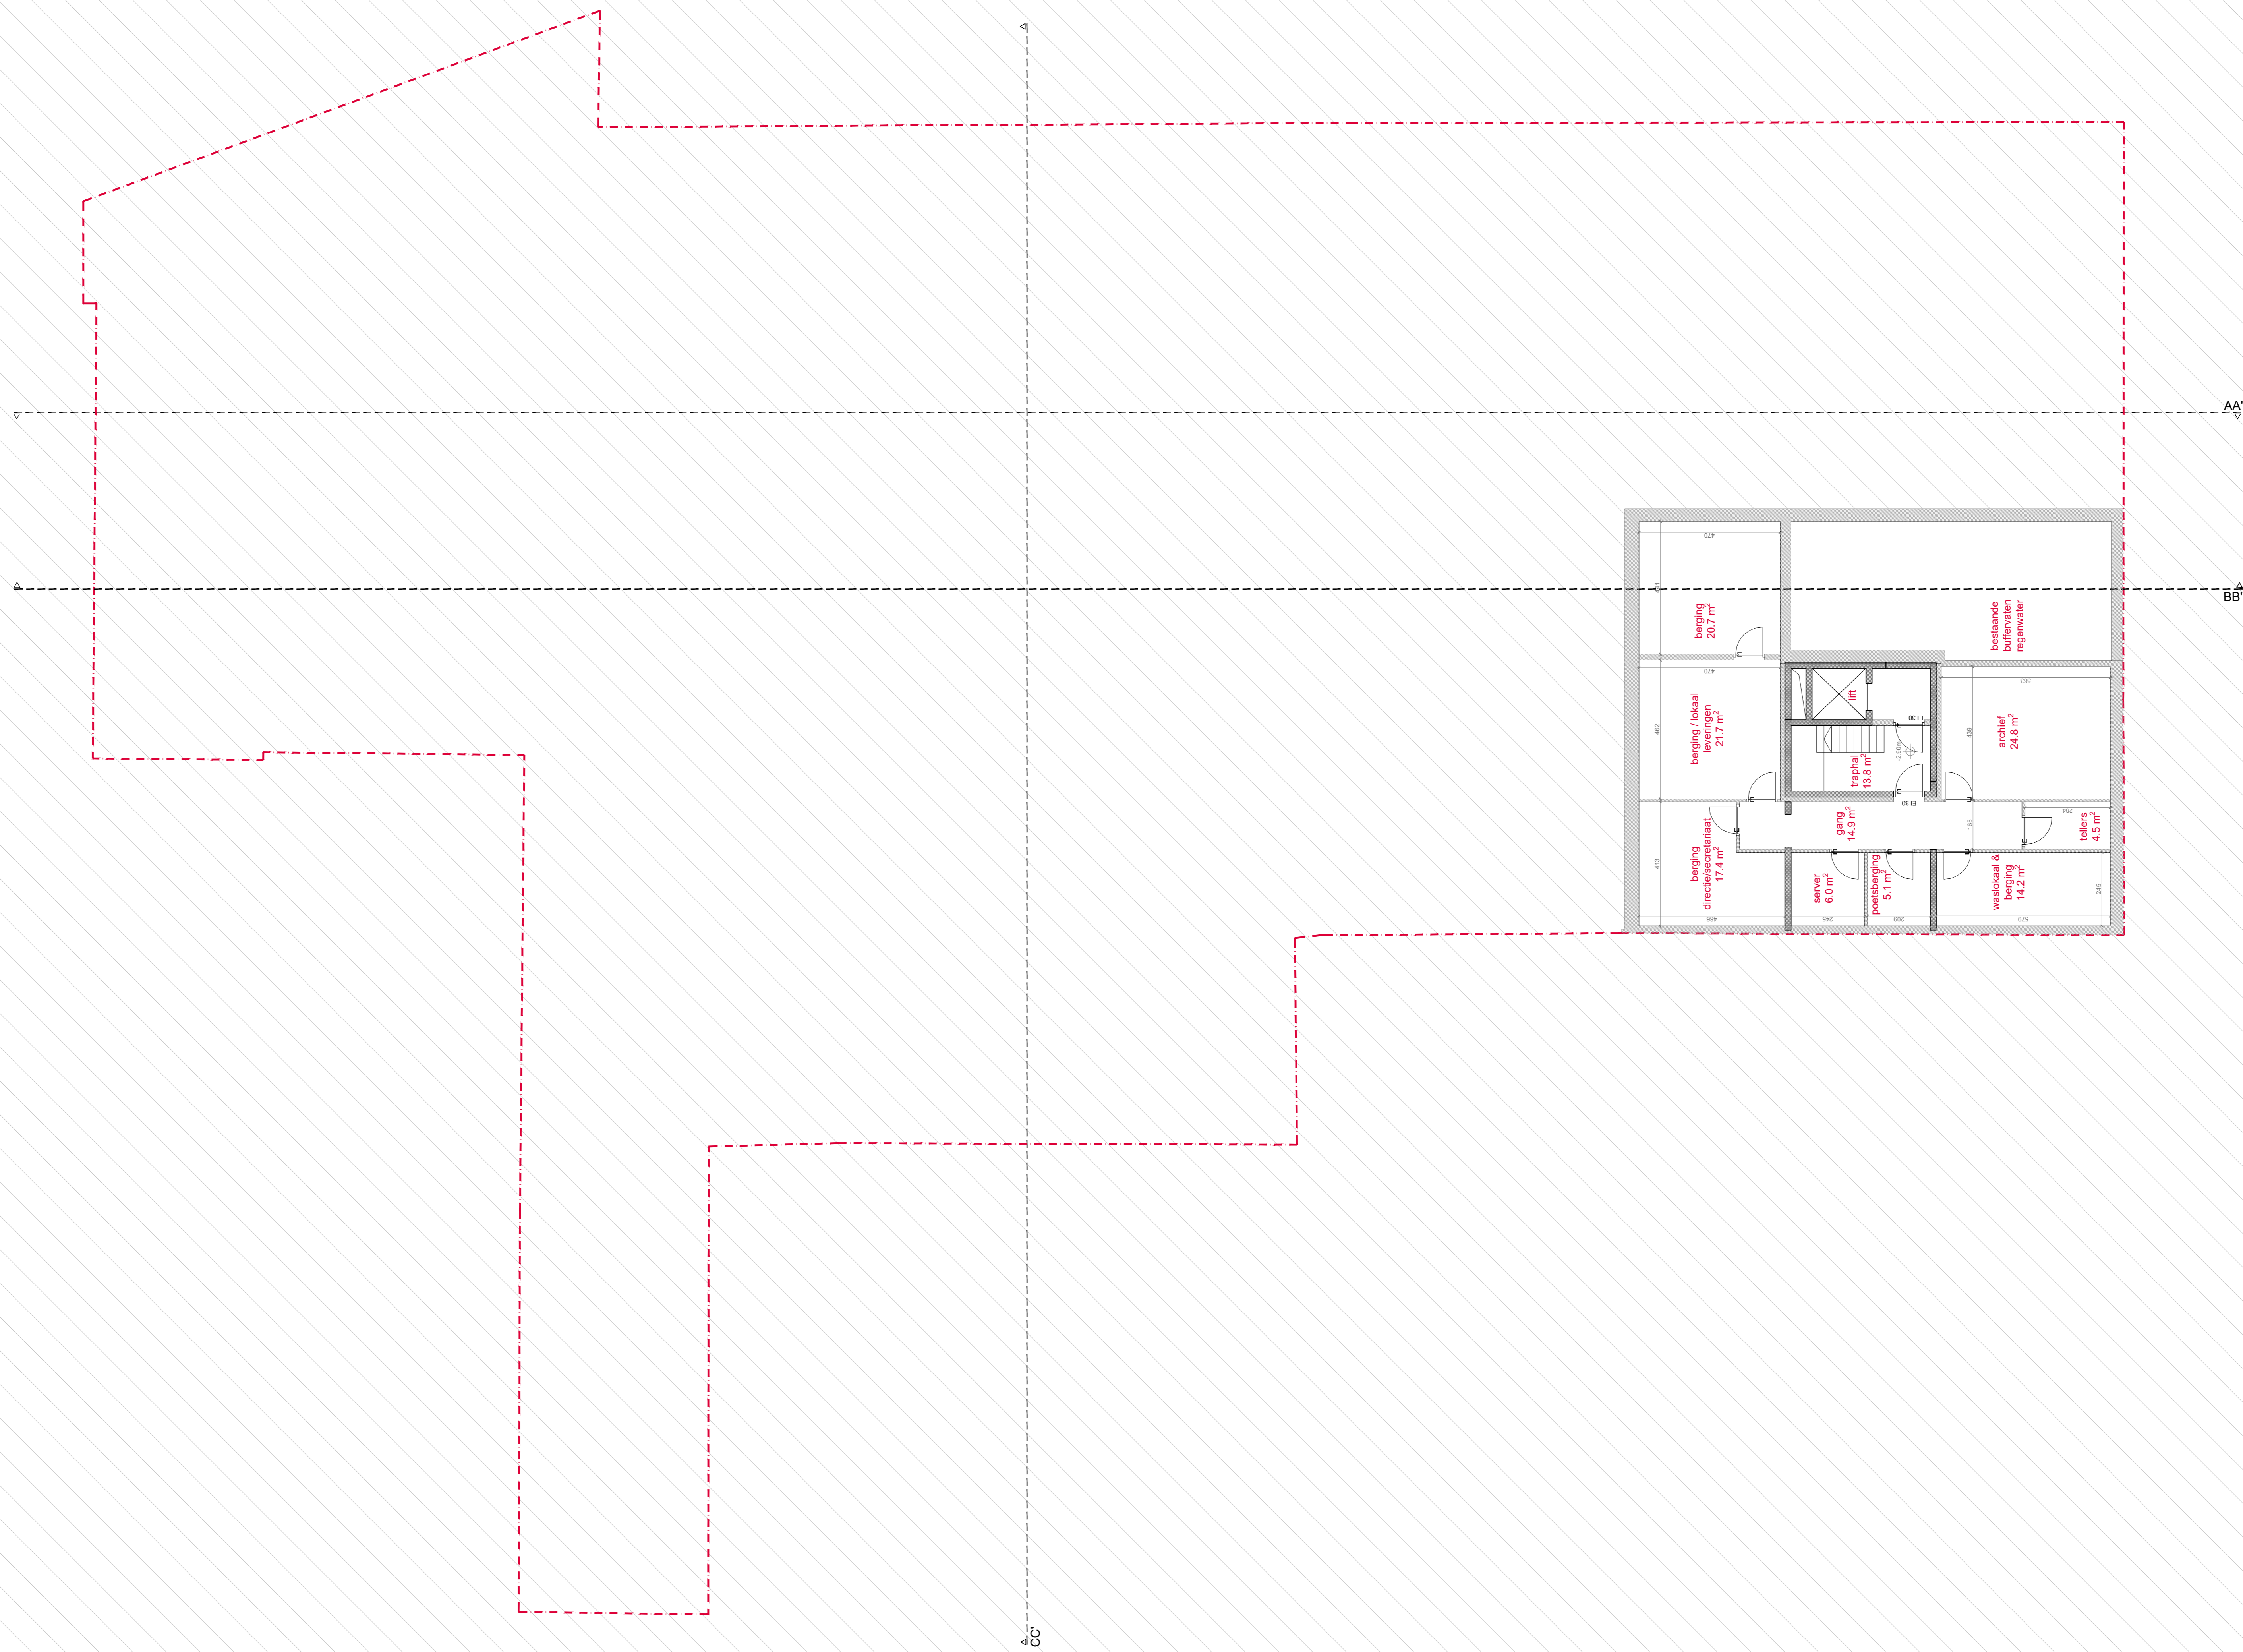


TITEL: Reconversie van kantoorgebouw en loodsen tot lagere school
 BEZWAAR: Beekmanstraat 83, 85, 87 - 1180 Ukkel
 BOUWHEER: Parochiescholen Sint-Jozef en Sint-Vincentius-Ukkel vzw
 Sint-Jobsteemweg 608 - 1180 Ukkel
 waarvoor tekent dhr. Frederic Convent - Voorzitter
 ARCHITECT: fast forward architects bv-bvba
 fabriekstraat 11 rue des fabriciennes - Bruxelles 1000 Bruxelles
 tel +32 2 537.40.88 - fax +32 2 502.70.36
 happy@fastforwardarchitects.eu - www.fastforwardarchitects.eu

wijzigingsplannen / modifications		FASE: fase	
A		aanvraag bouwvergunning	
B		TOESTAND: toestand	
C		nieuwe toestand	
D		PLAAN: plan	
E		plan van de kelder	
F		SCHAL: 1/100	
G		PLAAN: 13	
H		VAN IN TOTAAL: 21	
I			
J			
K			
L			
alle meten geven ter plaatse opgenomen te worden voor uitvoering			
alle meten geven ter plaatse opgenomen te worden voor uitvoering			
DATUM: 21/12/2018		DIT:	



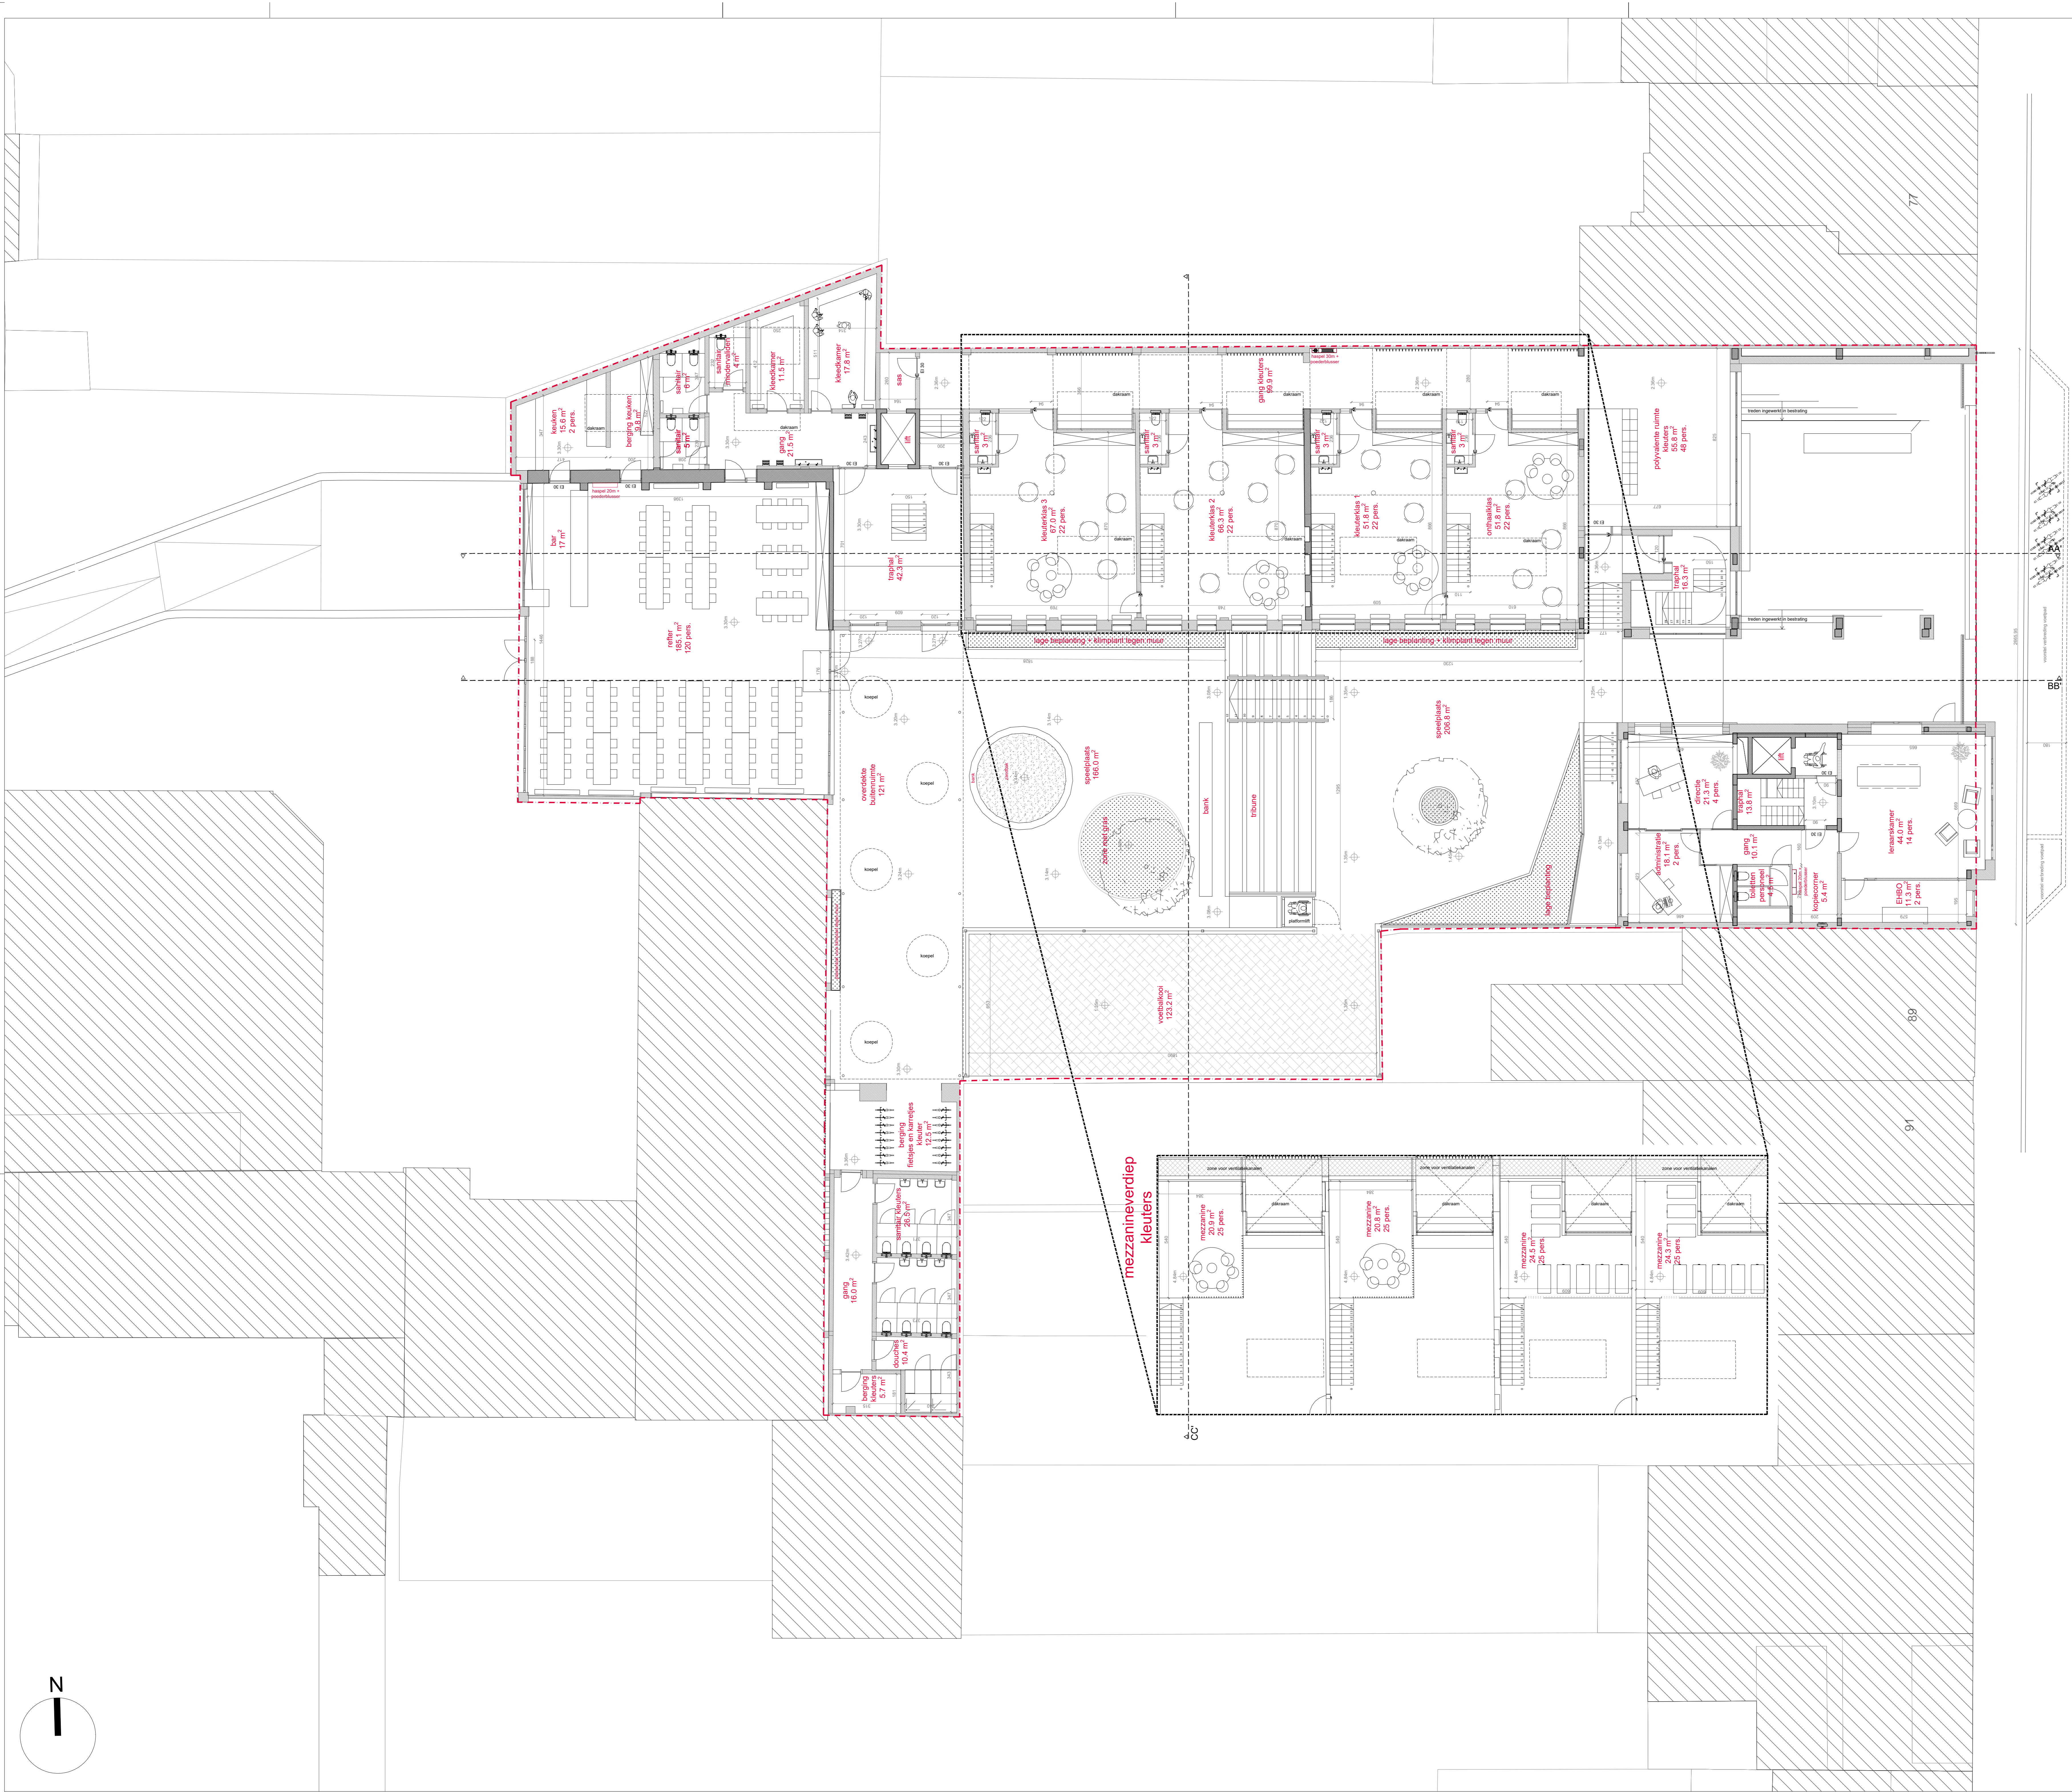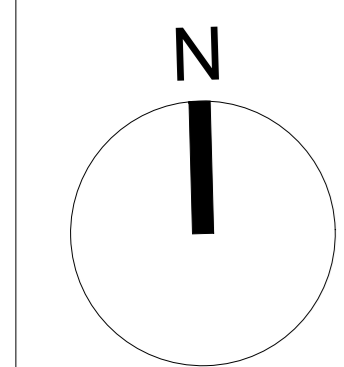

Beeckmanstraat

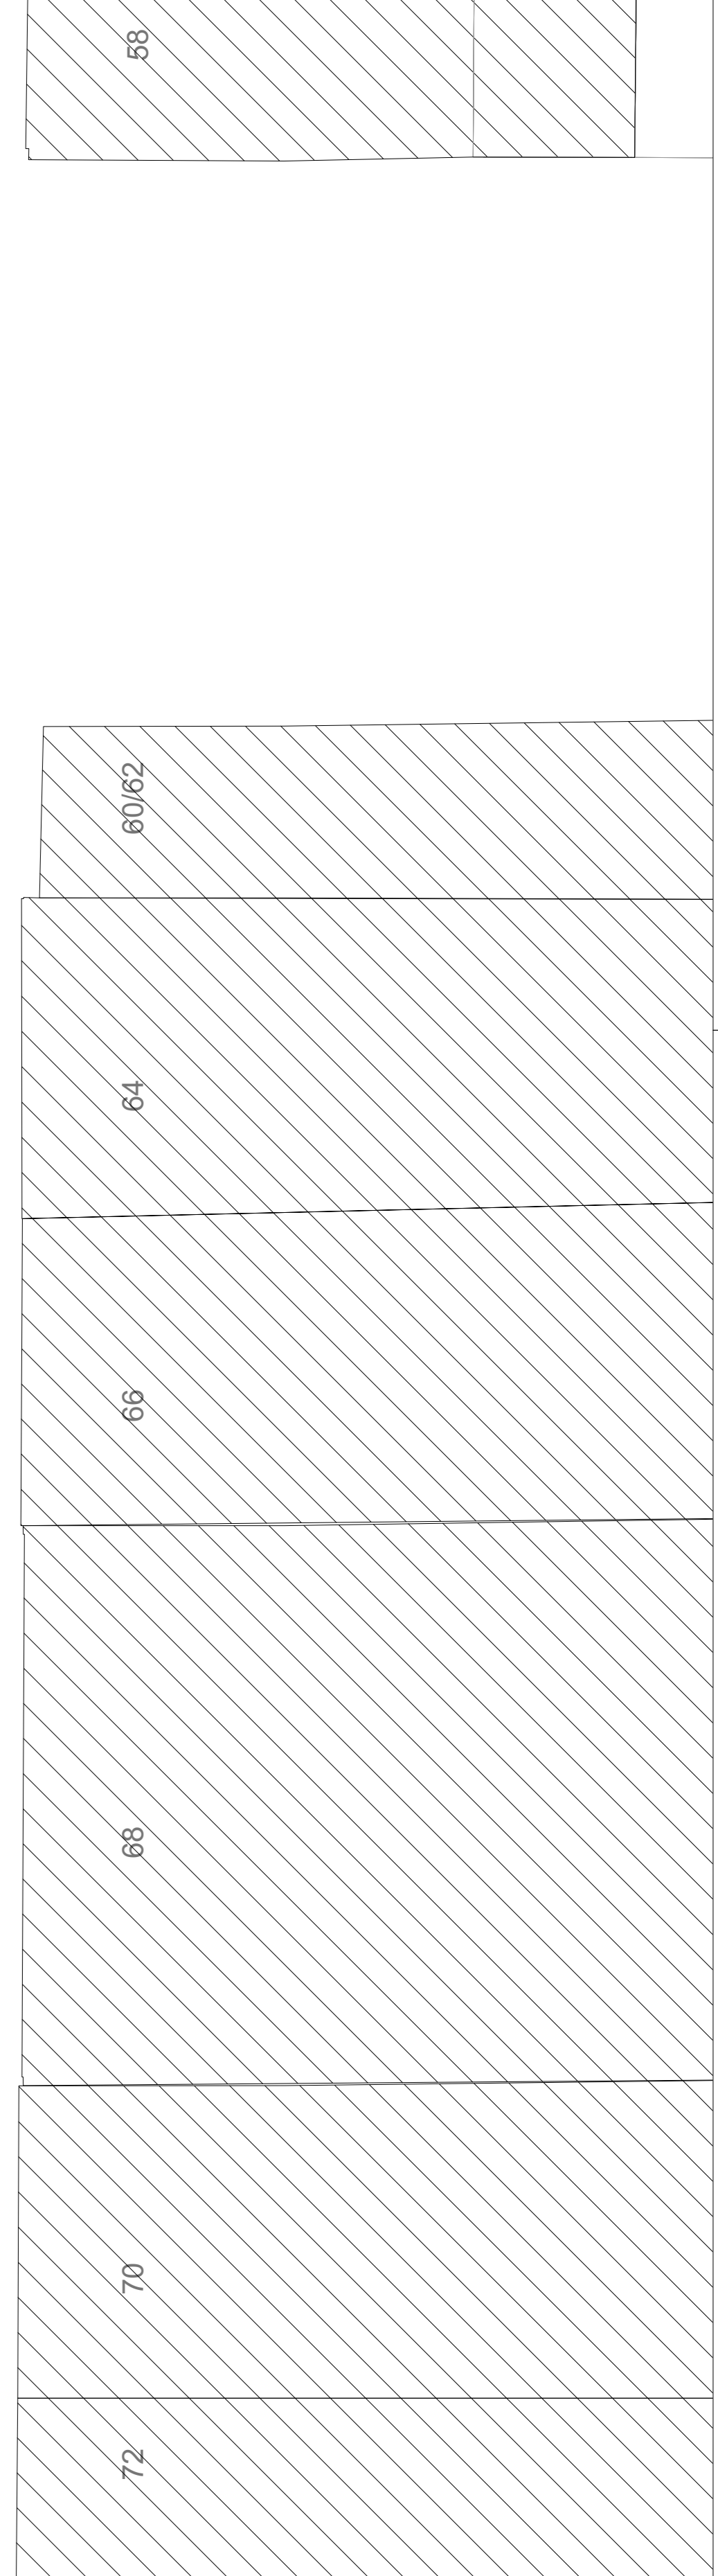


TITEL
Reconversie van kantoorgebouw en loodsen tot lagere school


ADRES
Beeckmanstraat 83, 85, 87 - 1180 Ukkel

BOUWHEER
Parochiescholen Sint-Jozef en Sint-Vincentius-Ukkel zvw
Sint-Jobsteemweg 608 - 1180 Ukkel
waarvoor tekent dhr. Frederic Convent - Voorzitter

ARCHITECT
fast forward architects bv-bvba
fabrieksstraat 11 rue des fabricieuses - Bruxelles 1000 Bruxelles
tel +32 2 537 40 88 - fax +32 2 502 70 36
happy@fastforwardarchitects.eu - www.fastforwardarchitects.eu

wijzigingplannen / modifications		FASE / phase	aanvraag bouwvergunning
A		TOESTAND / état	nieuwe toestand
B		PLAN / plan	plan eerste verdieping
C		SCHAL / échelle	1/100
D			
E		VAN IN TOTAAL 21	
F			
G			
H			
I			
J			
K			
L			
alle meten geven ter plaatse opgeleverd te worden voor uitvoering			
alle meten geven ter plaatse opgeleverd te worden voor uitvoering			
DATUM / date		21/12/2018	

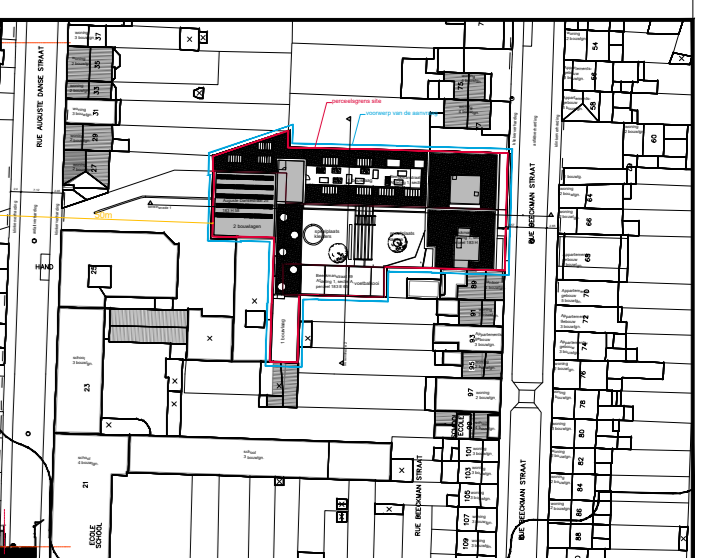

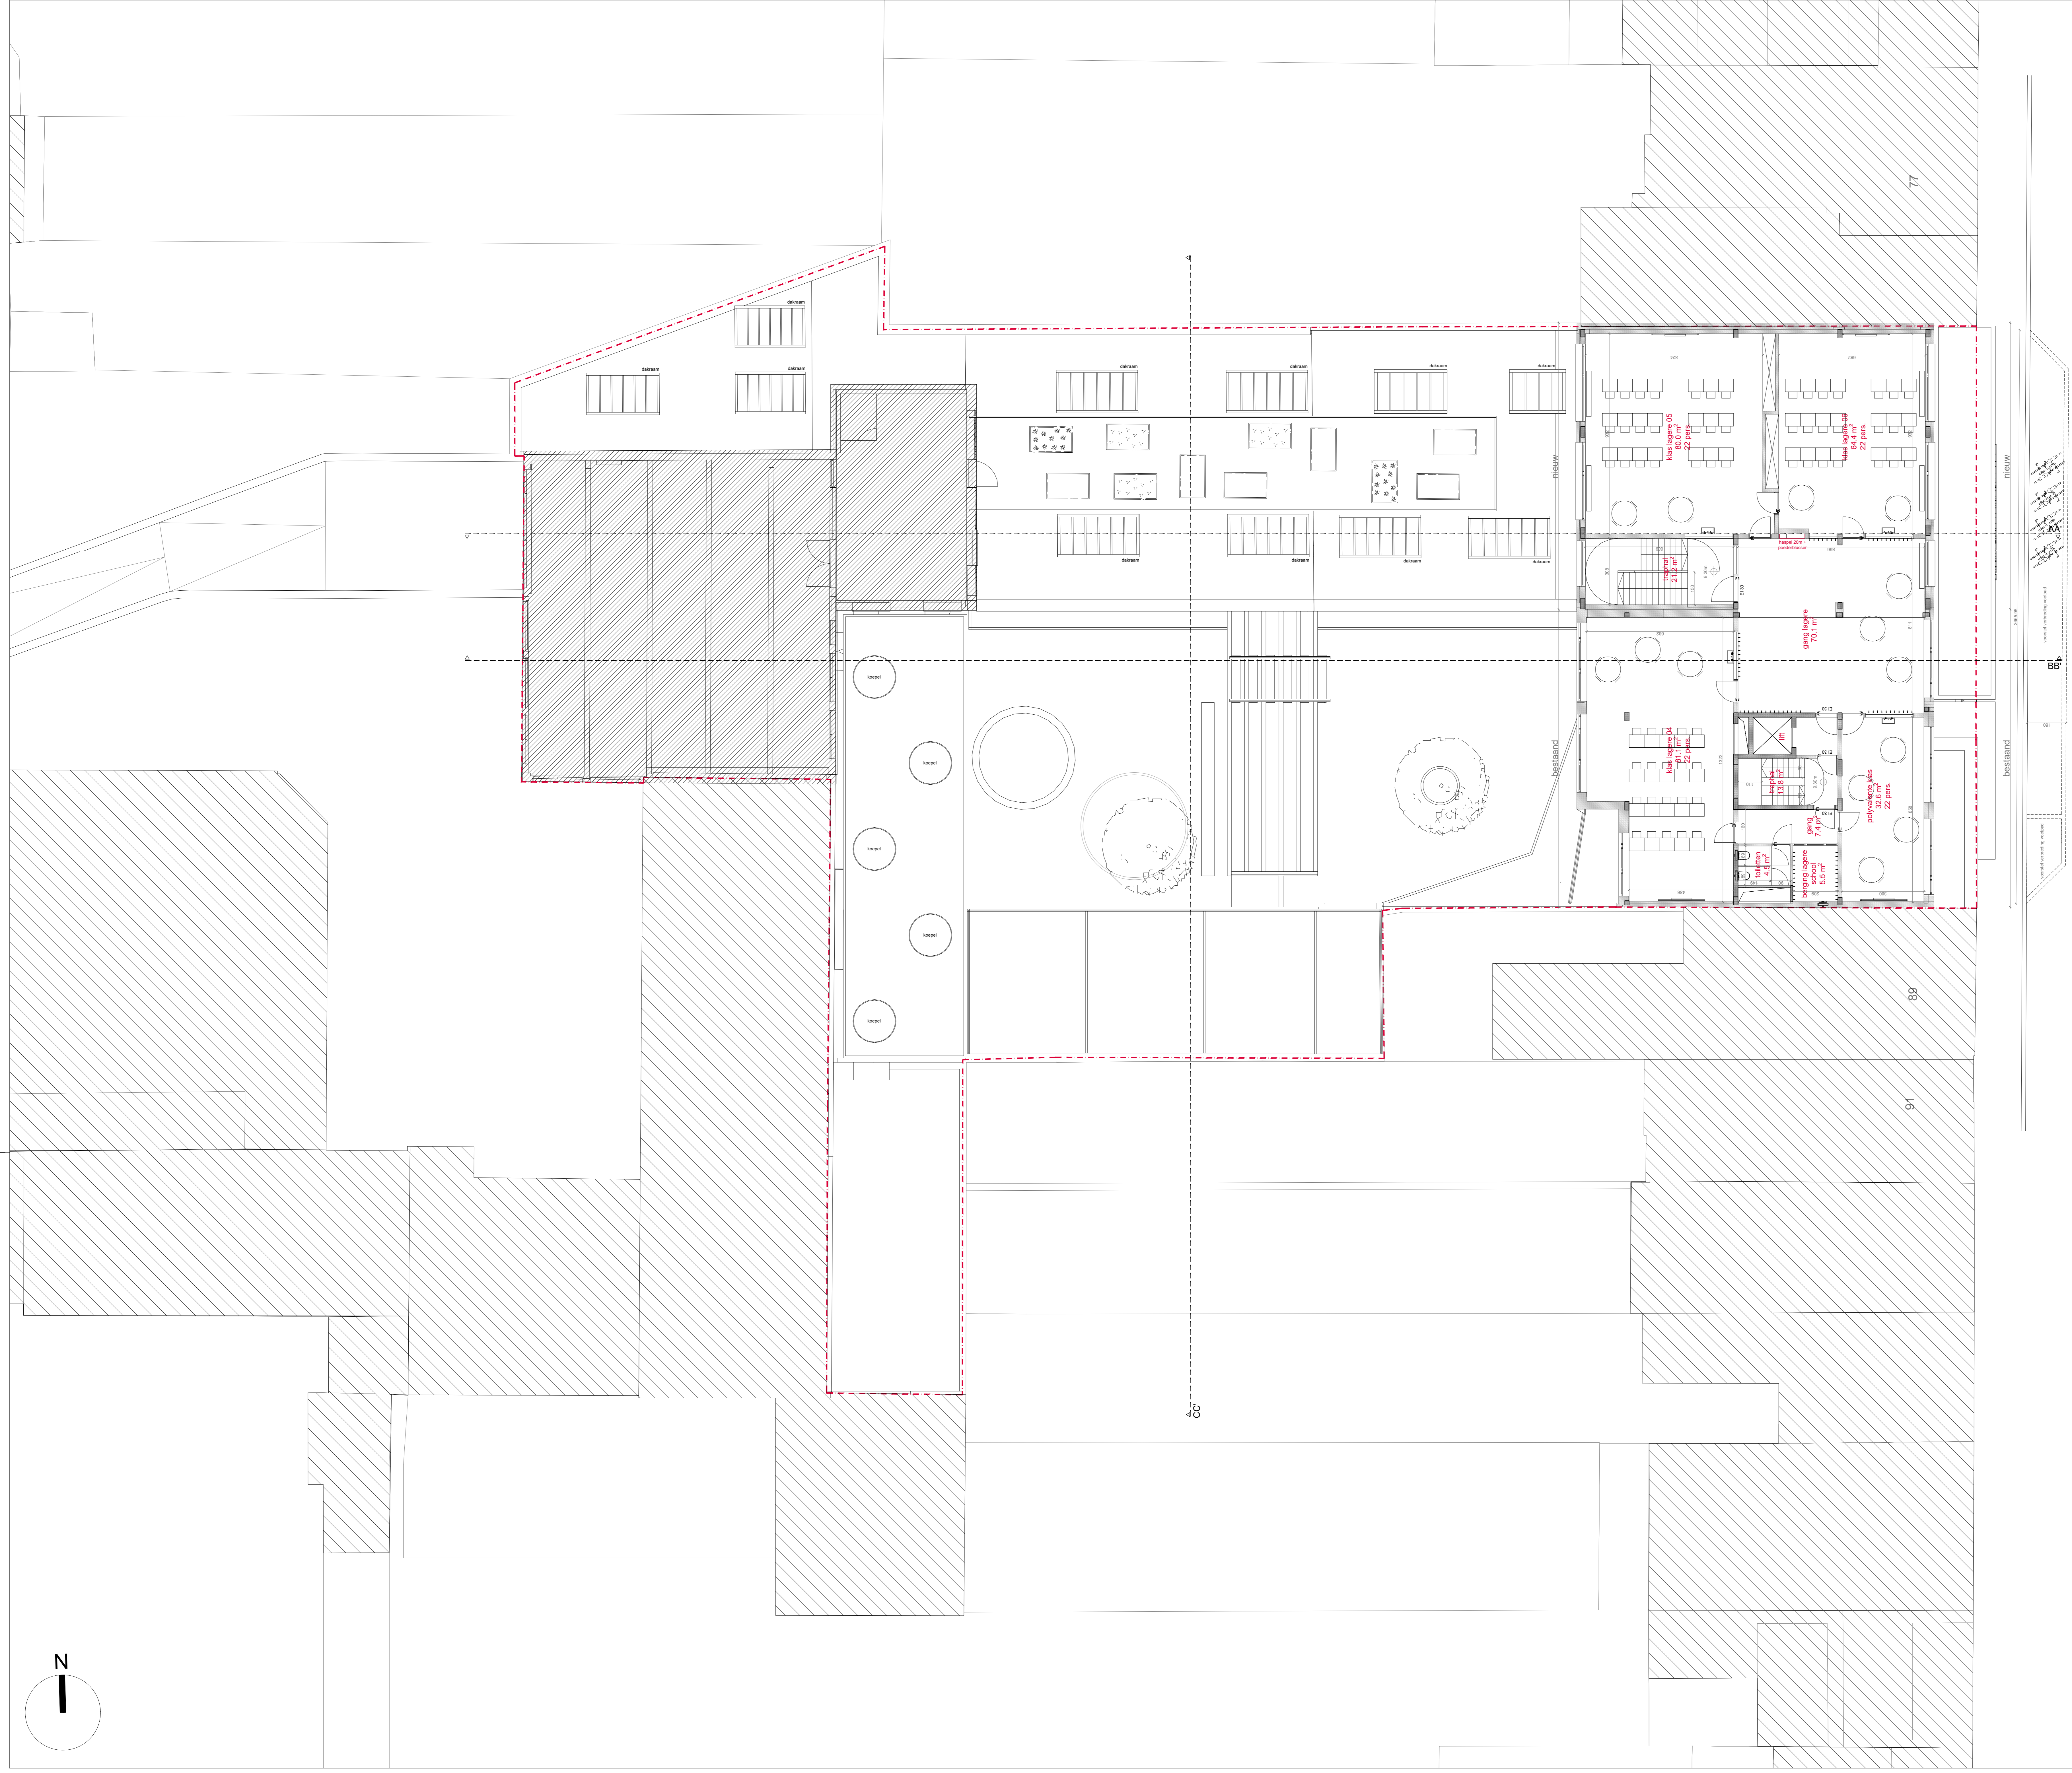

Beeckmanstraat


TITEL: **Reconversie van kantoorgebouw en loodsen tot lagere school**

ADRES: **Beeckmanstraat 83, 85, 87 - 1180 Ukkel**

BOUWHEER: **Parochiescholen Sint-Jozef en Sint-Vincentius-Ukkel zvw**
 Sint-Jobsteemweg 608 - 1180 Ukkel
 waarvoor tekent dhr. Frederic Convent - Voorzitter


ARCHITECT: **fast forward architects bv-bvba**
 fabriekstraat 11 rue des fabricieuses - Bruxelles 1000 Bruxelles
 tel +32 2 537.40.88 - fax +32 2 502.70.36
 happy@fastforwardarchitects.eu - www.fastforwardarchitects.eu

wijzigingplannen / modifications		FASE: fase	aanvraag bouwvergunning
A	X	TOESTAND: toestand	nieuwe toestand
B		PLAN: plan	plan derde verdieping
C		SCHAAL: schaal	1/100
D		PLAAT: plaat	17
E		VAN IN TOTAAL: totaal	21
F			
G			
H			
I			
J			
K			

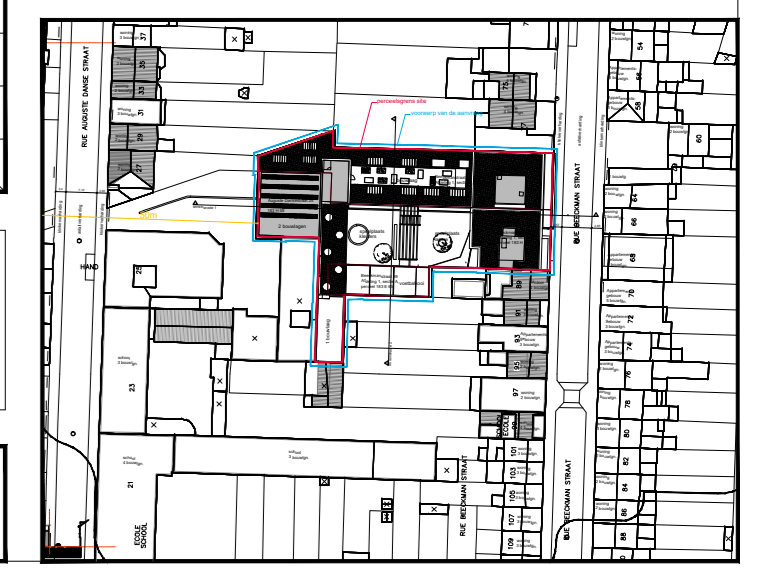


alle meten dienen ter plaatse opgemeten te worden voor uitvoering
 all measurements should be checked on site before execution for implementation

DATUM: **21/12/2018**

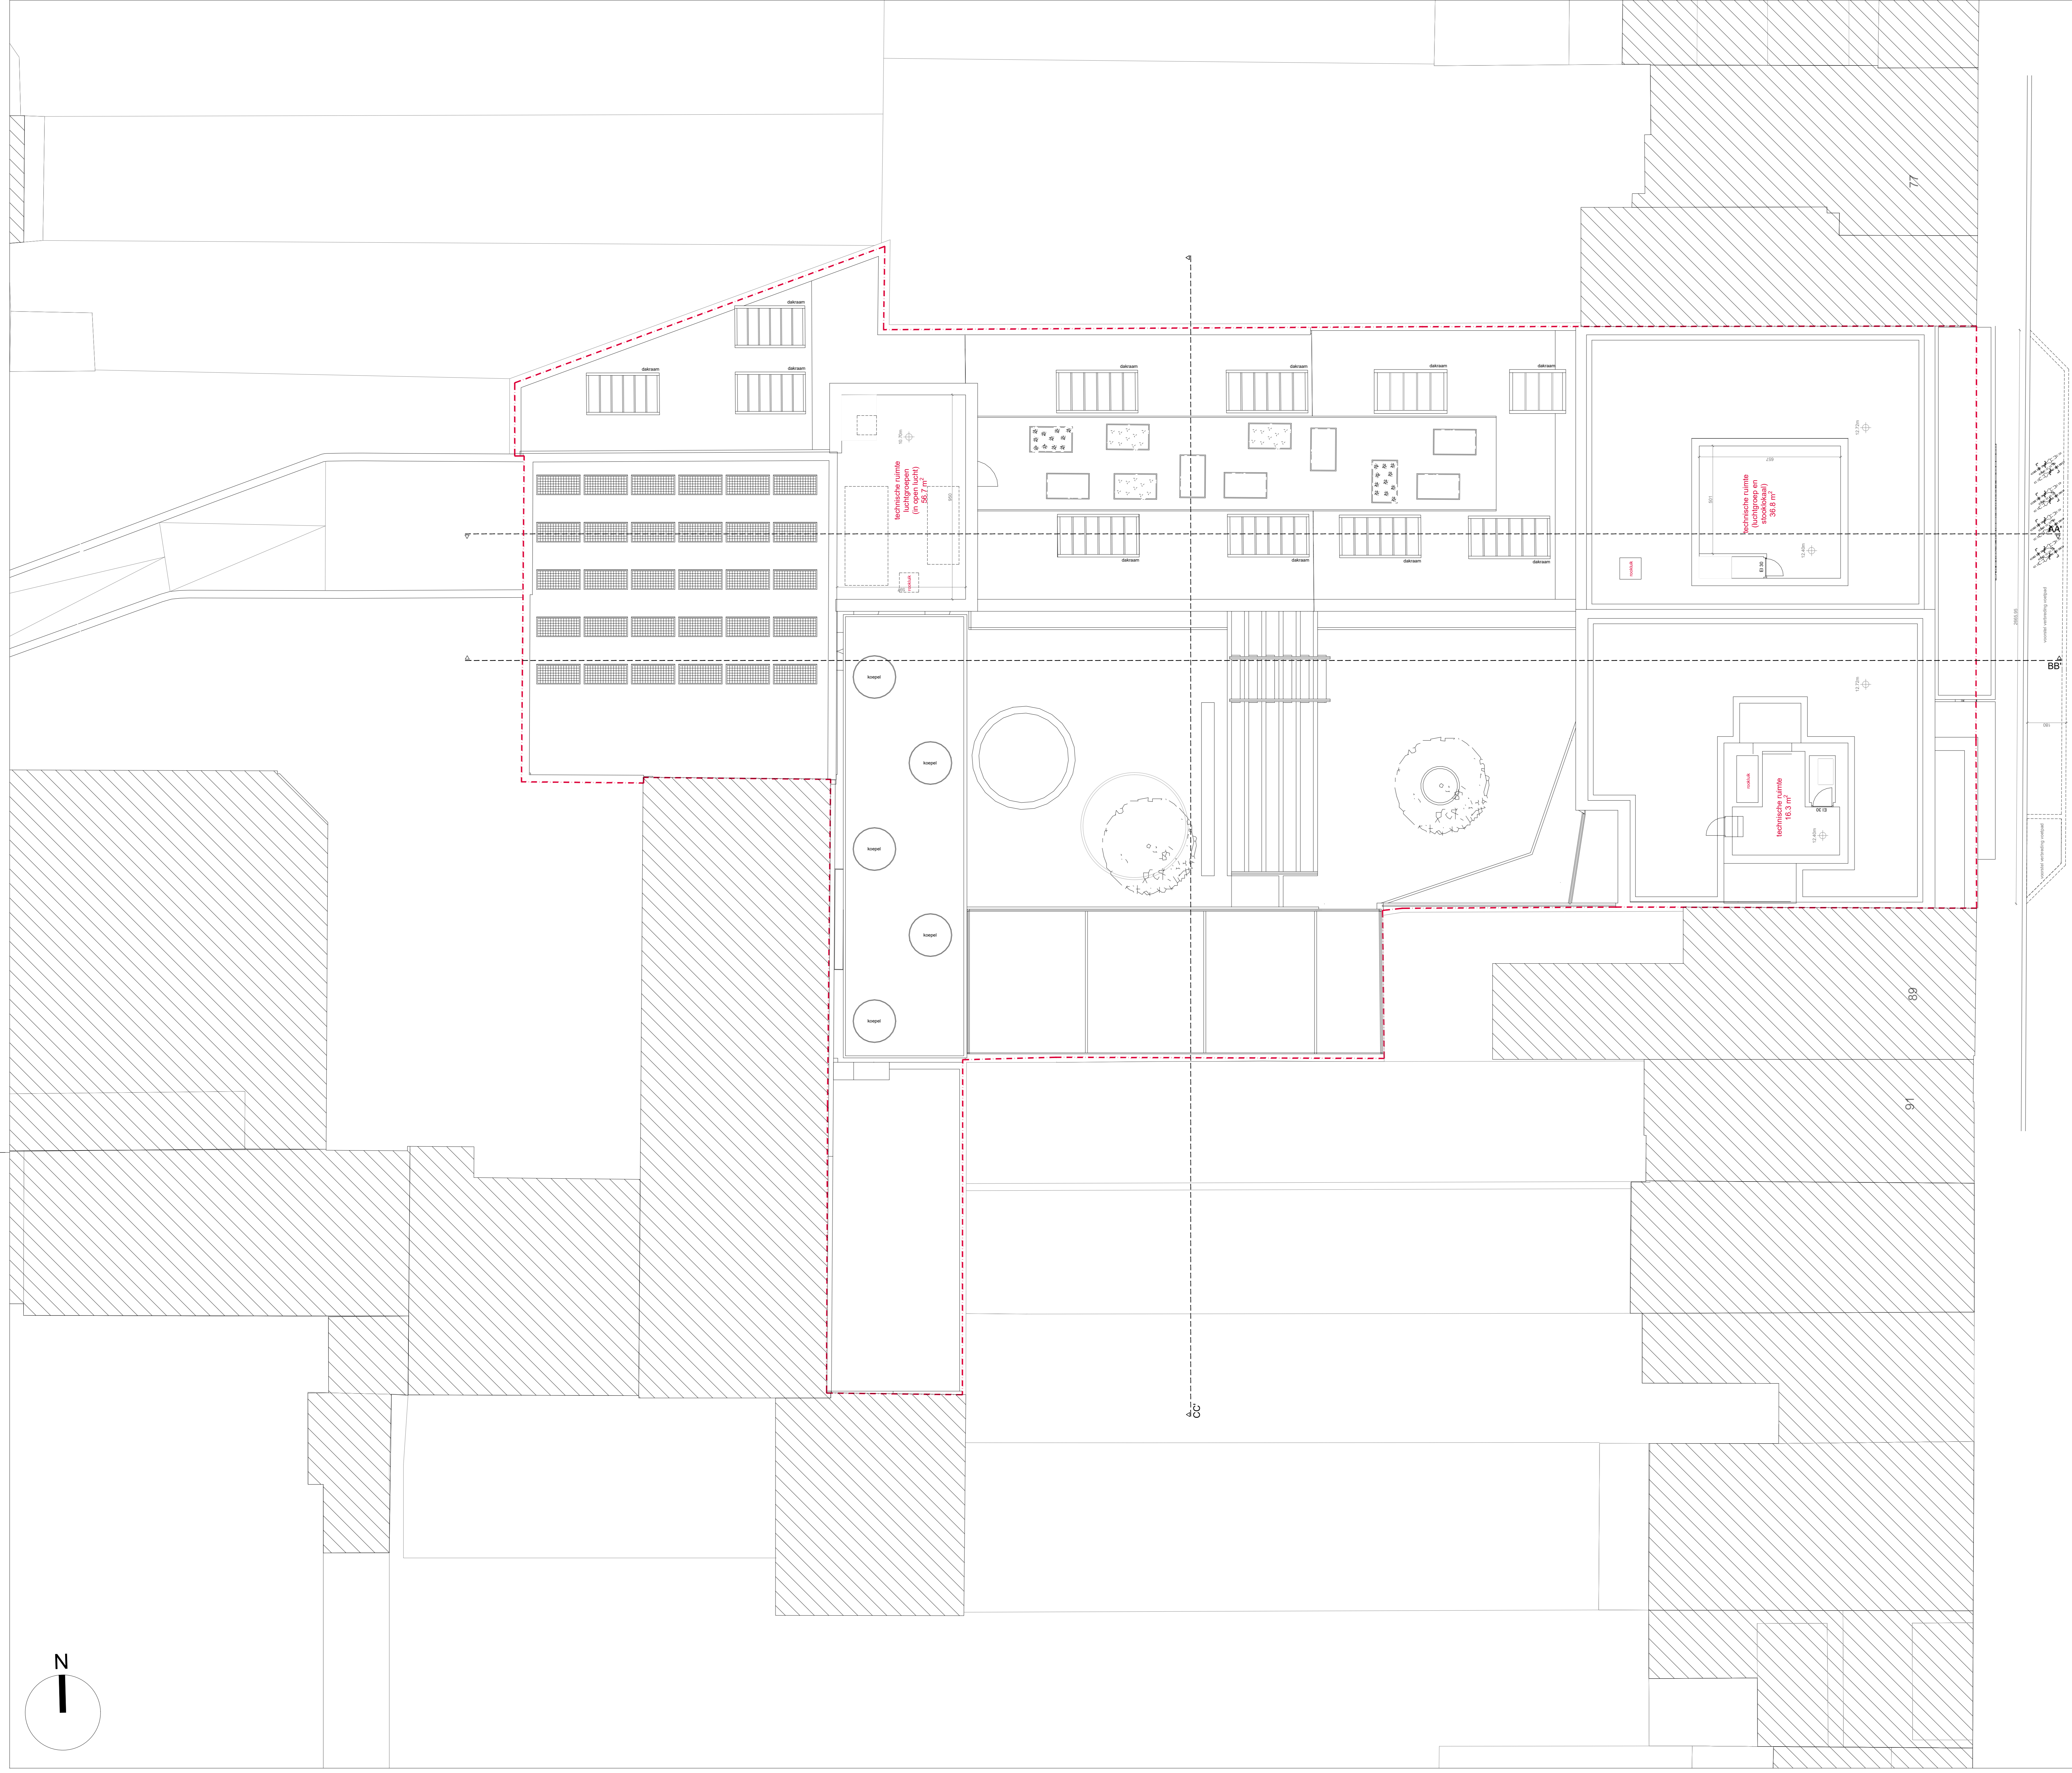

Beeckmanstraat

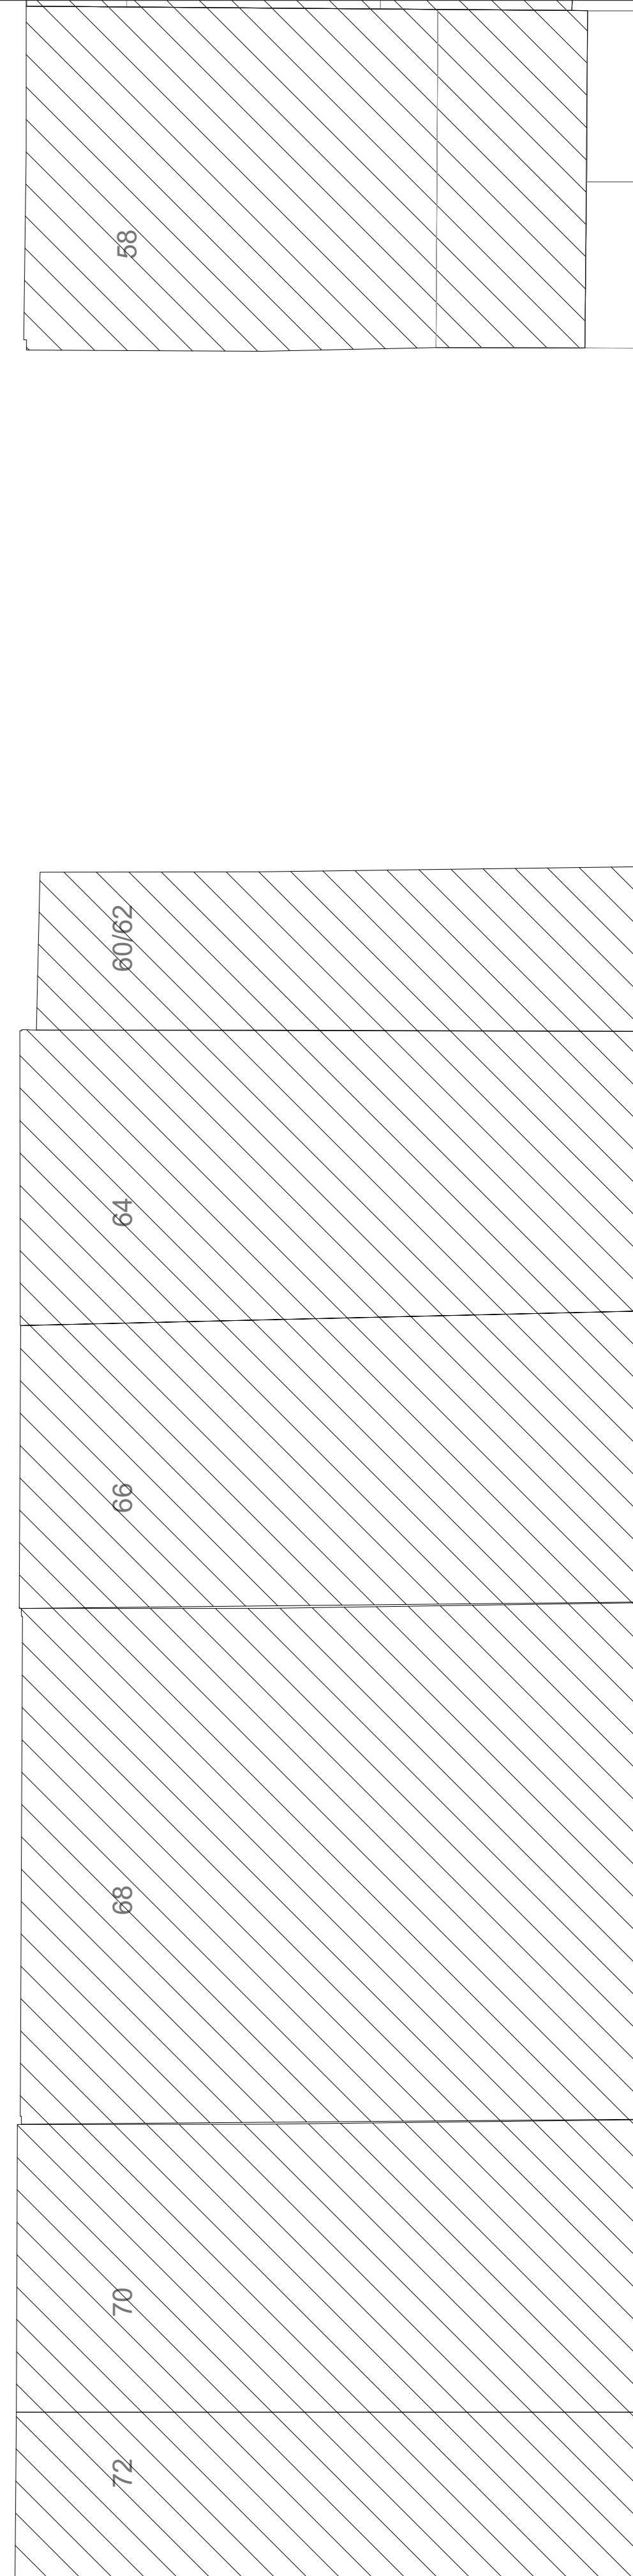


TITEL
Titel: **Reconversie van kantoorgebouw en loodsen tot lagere school**


HOOFDADRES
Adres: **Beeckmanstraat 83, 85, 87 - 1180 Ukkel**

BOUWHEER
Client: **Parochiescholen Sint-Jozef en Sint-Vincentius-Ukkel vzw**
Sint-Jobsteemweg 608 - 1180 Ukkel
waarvoor tekent dhr. Frederic Convent - Voorzitter


ARCHITECT
Architect: **fast forward architects bv-bvba**
fabriekstraat 11 rue des fabricieuses - Bruxelles 1000 Bruxelles
tel +32 2 537.40.88 - fax +32 2 502.70.36
happy@fastforwardarchitects.eu - www.fastforwardarchitects.eu

wijzigingsplannen / modifications		FASE / fase: aanvraag bouwvergunning	
TOESTAND / état: nieuwe toestand		PLAN / plan: plan vierde verdieping	
SCHAL / échelle: 1/100		PLAAT / plan: 18 VAN IN TOTAAL 21	
<p>alle meten dienen ter plaatse opgenomen te worden voor uitvoering all measurements must be taken on site before execution</p>			
DATUM / date: 21/12/2018			

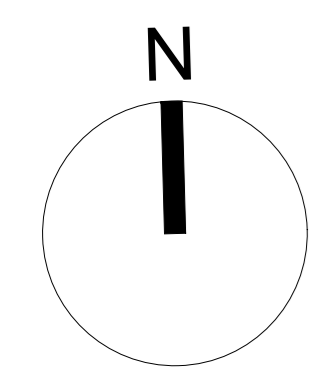


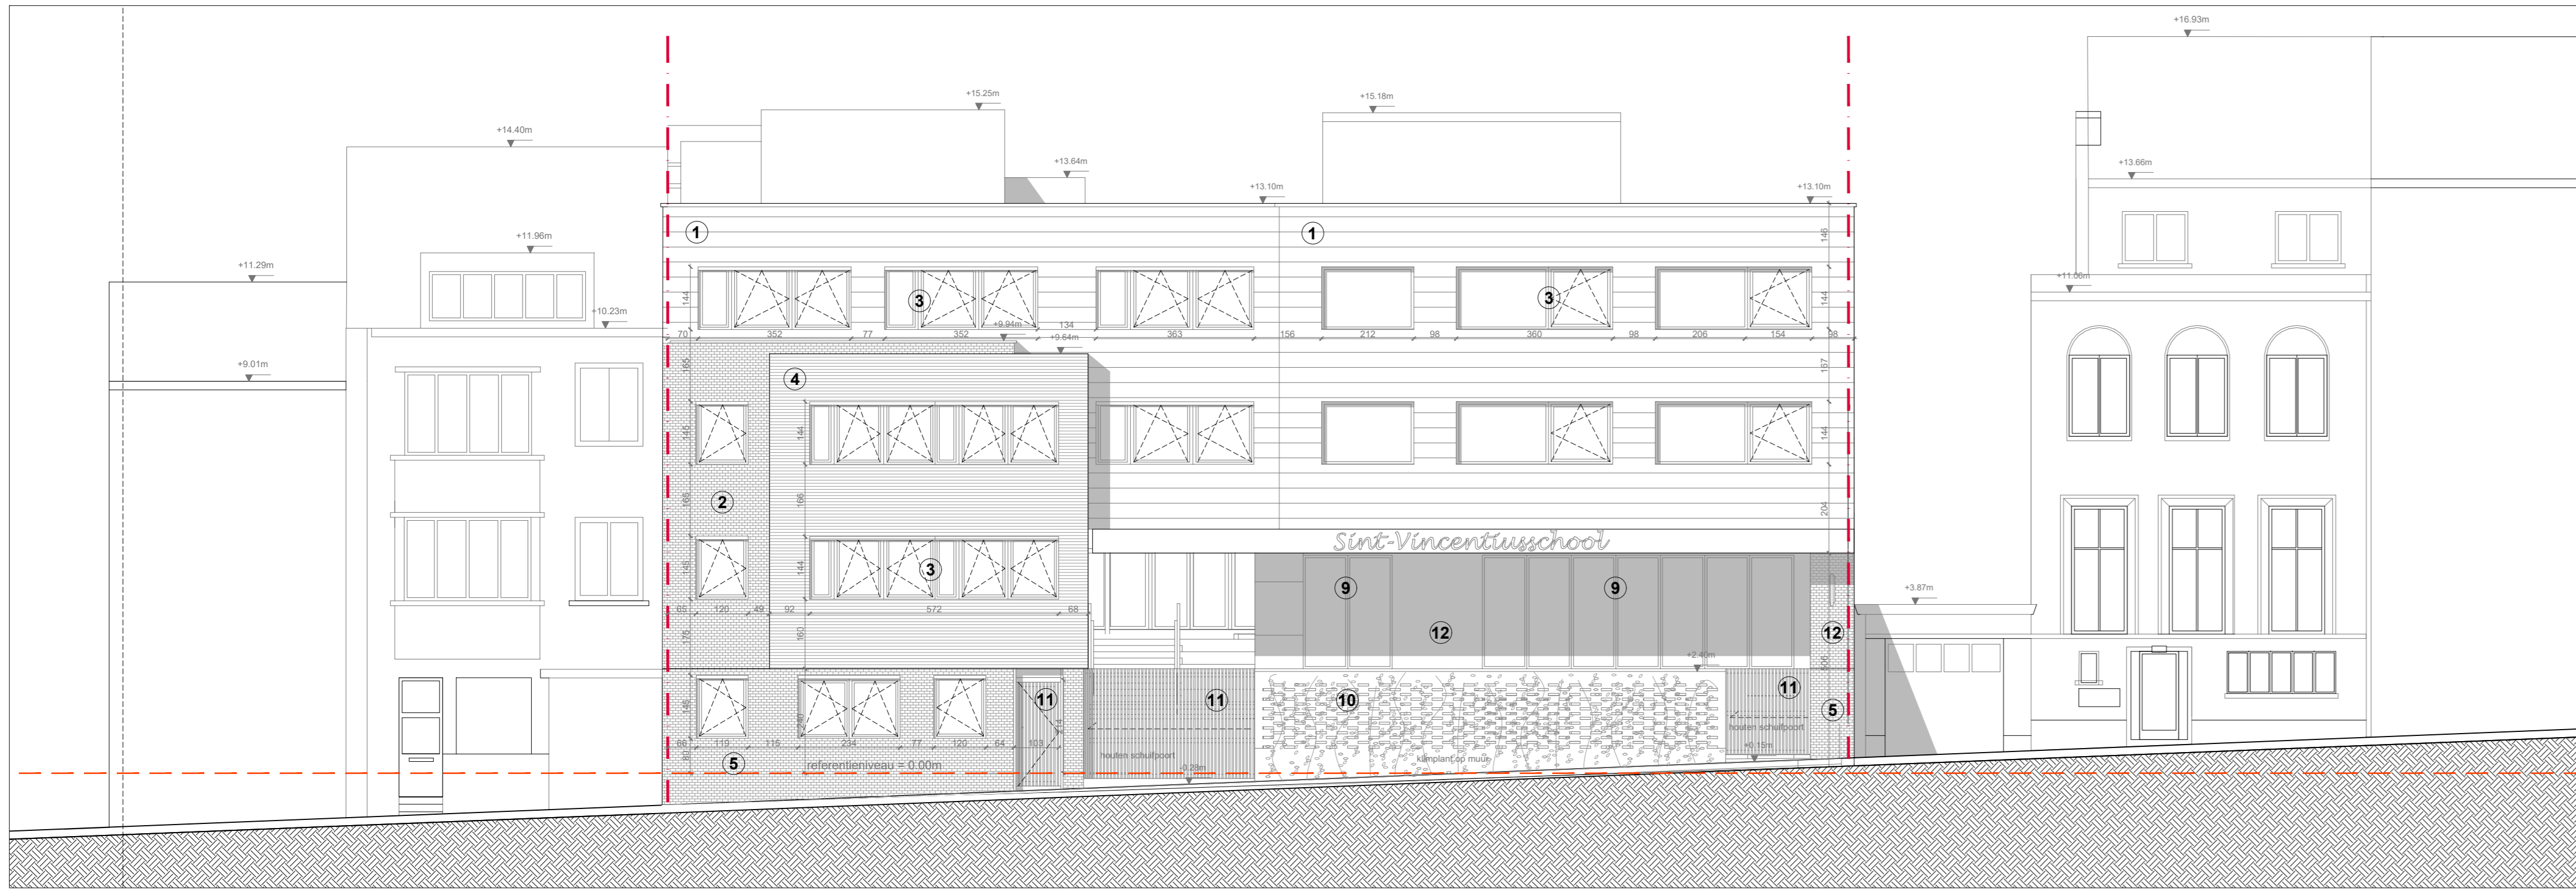


oostgevel - Beekmanstraat - nieuwe toestand

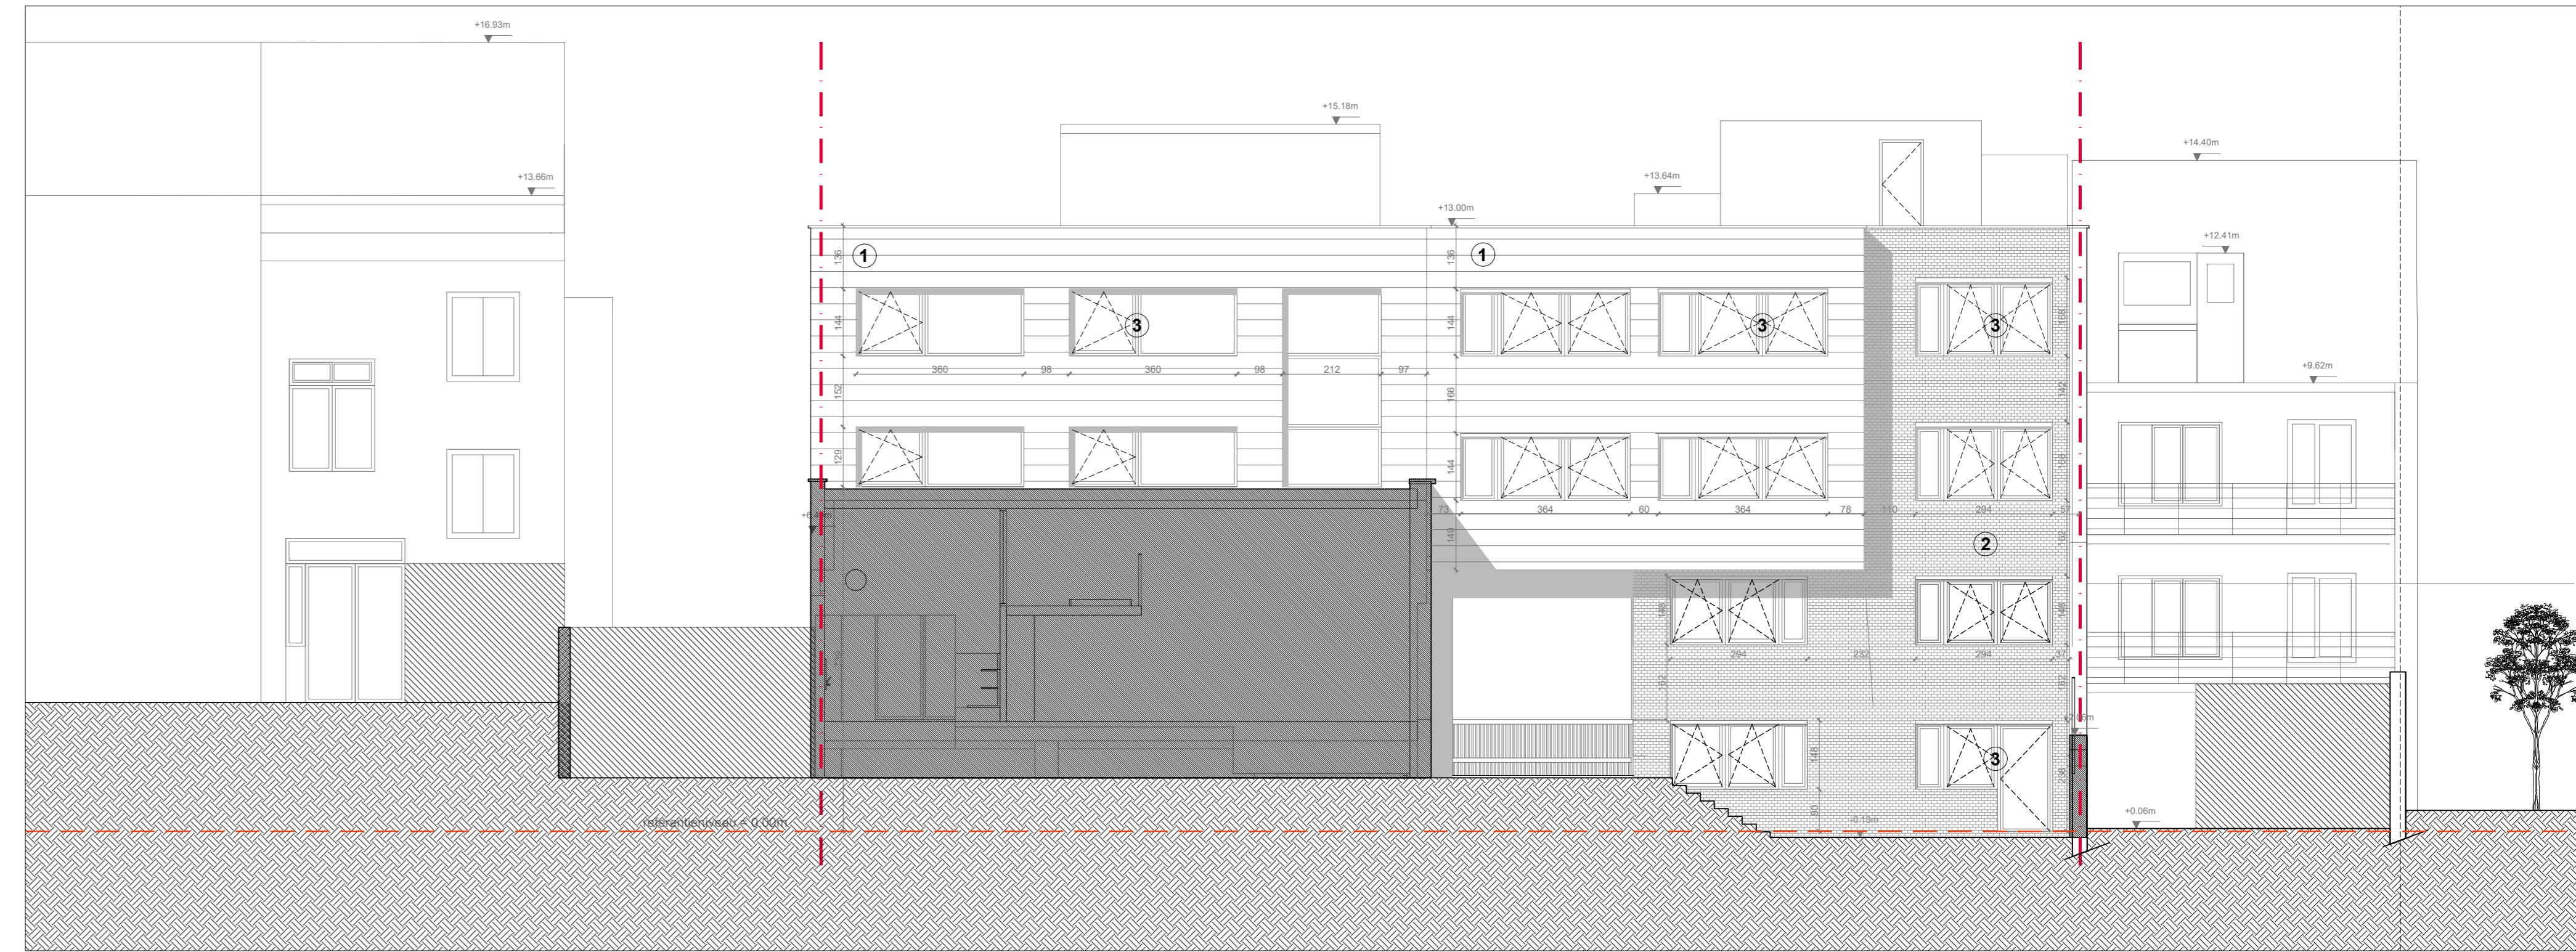


westgevel - binnengebied - nieuwe toestand

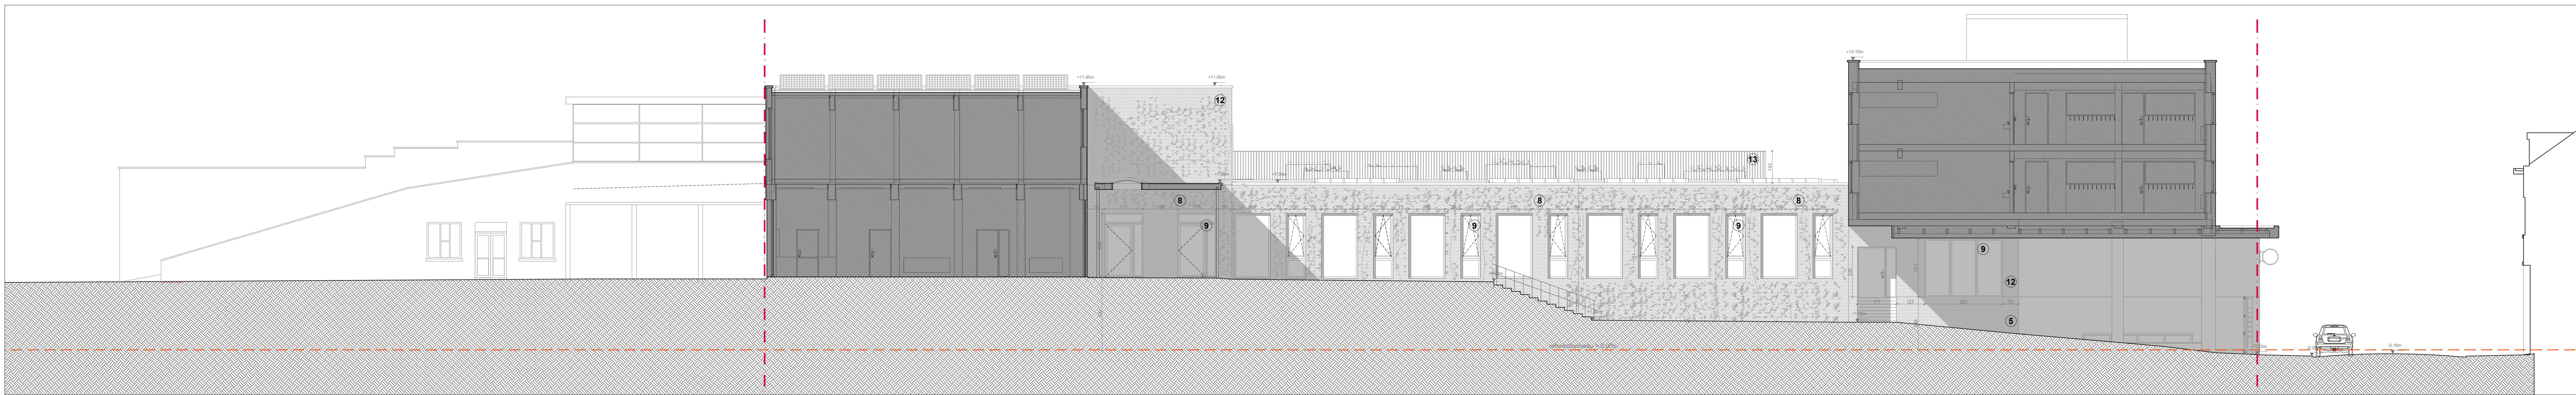


zuidgevel - binnengebied - nieuwe toestand

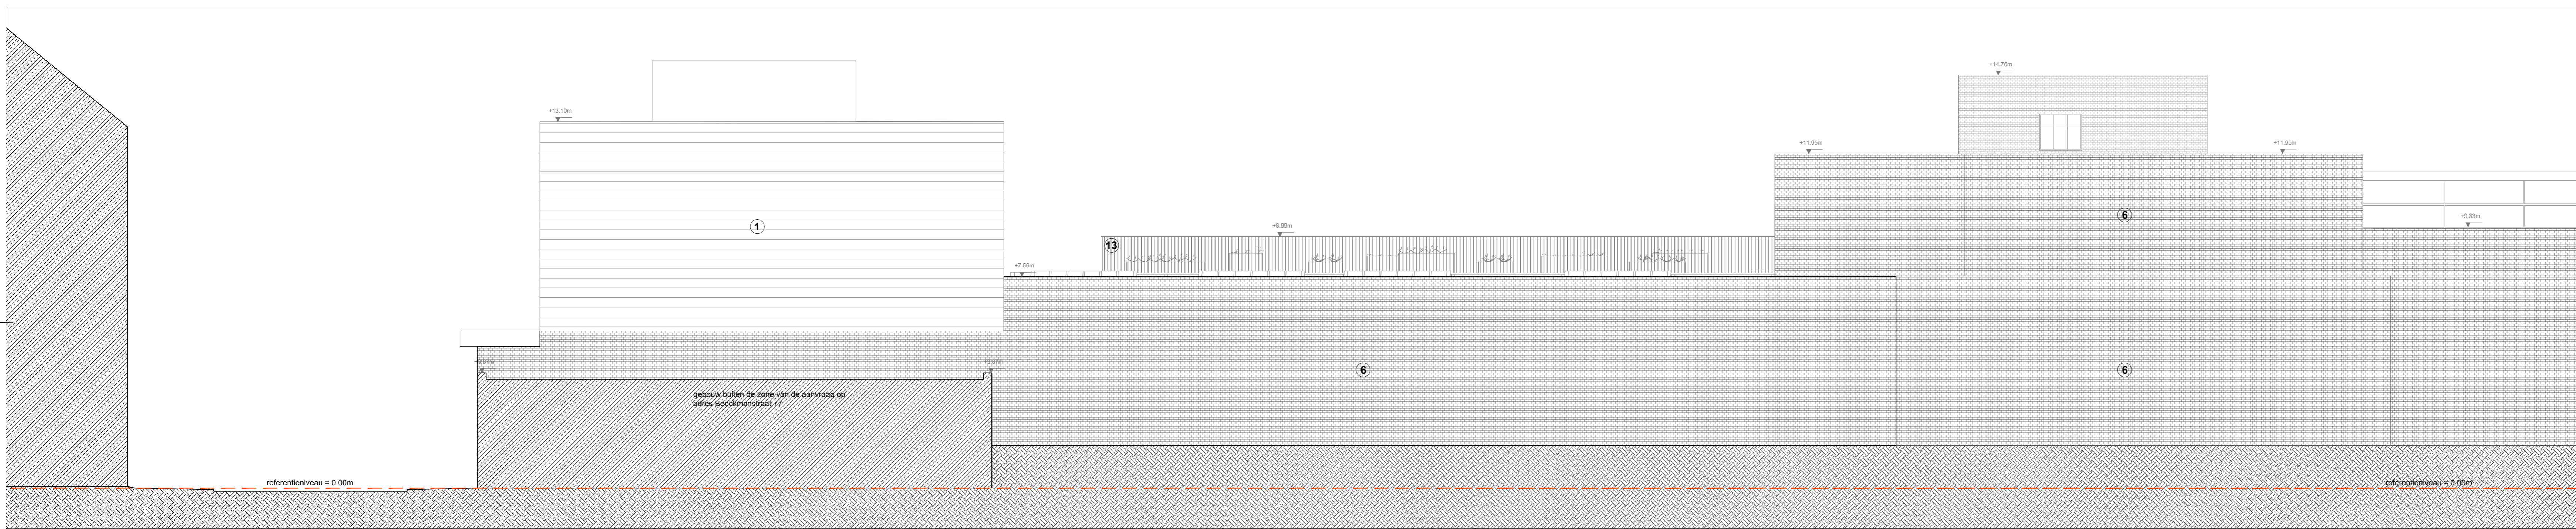

noordgevel - gemene (tuin)muur - nieuwe toestand

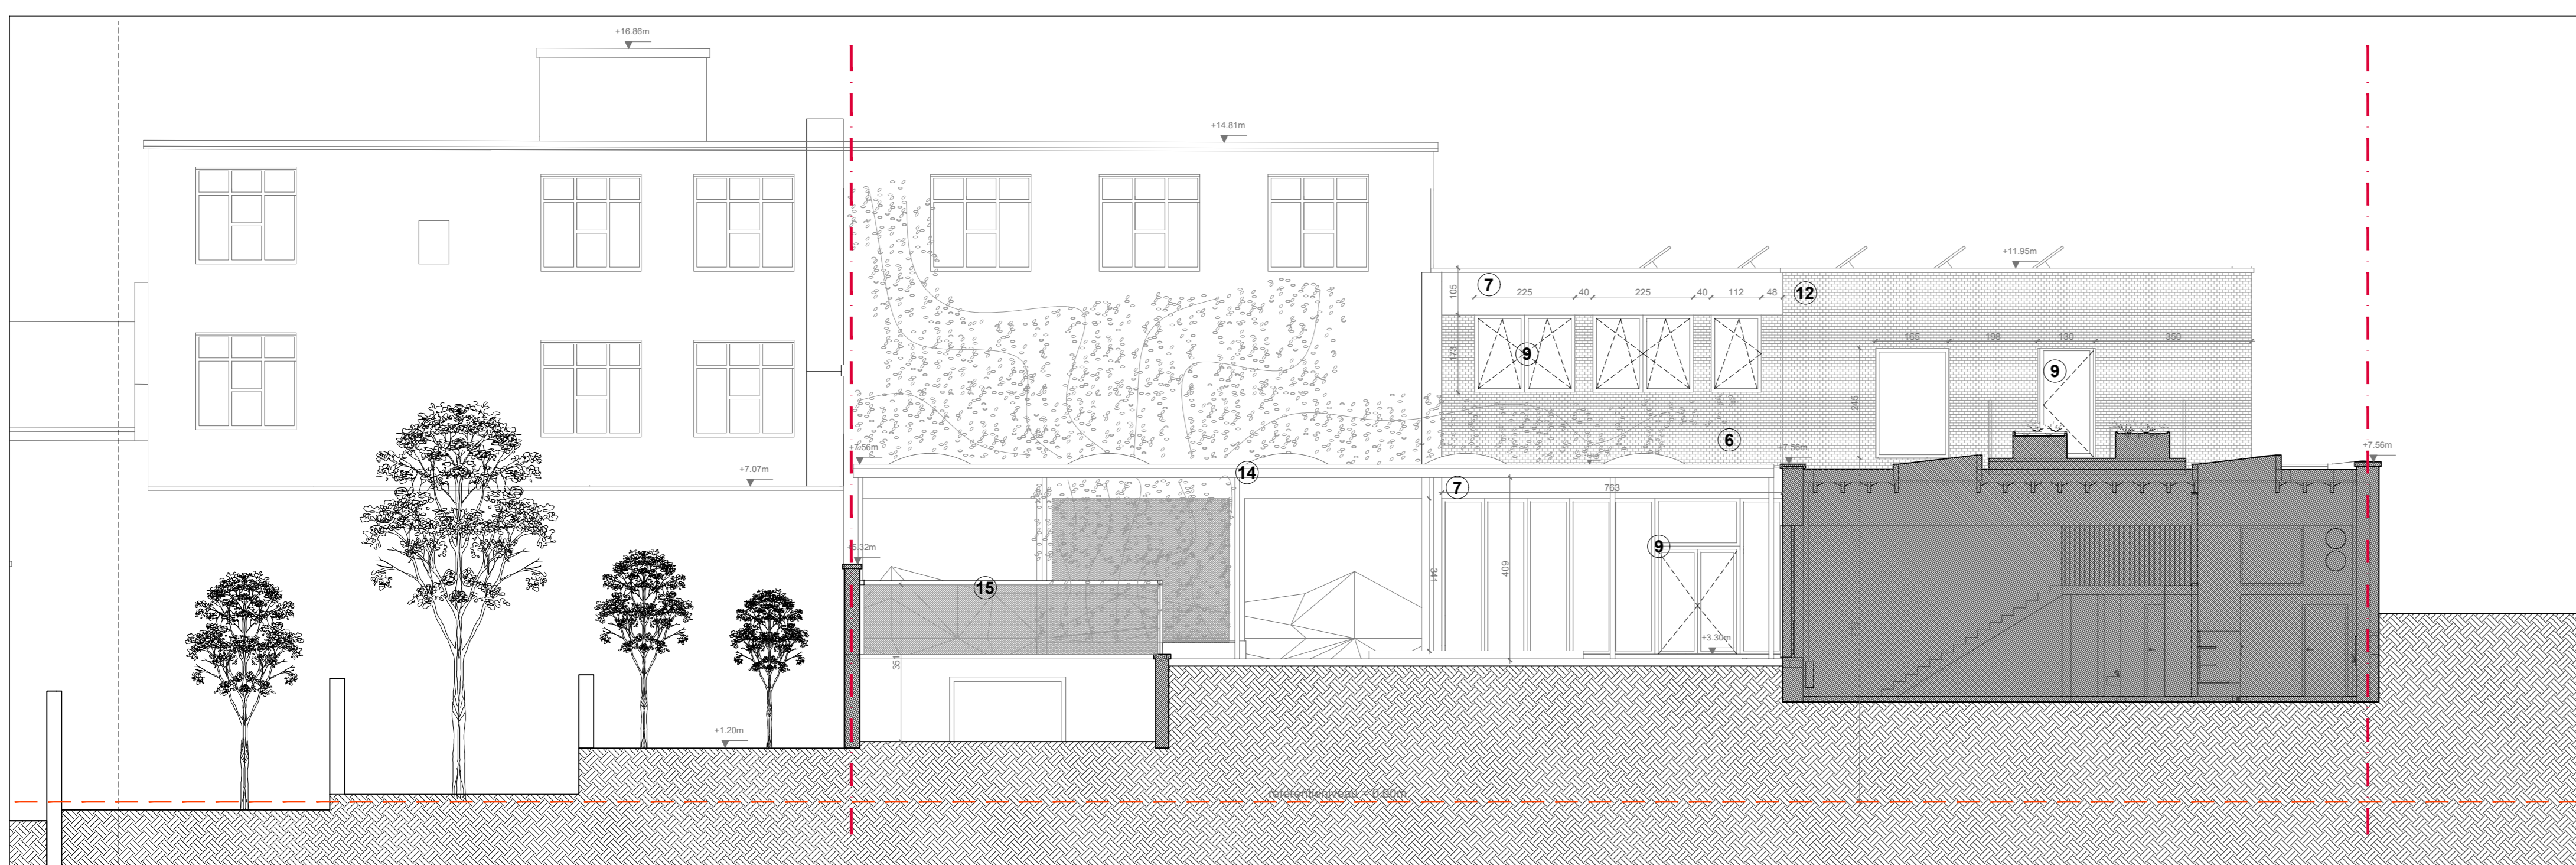

oostgevel - binnengebied - nieuwe toestand

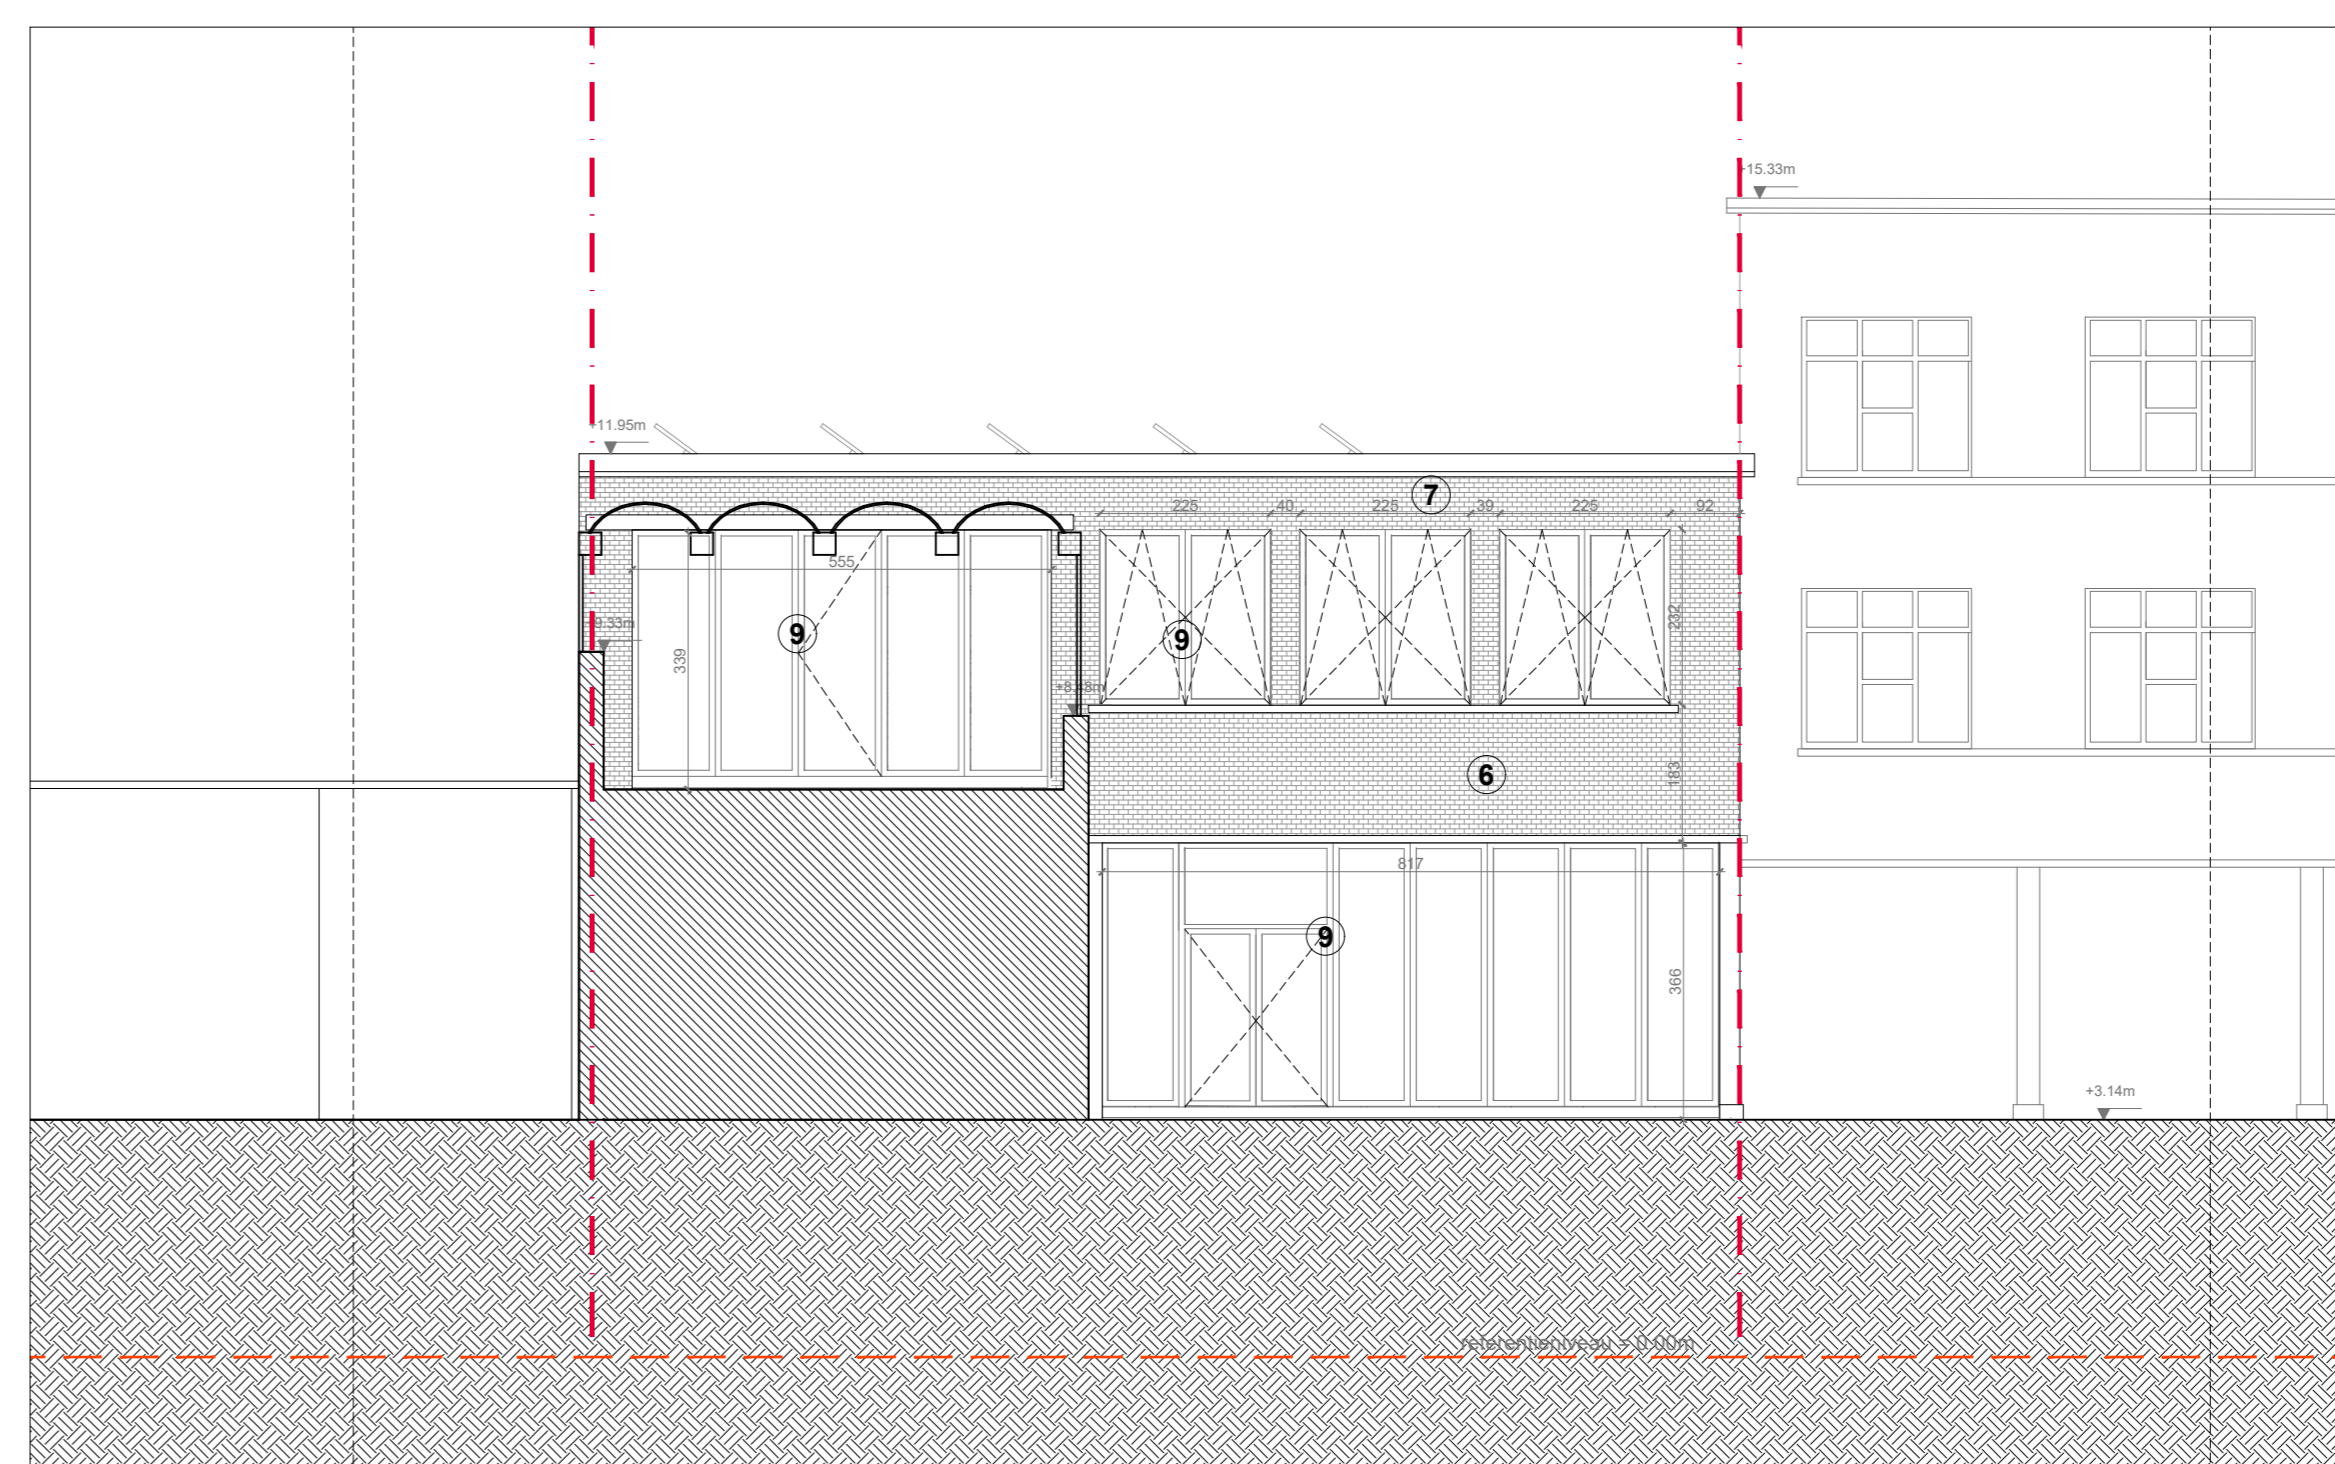


westgevel - Auguste Dansestraat - nieuwe toestand

- 1 terra cotta gevelpan (oranje)
- 2 grijze baksteen
- 3 aluminium schrijnwerk grijs
- 4 houten afwerking (douglas)
- 5 natuursteen grijs
- 6 baksteen (rood)
- 7 betonelement
- 8 baksteen witte verf / kalei
- 9 alu schrijnwerk (donkerbruin champagne)
- 10 donkergrijze baksteen (gedeeltelijk claustra)
- 11 poort/deur in hout
- 12 wit/beige baksteen
- 13 stalen borstwering
- 14 luifel in gelakt staal
- 15 stalen sportkooi met net


TITEL	Reconversie van kantoorgebouw en loodsen tot lagere school
HOOFDREDE ADRES	Beekmanstraat 83, 85, 87 - 1180 Ukkel
BOUWMEER	Parochiescholen Sint-Jozef en Sint-Vincentius-Ukkel vzw Sint-Jobsteeweg 608 - 1180 Ukkel waarvoor tekent dhr. Frederic Convent - Voorzitter
ARCHITECT	fast forward architects bv-bvba fabriekstraat 11 rue des fabricques - Bruxelles 1000 Bruxelles tel +32 2 537.40.88 - fax +32 2 502.70.36 happy@fastforwardarchitects.eu - www.fastforwardarchitects.eu

wijzigingsplannen / modifications		FASE: fase	aanvraag bouwvergunning
A	X	TOESTAND: toestand	nieuwe toestand
B		PLAN: plan	gevels
C		SCHAAL: 1/100	PLANNR: 20
D			VAN RIJDTOTAAL: 21
E			
F			
G			
H			
I			
J			
K			
L			
alle meten geven ter plaatse opgetreken te worden voor uitvoering		DATUM: 21/12/2018	

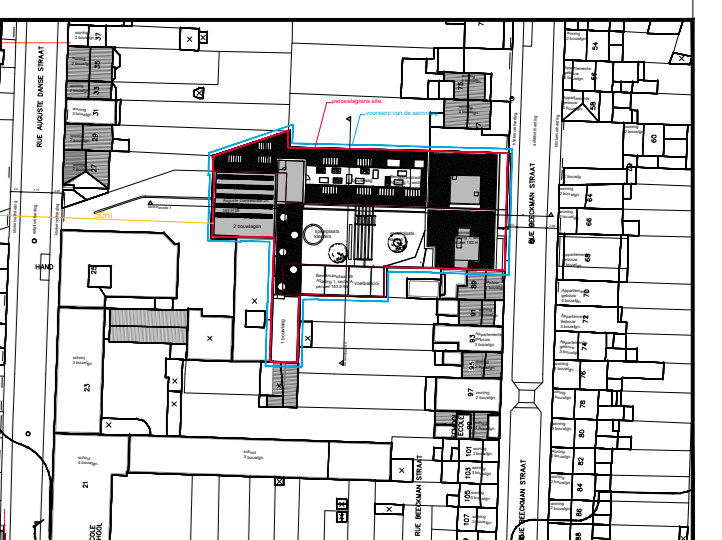



snede AA' - nieuwe toestand

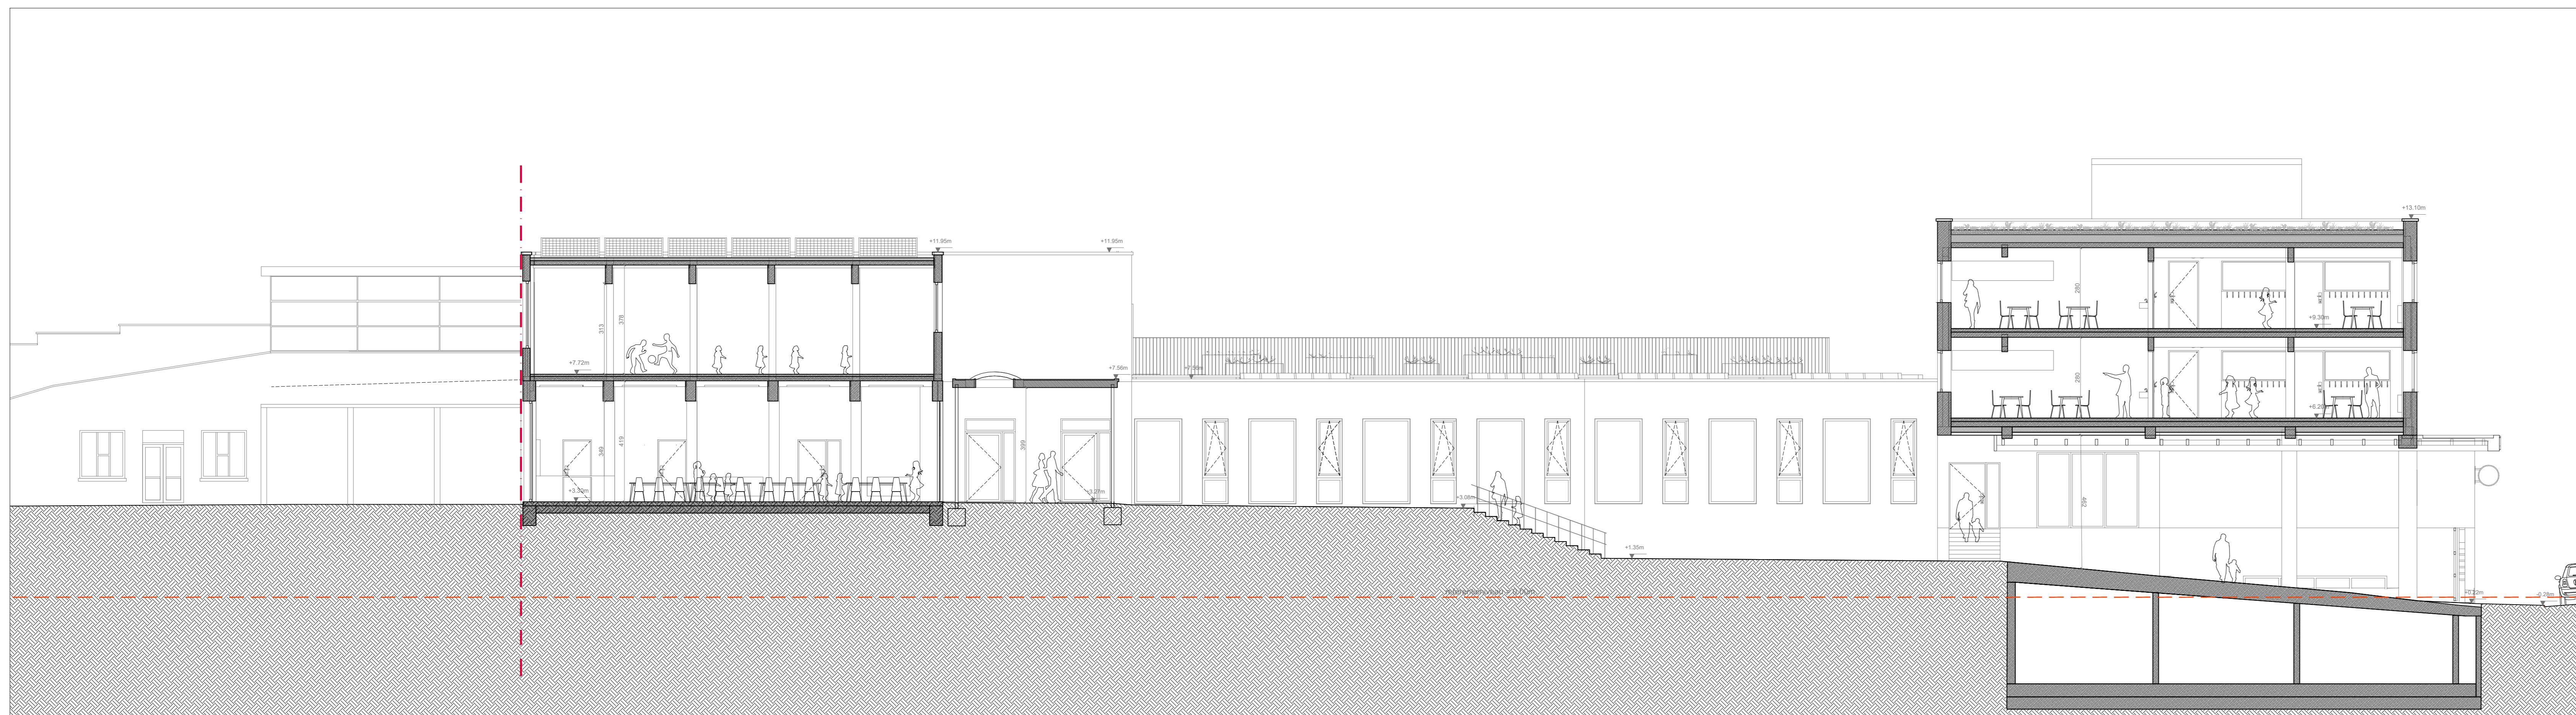

snede BB' - nieuwe toestand



snede CC' - nieuwe toestand

TITEL	Reconversie van kantoorgebouw en loodsen tot lagere school
HOEHOEDRES ADRESSE	Beeckmanstraat 83, 85, 87 - 1180 Ukkel
BOUWMEER CLANF	Parochiescholen Sint-Jozef en Sint-Vincentius-Ukkel vzw Sint-Jobsteemweg 608 - 1180 Ukkel waarvoor tekent dhr. Frederic Convent - Voorzitter
ARCHITECT ARCHITECTE	fast forward architects bv-bvba fabrieksstraat 11 rue des fabricieuses - Bruxelles 1000 Bruxelles tel +32 2 537.40.88 - fax +32 2 502.70.36 happy@fastforwardarchitects.eu - www.fastforwardarchitects.eu

wijzigingsplannen / modifications		FASE / phase	aanvraag bouwvergunning
A	X	TOESTAND / état	nieuwe toestand
B		PLANNR / plan	snedes
C		SCHAAL / échelle	1/100
D		PLANNR / plan	21
E		VAN IN TOTAAL / de total	21
F			
G			
H			
I			
J			
K			
L			
alle meten geven ter plaatse opgetreken te worden voor uitvoering all measurements given on site to be taken as drawn for construction			
DATUM / date		21/12/2018	

