


AVENUE MARCEL THIRY LAAN

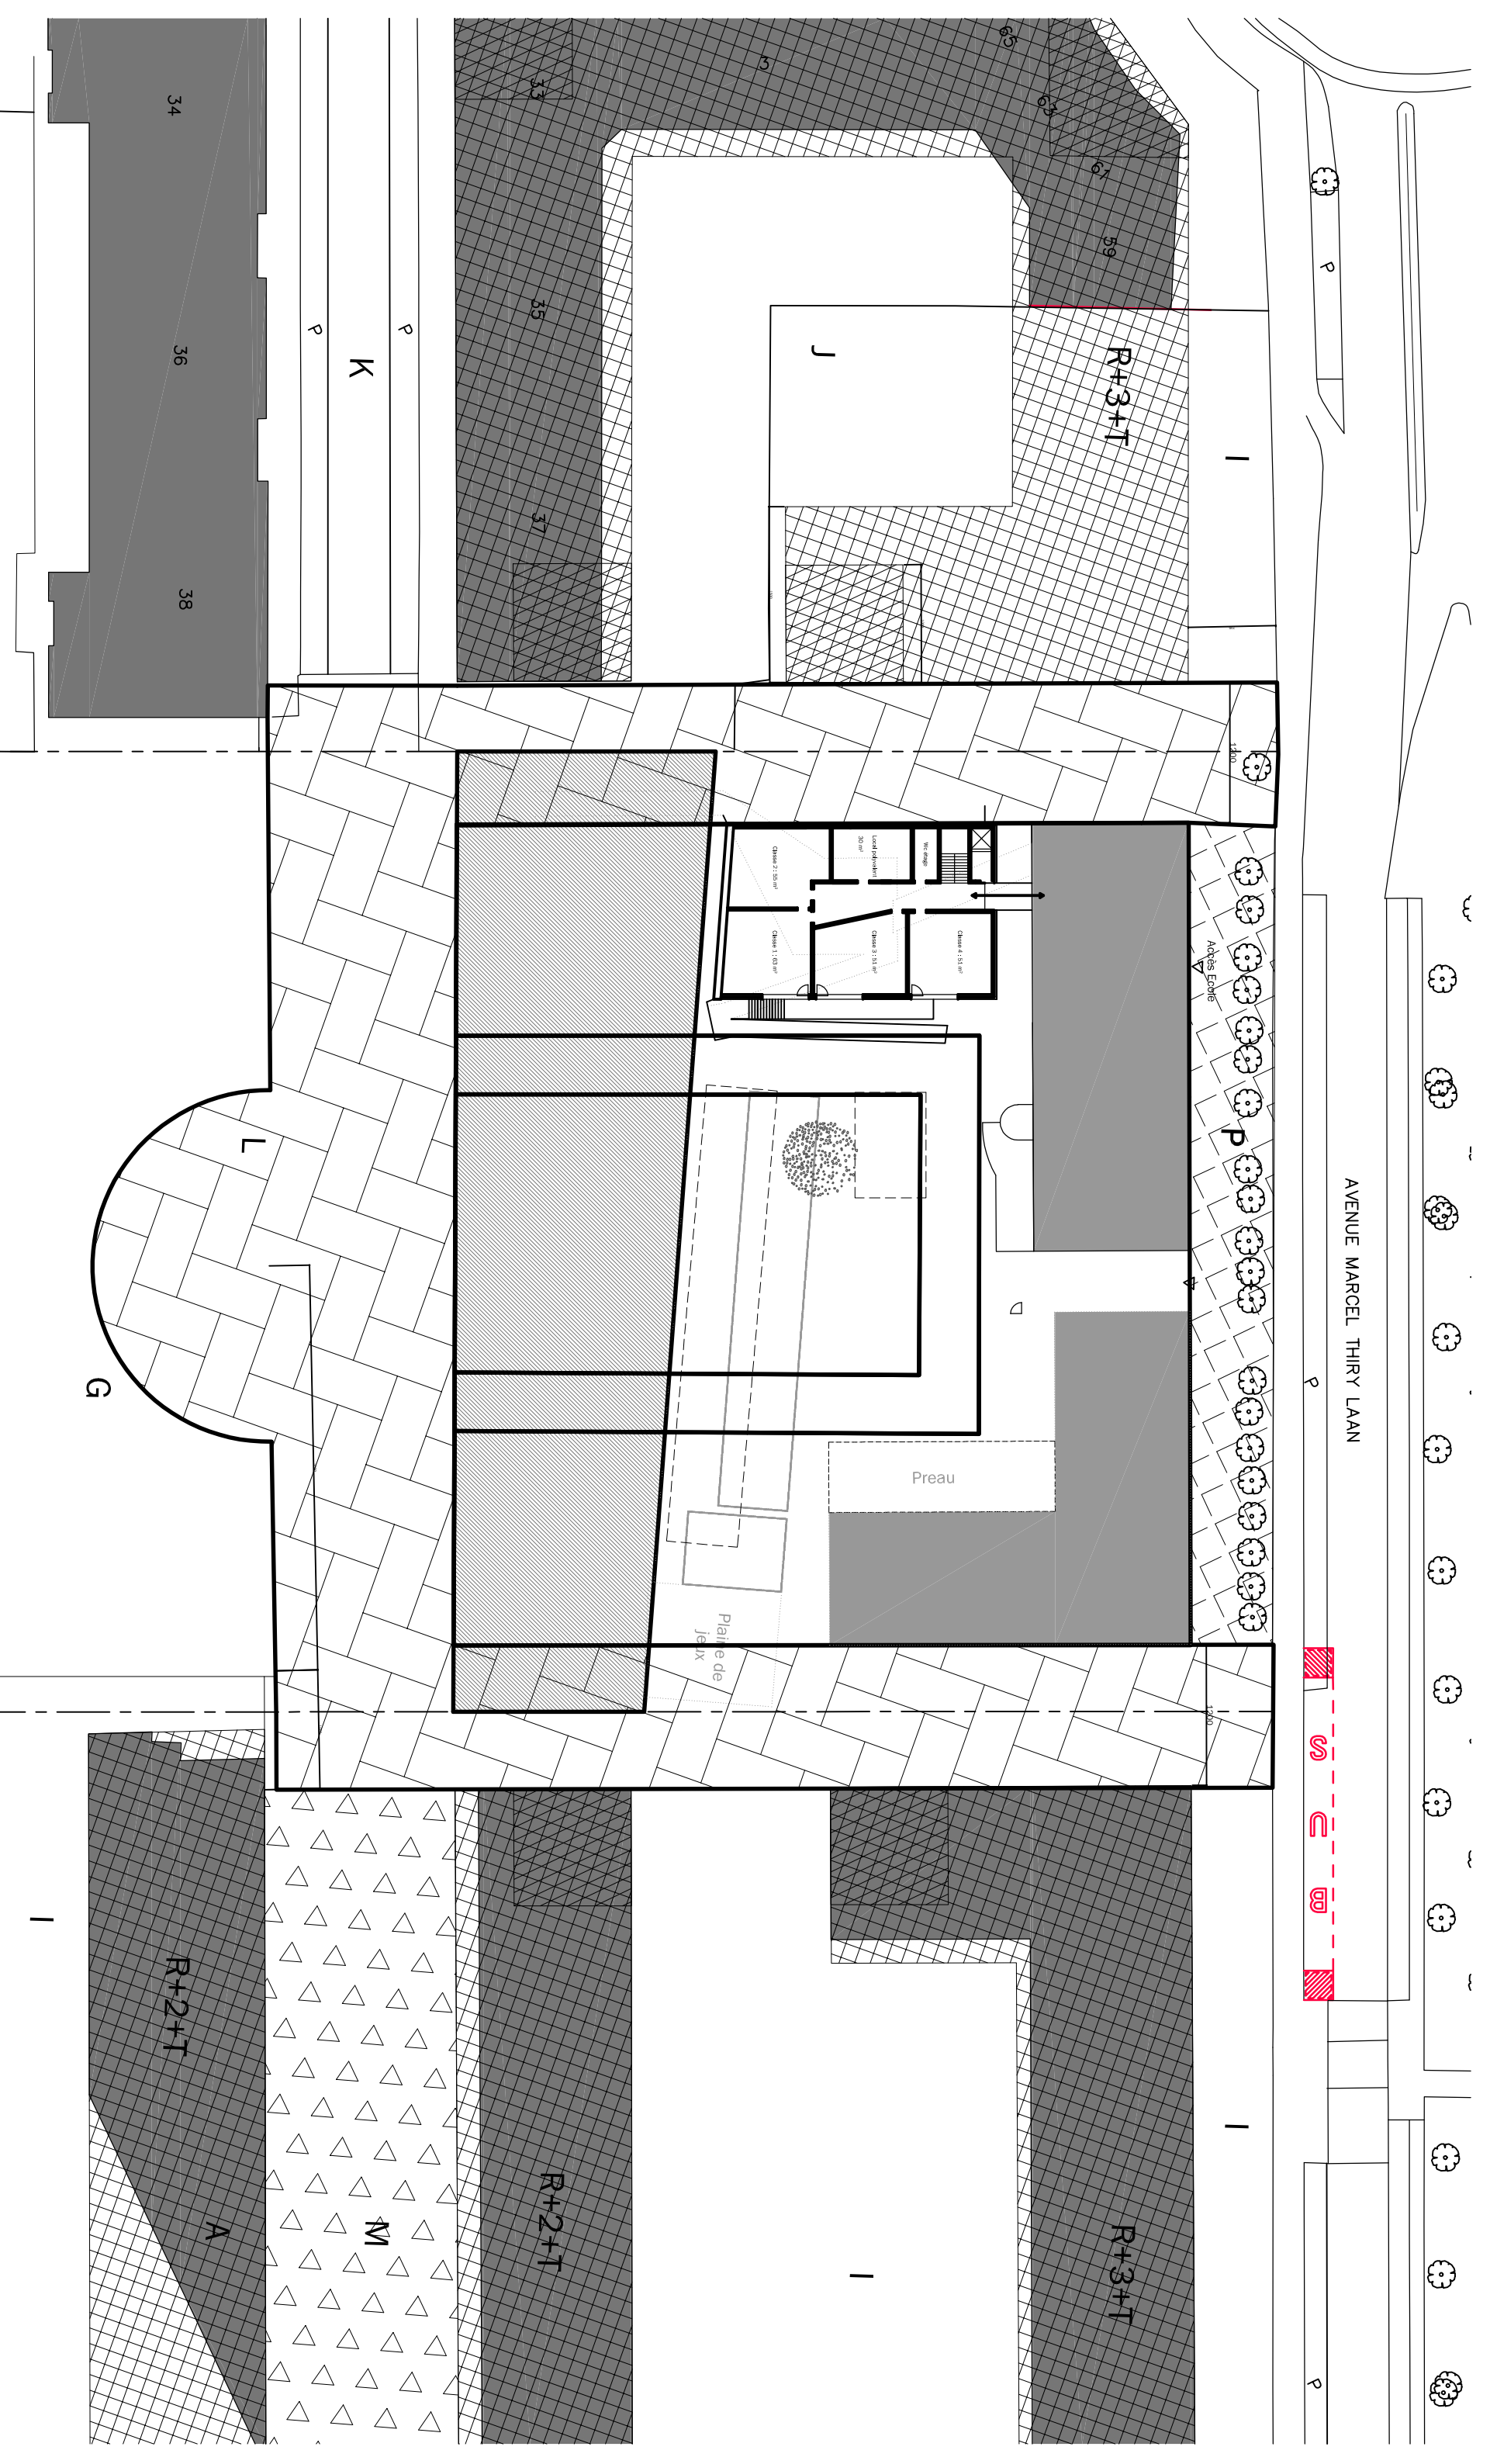

Projet

Ecole St Jeanne de Chantal
Avenue Marcel Thiry 31 - 1200 Woluwe-St-Lambert

**Batiment maternel définitif
PLAN IMPLANTATION 1er**

05-03-2019
Échelle 1/500

