




Bestaande toestand snede DD' 1:100e

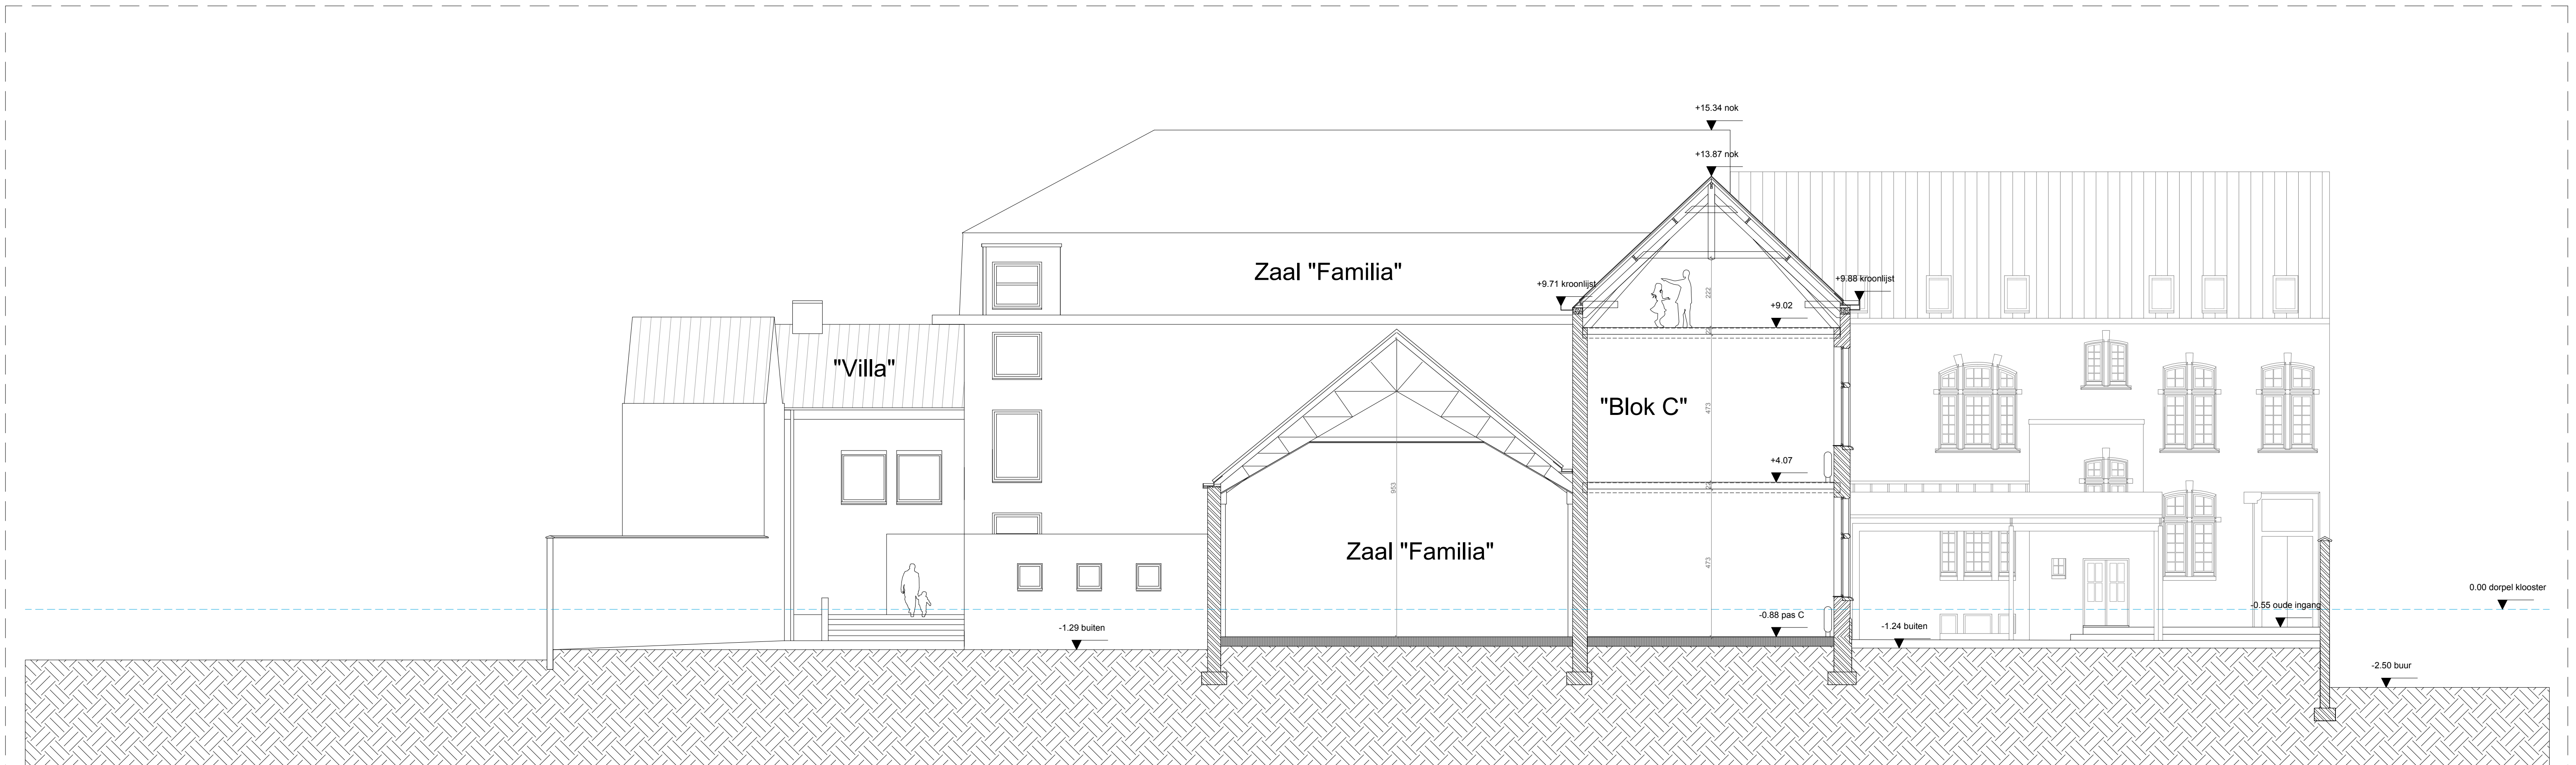

Bestaande toestand snede CC' 1:100e

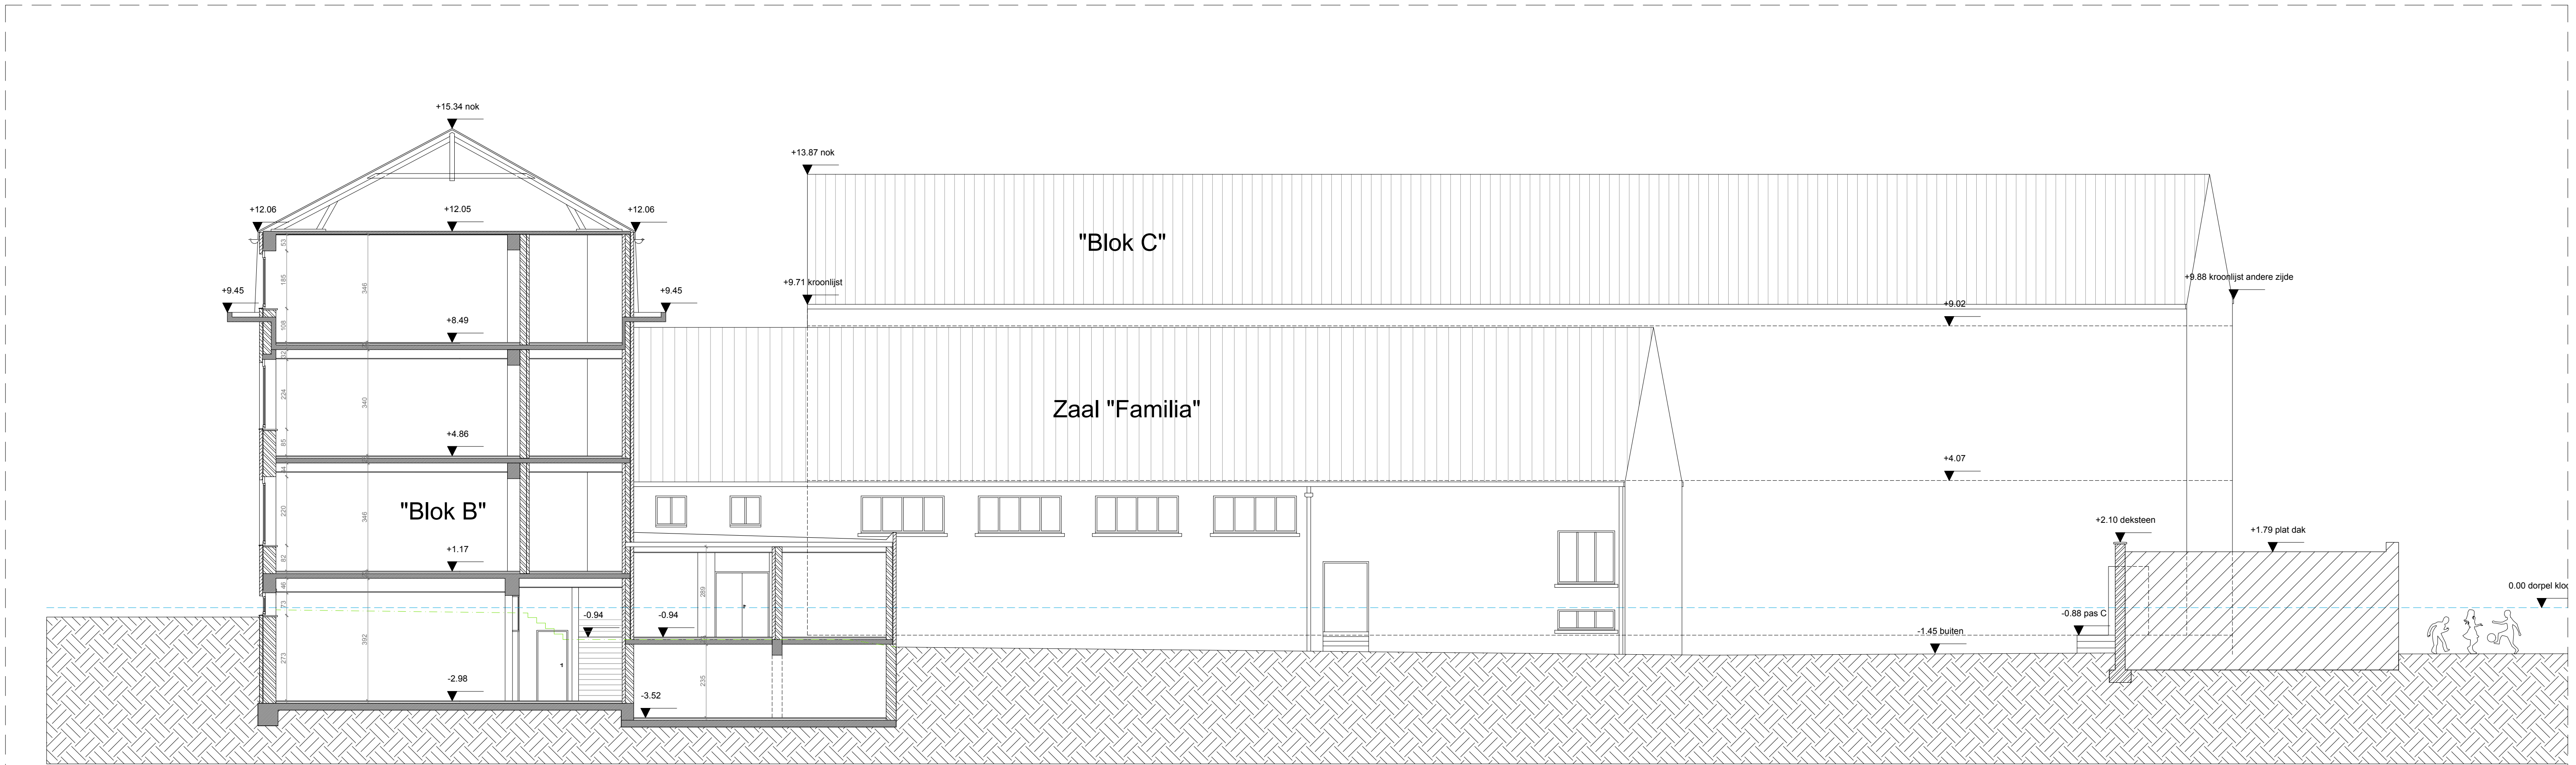

Bestaande toestand snede BB' 1:100e

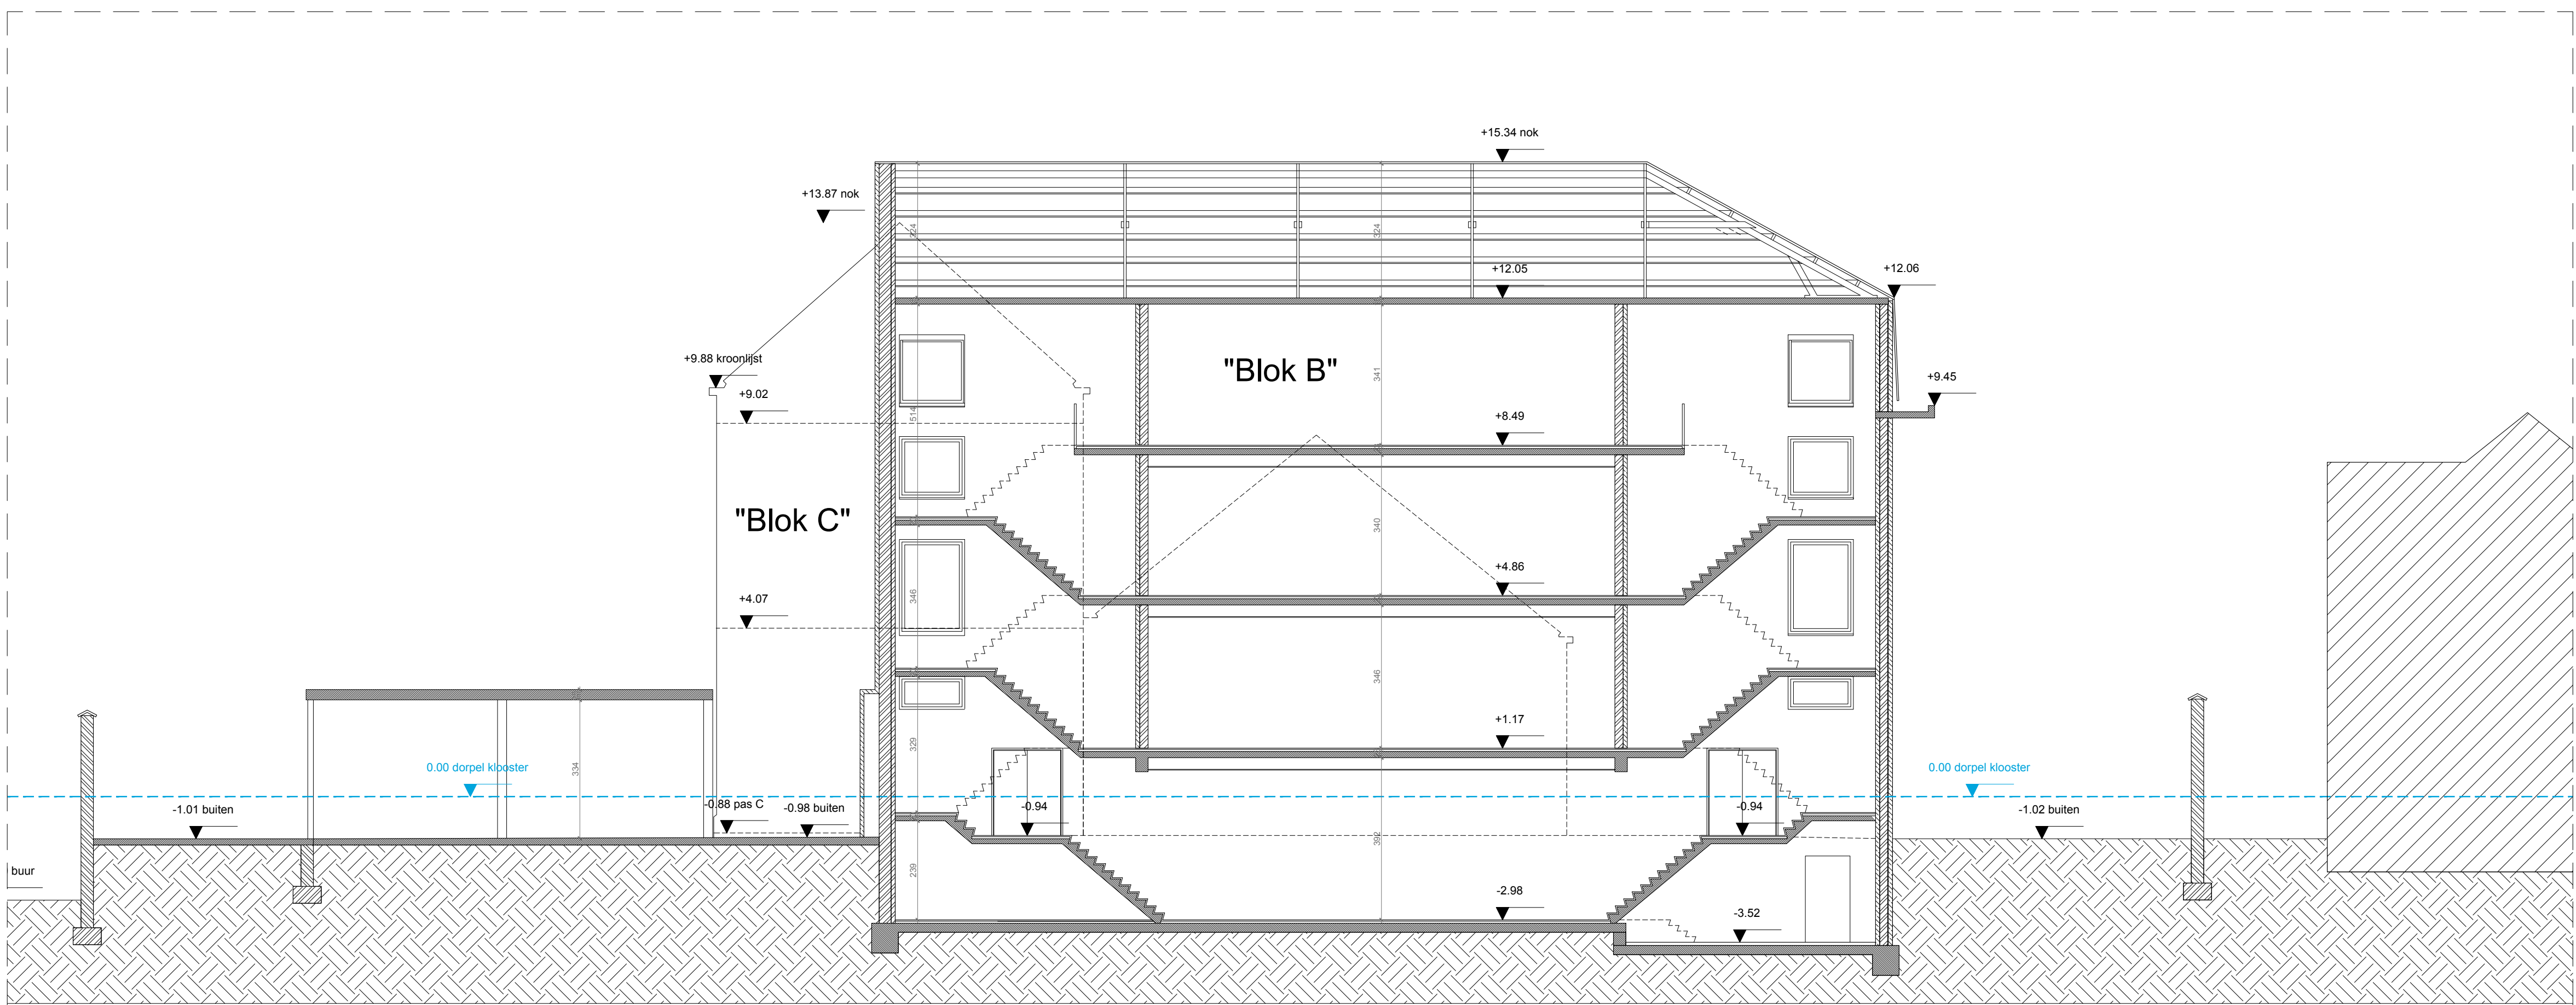

Bestaande toestand snede AA' 1:100e

TITEL TITEL	Renovatie van de kleuter- en lagere school Sint-Lutgardis
VERVALDES ADRES	Jan De Greefstraat 3, 1083 Ganshoren
BOUWHEER KLANT	vzw Sint-Goedele Scholen Brussel, waarvoor tekent dhr. Piet Vandermot - Algemeen Directeur
ARCHITECT ADRES	fast forward architects bvba fabriekstraat 11 rue des fabriques - Brussel 1000 Bruxelles tel +32 2 537 40 88 - fax +32 2 502 70 36 happy@fastforwardarchitects.eu - www.fastforwardarchitects.eu
STABILITEITSSTUDIE BUREAU/PETITES FAMILIE	Stodie 10 bvba Mechelsesteenweg 193 2500 Lier
VEILIGHEID COORDINATOR SECURITE	TOPCO bvba Bergestraat 49/3 9550 Herzele

wijzigingsplannen / modifications	
A	
B	
C	
D	
E	
F	
G	
H	
I	
J	
K	
L	

FASE / phase	
aanvraag bouwvergunning	
TOESTAND / EN	
bestaande toestand	
PLAN / PLAN	
Snedes	
SCHAL EDEL	1/100
PLANNR P'PLAN	10
VAN IN TOT / TOTAL	
21	